

- Målte Grenser
- Registrerte Grenser
- Udefinert grenser
- Terrengmålte grense
- Konstruert grensepunkt
- Bolig
- Bustad m/leilighet
- Våningshus
- Større bustader
- Hytte/feriehus
- Garasje/uthus
- Industri/lager
- Andre bygg

Beliggenhet og høyder må oppfattes som orienterende.




Lindås kommune
Byggesak



Dato: 2013.07.10
Sign: liin


gbnr 188/135

Målestokk
1:500

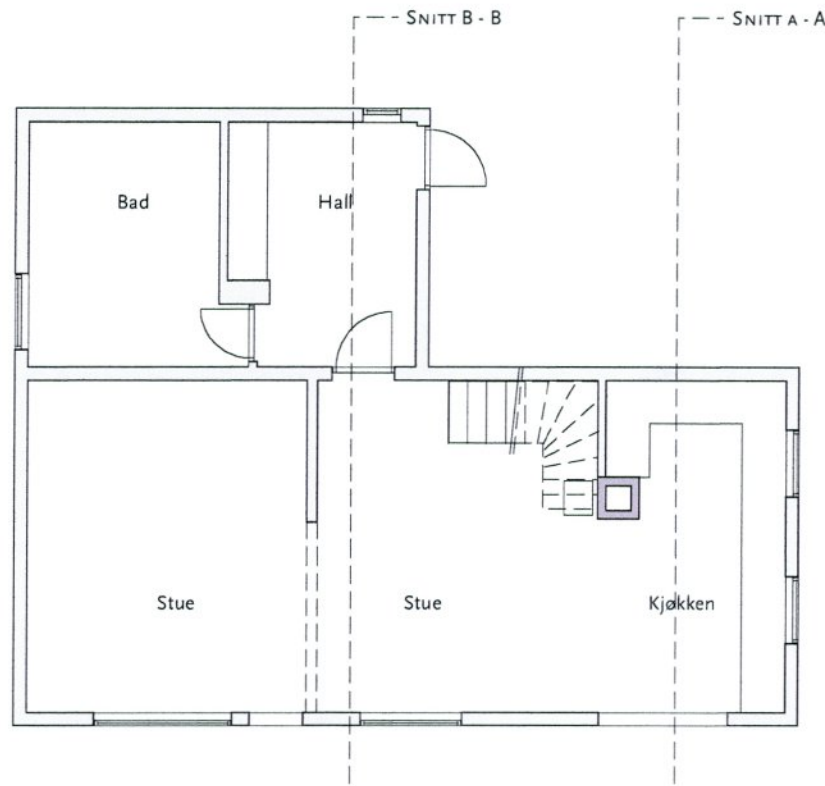


LINDAS KOMMUNE	
Klassering	188/135
16. 09. 2013	
13/3051	Løst
Saksnr	Byggesaker


LINDAS KOMMUNE	
Klassering	188/135
16. 09. 2013	
13/3051	Lisiane
Saksøkt	Tilgjengshets

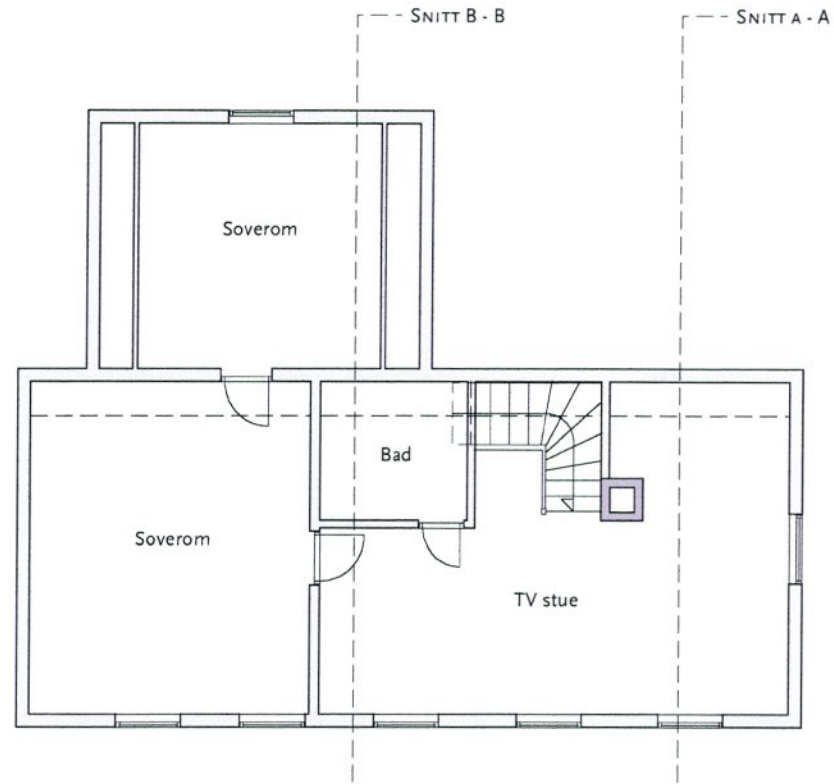


LINDAS KOMMUNE	
Klassering	188/135
16. 09. 2013	
Art. saksak	Løst rett
Saksak	Byggesaksnummer
13/3051	

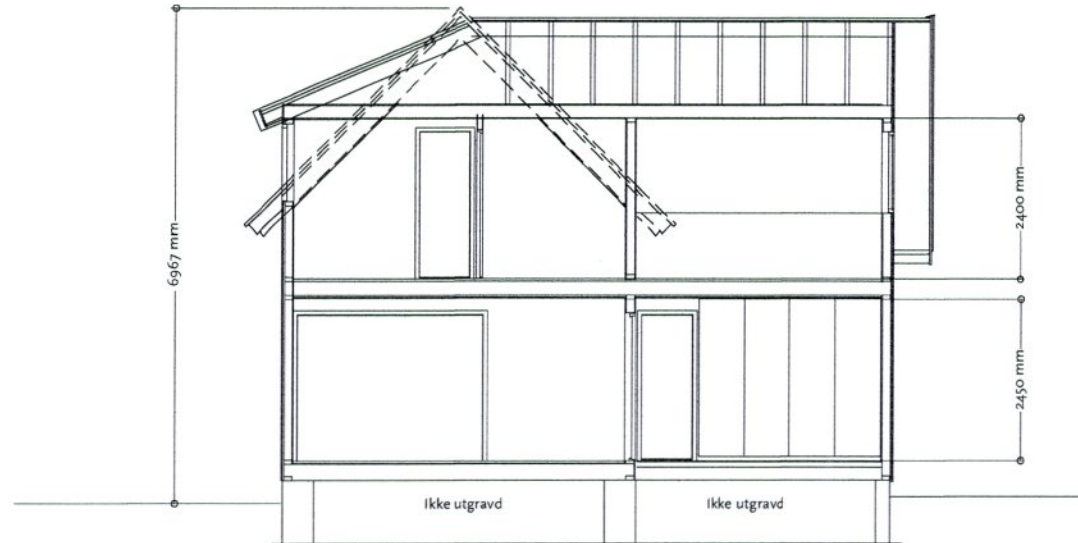

LINDAS KOMMUNE	
Klasseavg	188/135
16. 09. 2013	
13/3051	Lokale
Saksnr.	Dyngseide

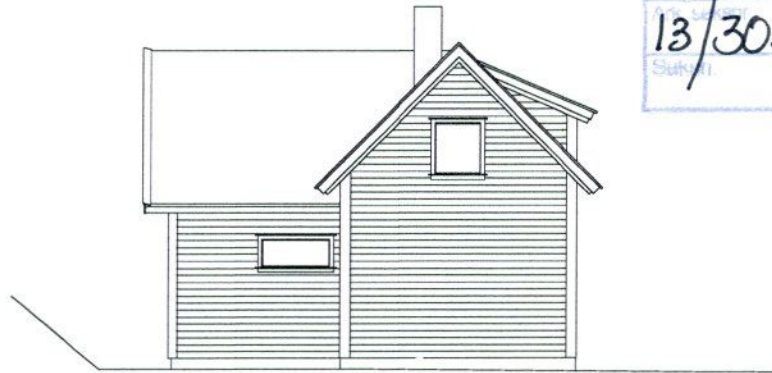


FASADE MOT VEST

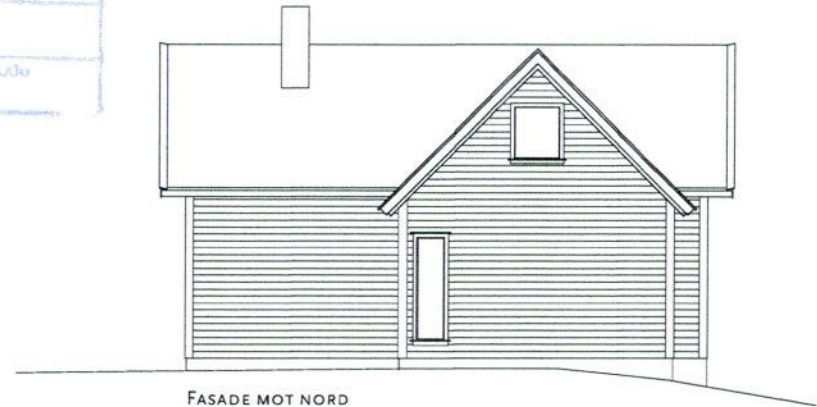


FASADE MOT NORD





FASADE MOT ØST

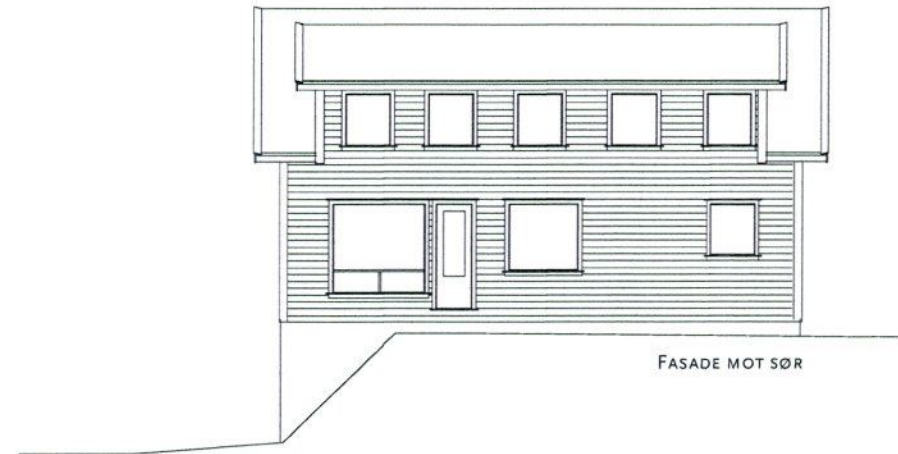


FASADE MOT SØR

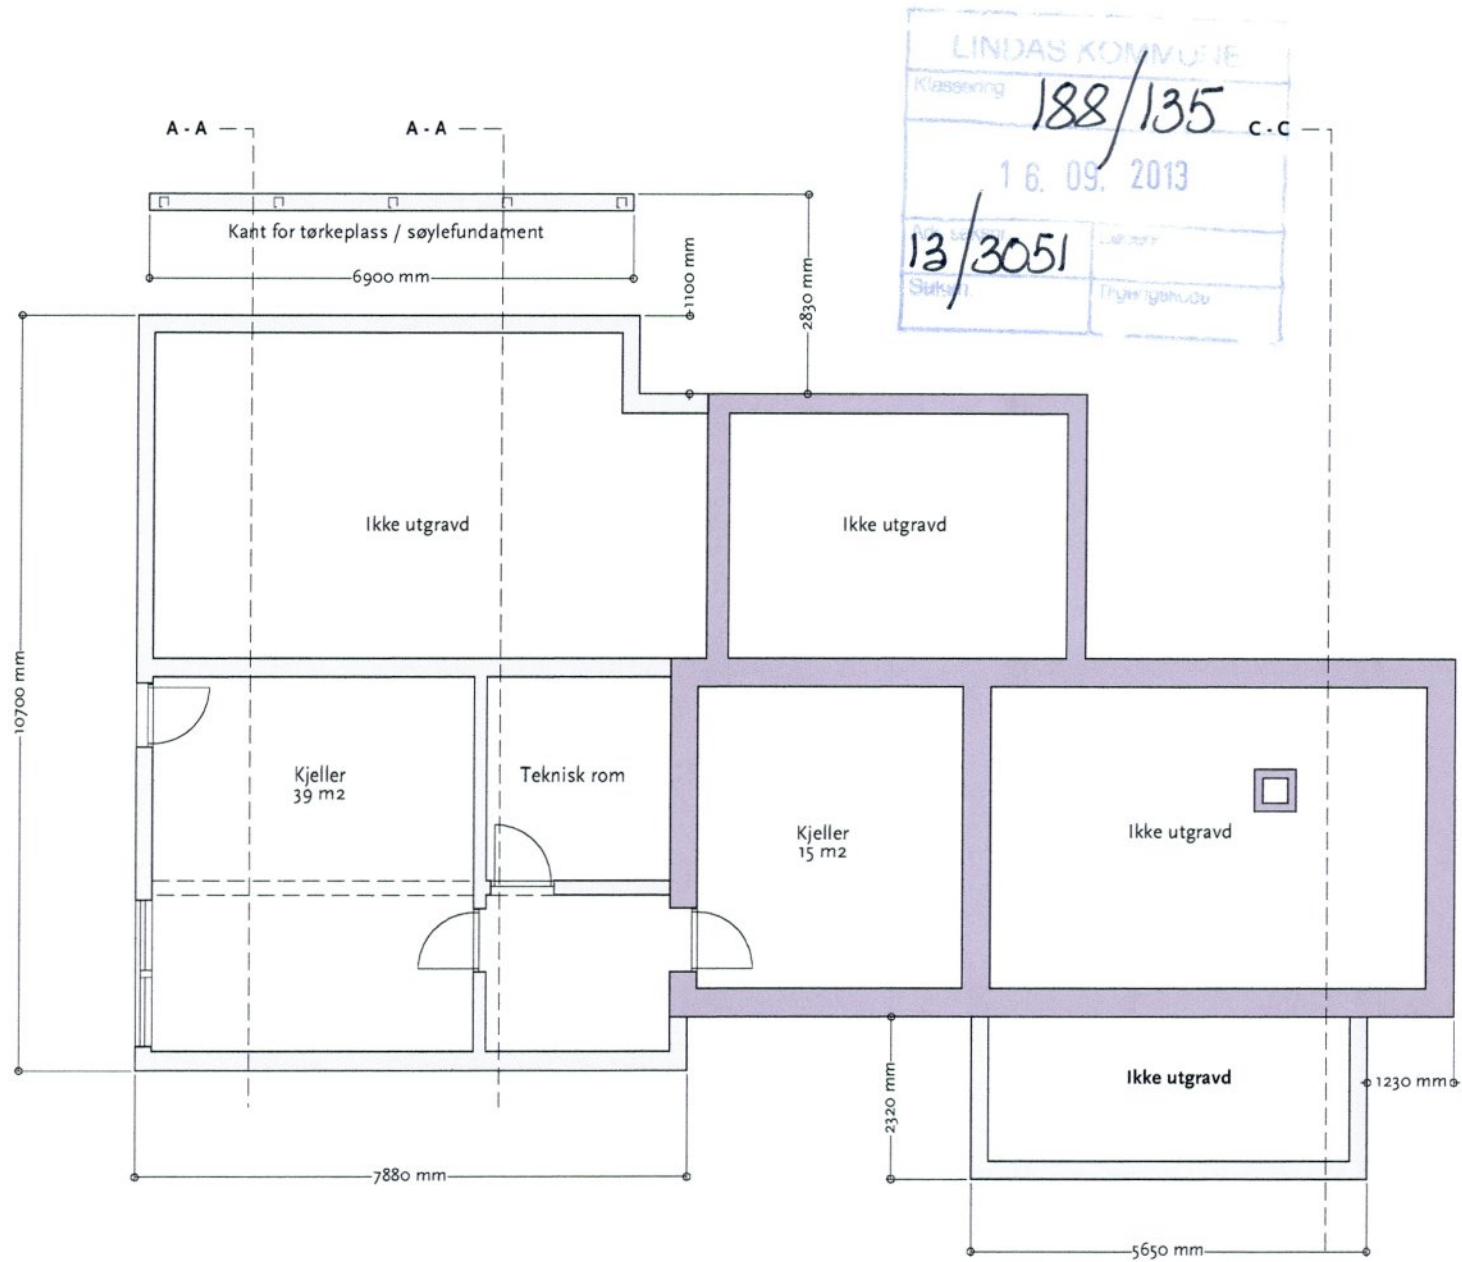

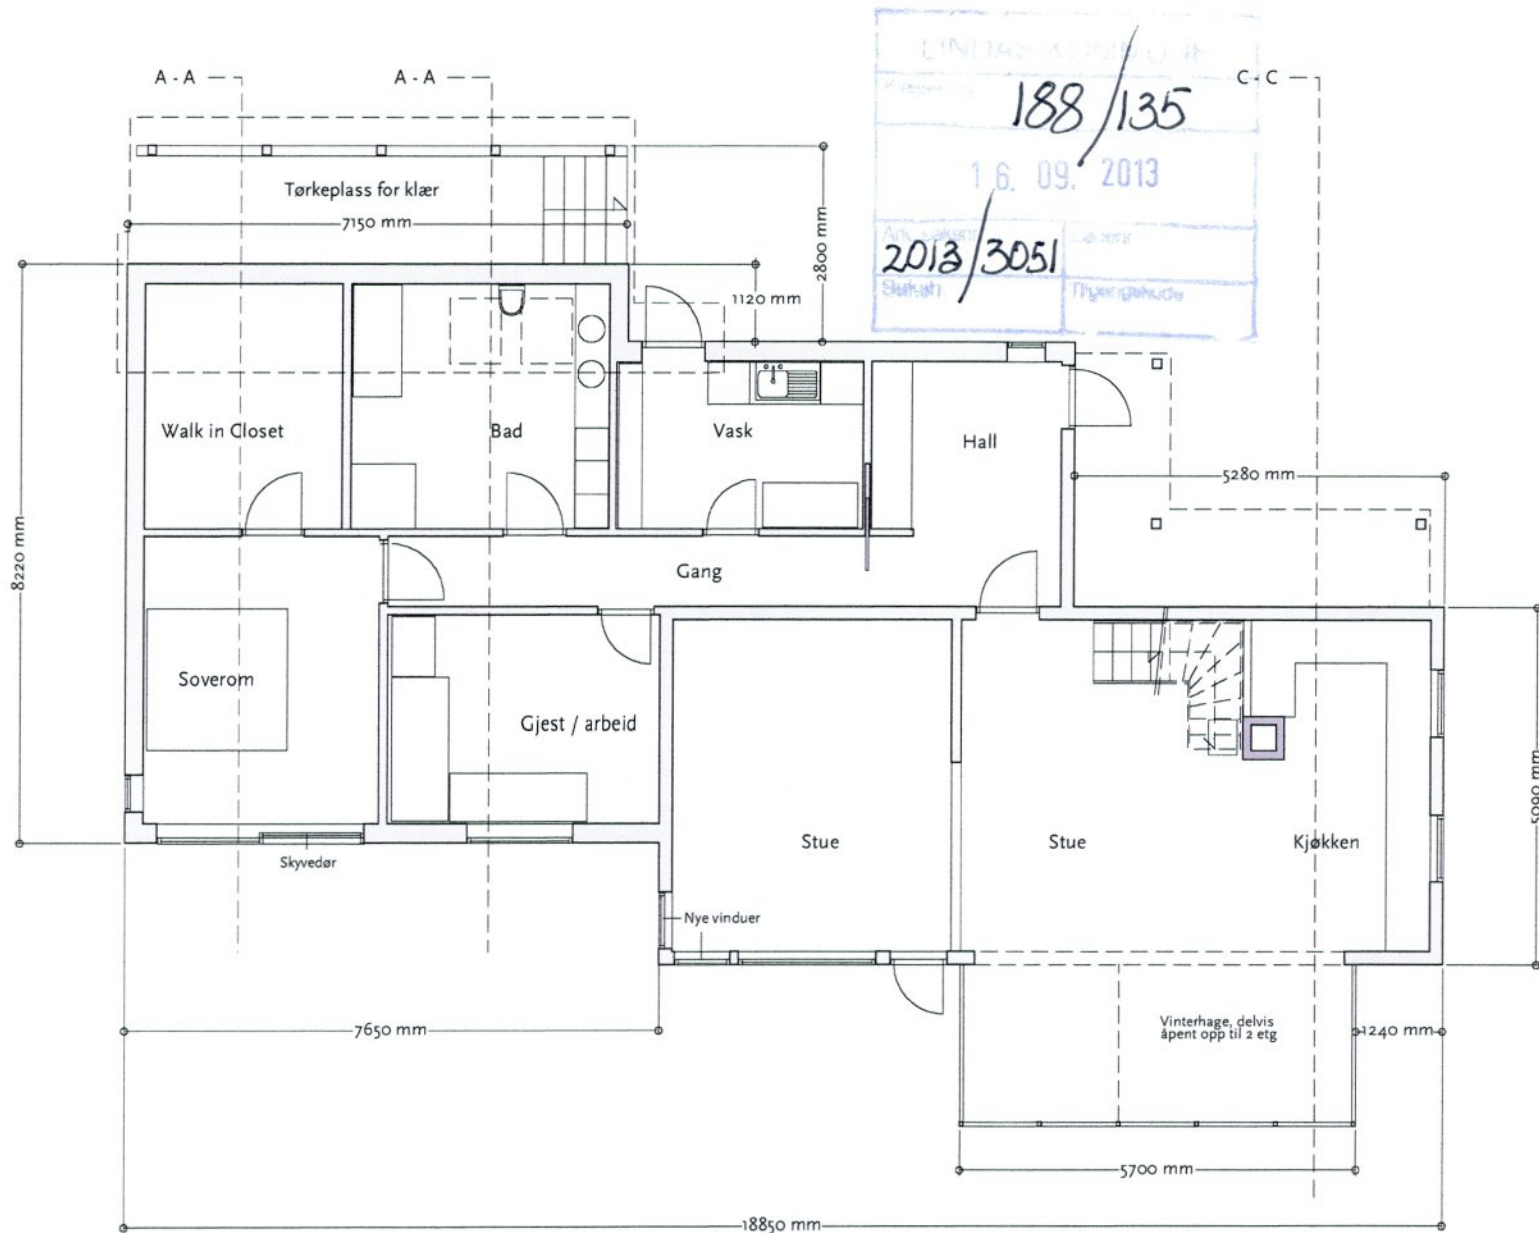


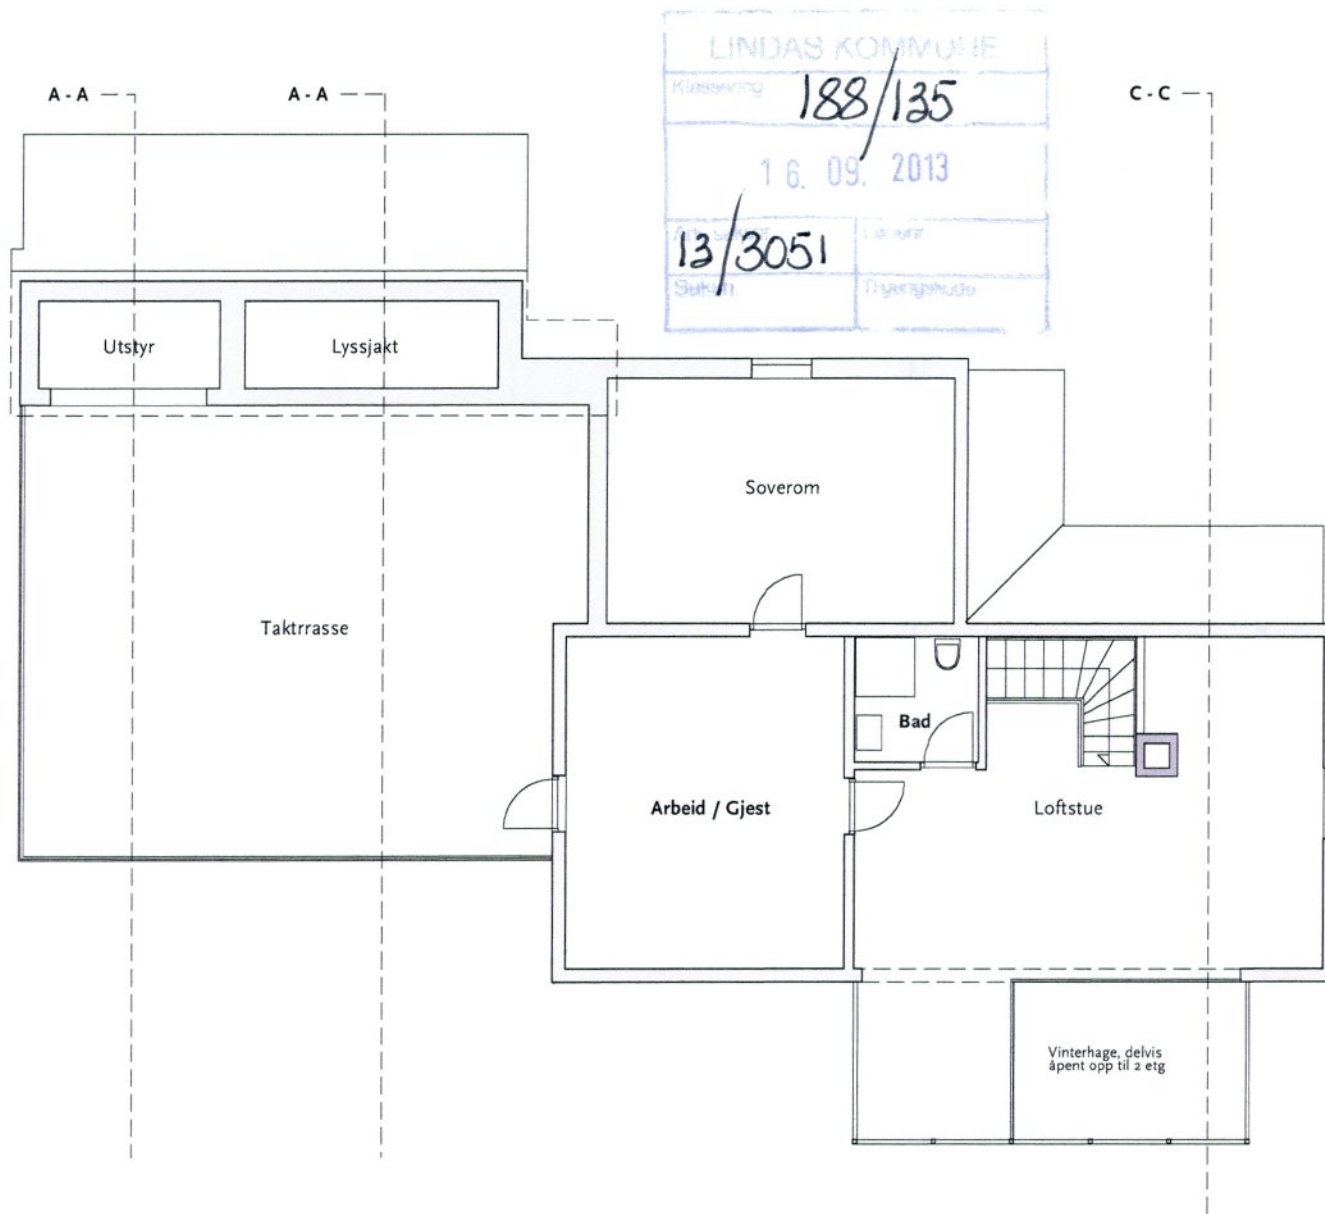


LINDAS KOMMUNE	
Klassering	188/135
16. 09. 2013	
13/3051	Utvalgt
Saksforer	Thyregranskning

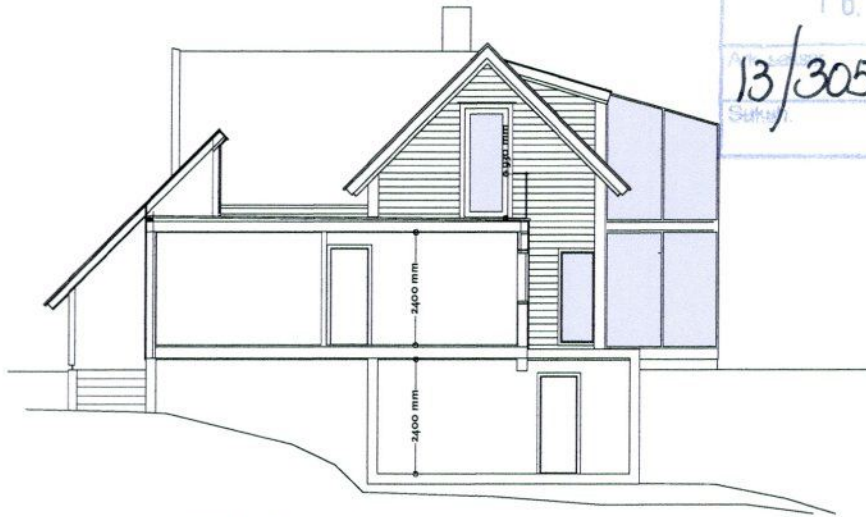

Snitt B - B

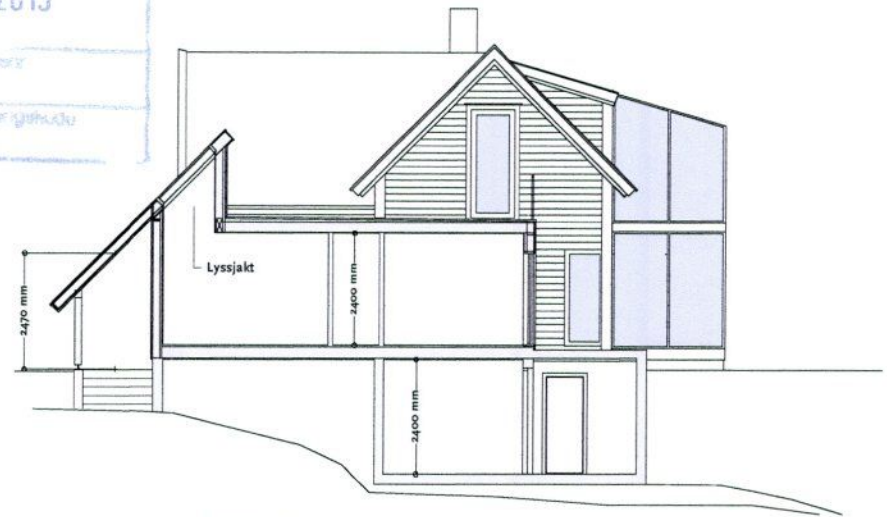


Snitt A - A

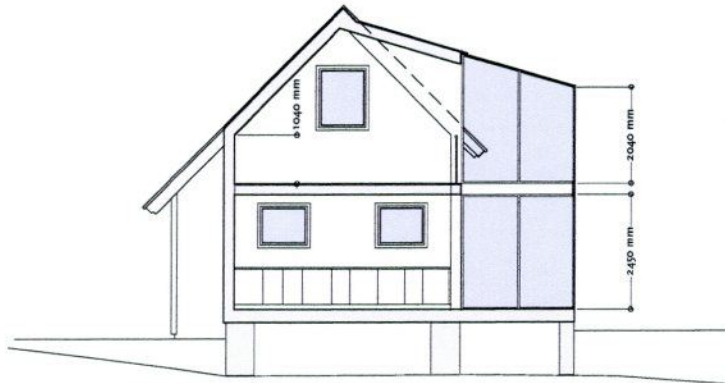


Snitt C - C

LINDAS KOMMUNE
 Klassering 188/135
 16. 09. 2013
 Arkitekt 2013/3051
 Saknr. Tinglysmynd.

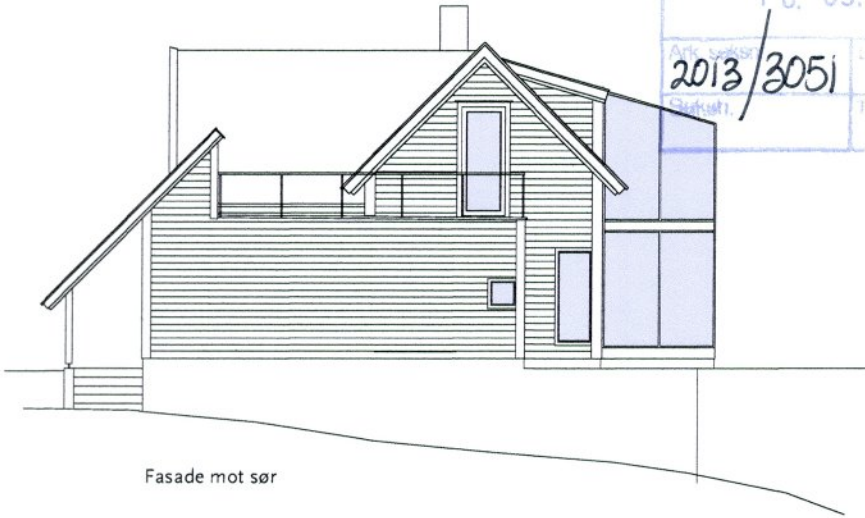


Fasade mot sør

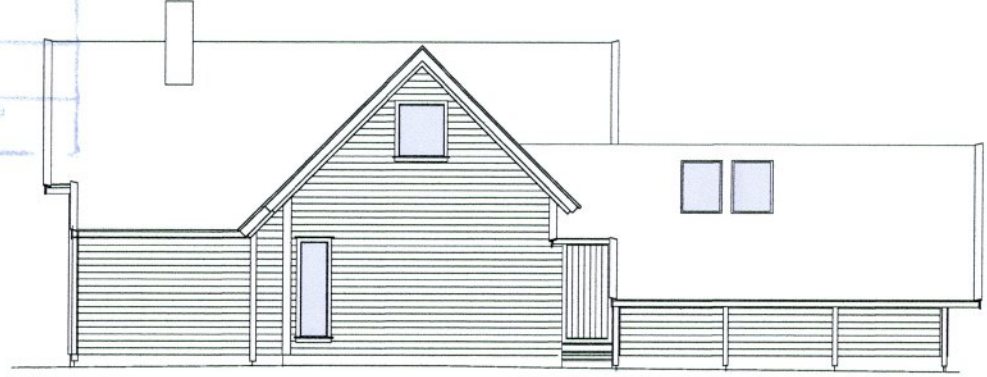

Fasade mot vest



Fasade mot nord

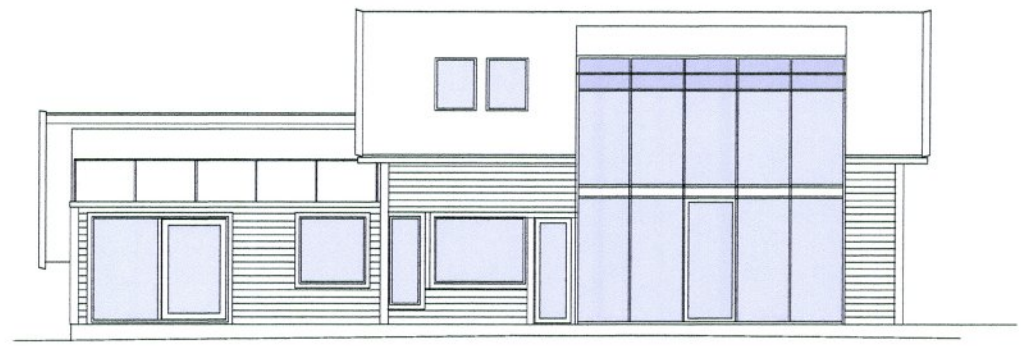

Fasade mot øst

LINDAS KOMMUNE	
Klassering	188/135
16. 09. 2013	
Ansøker	13/3051
Saksforer	Trykkeskrevet

