







Tilbygg se egen tegning
A200.20.201

Tilbygg se egen tegning
A200.20.202

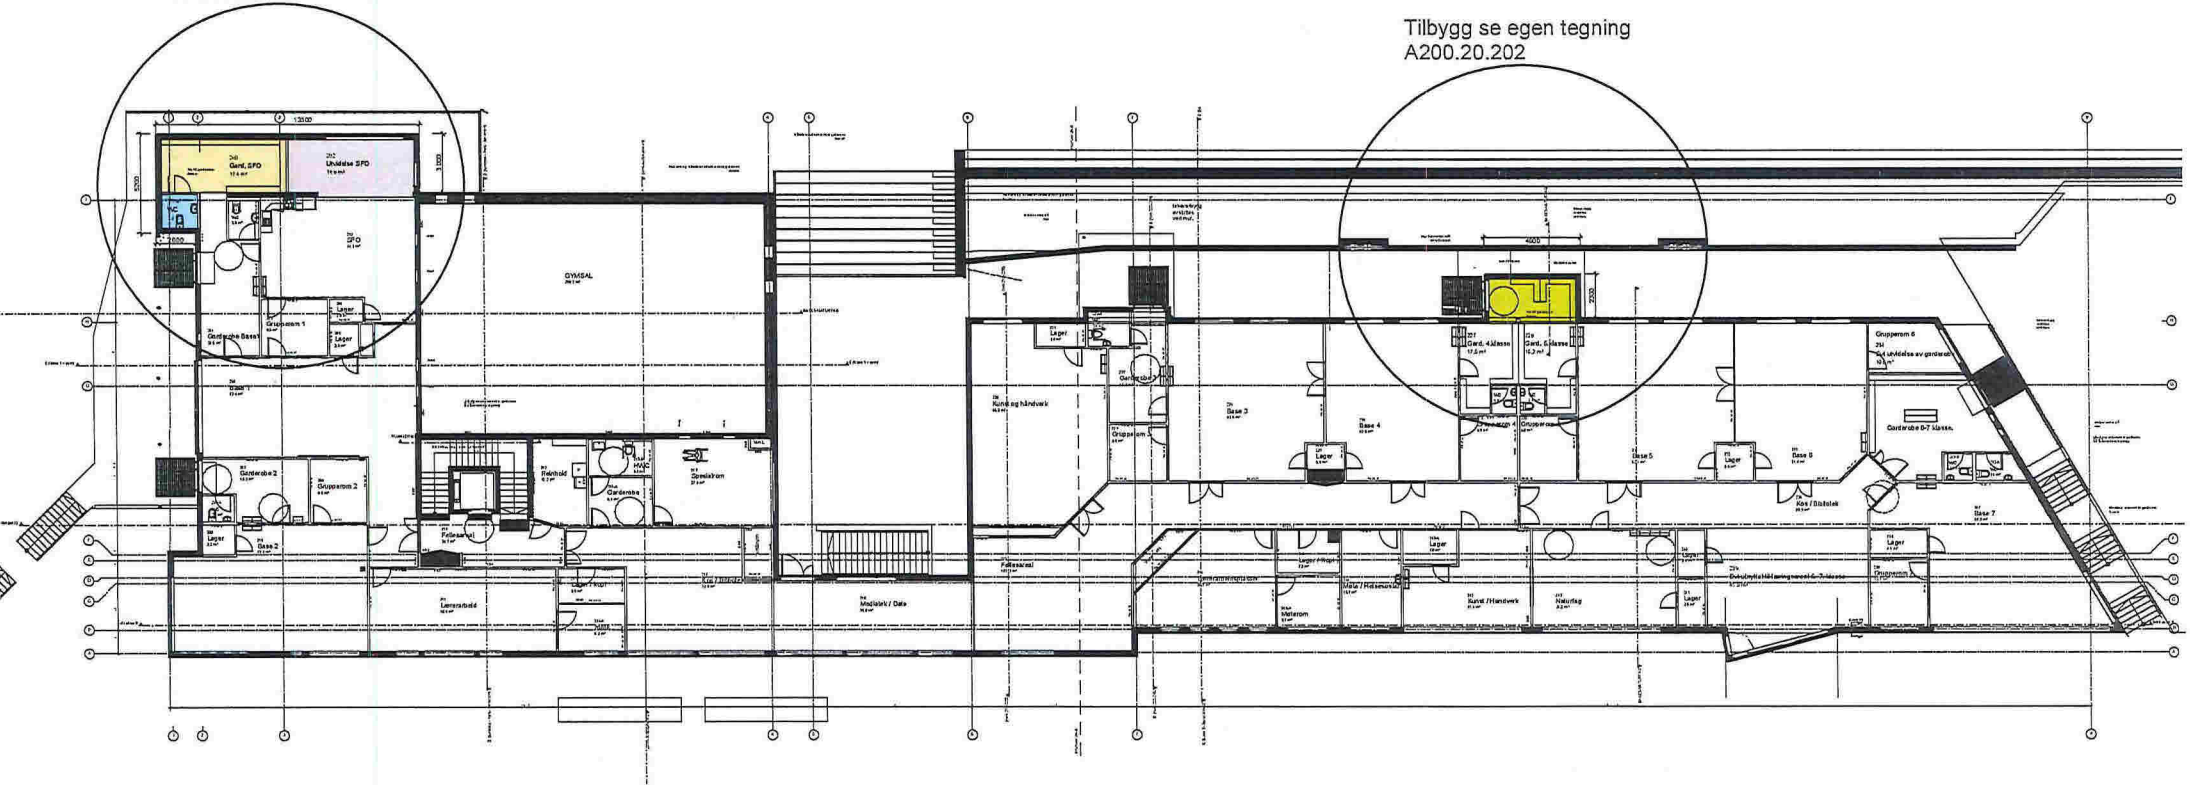

400 Ny Plan 2.etg.



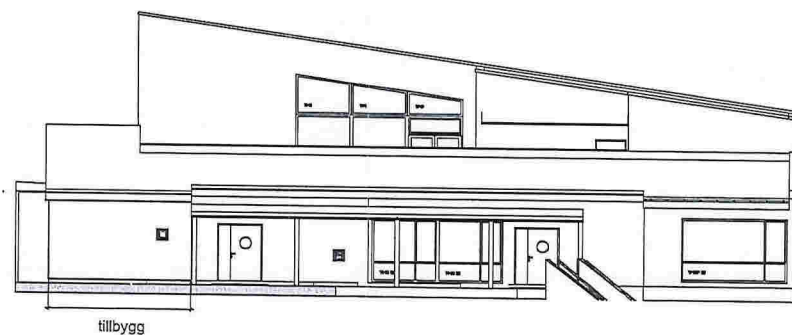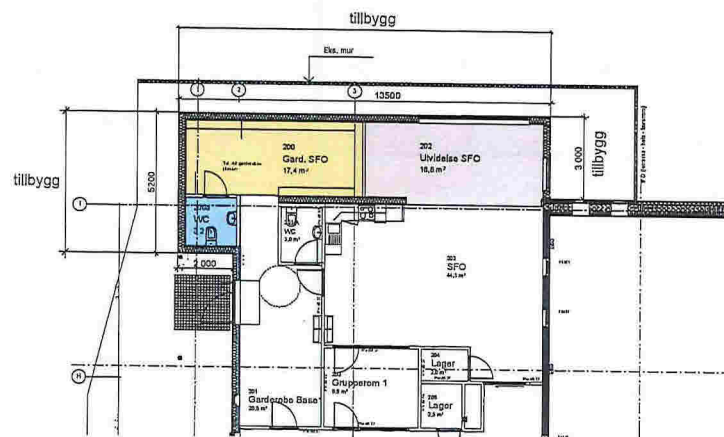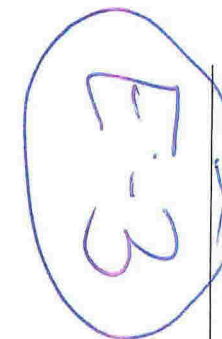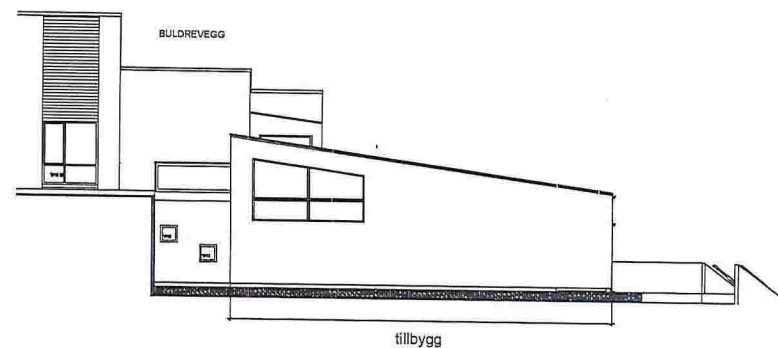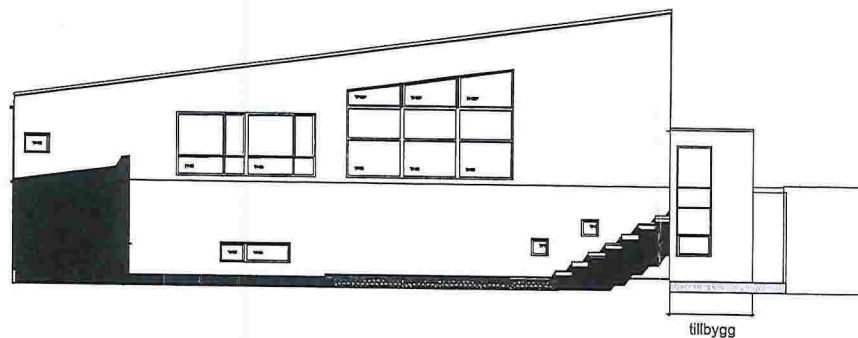


														INNHold				PROSJEKT NR. 130012673-004		MÅLESTOKK 1:200		Tegner ISK		Kontrollert av: IAN					
Rev Nr Beskrivelse										Dato		Sign		Konfr		Godkj		Nytt forslag SFO Plan og fasader.				TEGNING NR.							
Fase: Rammesøknad																Filnavn : 1350012673 Seim_ombygging 26.04.2016.pln				BYGG ETASJE		PAG SYSTEM		TYPE LØPENR		REV			
																										A200.20.201			

Dato: 25.04.2016

KART - NABOLISTE

Vedlagte liste (csv-fil) angir hjemmelshavere for den enkelte eiendom. I h.h.t. plan- og bygningsloven er deteiere og festere av nabo- og gjenboereiendommer som skal varsles. Eier er ikke alltid ensbetydende med hjemmelshaver. Det er ansvarlig søker/melder som er ansvarlig for å gjøre de nødvendige undersøkelser og sørge for at korrekt eier og fester varsles.

Gnr: 172 Bnr: 38 Fnr: 0 Snr: 0
Kommune: LINDÅS* (Hordaland) Adresse: Lurevegen 150, 5912 Seim

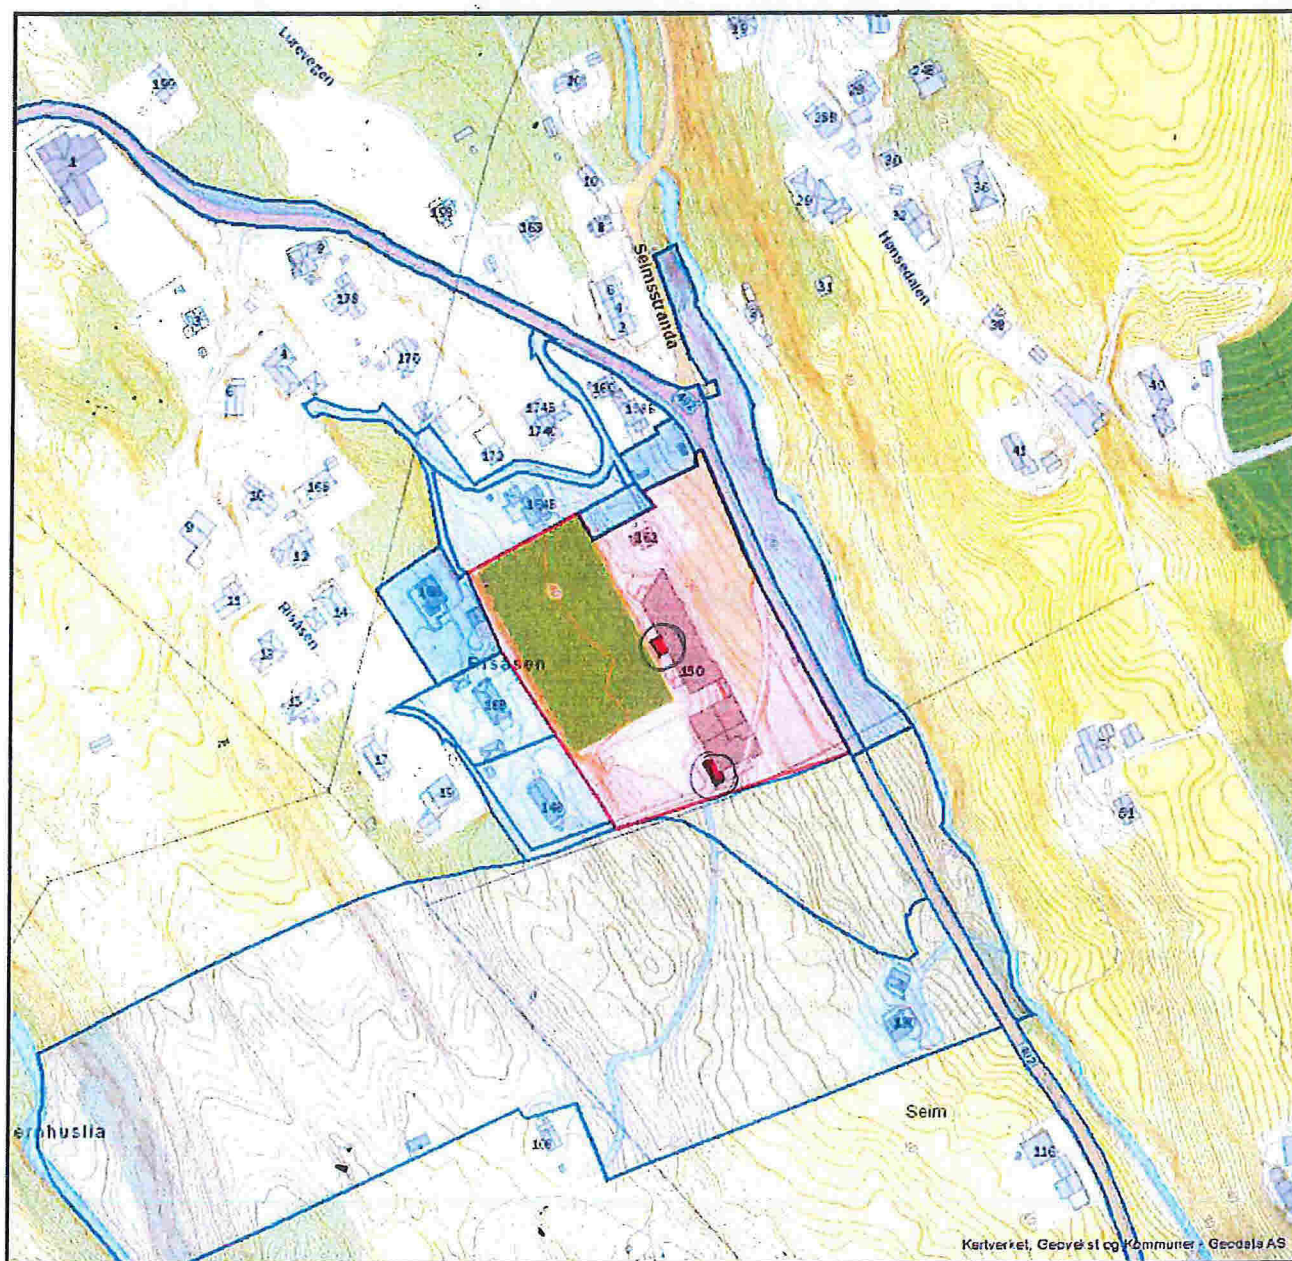

Lindås kommune
Seim Skule ombygging

Dato
26.04.2016

Mål:

Tegner

ISK

Kontroll

IAN


RAMBOLL

Fase: Rammesøknad


Gnr./Bnr.:
172/38Innhold
Ny situasjonsplanProsjektnr.:
130012673-004Tegningsnr.:
A200.10.101

Rev

E-1

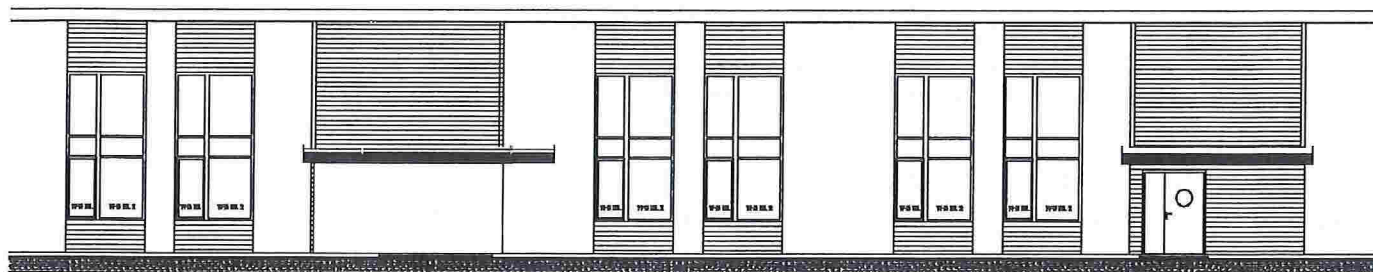


1:200 Ny Fasade sørvest

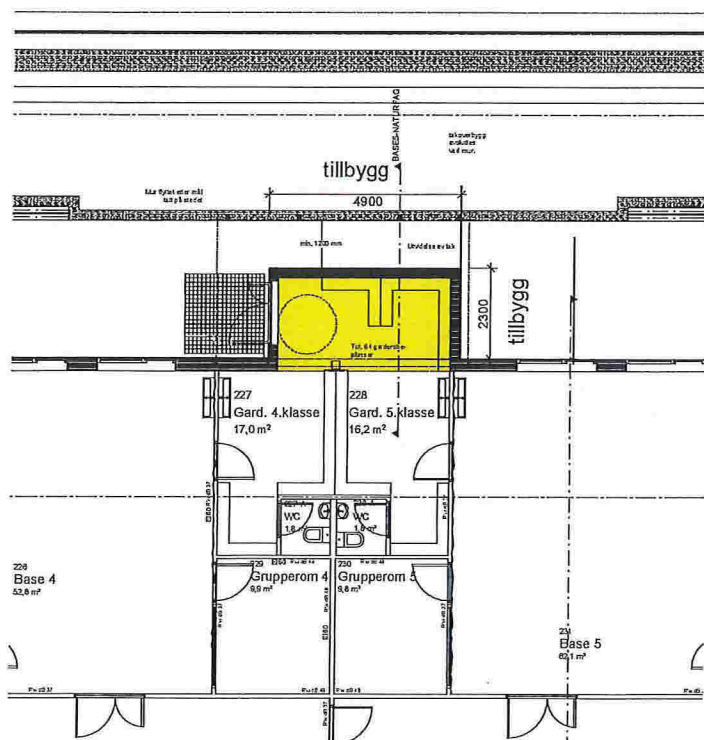

1:200 Ny Plan 2.etg.

Høyde på tak som eksisterende

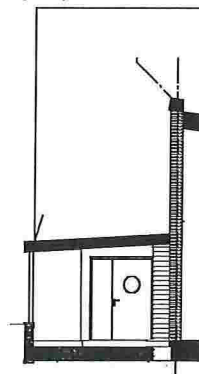

1:200 Ny Fasade sørøst

Lindås kommune
Seim Skule ombygging

Dato
26.04.2016

Mål:
1:200

Tegner
ISK

Kontroll
IAN

RAMBOLL

Innhold
Nytt forslag Inngang for Base 4 og 5

Prosjektnr.:
130012673-004

Tegningsnr.:
A200.20.202

Rev

ase: Rammesøknad

Gnr./Bnr.:
172/38