

# SØKNAD OM GRAVETILLATELSE I OFFENTLIG VEG OG GATEGRUNN

(eller kryssing med luftstrekk)

Etter bestemmelsene i Vegloven, §§ 32 og 57, og forskrifter om varsling av arbeid på offentlig veg søkes om gravetillatelse for legging/trekking

Kryss av:

Vannledning

Telekabel

Eks dekke:

Asfalt

Avløpsledning

TV-kabel

Brostein

EI-kabel

Annet

terreng

Off. veg nr.: KV 1018 Hp. 1 55m. Arbeidssted: Jovikstaden

Lengder på grøft langs veg: ca. 10 m. Kryssinger: nei

Opplysninger om gravingen: FREMGRAVING AV BØRHULL FOR STREKKING AV KABEL

Fra eiendom gnr.: \_\_\_\_\_ bnr.: \_\_\_\_\_ Slik det er vist på vedlagte kart / skisse (M = 1: 1000).

Arbeidet ønskes oppstartet: 14-05-14 og ventes avsluttet: 6/6-14

Jeg er kjent med de plikter som gjelder for undersøkelse av gravestedet. Det er satt kryss for de typer anlegg/interesser som finnes på stedet. GRAVINGEN ER UTENFOR VEIEN.

EI-kabel

Vannledning

Signalkabel

Andre berørte

Telekabel

Avløpsledning

Polygonpunkt

Antikvarisk

TV-kabel

Skilt

Grøntanlegg

Nødvendige opplysninger og direktiv vedr. anleggene er innhentet, og varsel om gravingen er gitt. (Kryss av)

Arbeidet skal utføres etter regler i offentlig veg- og gategrunn, og etter anvisning fra berørte parter.

Jeg godtar de forpliktelser som graving i offentlig veg medfører etter reglene.

Entr.: MINIMASKIN AS ~~MINIMASKIN AS~~ Adresse: POSTBOKS 34 5821 BERGEN

Dato 7/5-14 Trond Riisnes Trond Riisnes

9797035434

Underskrift

Kontaktperson hos entreprenør: trond@minimaskinet Tlf.: 97035434

Som eier av og oppdragsgiver for anlegget påtar jeg meg det ansvaret som reglene pålegger meg og garanterer for ferdigstilling av anlegget uten utgift for vegetaten. Jeg godtar også de til enhver tid gjeldende betingelser for å ha anlegg i offentlig veg.

Eier/søker: EitelNetworks Adresse: Postboks 37 5879 Bergen

Dato 07.05.14 Jan Erik Mills

Underskrift

Kontaktperson hos eier/søker: Jan Erik Mills Tlf. 92814435

Gravetillatelse er gitt med forbehold at det stilles garanti, etter reglene, pålydende kr. \_\_\_\_\_

Endelig vegdekke skal utføres av: \_\_\_\_\_

Spesielle vilkår gjelder: \_\_\_\_\_

Gravetillatelse er gitt \_\_\_\_\_ den \_\_\_\_ / \_\_\_\_ 20 \_\_\_\_\_

Gravetillatelse avslått \_\_\_\_\_ Etat \_\_\_\_\_ Underskrift \_\_\_\_\_

Tillatelsen og godkjente planer skal oppbevares på arbeidsstedet og fremvises ved kontroll

**MINI MASKIN AS**  
Trond Riiseses  
97035434  
trond@minimaskin.net


**ELTEL**  
networks

**telenor**

**Fremgraving av trekkerør  
og Borehull for tekking av  
kabel for Telenor**






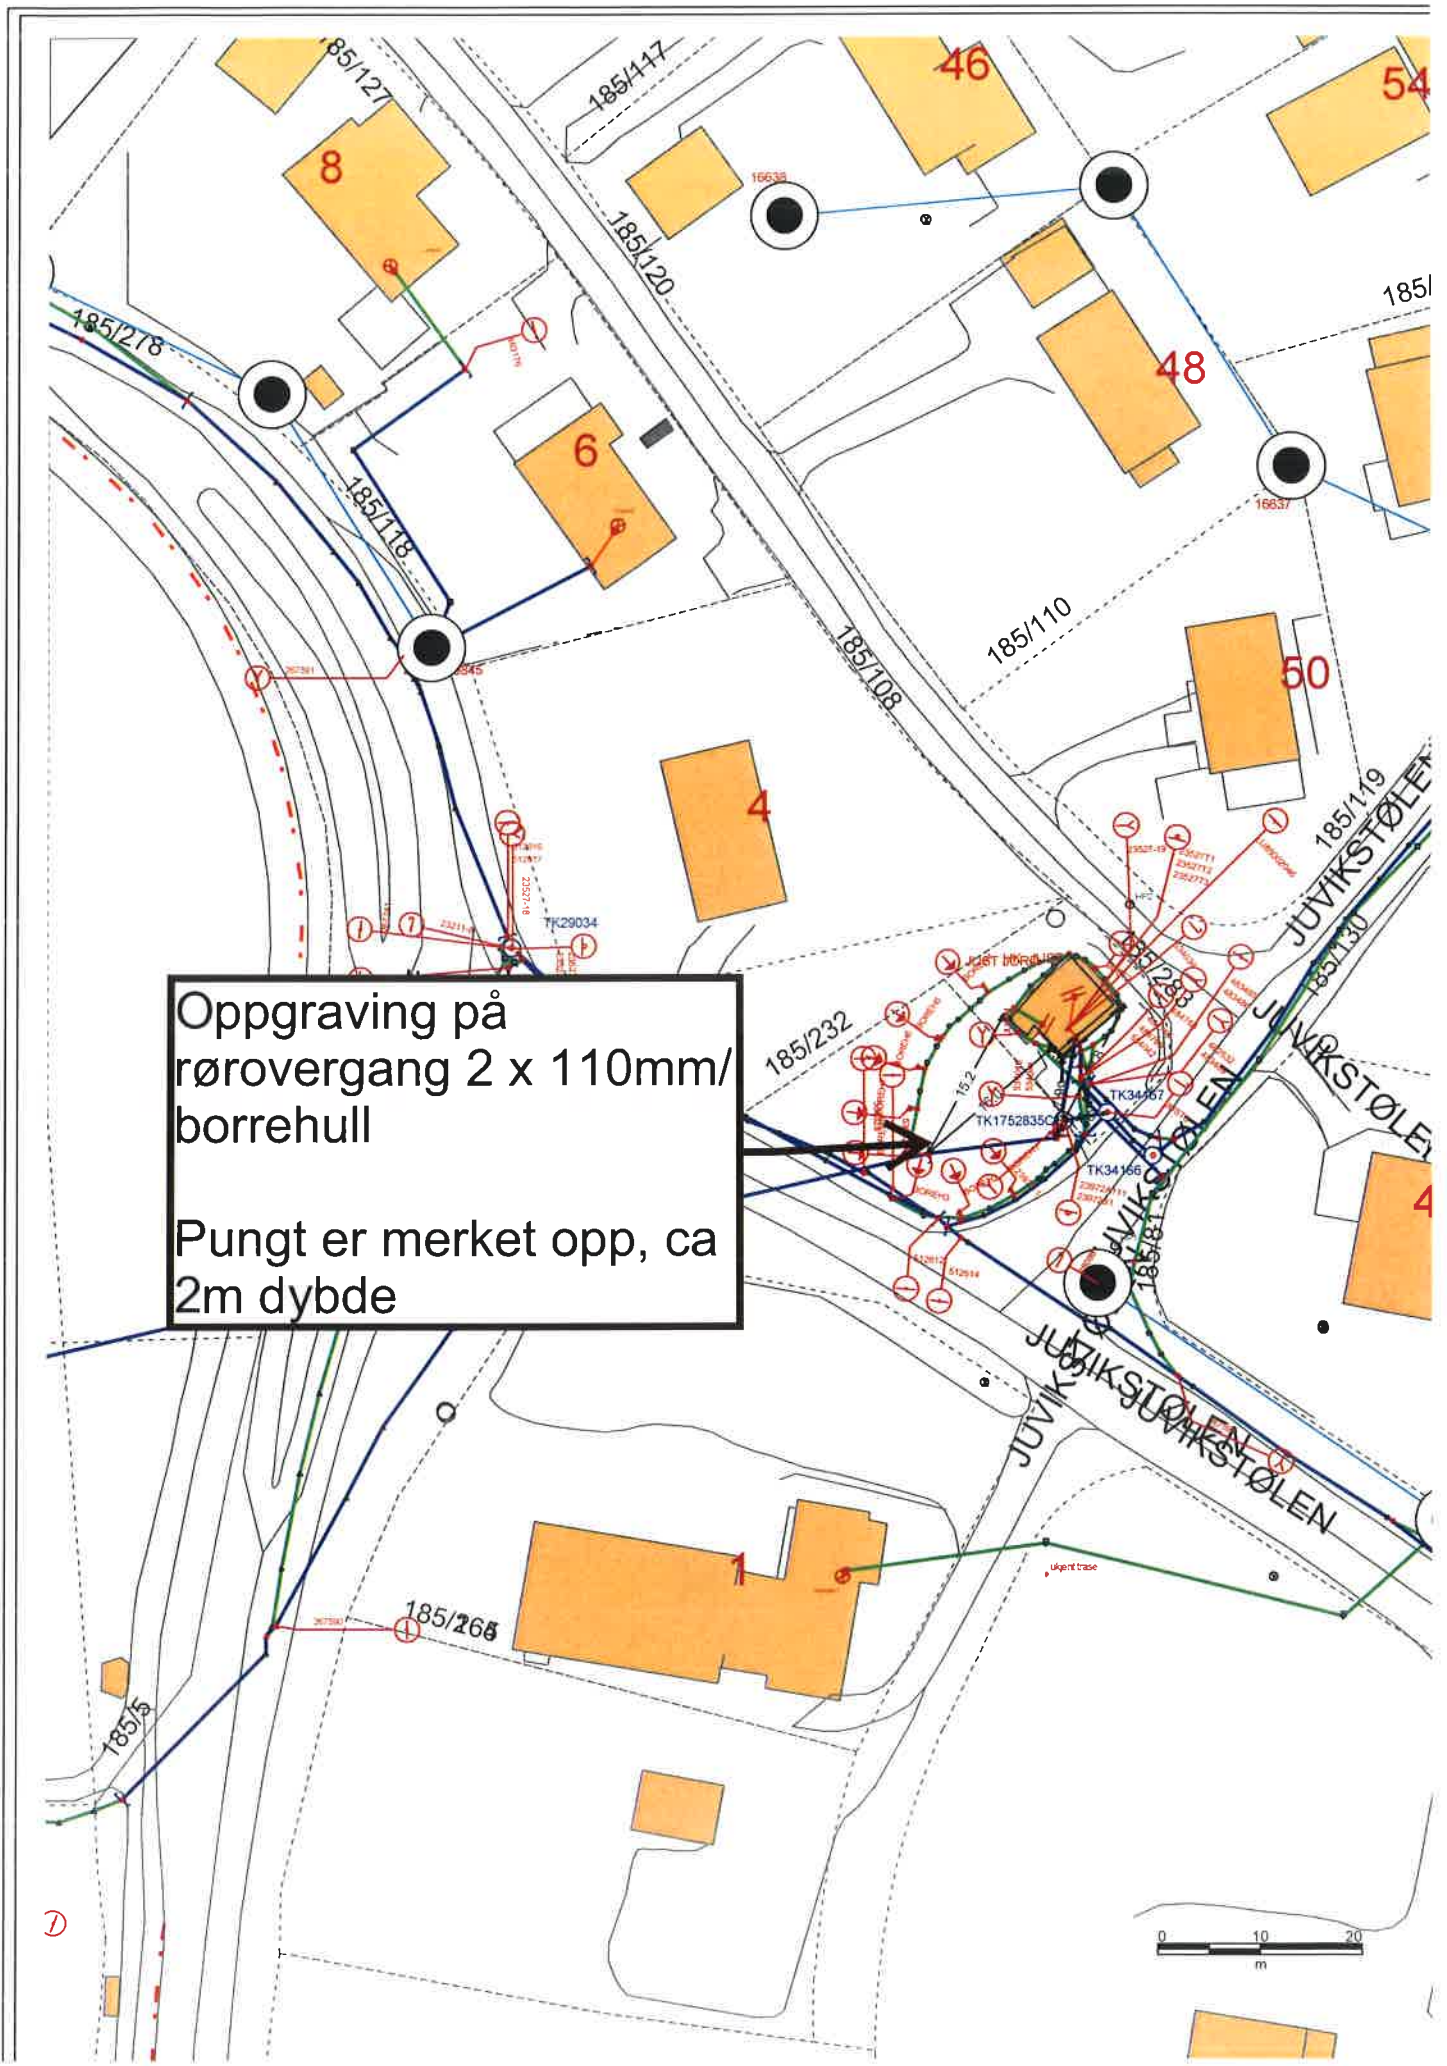

Oppgraving på  
rørovergang 2 x 110mm/  
borrehull

Pungt er merket opp, ca  
2m dybde

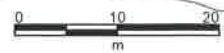

## Trond Riisnes

---

**Fra:** Mills Jan-Erik <Jan-Erik.Mills@eltelnetworks.com>  
**Sendt:** 5. mai 2014 15:15  
**Til:** Trond Riisnes  
**Kopi:** Spord Øivind  
**Emne:** Juvikstølen, trekkehull ca 2m dybde  
**Vedlegg:** JUST.pdf

Hei,

Vi trenger å få gravet opp en rørovergang, 110mm rør fra kum til borrehull utenfor Juvikstølen sentral (ved Knarvik vidergående). Slik jeg har forstått var det dere som utførte gravearbeid her i fjord. Det skal trekkes en ny sjøkabel i samme borrehull, så vi trenger tilgang til dette nå. Vi har lyttet opp punktet, og det ligger på ca 2m dybde.

Ordrenr på jobben er: 21084046

Vennlig hilsen  
**Jan-Erik Mills**  
**Teknisk Planlegger**

### **Eltel Networks AS**

Besøksadr.: Litleåsveien 71, 5132 Nyborg  
Postadr.: Postboks 37, 5879 Bergen | Fakturaadr.: invoice.norway@eltelnetworks.com  
Jan-Erik.Mills@eltelnetworks.com  
Tel. 815 35835 – 815 ELTEL  
Mobil 92814435  
Faks 55396501  
www.eltelnetworks.no

Denne e-post fra Eltel Networks AS kan inneholde fortrolig materiale. Denne e-post og eventuelle vedlagte dokumenter er kun beregnet for ovennevnte adressat(er). Uautorisert gjennomgang, bruk, offentliggjørelse eller videre sendelse av meldingens innhold er ikke lovlig. Hvis De ikke er den rette mottager, vennligst kontakt avsenderen ved å besvare denne meldingen og slett originalen og samtlige kopier av denne og eventuelle vedlegg.



tenk på miljøet før du skriver ut denne e-posten.