



FASADE 4

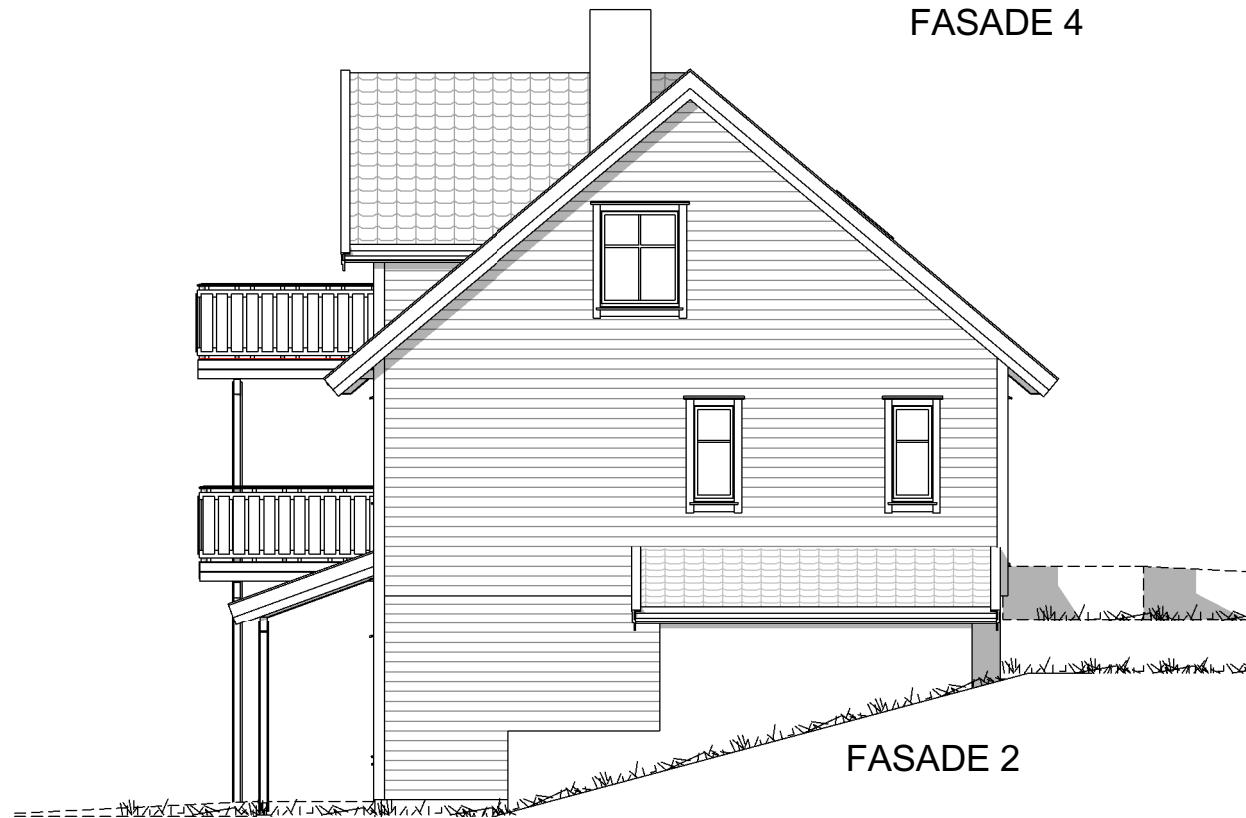

FASADE 1



FASADE 2

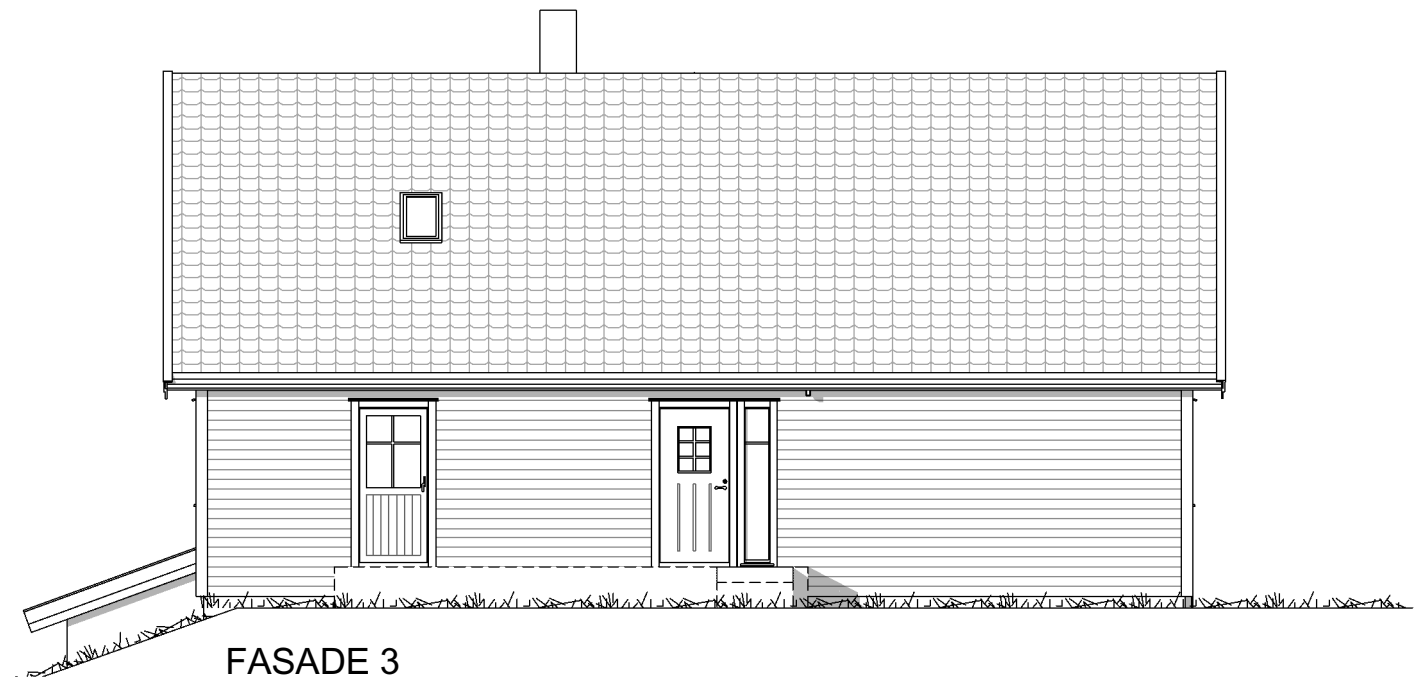

FASADE 3

RB HUS
REKNES BYGGJEVARER L.L
 Selvåg, 5986 Hostelnd - avd. Isdalstø, 5914 Isdalstø
 Tlf: 56 16 60 60 - fax: 56 16 60 61
 FRÅ GRUNNMUR TIL FERDIG HUS

UTARBEIDET AV: **Unikus** Postboks 4104, Terminalveien 10, 8089 Bodø, tlf. 75 56 51 20, E-mail: post@unikus.no

TILTAKSHAVER: **REKNES BYGGJEVARER L.L** G.nr/B.nr: 134/263

BYGGEPLASS: KOMMUNE:

M
mundus

TEGN, INNHOLD: FASADER		MÅLESTOKK: 1 : 100
PROSJEKT: SPESIALHUS		PROSJEKT NR: 130553
ARKITEKT: Reknes	DATO: 09.12.13	TEGN: Tove
		REV: 09.03