

**Søknad om tillatelse til tiltak**

etter plan- og bygningsloven § 20-3, jf. § 20-1

 **Rammetillatelse** **Ett-trinns søknadsbehandling**

Oppfylles vilkårene for 3 ukers

saksbehandling, jf. § 21-7 annet ledd?



Ja



Nei

**Erklæring om ansvarsrett for ansvarlig søker**

Foreligger sentral godkjenning?



Ja



Nei

Opplysninger gitt i søknad eller vedlegg til søknaden vil bli registrert i matrikkelen.

Berører tiltaket eksisterende eller fremtidige arbeidsplasser?



Ja



Nei

Hvis ja, skal samtykke innhentes fra Arbeidstilsynet før igangsetting av tiltaket. Byggblankett 5177 med vedlegg

Berører tiltaket byggverk oppført før 1850, jf.

Kulturminnelover § 25, andre ledd?



Ja



Nei

Hvis ja, skal uttalelse fra fylkeskommunen foreligge før igangsetting av tiltaket.

**Søknaden gjelder**

<b>Eiendom/ byggested</b>	Gnr.	Bnr.	Festenr.	Seksjonsnr.	Bygningsnr.	Bolignr.	Kommune		
	85	21					Lindås Kommune		
<b>Planlagt bruk/formål</b>	Adresse				Postnr.	Poststed	Bygn. typekode (jf. s. 2)		
	Kvalvågnesvegen 340				5956	Hundvin		161	
<b>Tiltakets art</b> pbl § 20-1 <small>(flere kryss mulig)</small>	<input type="checkbox"/> Bolig		<input type="checkbox"/> Fritidsbolig		<input type="checkbox"/> Garasje		<input type="checkbox"/> Annet: Tilkobling til off. vannledninger		
	<input type="checkbox"/> Nye bygg og anlegg		<input type="checkbox"/> Nytt bygg *)		<input type="checkbox"/> Parkeringsplass *)		<input type="checkbox"/> Anlegg		
	<input type="checkbox"/> Endring av bygg og anlegg		<input type="checkbox"/> Tilbygg, påbygg, underbygg *)		<input type="checkbox"/> Fasade		<input type="checkbox"/> Vesentlig terrenginngrep		
	<input type="checkbox"/> Endring av bruk		<input type="checkbox"/> Konstruksjon		<input type="checkbox"/> Reparasjon		<input type="checkbox"/> Ombygging		
	<input type="checkbox"/> Riving		<input type="checkbox"/> Bruksendring		<input type="checkbox"/> Vesentlig endring av tidligere drift		<input type="checkbox"/> Anlegg		
	<input type="checkbox"/> Bygn. tekn. installasj. **)		<input checked="" type="checkbox"/> Hele bygg *)		<input type="checkbox"/> Deler av bygg*)		<input type="checkbox"/> Anlegg		
	<input type="checkbox"/> Endring av bruks-enhet i bolig		<input checked="" type="checkbox"/> Nyanlegg *)		<input type="checkbox"/> Endring		<input type="checkbox"/> Reparasjon		
	<input type="checkbox"/> Innhegning, skilt		<input type="checkbox"/> Oppdeling		<input type="checkbox"/> Sammenføyning				
		<input type="checkbox"/> Innhegning mot veg		<input type="checkbox"/> Reklame, skilt, innretning e.l.					
*) Byggblankett 5175 fylles ut og vedlegges. (Vedlegg gruppe A)				**) Gjelder kun når installasjonen ikke er en del av et større tiltak.					

**Vedlegg**

Beskrivelse av vedlegg	Gruppe	Nr. fra – til	Ikke relevant
Opplysninger om ytre rammer og bygningsspesifikasjon for tiltaket (Byggblankett 5175)	A	1 – 1	<input type="checkbox"/>
Dispensasjonssøknad (begrunnelse/vedtak) (pbl kap. 19)	B	–	<input checked="" type="checkbox"/>
Nabovarsling (Kvittering for nabovarsel/Opplysninger gitt i nabovarsel/nabomerknader/kommentarer til nabomerknader)	C	–	<input checked="" type="checkbox"/>
Situasjonsplan, avkjørselsplan, bygning/eiendom	D	1 – 1	<input type="checkbox"/>
Tegninger	E	–	<input checked="" type="checkbox"/>
Redegjørelser/kart	F	–	<input checked="" type="checkbox"/>
Erklæring om ansvarsrett/gjennomføringsplan	G	1 – 1	<input type="checkbox"/>
Boligspesifikasjon i Matrikkelen	H	–	<input checked="" type="checkbox"/>
Uttalelse/vedtak fra annen offentlig myndighet	I	–	<input checked="" type="checkbox"/>
Andre vedlegg	Q	1 – 3	<input type="checkbox"/>

**Erklæring og underskrift**

Ansvarlig søker bekrefter at hele tiltaket belegges med ansvar, og dekker kravene i henhold av plan- og bygningsloven.

En er kjent med reglene om straff og sanksjoner i pbl kap. 32 og at det kan medføre reaksjoner dersom det gis uriktige opplysninger.

Foretaket forplikter seg til å stille med nødvendig kompetanse i tiltaket, jf. SAK10 kap. 10 og 11.

Ansvarlig søker for tiltaket				Tiltakshaver	
Foretak		Org. nr.		Navn	
Lindås Rør & Sanitær AS		935347920		Knut Tønder	
Adresse				Adresse	
Burkhovdane 1				Totlandsvegen 558	
Postnr.		Poststed		Postnr.	
5914		Isdalstø		5226 NESTTUN	
Kontaktperson		Telefon		Eventuelt organisasjonsnummer	
Heine Milde Nævdal		56357450			
Mobiltelefon		46427670			
E-post				E-post	
heine@lindas-ror.no				Telefon (dagtid)	
Dato		Underskrift		Dato	
05.05.16				05.05.16	
Gjentas med blokkbokstaver				Gjentas med blokkbokstaver	
HEINE MILDE NÆVDAL				KNUT A. TØNDER	

Bygningstypetekoder		
<b>BOLIG</b>		
<p>Dersom bruksarealet til bolig er større enn bruksarealet til annet enn bolig, velges bygningstype kodet innen hovedgruppen "Bolig" (111 - 199). Ved valg av bygningstype velges den med størst andel av arealet innen hovedgruppen.</p>		
<p><b>Enebolig</b> 111 Enebolig 112 Enebolig m/hybel/sokkelleilighet 113 Våningshus</p> <p><b>Tomannsbolig</b> 121 Tomannsbolig, vertikaldelt 122 Tomannsbolig, horisontaldelt 123 Våningshus, tomannsbolig, vertikaldelt 124 Våningshus tomannsbolig, horisontaldelt</p> <p><b>Rekkehus, kjedehus, andre småhus</b> 131 Rekkehus 133 Kjede-/atriumhus 135 Terrassehus 136 Andre småhus med 3 boliger eller flere</p>	<p><b>Store boligbygg</b> 141 Stort frittliggende boligbygg på 2 et. 142 Stort frittliggende boligbygg på 3 og 4 et. 143 Stort frittliggende boligbygg på 5 et. eller mer 144 Store sammenbygde boligbygg på 2 et. 145 Stort sammenbygde boligbygg på 3 og 4 et. 146 Stort sammenbygde boligbygg på 5 et. eller mer</p> <p><b>Bygning for bofellesskap</b> 151 Bo- og servicesenter 152 Studenthjem/studentboliger 159 Annen bygning for bofellesskap *</p>	<p><b>Fritidsbygning</b> 161 Hytter, sommerhus ol. fritidsbygg 162 Helårsbolig som benyttes som fritidsbolig 163 Våningshus som benyttes som fritidsbolig</p> <p><b>Koie, seterhus og lignende</b> 171 Seterhus, sel, rorbu og liknende 172 Skogs- og utmarkskoie, gamle</p> <p><b>Garasje og uthus til bolig</b> 181 Garasje, uthus, annekst til bolig 182 Garasje, uthus, annekst til fritidsbolig</p> <p><b>Annen boligbygning</b> 193 Boligbrakker 199 Annen boligbygning (sekundærbolig reindrift)</p>
<b>ANNET</b>		
<p>Dersom bruksarealet ikke omfatter bolig eller bruksarealet til bolig er mindre enn til annet, velges bygningstype kodet innen "Annet" (211 - 840) ut fra hovedgruppen som samlet utgjør det største arealet. Ved valg av bygningstype velges den med størst andel av arealet innen hovedgruppen.</p>		
<p><b>INDUSTRI OG LAGER</b></p> <p><b>Industribygning</b> 211 Fabrikbygning 212 Verkstedbygning 214 Bygning for renseanlegg 216 Bygning for vannforsyning 219 Annen industribygning *</p> <p><b>Energiforsyningsbygning</b> 221 Kraftstasjon (&gt; 15 000 KVA) 223 Transformatorstasjon (&gt;10 000 KVA) 229 Annen energiforsyning *</p> <p><b>Lagerbygning</b> 231 Lagerhall 232 Kjøle- og fryselager 233 Silobygning 239 Annen lagerbygning *</p> <p><b>Fiskeri- og landbruksbygning</b> 241 Hus for dyr/landbruk, lager/silo 243 Veksthus 244 Driftsbygning fiske/fangst/oppdrett 245 Naust/redskaps hus for fiske 248 Annen fiskeri- og fangstbygning 249 Annen landbruksbygning *</p>	<p><b>Garasje- og hangarbygning</b> 431 Parkeringshus 439 Annen garasje-/hangarbygning *</p> <p><b>Veg- og trafikktilsynsbygning</b> 441 Trafikktilsynsbygning * 449 Annen veg- og biltilsynsbygning *</p> <p><b>HOTELL OG RESTAURANT</b></p> <p><b>Hotellbygning</b> 511 Hotellbygning 512 Motellbygning 519 Annen hotellbygning *</p> <p><b>Bygning for overnatting</b> 521 Hospits, pensjonat 522 Vandrers-/feriehjem 523 Appartement 524 Camping/utleiehytte 529 Annen bygning for overnatting *</p> <p><b>Restaurantbygning</b> 531 Restaurantbygning, kafébygning 532 Sentralkjøkken, kantinebygning 533 Gatekjøkken, kioskbygning 539 Annen restaurantbygning *</p>	<p><b>Idrettsbygning</b> 651 Idrettshall 652 Ishall 653 Svømmehall 654 Tribune og idrettsgarderobe 655 Helsestudio 659 Annen idrettsbygning *</p> <p><b>Kulturhus</b> 661 Kino-/teater-/opera-/konsertbygning 662 Samfunnshus, grendehus 663 Diskotek 669 Annen kulturhus *</p> <p><b>Bygning for religiøse aktiviteter</b> 671 Kirke, kapell 672 Bedehus, menighetshus 673 Krematorium/gravkapell/bårehus 674 Synagoge, moské 675 Kloster 679 Annen bygning for religiøs aktiviteter *</p>
<p><b>KONTOR OG FORRETNING</b></p> <p><b>Kontorbygning</b> 311 Kontor- og administrasjonsbygning, rådhus 312 Bankbygning, posthus 313 Mediabygning 319 Annen kontorbygning *</p> <p><b>Forretningsbygning</b> 321 Kjøpesenter, varehus 322 Butikk/forretningsbygning 323 Bensinstasjon 329 Annen forretningsbygning * 330 Messe- og kongressbygning</p>	<p><b>KULTUR OG UNDERVISNING</b></p> <p><b>Skolebygning</b> 611 Lekepark 612 Barnehage 613 Barneskole 614 Ungdomsskole 615 Kombinert barne- ungdomsskole 616 Videregående skole 619 Annen skolebygning *</p> <p><b>Universitets-, høyskole og forskningsbygning</b> 621 Universitet/høyskole m/auditorium, lesesal mv. 623 Laboratoriebygning 629 Annen universitets-/høyskole og forskningsbygning *</p> <p><b>Museums- og biblioteksbygning</b> 641 Museum, kunstgalleri 642 Bibliotek, mediatek 643 Zoologisk-/botanisk hage (bygning) 649 Annen museum-/biblioteksbygning *</p>	<p><b>HELSE</b></p> <p><b>Sykehus</b> 719 Sykehus *</p> <p><b>Sykehjem</b> 721 Sykehjem 722 Bo- og behandlingssenter 723 Rehabiliteringsinstitusjon, kurbad 729 Annen sykehjem *</p> <p><b>Primærhelsebygning</b> 731 Klinik, legekontor/-senter/-vakt 732 Helse-/sosialsenter, helsestasjon 739 Annen primærhelsebygning *</p>
<p><b>SAMFERDSEL OG KOMMUNIKASJON</b></p> <p><b>Ekspedisjonsbygning, terminal</b> 411 Ekspedisjonsbygning, flyterminal, kontrolltårn 412 Jernbane- og T-banestasjon 415 Godsterminal 416 Postterminal 419 Annen ekspedisjons- og terminalbygning *</p> <p><b>Telekommunikasjonsbygning</b> 429 Telekommunikasjonsbygning *</p>		<p><b>FENGSEL, BEREDSKAP O.A.</b></p> <p><b>Fengselsbygning</b> 819 Fengselsbygning *</p> <p><b>Beredskapsbygning</b> 821 Politistasjon 822 Brannstasjon, ambulansesetasje 823 Fyrstasjon, losstasjon 824 Stasjon for radarovervåk. av fly-/skipstrafikk 825 Tilfluktsrom/bunker 829 Annen beredskapsbygning * 830 Monument 840 Offentlig toalett</p>
<p>*) eller bygning som har nær tilknytning til/ tjener slike bygninger</p>		

## Opplysninger om tiltakets ytre rammer og bygningsspesifikasjon

### Vedlegg til Byggblankett 5174

Beskrivelse av hvordan tiltaket oppfyller byggesaksbestemmelsene, planbestemmelsene og planvedtak etter plan- og bygningsloven (pbl) innenfor angitte områder

Opplysningene gjelder							
Eiendom/ byggested	Gnr.	Bnr.	Festenr.	Seksjonsnr.	Bygningsnr.	Bolignr.	Kommune
	85 21				Lindås Kommune		
Adresse	Kvalvågnesvegen 340				Postnr.	Poststed	
					5956	Hundvin	

Forhåndskonferanse	
Pbl § 21- 1	Forhåndskonferanse er avholdt og referat foreligger <input type="checkbox"/> Ja <input checked="" type="checkbox"/> Nei

Dispensasjonssøknad og fravik fra TEK10				
Pbl Kap. 19	Det søkes dispensasjon fra bestemmelsene i: (begrunnelse for dispensasjon gis på eget ark)			Vedlegg nr.
	<input type="checkbox"/> Plan- og bygningsloven med forskrifter	<input type="checkbox"/> Kommunale vedtekter/ forskrifter til pbl	<input type="checkbox"/> Arealplaner <input type="checkbox"/> Vegloven	B -
Pbl § 31-2	<input type="checkbox"/> Det søkes om fravik fra TEK for eksisterende byggverk (pbl § 31-2) Redegjørelse i eget vedlegg			Vedlegg nr.
				B -

Arealdisponering						
Planstatus mv.	Sett kryss for gjeldende plan					
	<input type="checkbox"/> Arealdel av kommuneplan		<input type="checkbox"/> Reguleringsplan		<input type="checkbox"/> Bebyggelsesplan	
	Navn på plan					
Tomtearealet	Reguleringsformål i arealdel av kommuneplan/reguleringsplan/bebyggelsesplan – beskriv					
	Velg aktuell kolonne iht. beregningsregel angitt i gjeldende plan*					
		%-BYA	BYA	%-BRA / %-TU	BRA	U-grad
	a. Grad av utnyttning iht. gjeldende plan	%	m <sup>2</sup>	%	m <sup>2</sup>	
	b. Byggeområde/grunneiendom**	m <sup>2</sup>		m <sup>2</sup>		m <sup>2</sup>
	c. Ev. areal som trekkes fra iht. beregn.regler	-	m <sup>2</sup>	-	m <sup>2</sup>	
d. Ev. areal som legges til iht. beregn.regler					+ m <sup>2</sup>	
e. Beregnet tomteareal (b-c) eller (b+d)	=	m <sup>2</sup>	=	m <sup>2</sup>	= m <sup>2</sup>	
Grad av utnyttning	Arealbenevnelser					
	f. Beregnet maks. byggeareal iht. plan (jf. a og e.)	BYA	BYA	BRA	BRA	BTA
		m <sup>2</sup>	m <sup>2</sup>	m <sup>2</sup>	m <sup>2</sup>	m <sup>2</sup>
	g. Areal eksisterende bebyggelse	m <sup>2</sup>	m <sup>2</sup>	m <sup>2</sup>	m <sup>2</sup>	m <sup>2</sup>
	h. Areal som skal rives	-	m <sup>2</sup>	-	m <sup>2</sup>	- m <sup>2</sup>
	i. Areal ny bebyggelse	+ m <sup>2</sup>	+ m <sup>2</sup>	+ m <sup>2</sup>	+ m <sup>2</sup>	+ m <sup>2</sup>
	j. Parkeringsareal på terreng	+ m <sup>2</sup>	+ m <sup>2</sup>	+ m <sup>2</sup>	+ m <sup>2</sup>	
k. Areal byggesak	= m <sup>2</sup>	= m <sup>2</sup>	= m <sup>2</sup>	= m <sup>2</sup>	= m <sup>2</sup>	
Beregnet grad av utnyttning (jf. e. og k.)***	%	m <sup>2</sup>	%	m <sup>2</sup>		
Bygningsopplysninger som føres i Matrikkelen	l. Åpne arealer som inngår i k		-	m <sup>2</sup>	-	m <sup>2</sup>
	j. Parkeringsareal på terreng		-	m <sup>2</sup>	-	m <sup>2</sup>
	m. Areal matrikkelen = k - l - j		=	m <sup>2</sup>	=	m <sup>2</sup>
	Antall etasjer	Antall bruksenheter bolig	Boliger	m <sup>2</sup>	Boliger	m <sup>2</sup>
		Antall bruksenheter annet	Annet	m <sup>2</sup>	Annet	m <sup>2</sup>
Redegjørelser	* Skal beregning av utnyttingsgrad skje etter annen regel, beskriv nærmere					Vedlegg nr. D -
	** Dersom areal i rad b ikke er fremkommet av målebrev, beskriv nærmere					Vedlegg nr. D -
	*** Vis ev. underlag for beregningen av grad av utnyttning i vedlegg					Vedlegg nr. D -



Bygningsopplysninger som føres i matrikkelen		
Næringsgruppekode	Oppgi kode for hvilken næring brukeren av bygningen tilhører. Bygninger som brukes til flere formål skal kodes etter den næringen som opptar størst del av arealet. <b>Unntak:</b> Næringsgruppekode «X» skal kun brukes når bygget bare har areal til boligformål.	
Næringsgrupper – gyldige koder		
A Jordbruk, skogbruk og fiske B Bergverksdrift og utvinning C Industri D Elektrisitets-, gass-, damp- og varmtvannsforsyning E Vannforsyning, avløps- og renovasjonsvirksomhet F Bygge- og anleggsvirksomhet G Varehandel, reparasjon av motorvogner	H Transport og lagring I Overnattings- og serveringsvirksomhet J Informasjon og kommunikasjon K Finansierings- og forsikringsvirksomhet L Omsetning og drift av fast eiendom M Faglig, vitenskapelig og teknisk tjenesteyting N Forretningsmessig tjenesteyting O Offentlig administrasjon og forsvar, trygdeordninger underlagt offentlig forvaltning	P Undervisning Q Helse- og sosialtjenester R Kulturell virksomhet, underholdning og fritidsaktiviteter S Annen tjenesteyting T Lønnet arbeid i private husholdninger U Internasjonale organisasjoner og organer X Bolig Y Annet som ikke er næring

Plassering av tiltaket		
Kan høyspent kraftlinje være i konflikt med tiltaket?	<input type="checkbox"/> Ja <input checked="" type="checkbox"/> Nei	Vedlegg nr. Q -
Hvis ja, må avklaring med berørt rettighetshaver være dokumentert		
Kan vann og avløpsledninger være i konflikt med tiltaket?	<input type="checkbox"/> Ja <input checked="" type="checkbox"/> Nei	Vedlegg nr. Q -
Hvis ja, må avklaring med berørt rettighetshaver være dokumentert		

Krav til byggegrunn (pbl § 28-1)		
Skal byggverket plasseres i område med fare for:		
<b>Flom</b> (TEK10 § 7-2)	Skal byggverket plasseres i flomutsatt område? <input checked="" type="checkbox"/> Nei <input type="checkbox"/> Ja	<input type="checkbox"/> F1 (liten konsekvens og sannsynlighet lavere enn 1/20 år) <input type="checkbox"/> F2 (middels konsekvens og sannsynlighet lavere enn 1/200 år) <input type="checkbox"/> F3 (stor konsekvens og sannsynlighet lavere enn 1/1000 år)
<b>Skred</b> (TEK10 § 7-3)	Skal byggverket plasseres i skredutsatt område? <input checked="" type="checkbox"/> Nei <input type="checkbox"/> Ja	<input type="checkbox"/> S1 (liten konsekvens og sannsynlighet lavere enn 1/100 år) <input type="checkbox"/> S2 (middels konsekvens og sannsynlighet lavere enn 1/1000 år) <input type="checkbox"/> S3 (stor konsekvens og sannsynlighet lavere enn 1/5000 år)
<b>Andre natur- og miljøforhold</b> (pbl § 28-1)	<input checked="" type="checkbox"/> Nei <input type="checkbox"/> Ja	Dersom ja, beskriv kompenserende tiltak i vedlegg

Tilknytning til veg og ledningsnett		
<b>Adkomst</b> vegloven §§ 40-43 pbl § 27-4	Gir tiltaket ny/endret adkomst? <input type="checkbox"/> Ja <input checked="" type="checkbox"/> Nei	Tomta har adkomst til følgende veg som er opparbeidet og åpen for alminnelig ferdsel: <input type="checkbox"/> Riksveg/fylkesveg Er avkjøringstillatelse gitt? <input type="checkbox"/> Ja <input type="checkbox"/> Nei <input type="checkbox"/> Kommunal veg Er avkjøringstillatelse gitt? <input type="checkbox"/> Ja <input type="checkbox"/> Nei <input type="checkbox"/> Privat veg Er vegrett sikret ved tinglyst erklæring? <input type="checkbox"/> Ja <input type="checkbox"/> Nei
<b>Vannforsyning</b> pbl § 27-1	Tilknytning i forhold til tomta <input checked="" type="checkbox"/> Offentlig vannverk <input checked="" type="checkbox"/> Privat vannverk <input type="checkbox"/> Annen privat vannforsyning, innlagt vann <input type="checkbox"/> Annen privat vannforsyning, ikke innlagt vann	Beskriv Denne Søknaden gjelder tilkobling med privat ledning til påkobling av off. ledning
	Dersom vanntilførsel forutsetter tilknytning til annen privat ledning eller krysser annens grunn, foreligger rettighet ved tinglyst erklæring?	<input checked="" type="checkbox"/> Ja <input type="checkbox"/> Nei
<b>Avløp</b> (pbl § 27-2)	Tilknytning i forhold til tomta <input type="checkbox"/> Offentlig avløpsanlegg <input checked="" type="checkbox"/> Privat avløpsanlegg	Skal det installeres vannklosett? Foreligger utslipstillatelse?
	Dersom avløpsanlegg forutsetter tilknytning til annen privat ledning eller krysser annens grunn, foreligger rettighet ved tinglyst erklæring?	<input checked="" type="checkbox"/> Ja <input type="checkbox"/> Nei <input type="checkbox"/> Ja <input type="checkbox"/> Nei
<b>Overvann</b>	Takvann/overvann føres til: <input type="checkbox"/> Avløpssystem <input checked="" type="checkbox"/> Terreng	Vedlegg nr. Q -

Løfteinnretninger		
Er det i bygningen løfteinnretninger som omfattes av TEK10?	Søkes det om slik innretning installert?:	Hvis ja, sett X
<input type="checkbox"/> Ja <input type="checkbox"/> Nei	<input type="checkbox"/> Ja <input type="checkbox"/> Nei	<input type="checkbox"/> Heis <input type="checkbox"/> Trappeheis <input type="checkbox"/> Løfteplattform <input type="checkbox"/> Rulletrapp eller rullende fortau





## Sentral godkjenning av foretak for ansvarsrett etter plan- og bygningsloven



Sentral godkjenning for: **LINDÅS RØR & SANITÆR AS**

Foretaket, med organisasjonsnummer 935347920, er gitt følgende sentrale godkjenning i medhold av plan- og bygningsloven av 27. juni 2008 § 22-1 og forskrift om byggesak av 26. mars 2010 nr 488 (SAK10)


- > Utførelse av Sanitær-, varme- og slukkeinstallasjoner i tiltaksklasse 2
- > Søker (for alle typer tiltak) i tiltaksklasse 1
- > Prosjektering av Sanitær-, varme- og slukkeinstallasjoner i tiltaksklasse 1
- > Utførelse av Overordnet ansvar for utførelse (bygning, anlegg eller konstruksjon, tekniske installasjoner) i tiltaksklasse 1

Godkjenningen er gyldig til 04.04.2017

Godkjenningen er bare gyldig dersom fastsatte gebyr for å inneha sentral godkjenning betales innen fristene. Det gjøres oppmerksom på at sentral godkjenning for ansvarsrett skal trekkes tilbake ved alvorlige eller gjentatte overtredelser av bestemmelser gitt i eller i medhold av plan- og bygningsloven.



All rights reserved. Passing on and copying of this document, use and communication of its contents not permitted without written authorization.

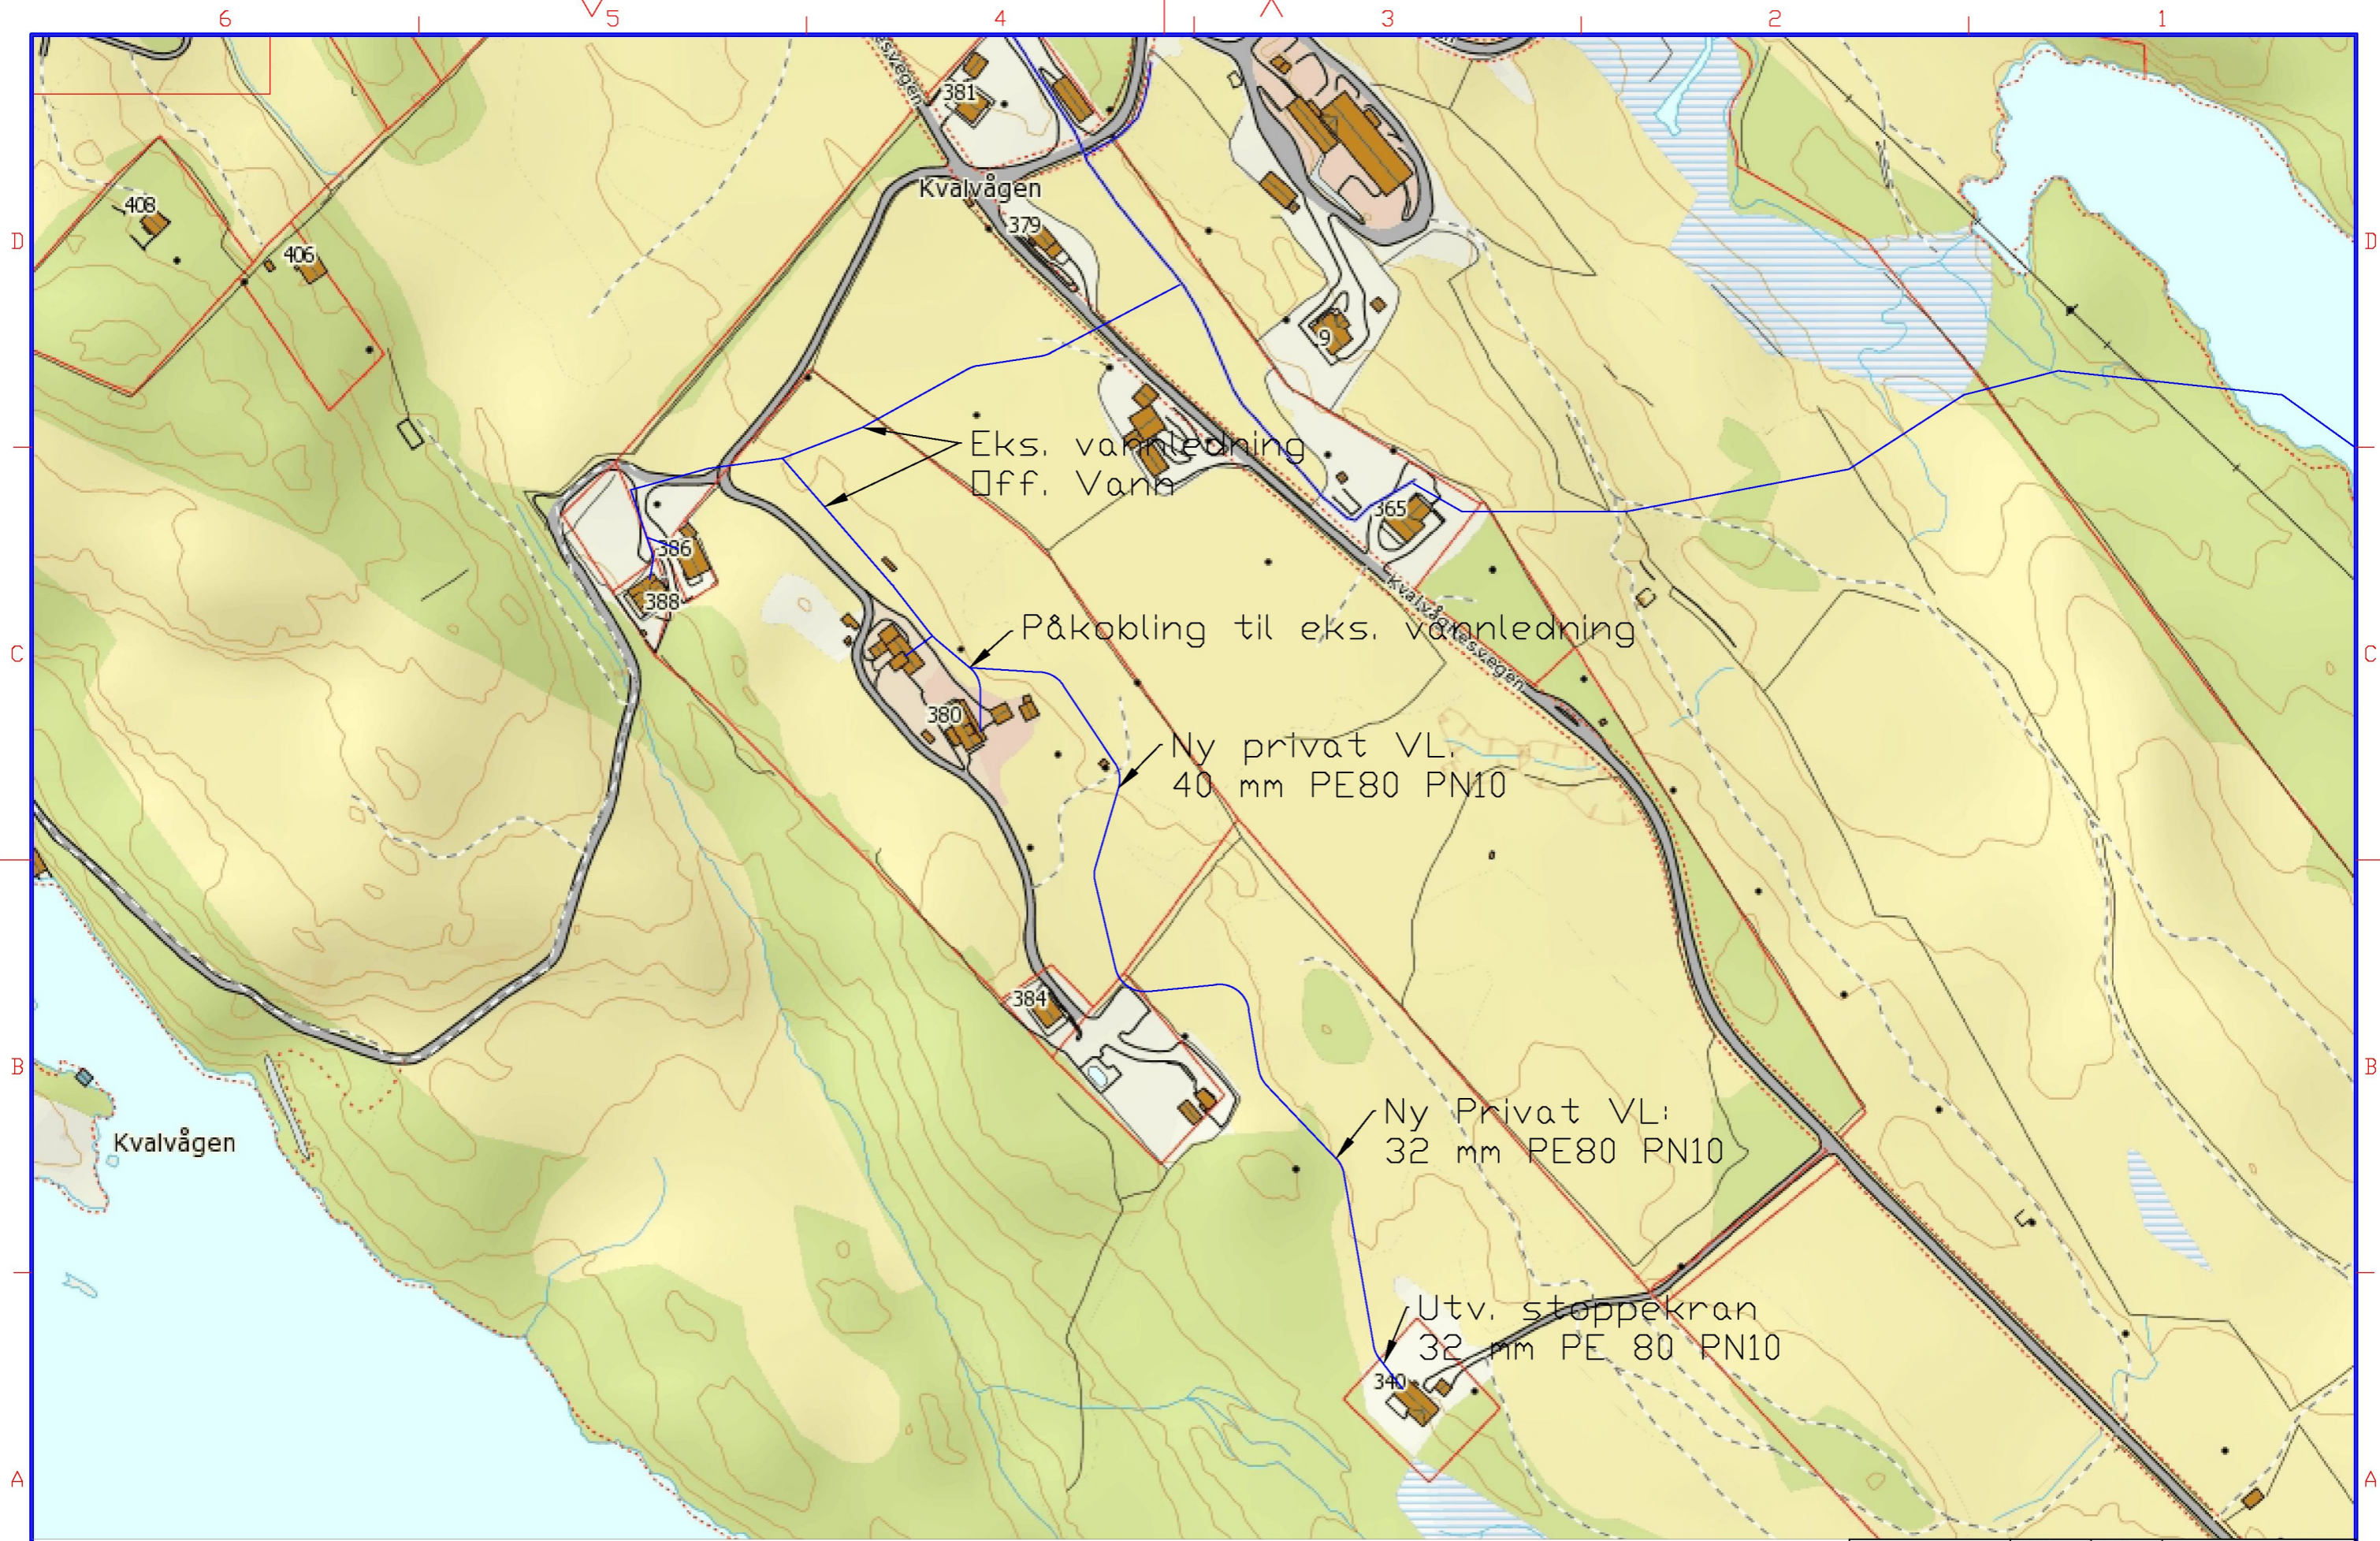

Oppdrag Ny vannledning	Oppdrags nr. 100096	Målestokk A3 1:2000	Emne for	Emne av
Oppdragsleder Knut A. Tønder	Dato 06.05.2016		Tegningens	Rev. nr.
Gbnr 85 / 21 - Lindås Kommune			VA 01	00
Kvalvåneset, 5956 Hundvin Lindås Rør & Sanitær AS		Tegnet av H.M.Nævdal	Godkjent av H.M.N	Format va.dwg





## Erklæring.

Underteikna, som eigar av gnr.....85....., Bnr....7....., avgjer nedståande erklæring som blir å tinglysa som hefte på eigedomen . erklæringa kan ikkje avlysast utan samtykke frå Lindås kommune teknisk drift Avd. VA

Gnr .....85....., Bnr. ....2/1....., gis med dette rett til å legge vannledninger over sin eigedom i samband med tilkobling til off. vann.  
Og å foreta all reparasjon og alt ettersyn på leidningen same sted når det blir påkravd.  
Forvoldt skade og ulempe i den anledning kan kræves erstatta etter skjønn.

Lindås

Dato.....14.04.16.....

Eigar av Gnr.....85....., Bnr.....7.....  
Sign.....[Signature].....  
Fødselsnr.....29014237680.....

Eigar av Gnr....., Bnr.....  
Sign.....  
Fødselsnr.....

Eigar av Gnr....., Bnr.....  
Sign.....  
Fødselsnr.....

Eigar av Gnr....., Bnr.....  
Sign.....  
Fødselsnr.....

Eigar av Gnr....., Bnr.....  
Sign.....  
Fødselsnr.....

Eigar av Gnr....., Bnr.....  
Sign.....  
Fødselsnr.....





# Erklæring.

Underteikna, som eigar av gnr. 85....., Bnr. 6....., avgjer nedståande erklæring som blir å tinglysa som hefte på eigedomen . erklæringa kan ikkje avlysast utan samtykke frå Lindås kommune teknisk drift Avd. VA

Gnr 85....., Bnr. 21....., gis med dette rett til å legge vannledninger over sin eigedom i samband med tilkobling til off. vann.  
Og å foreta all reparasjon og alt ettersyn på leidningen same sted når det blir påkravd.  
Førvooldt skade og ulempe i den anledning kan kræves erstatta etter skjønn.

Lindås

Dato.....

Eigar av Gnr. 85 Bnr. 6.....  
Sign. Kari Kvalvåg.....  
Fødselsnr. 18.03.6235949.....

Eigar av Gnr....., Bnr.....  
Sign.....  
Fødselsnr.....

Eigar av Gnr....., Bnr.....  
Sign.....  
Fødselsnr.....

Eigar av Gnr....., Bnr.....  
Sign.....  
Fødselsnr.....

Eigar av Gnr....., Bnr.....  
Sign.....  
Fødselsnr.....

Eigar av Gnr....., Bnr.....  
Sign.....  
Fødselsnr.....



# Erklæring.

Underteikna, som eigar av gnr...85..., Bnr.23..., avgjer nedståande erklæring som blir å tinglysa som hefte på eigedomen . erklæringa kan ikkje avlysast utan samtykke frå Lindås kommune teknisk drift Avd. VA

Gnr .....85..., Bnr. ....21....., gis med dette rett til å legge vannledninger over sin eigedom i samband med tilkobling til off. vann.  
Og å foreta all reparasjon og alt ettersyn på leidningen same sted når det blir påkravd.  
Forvoldt skade og ulempe i den anledning kan kræves erstatta etter skjønn.

Lindås

Dato.....

Eigar av Gnr...85..., Bnr. 23...  
Sign. Svein Eliassen

Fødselsnr.....

Eigar av Gnr....., Bnr.....  
Sign.....

Fødselsnr.....

Eigar av Gnr....., Bnr.....  
Sign.....

Fødselsnr.....

