


All rights reserved. Passing on and copying of this document, use and communication of its contents not permitted without written authorization.

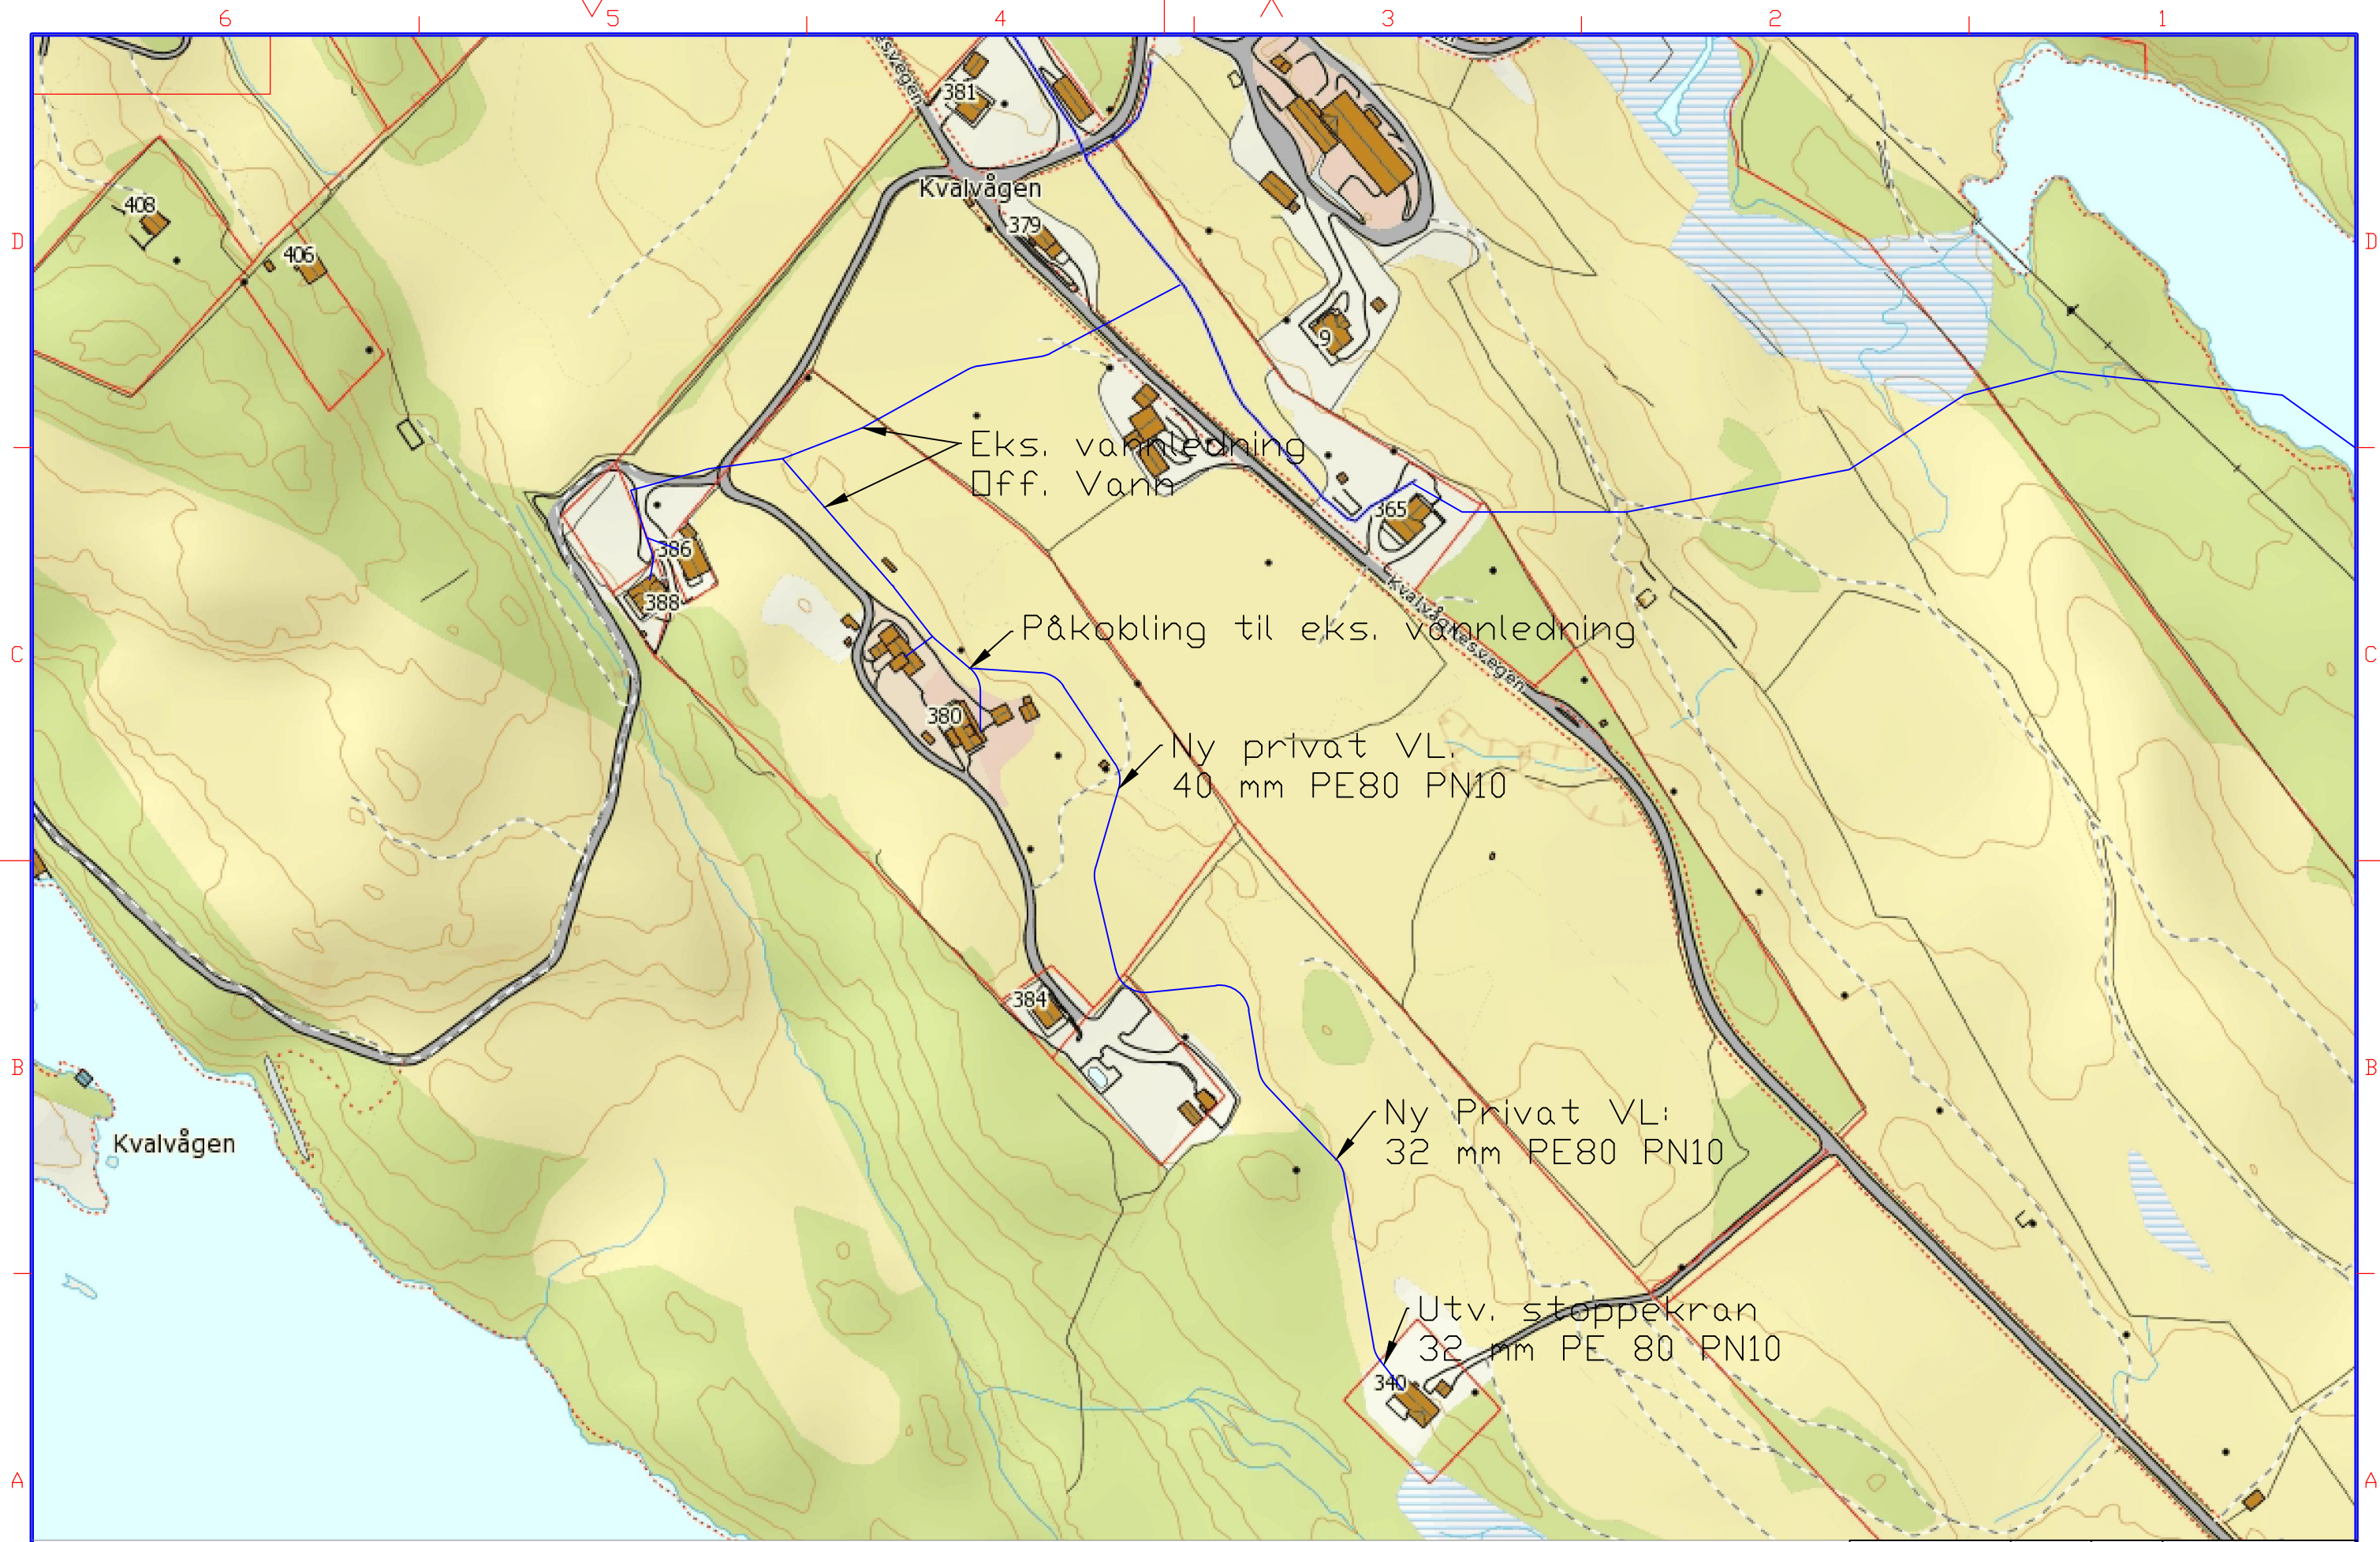

Oppdrag: Ny vannledning	Oppdragsnr: 100096	Målestokk: A3 1:2000
Oppdragsleder: Knut A. Tønder	Dato: 06.05.2016	Erst. for: Erst. av:
Gbnr 85 / 21 - Lindås Kommune		Tegningsnr.: VA 01
Kvalvågeset, 5956 Hundvin Lindås Rør & Sanitær AS		Rev. nr.: 00
Henvistninger:	Tegnet av: H.M.Nævdal	Godkjent av: H.M.N
		Fileravn: va.dwg