


Byggetrinn nr.2

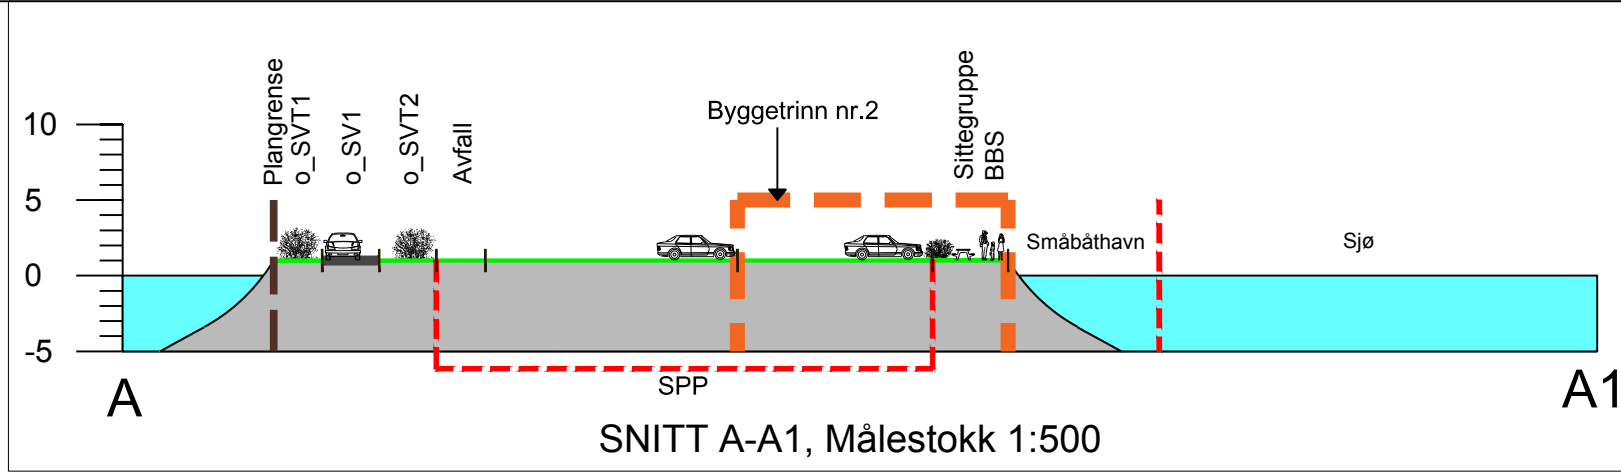

Illustrasjonen syner korleis ei tenkt utbygging av småbåtanlegg innanfor planområdet vil kunne framstå. Illustrasjonen gir ikkje juridiske føringar for utforming innanfor planen - utover det som er skildra i reguleringsplanens føresegner og plankart.

Illustrasjonsplan for: 1 av 1

LINDÅS KOMMUNE Gnr. 11 bnr. 135 m.fl.
HOSØYVEGEN SMÅBÅTHAMN
 Nasjonal arealplanID 1263_201513

Kartmålestokk: 1:500 ved arkformat A3
 Ekvidistans: 1m

Forslagsstillar:
 Stranda
 båtforening

Utarbeidd av:

Lindås kommunes
 sitt saksnummer
 Siste revisjonsdato
 plankart

15/3531
 09.05.2016

