

E 1

Hus nr. 02 06 03



185/318  
17. AUG 2005  
05/1832 14218/05  
LjH

ARKIV

C 11.05.05 Korrigert dj  
B 01.03.05 Uendret FA  
A 15.02.05 Uendret FA


**SKANSKA** | Skanska Bolig  
Skanska Bolig AS  
Postboks 274 Sentrum, 0103 Oslo  
Telefon: 22 03 04 00 - Telefax: 22 03 04 93  
Beneoladresse: Grenseveien 117

Viltekshaver  
Byggeplass, (Gnr./Bnr./Div.):  
Juvikstølen Borettslag - Lindås kommune - Gnr. 158 bnr. 318

Boklok 3-2-3 + U-etasje Var. 1  
Fasade 3  
Målestokk 1 : 100  
Tegn.nr.: 5618 - 507 C  
Dato: 27.01.05  
Sign.: dj

**TEGRA**  
byggprosjektering as  
Beneoladresse: Øvre gate 2A  
Postboks 327, 2381 Brumunddal  
Telefon: 62 34 95 00  
Telefax: 62 34 95 01  
www.tegra.no

Utvendige murer og beplantning vil variere fra prosjekt til prosjekt

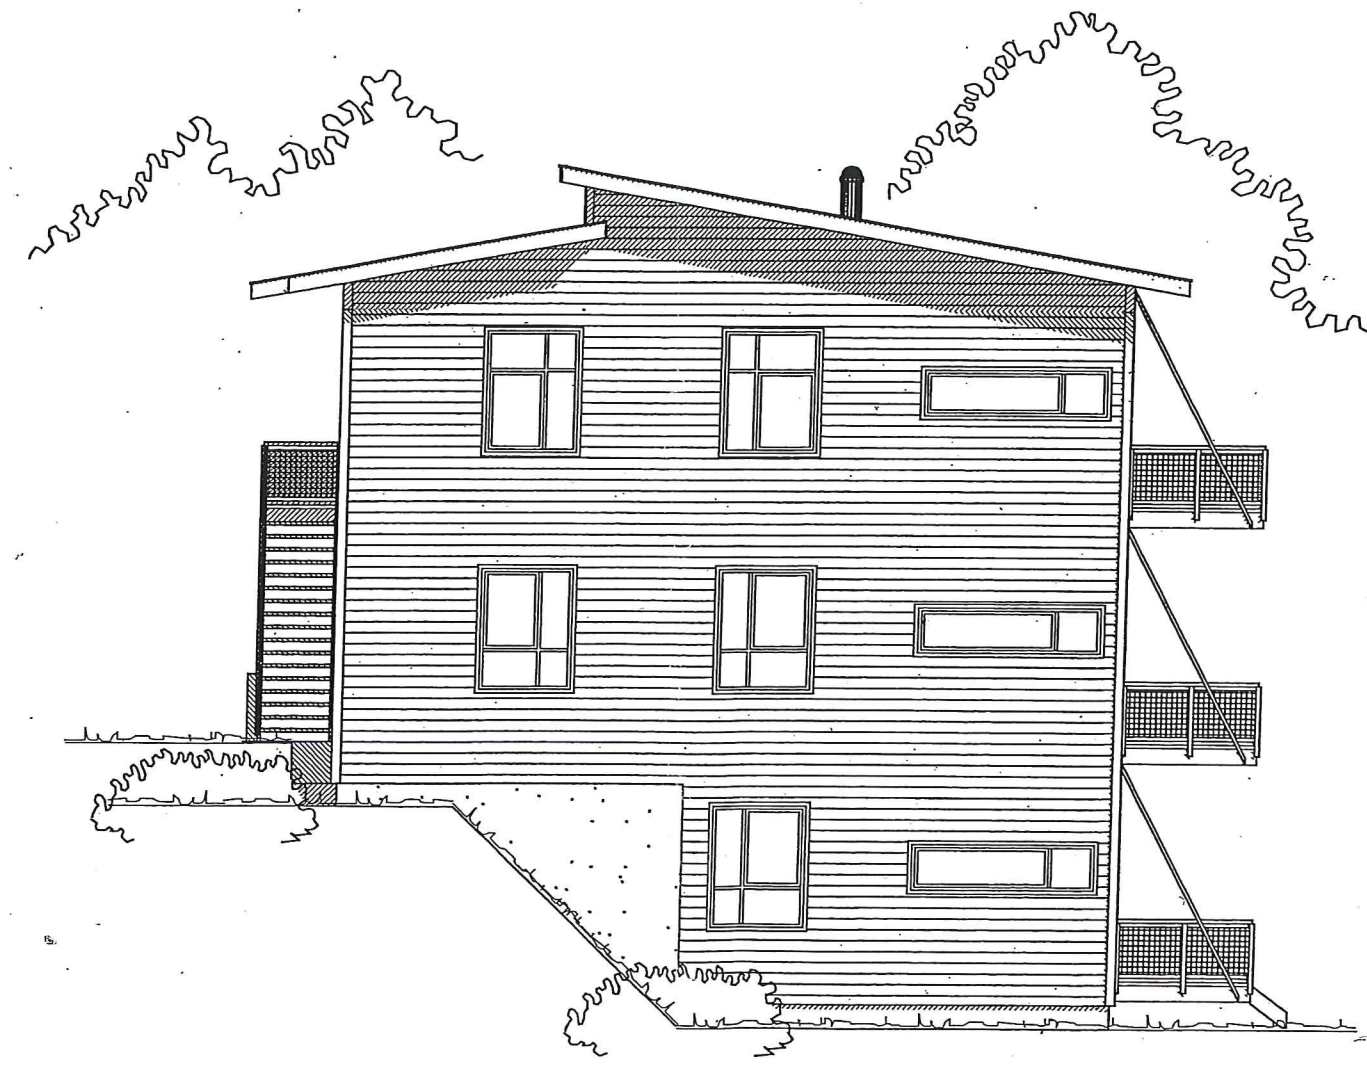

ARKIV

185/318

17 AUG 2005

05/1832 14218/05  
LJA

C 11.05.05 Korrigert dj  
B 01.03.05 Uendret FA  
A 15.02.05 Korr. FA

**SKANSKA** | Skanska Bolig  
Skanska Bolig AS  
Postboks 274 Sentrum, 0103 Oslo  
Telefon: 22 03 04 00 - Telefaks: 22 03 04 93  
Besøksadresse: Grensen 117


Tiltektshaver:  
Byggeplass, (Gnr./Bnr./Dlv.):  
Juvikstølen Borettslag - Lindås kommune - Gnr. 158 bnr. 318

Boklok 3-2-3 + U-etasje Var. 1  
Fasade 2  
Målestokk 1 : 100 Dato: 27.01.05  
Tegn.nr.: 5618 - 506 C Sign.: dj

**TEGRA**  
byggprosjektering a.s  
Besøksadresse: Øvre gate 2A  
Postboks 327, 2381 Brumunddal  
Telefon: 62 34 95 00  
Telefax: 62 34 95 01  
www.tegra.no

Utvendige murer og beplantning vil variere fra prosjekt til prosjekt

E3

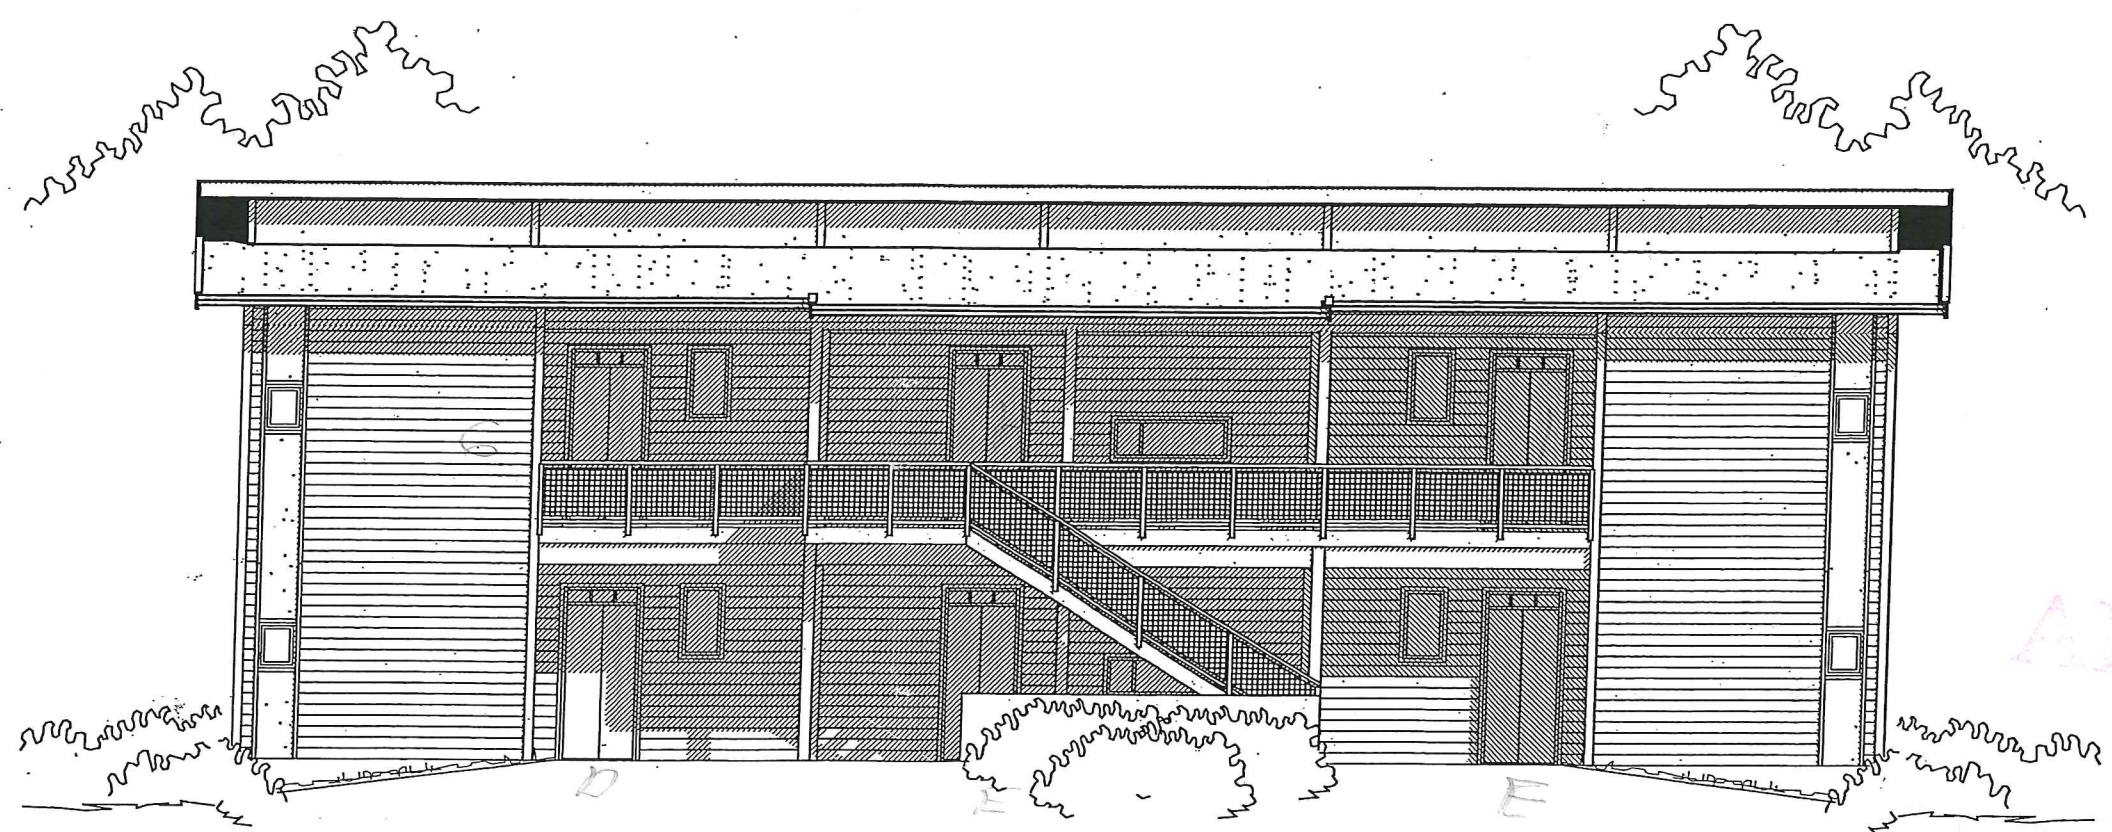

ARKIV

185/318

05/1832 142/8/05  
Ljh

C 11.05.05 Korrigert dj  
 B 01.03.05 Uendret FA  
 A 15.02.05 Uendret FA

Utvendige murer og beplantning vil variere fra prosjekt til prosjekt



**SKANSKA** | Skanska Bolig  
 Skanska Bolig AS  
 Postboks 274 Sentrum, 0103 Oslo  
 Telefon: 22 03 04 00 - Telefaks: 22 03 04 93  
 Besøksadresse: Grønneveien 17

Tiltakshaver:  
 Byggeplass, (Gnr./Bnr./Div.):  
 Juvikstølen Borettslag - Lindås kommune - Gnr. 158 bnr. 318

Boklok 3-2-3 + U-etasje Var. 1  
 Fasade 1  
 Målestokk 1 : 100 Dato: 27.01.05  
 Tegnr.: 5618 - 505 C Sign.: dj

**TEGRA**  
 byggprosjektering as  
 Besøksadresse: Øvre gate 2A  
 Postboks 327, 2381 Brumunddal  
 Telefon: 62 34 95 00  
 Telefax: 62 34 95 01  
 www.tegrano

E4

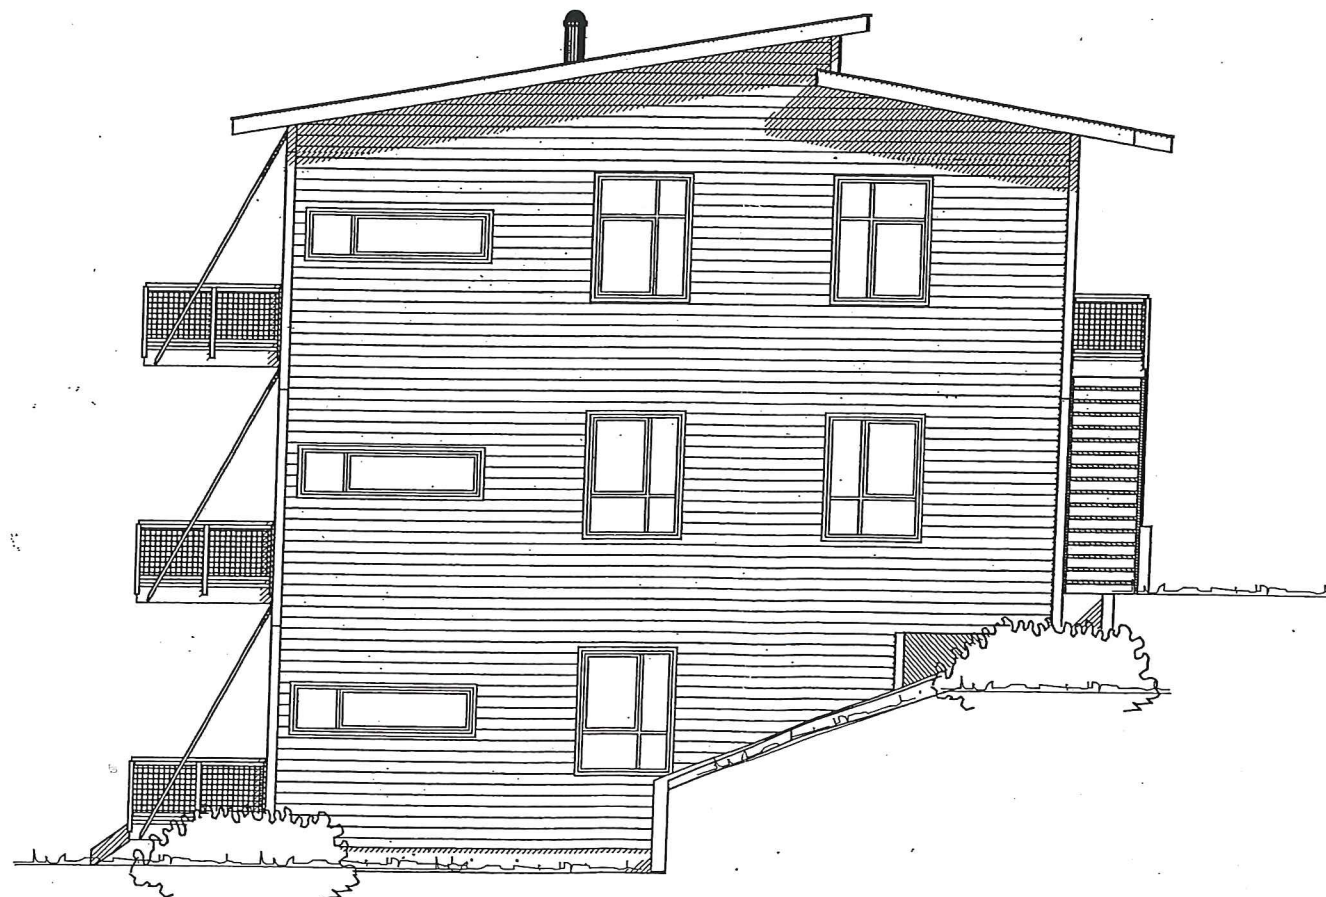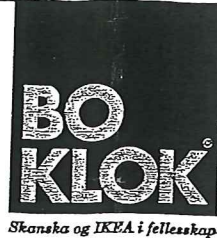

ARKIV

185/318

05/1832 14218/05  
LjH

C 11.05.05 Korrigert dj  
B 01.03.05 Uendret FA  
A 15.02.05 Korr. FA

Utvendige murer og beplantning vil variere fra prosjekt til prosjekt


**SKANSKA** | Skanska Bolig  
Skanska Bolig AS  
Postboks 274, Sentrum, 0103 Oslo  
Telefon: 22 03 04 00 - Telefaks: 22 03 04 93  
Besøksadresse: Grøntveien 137

Tiltakshaver:  
Byggeplass, (Gnr./Bnr./Div.):  
Juvikstølen Borettslag - Lindås kommune - Gnr. 158 bnr. 318

BoKlok 3-2-3 + U-etasje Var. 1  
Fasade 4  
Målestokk 1 : 100  
Tegnr.: 5618 - 508 C  
Dato: 27.01.05  
Sign.: dj

**TEGRA**  
byggprosjektering a.s.  
Besøksadresse: Byregata 2A  
Postboks 327, 2381 Brunndal  
Telefon: 62 34 95 00  
Telefax: 62 34 95 01  
www.tegra.no

E5

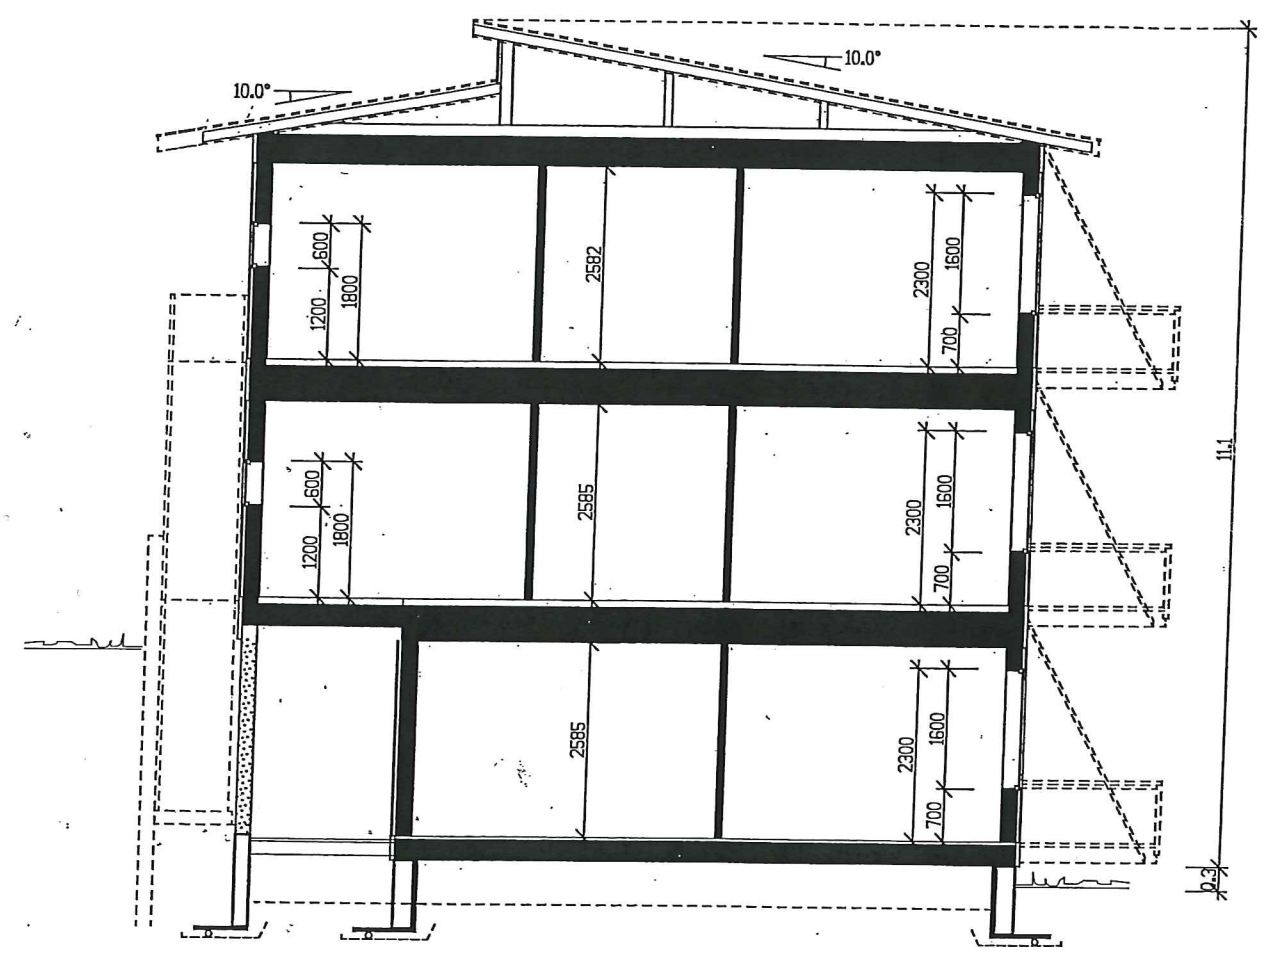

ARKIV

185/318

05/1832 14218/05  
LjH

Utvendige murer og beplantning vil variere fra prosjekt til prosjekt

**SKANSKA** | Skanska Bolig  
 Skanska Bolig AS  
 Postboks 274 Sentrum, 0403 Oslo  
 Telefon: 22 03 04 00 - Telefaks: 22 03 04 93  
 Besøksadresse: Grenseveien 107


Tilvokstehvert  
 Byggepluss, (Gnr./Bnr./Div.):  
 Juvikstølen Borettslag - Lindås kommune - Gnr. 158 bnr. 318

BoKlok 3-2-3 + U-etasje Var. 1  
 Snitt og arealer  
 Målestokk 1 : 100  
 Tegnr.: 5618 - 501 C  
 Dato: 27.01.05  
 Sign.: dj

C 11.05.05 Korrigert dj  
 B 01.03.05 Uendret FA  
 A 15.02.05 Uendret FA

**TEGRA**  
 byggprosjektering a.s  
 Bankadresse: Øvre gate 2A  
 Postboks 327, 2301 Brumunddal  
 Telefon: 62 34 95 00  
 Telefaks: 62 34 95 01  
 www.tegra.no

E6

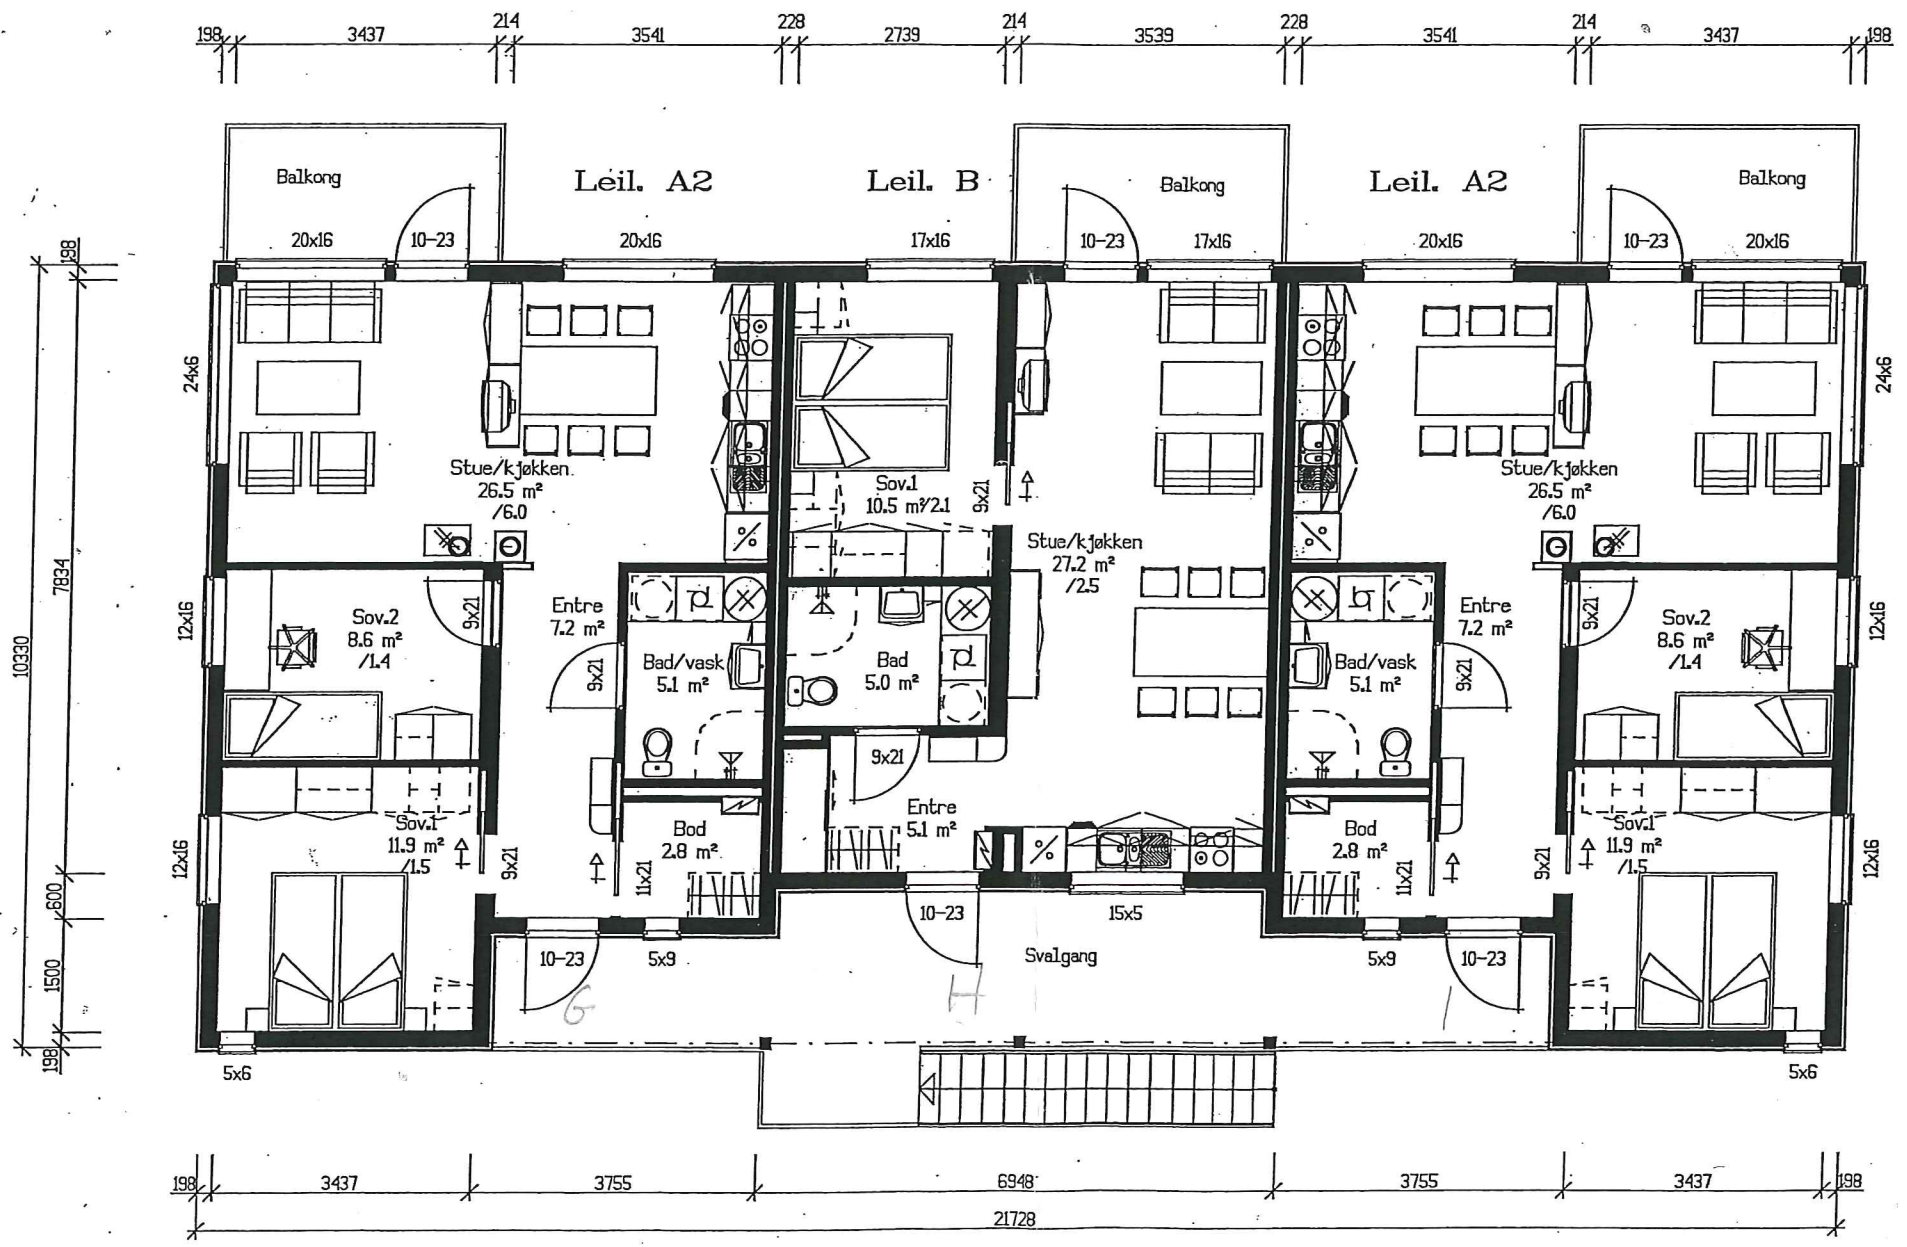

ARKIV

185/318

17 AUG

05/1832 14218/05  
Ljh

Møbler inngår ikke i leveransen.  
Se romskjema datert 25.05.05

Utvendige murer og beplantning vil variere fra prosjekt til prosjekt

**SKANSKA** | Skanska Bolig  
 Skanska Bolig AS  
 Postboks 274 Sentrum, 0103 Oslo  
 Telefon: 22 03 04 00 - Telefaks: 22 03 04 93  
 Besøksadresse: Grønneveien 107


Tiltektshaver:  
 Byggepluss, (Gnr./Bnr./Div.):  
 Juvikstølen Borettslag - Lindås kommune - Gnr. 158 bnr. 318

BoKlok 3-2-3 + U-etasje Var. 1  
 Plan 2.etasje  
 Målestokk 1 : 100  
 Tegnr.: 5618 - 504 C  
 Dato: 27.01.05  
 Sign.: dj

C 11.05.05 Korrigert dj  
 B 01.03.05 Uendret FA  
 A 15.02.05 Korn. FA

**TEGRA**  
 byggprosjektering as  
 Besøksadresse: Øvre gate 2A  
 Postboks 327, 2381 Brunndal  
 Telefon: 62 34 95 00  
 Telefaks: 62 34 95 01  
 www.tegra.no

E7

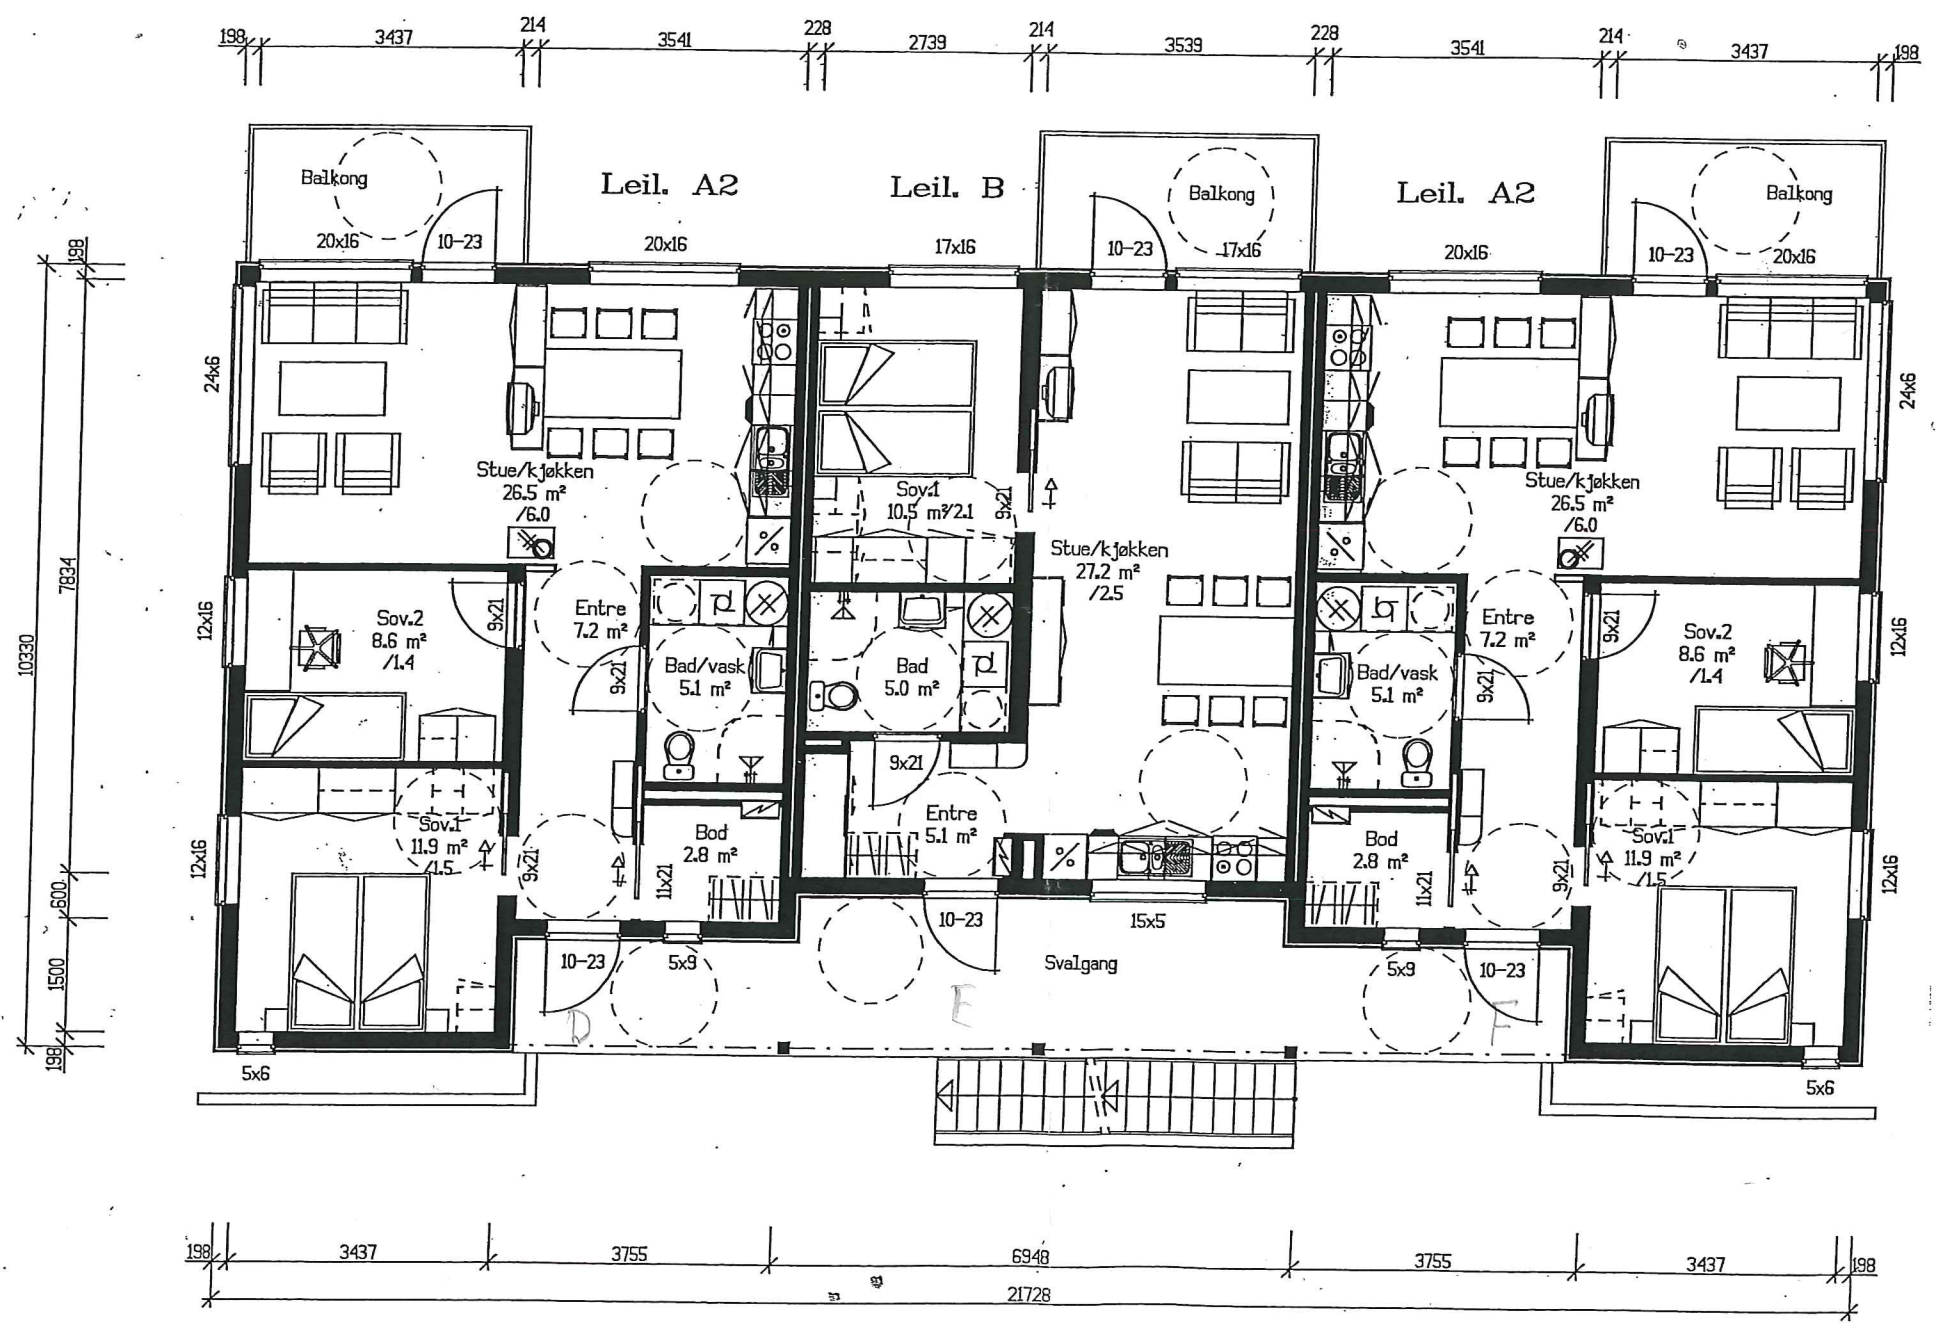

ARKIV

185/318

05/1832 14218/05  
LjH

Møbler inngår ikke i leveransen.  
Se romskjema datert 25.05.05

Utvendige murer og beplantning vil variere fra prosjekt til prosjekt

**SKANSKA** | Skanska Bolig  
Skanska Bolig AS  
Postboks 274 Sentrum, 0103 Oslo  
Telefon: 22 03 04 00 - Telefaks: 22 03 04 93  
Besøksadresse: Grønneveien 107

Tiltakshaver:  
Byggeplass, (Gnr./Bnr./Div.):  
Juvikstølen Borettslag - Lindås kommune - Gnr. 158 bnr. 318

BoKlok 3-2-3 + U-etasje Var. 1  
Plan 1.etasje  
Målestokk 1 : 100  
Tegn.nr.: 5618 - 503 C  
Dato: 27.01.05  
Sign.: dj

C 11.05.05 Korrigert dj  
B 01.03.05 Uendret FA  
A 15.02.05 Korr. FA



**TEGRA**  
byggprosjektering a.s  
Bassveien 2A  
Postboks 327, 2391 Brumunddal  
Telefon 62 34 95 00  
Telefax 62 34 95 01  
www.tegra.no

E 8



ARKIV

Møbler inngår ikke i leveransen.  
Se romskjema datert 25.05.05

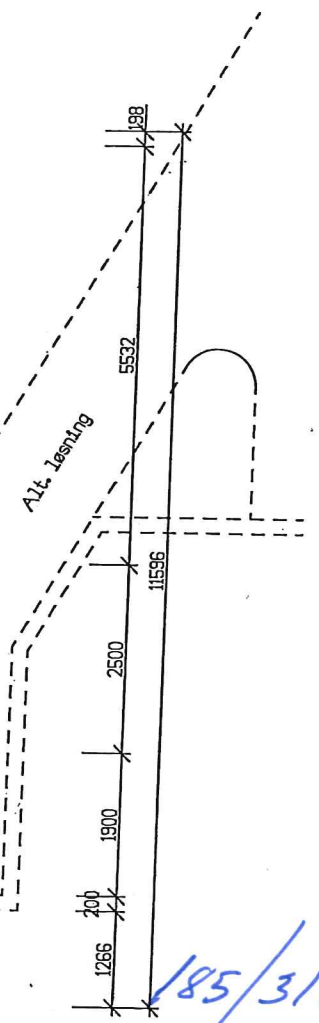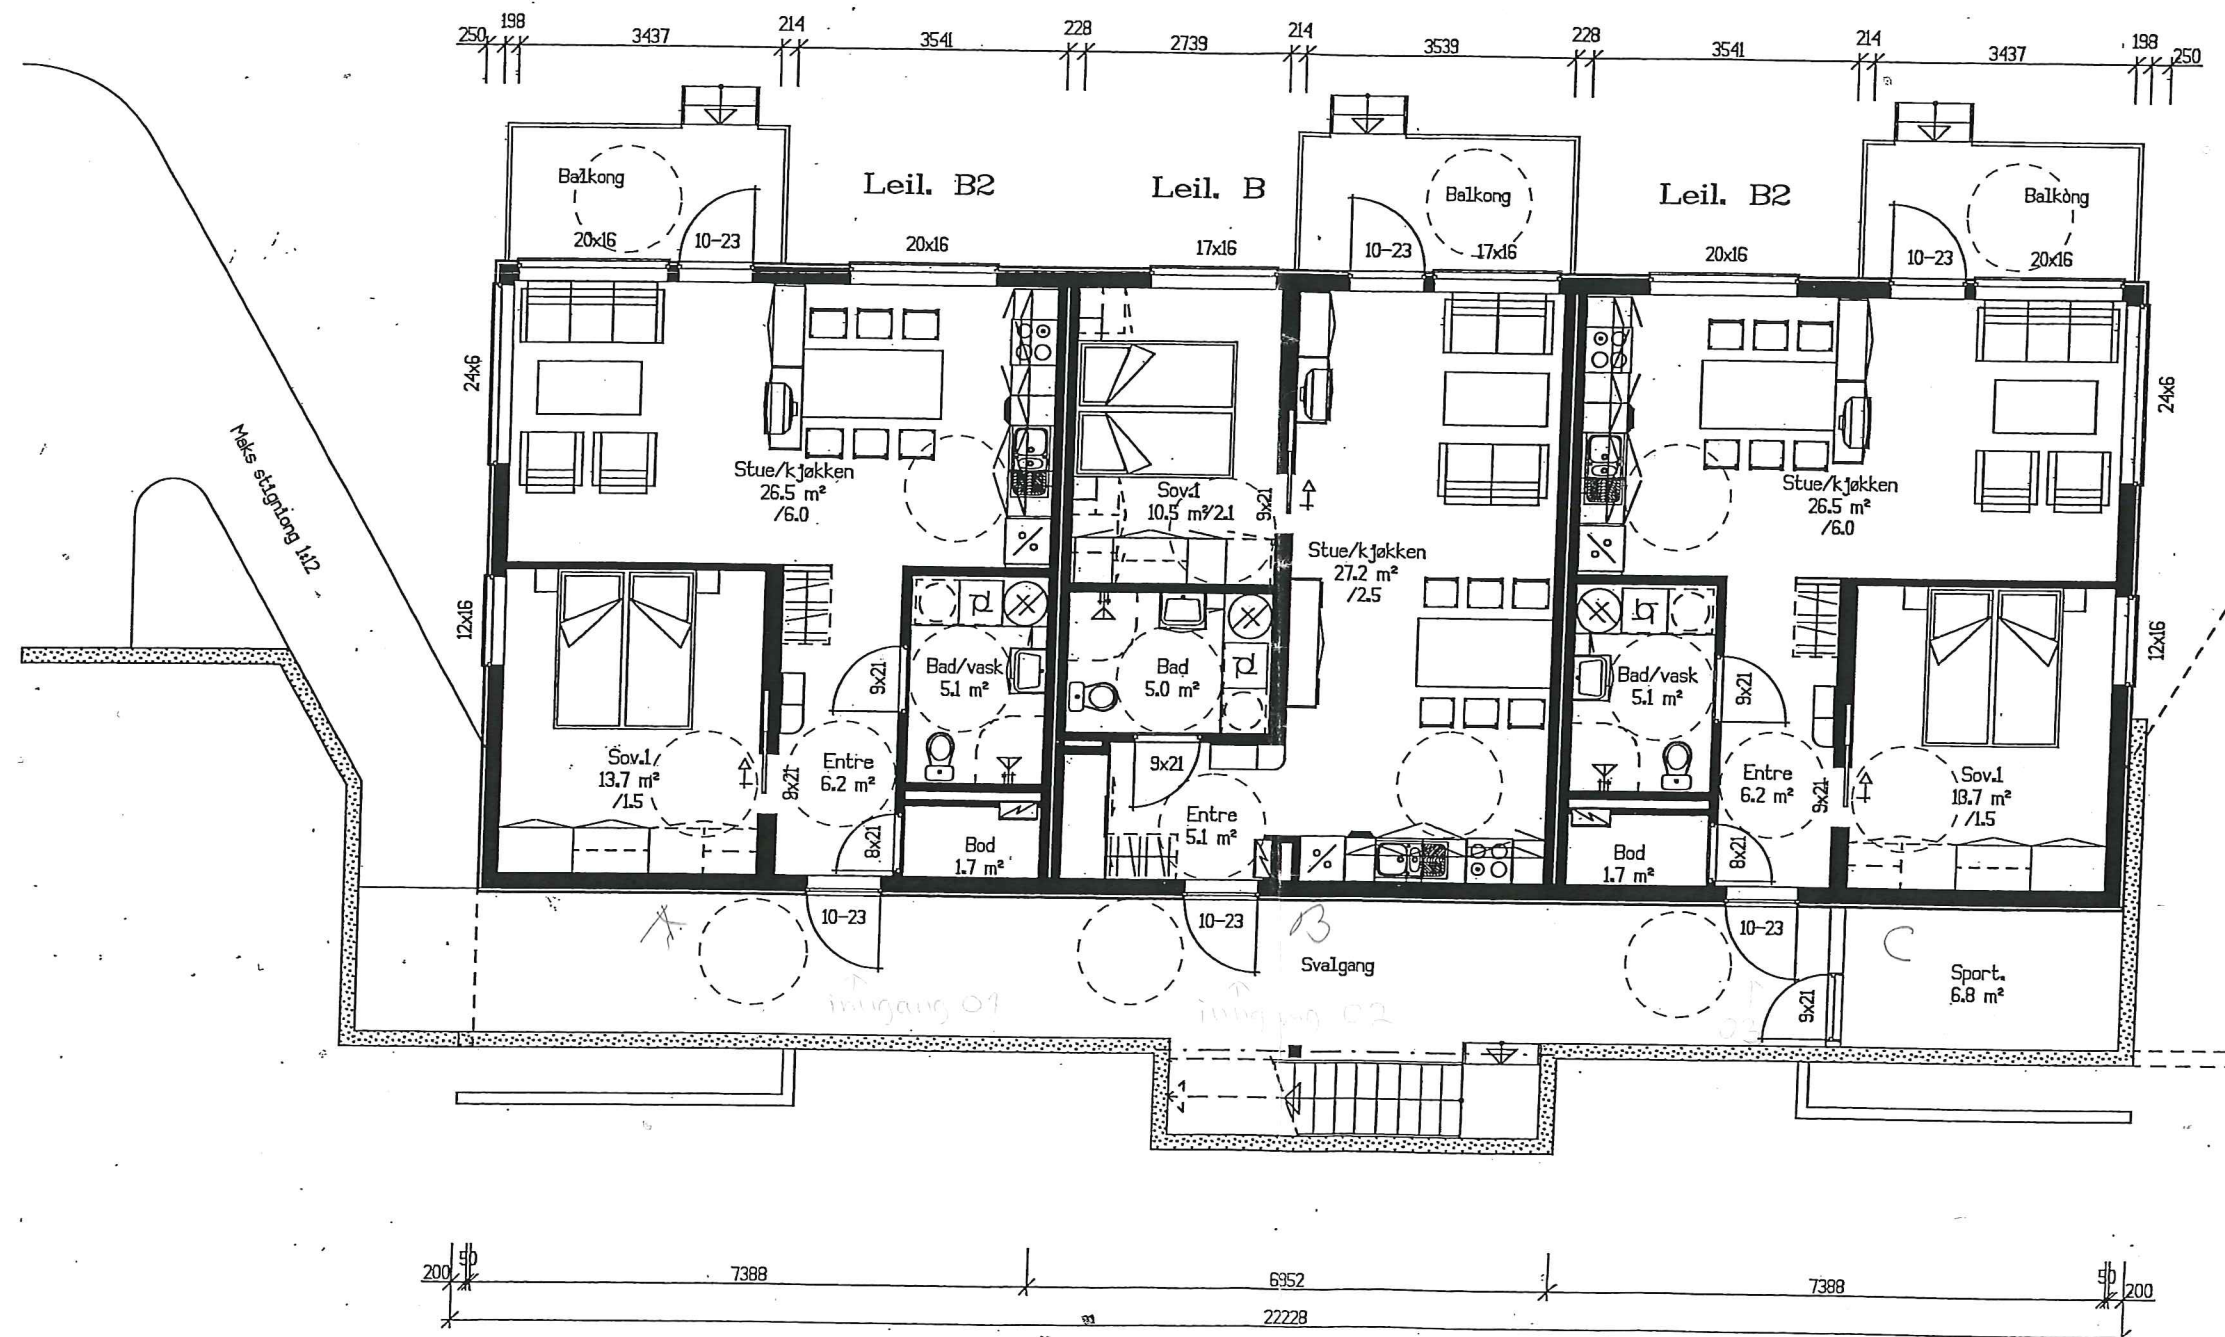

05/1832 14218/05  
LJH

- C 11.05.05 Korrigert dj
- B 01.03.05 Korr. FA
- A 15.02.05 Korr. FA

Utvendige murer og beplantning vil variere fra prosjekt til prosjekt

**SKANSKA** | Skanska Bolig  
 Skanska Bolig AS  
 Postboks 274 Sentrum, 0133 Oslo  
 Telefon: 22 03 04 00 - Telefaks: 22 03 04 93  
 Besøksadresse: Grønneveien 107

Tiltakshaver:  
 Byggepluss, (Gnr./Bnr./Div.):  
 Juvikstølen Borettslag - Lindås kommune - Gnr. 158 bnr. 318

BoKlok 3-2-3 + U-etasje Var. 1  
 Plan U-etasje  
 Målestokk 1 : 100  
 Tegnr.: 5618 - 502 C  
 Dato: 27.01.05  
 Sign.: dj

**TEGRA**  
 byggesprosjektering as  
 Besøksadresse: Øvre gate 2A  
 Postboks 327, 2381 Brunndal  
 Telefon: 62 34 95 01  
 Telefaks: 62 34 95 01  
 www.tegra.no