



Tilbygg se egen tegning
A200.20.201

Tilbygg se egen tegning
A200.20.202

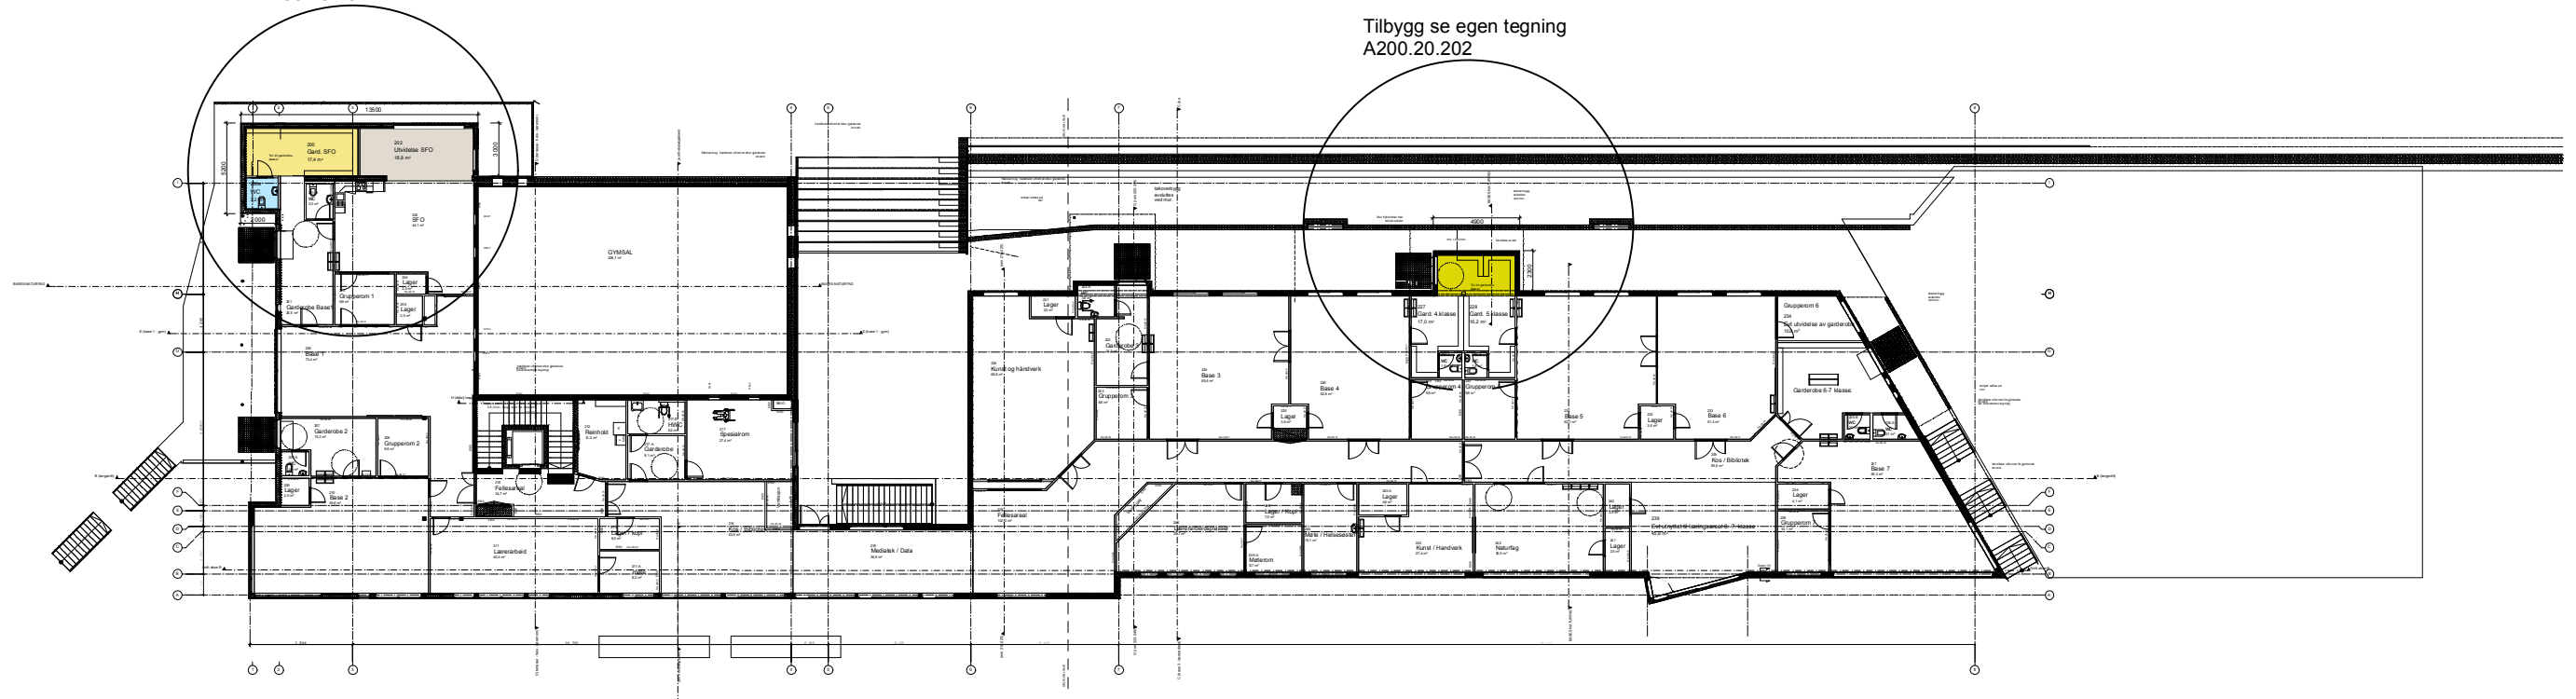

1:400 Ny Plan 2.etg.

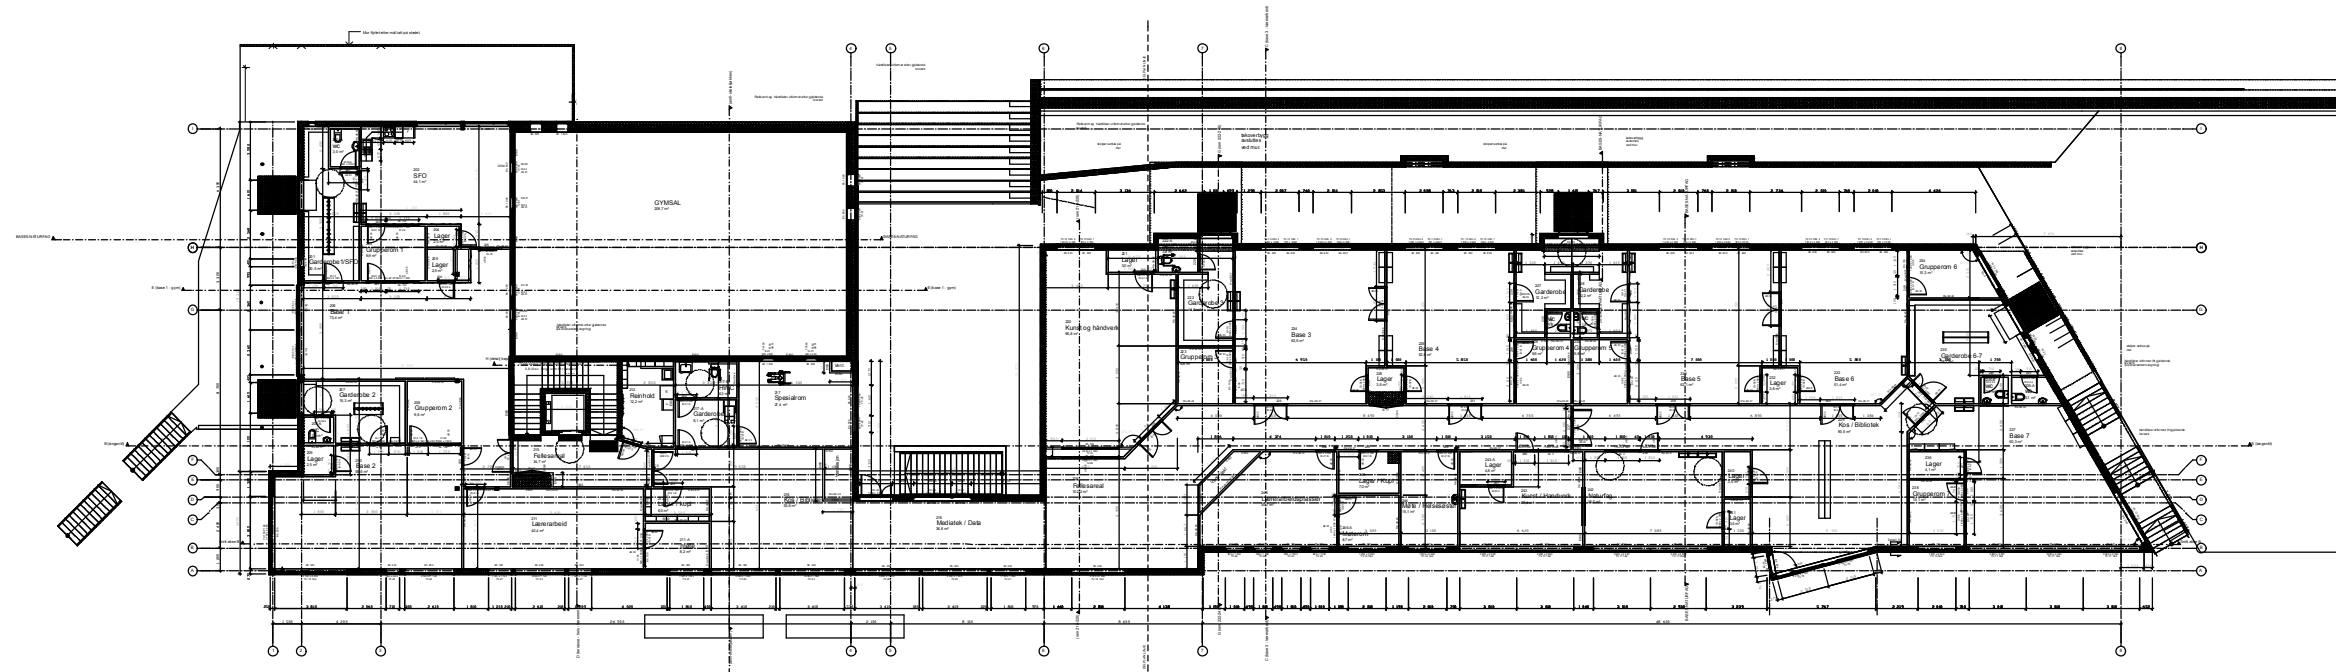

1:400 Eks. Plan 2.etg.

Rev	Nr	Beskrivelse	Dato	Sign	Kontr	Godkj

Fase: Rammesøknad



INNHOOLD

Ny og eksisterende plan
2. Etasje

Filnavn : 1350012673 Seim_ombygging 26.04.2016.pln

PROSJEKT NR. 130012673-004	MÅLESTOKK 1:400	Tegner ISK	Kontrollert av: IAN
-------------------------------	--------------------	---------------	------------------------

BYGG	ETASJE	FAG	SYSTEM	TYPE	LØPENR	REV
------	--------	-----	--------	------	--------	-----

A200.20.200