


D - 2


Snitt A

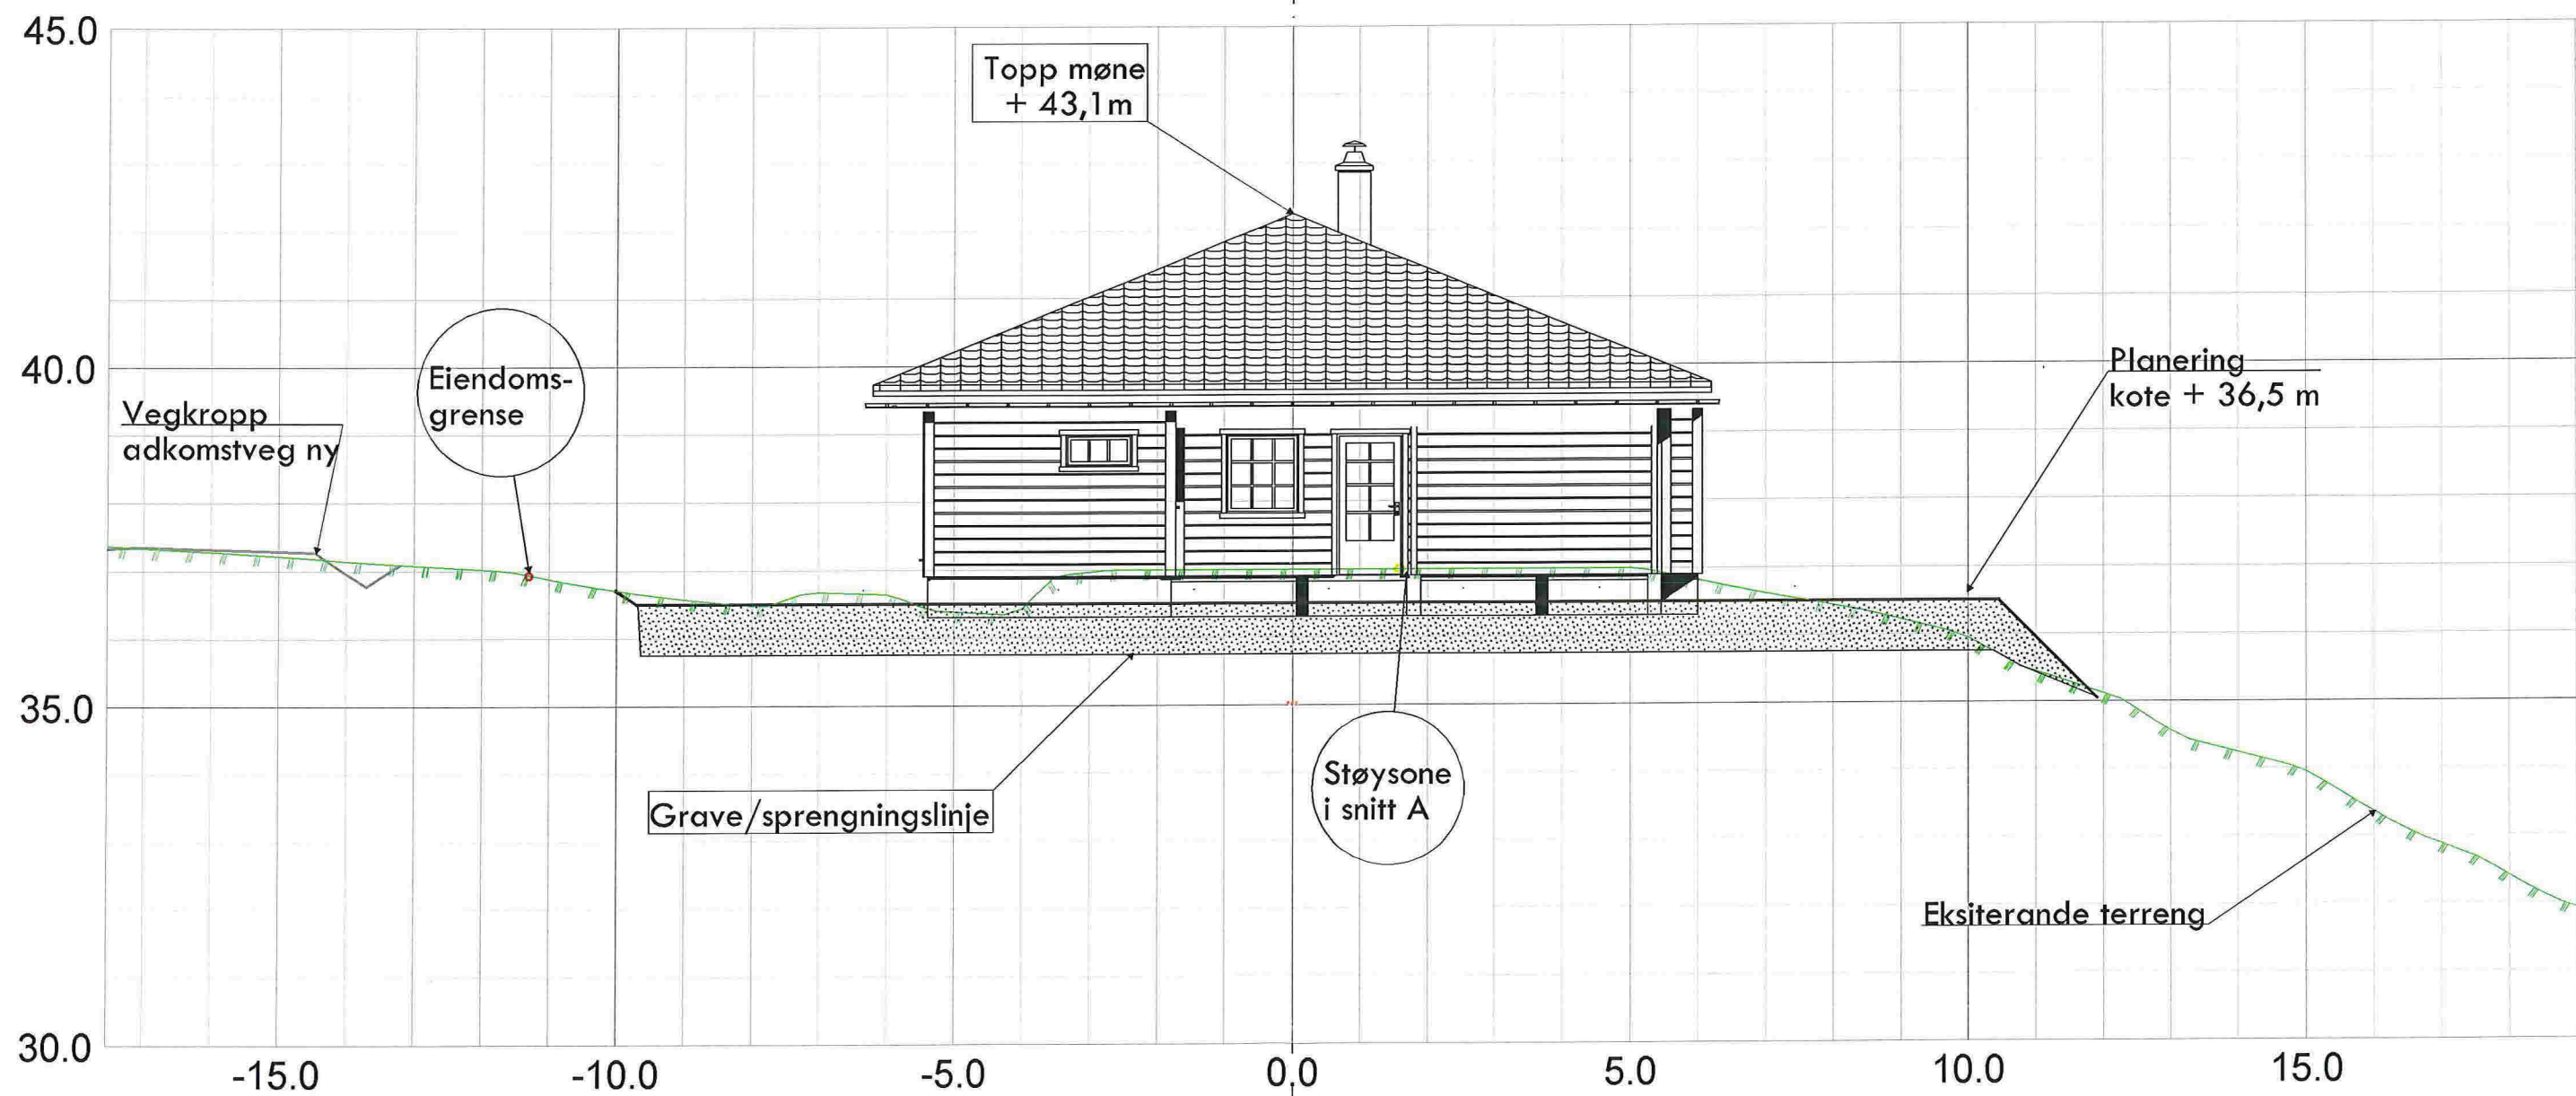

Norgeshus Hindenes Hus As Eidavegen 532 5993 Ostereltdet				SH Oppmåling 1 Epost: post@sh-oppmaling.no Tlf: 472 997 092
Dato 08.04.2016	Konstr./tegnst. sh	Godkjent	Målestokk 1:100	
Snitt_A_situasjonsplan Gnr 212, bnr 129, Mykingvegen, Eikanger Tiltakshavar Norgeshus Hindenes Hus AS				Erstattet av 311
Hensikstning		Beregning		Lindås kommune

Snitt B


D - 3

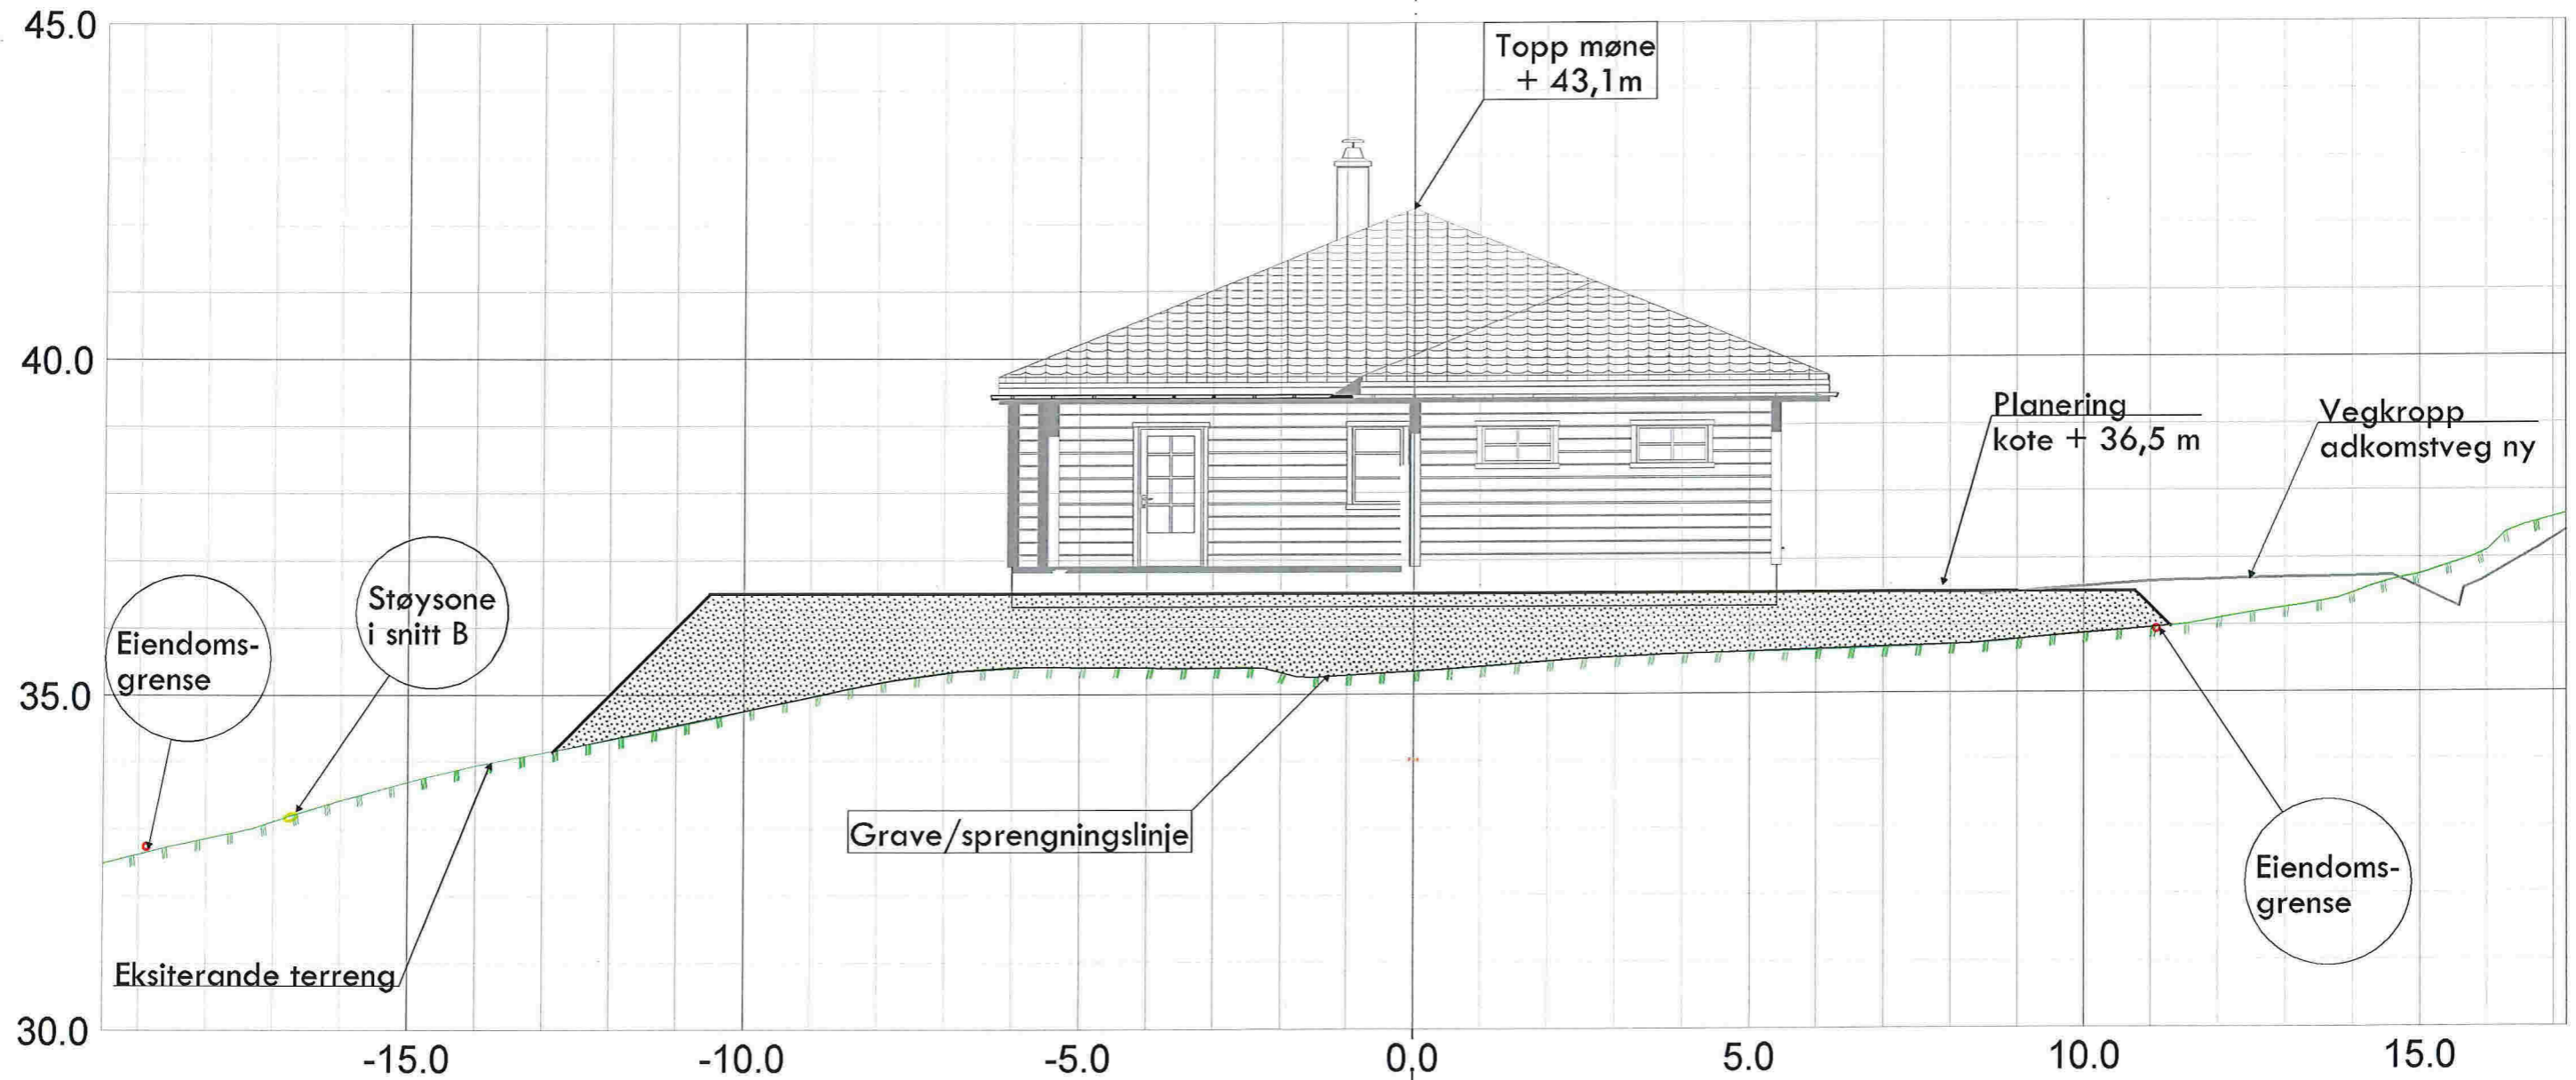

Norgeshus Hindenes Hus As Eidavegen 532 5993 Ostereldet				SH Oppmåling 1 Epost: post@sh-oppmaling.no Tlf: 472 99 092
Dato 08.04.2016	Konstr. tegnet sh	Godkjent	Målestokk 1:100	
Snitt_B_situasjonsplan Gnr 212, bnr 129, Mykingvegen, Eikanger Tiltakshavar Norgeshus Hindenes Hus AS				Erstatning for 312
Hensikt		Beregning		Lindås kommune

Snitt C

D - 4

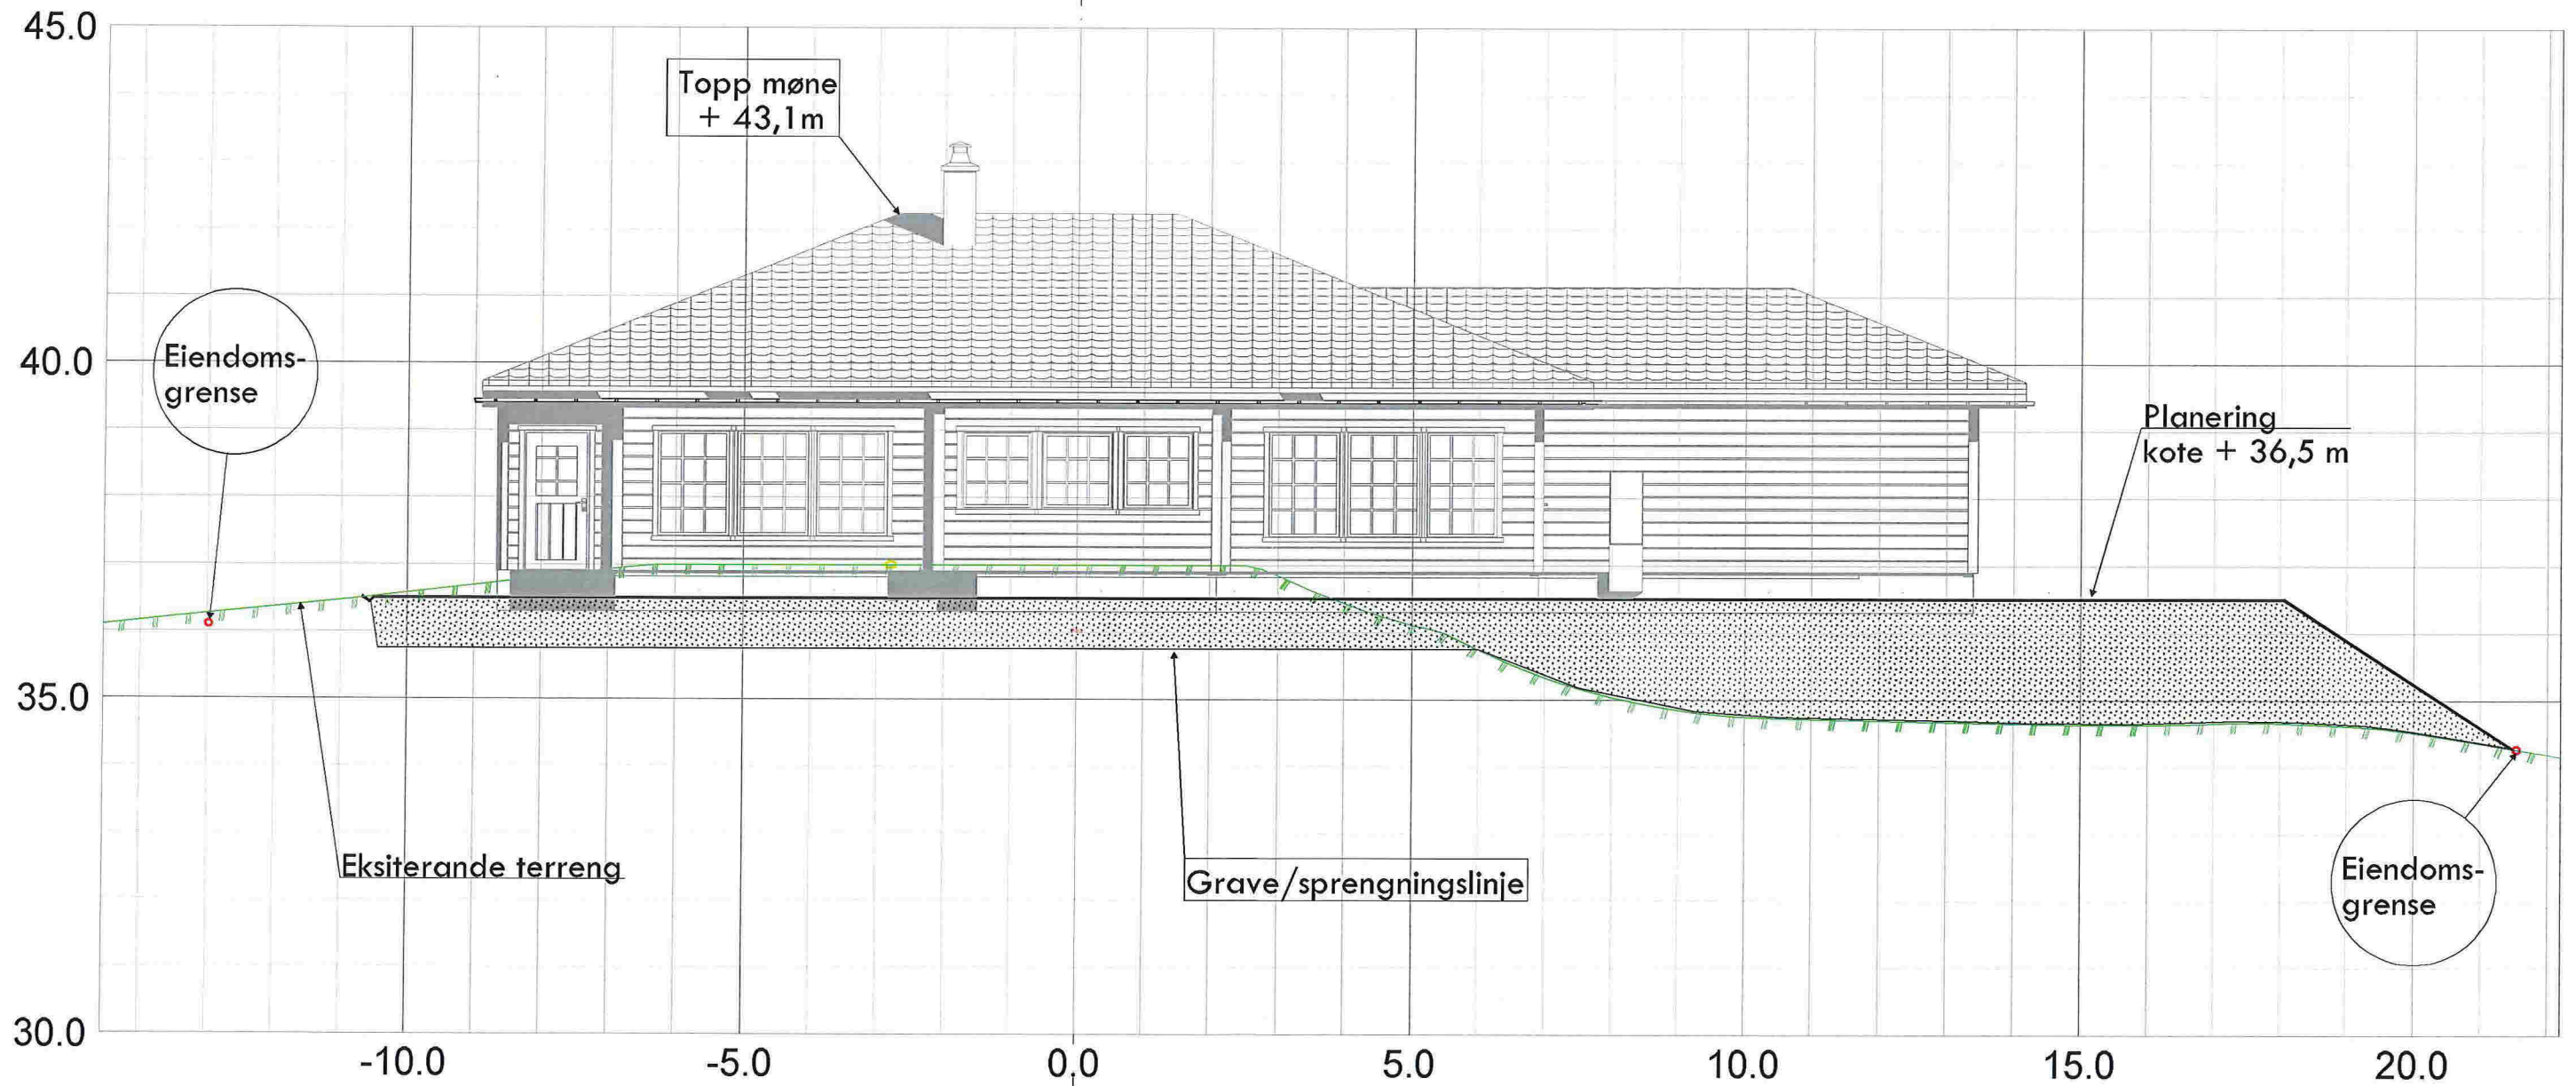

Norgeshus Hindenes Hus As Eidavegen 532 5993 Osterelidet				 <small>Postboks 100 0403 OPPMÅLING</small>
Dato 08.04.2016	Worsk./tegnst. sh	Godkjert	Målestokk 1:100	
Snitt_C_situasjonsplan Gnr 212, bnr 129, Mykingvegen, Eikanger Tiltakshavar Norgeshus Hindenes Hus AS			Erstatning for	Erstatet av 313
Henstilling		Beregning	Lindås kommune	