




KÅRHUS - ANNAHAUGEN
PLAN 1:100
19.05.2016

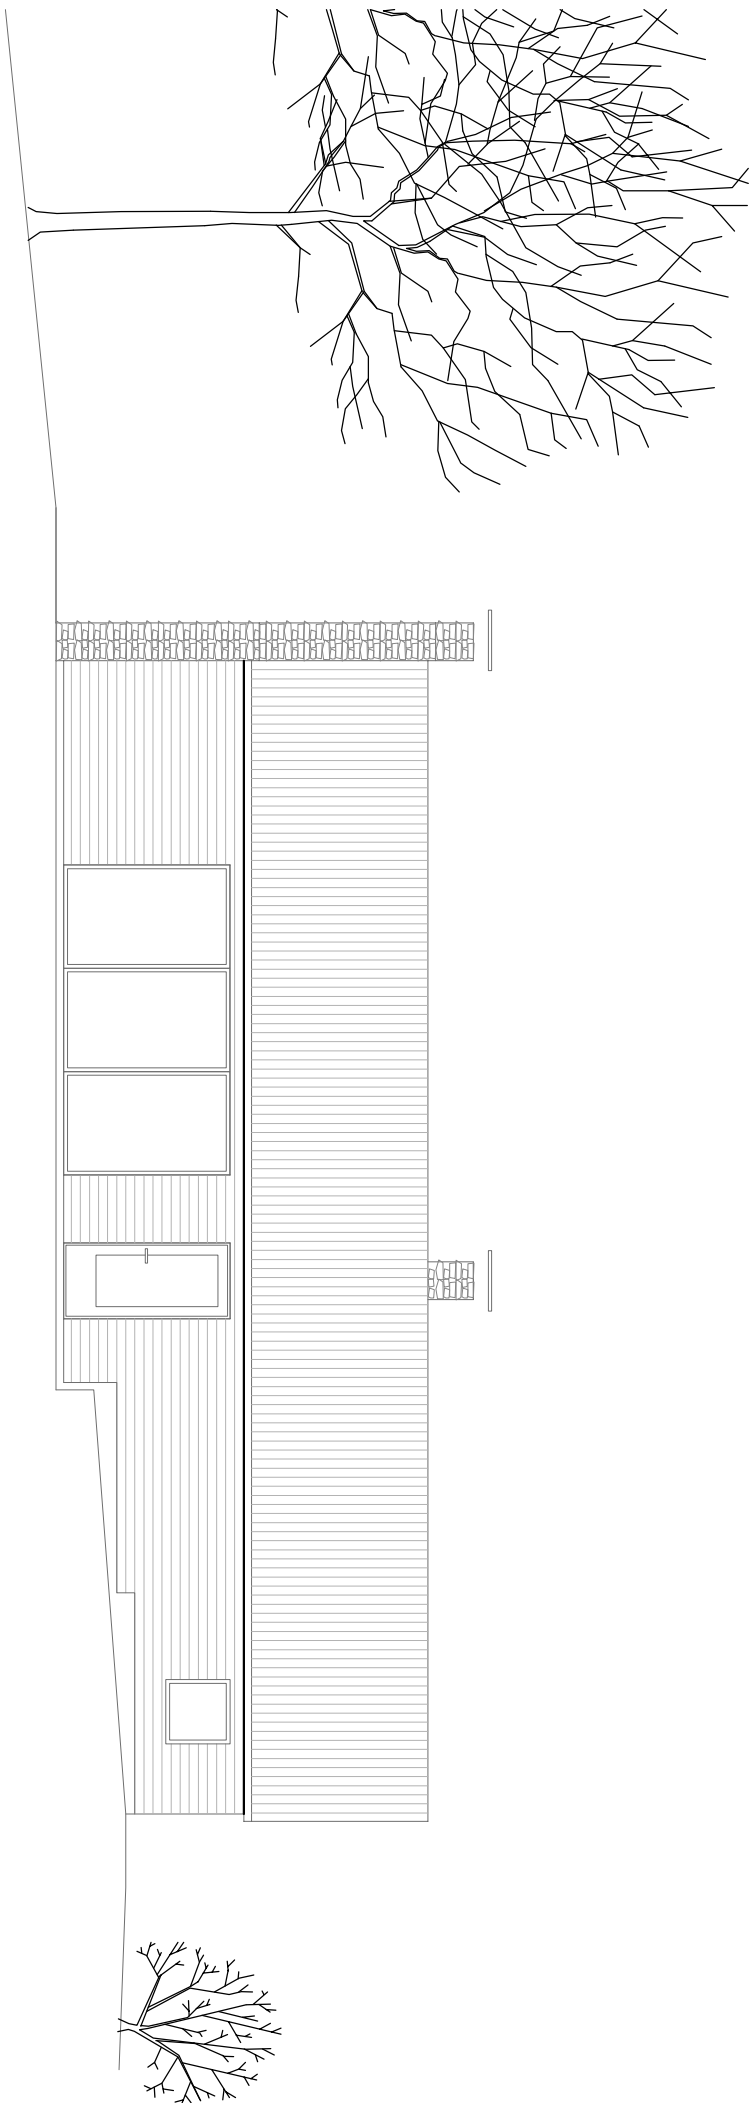


KÅRHUS - ANNAHAUGEN
FASADE ØST 1:100
19.05.2016

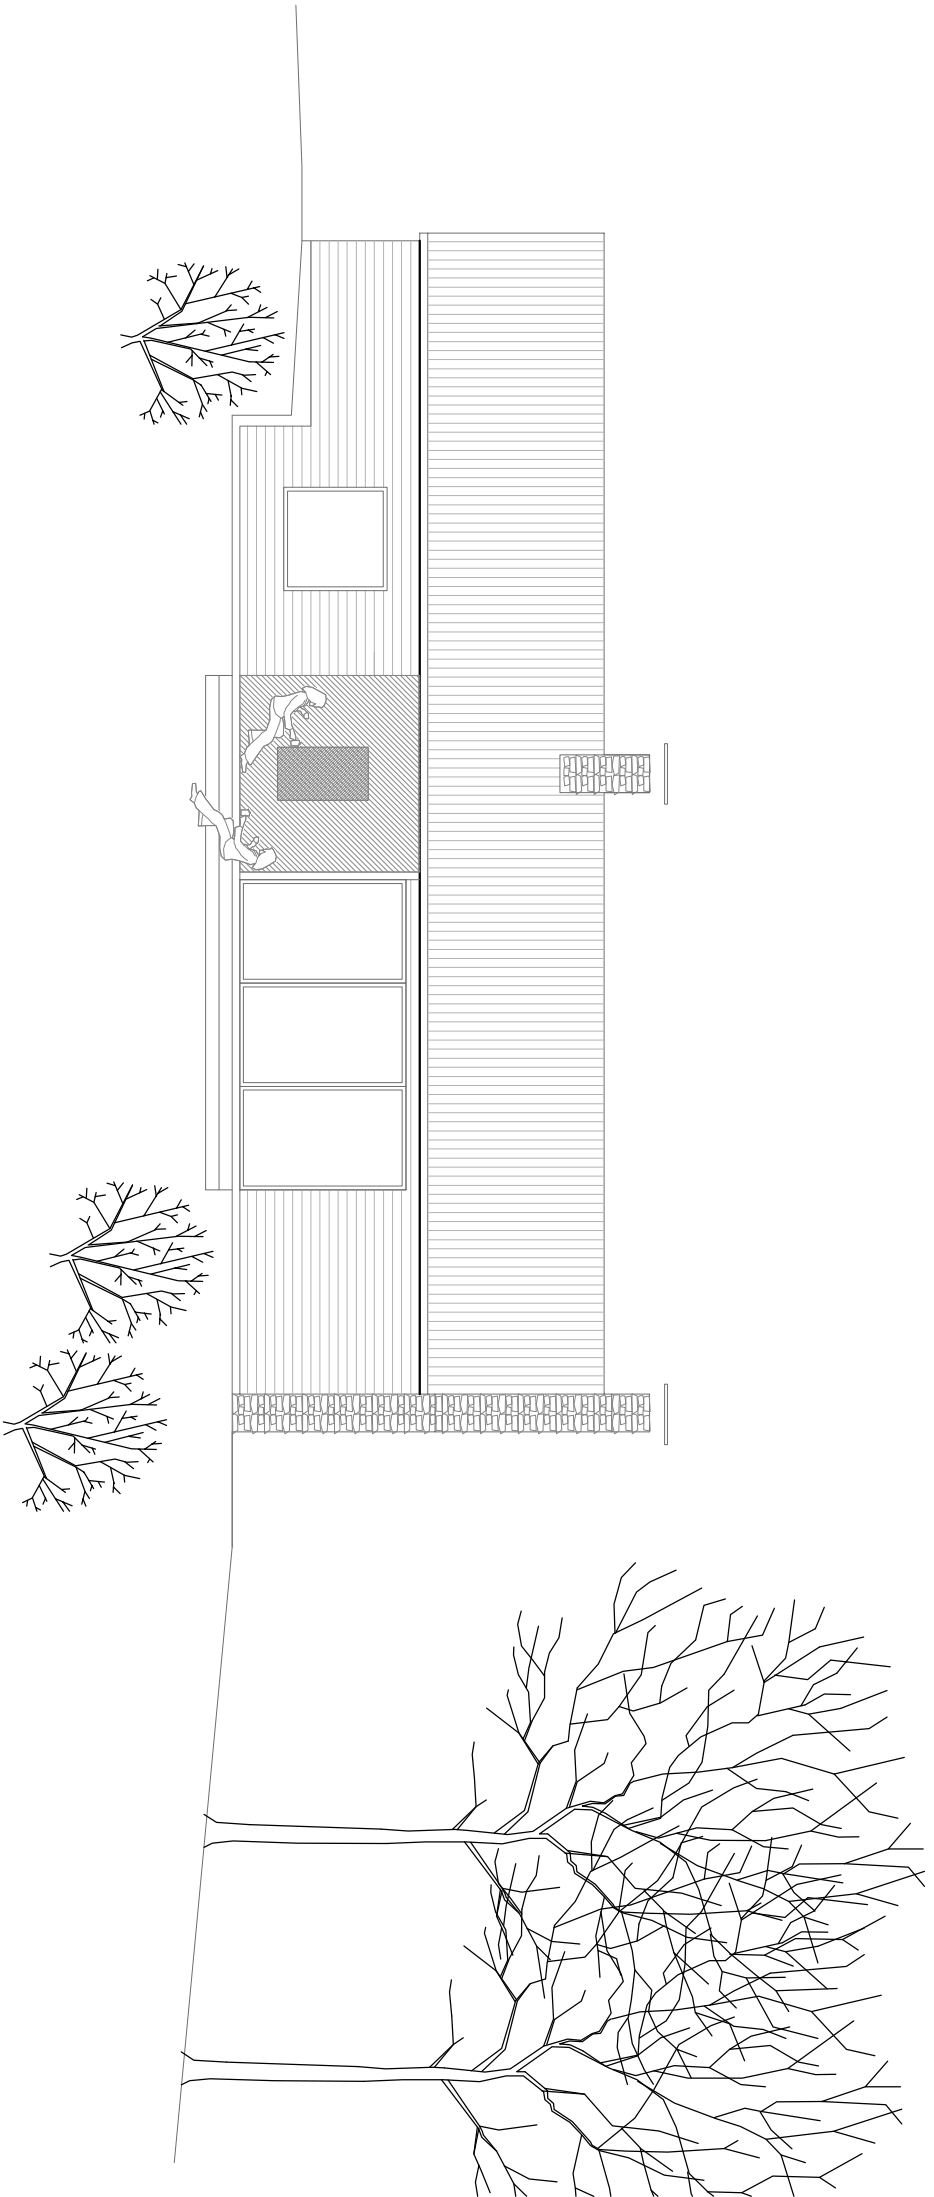


KÅRHUS - ANNAHAUGEN
FASADE VEST 1:100
19.05.2016

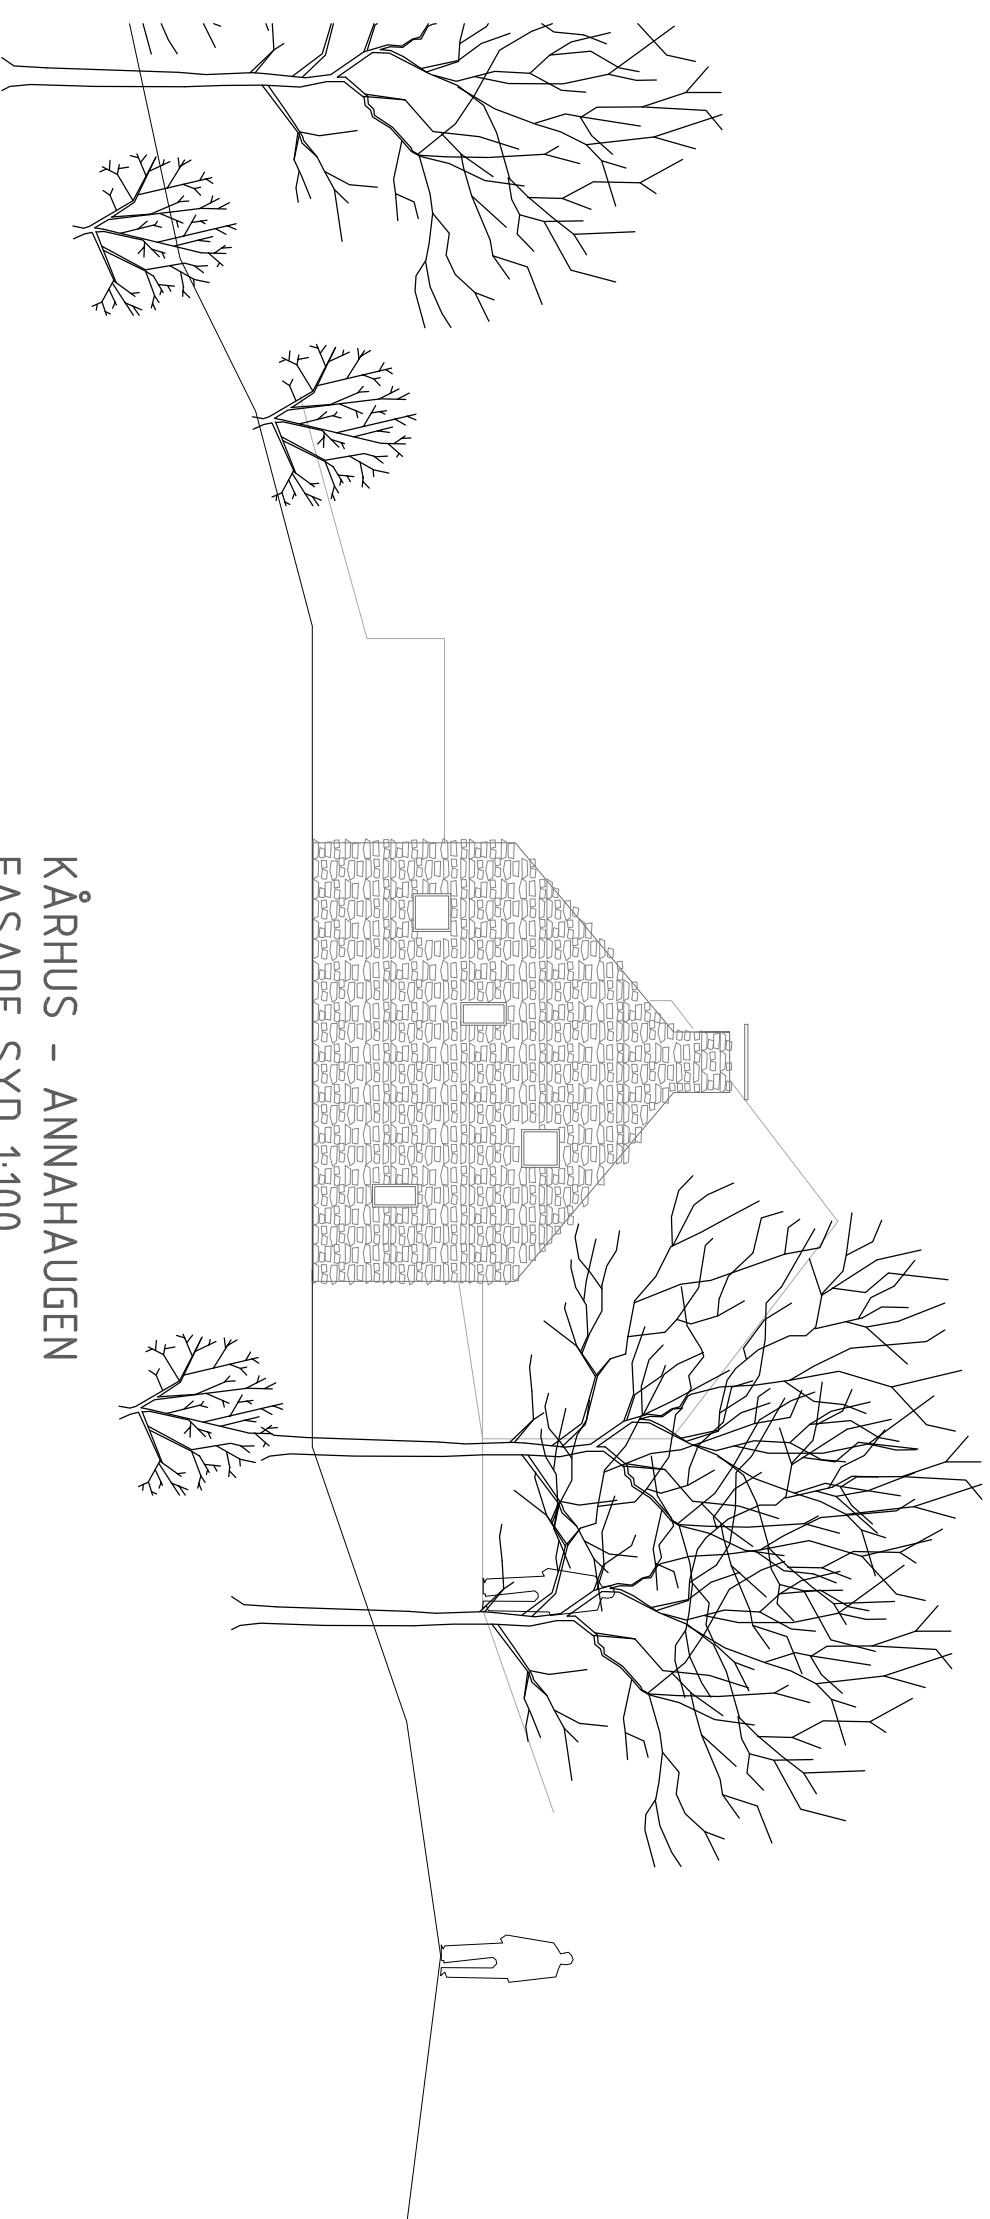

KÅRHUS - ANNAHAUGEN
FASADE SYD 1:100
19.05.2016

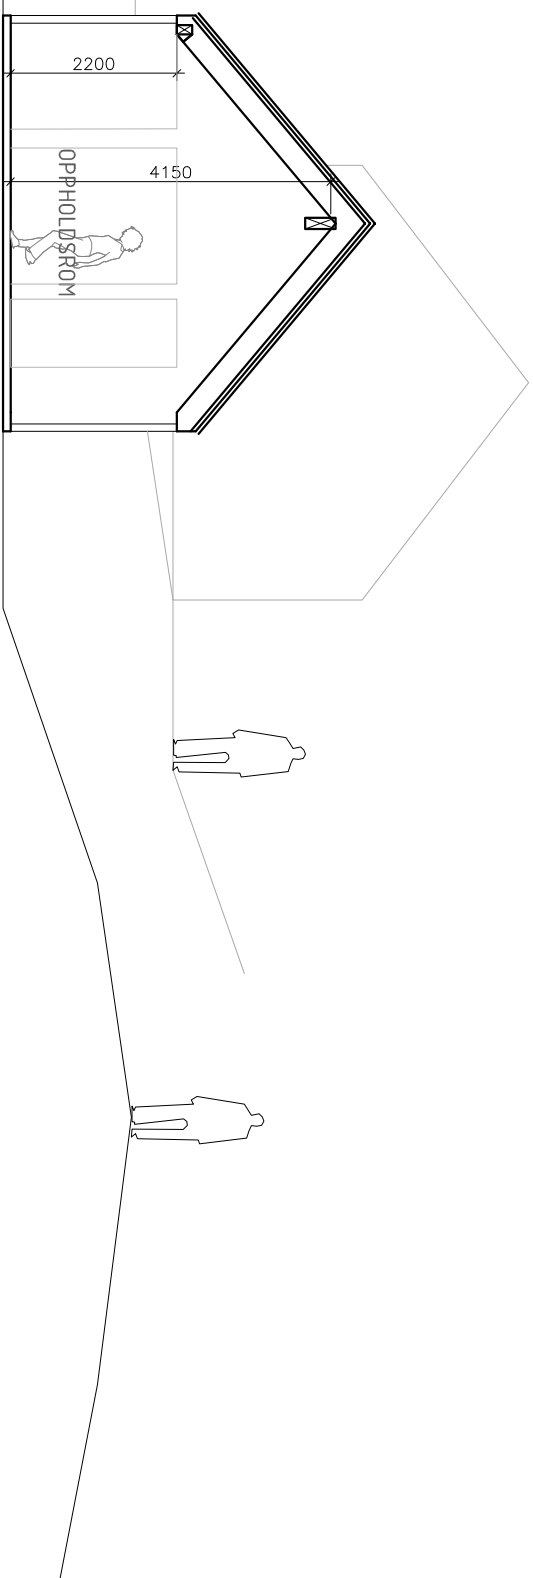

KÅRHUS - ANNAHAUGEN
SNITT OPPHOLDSROM 1:100
19.05.2016

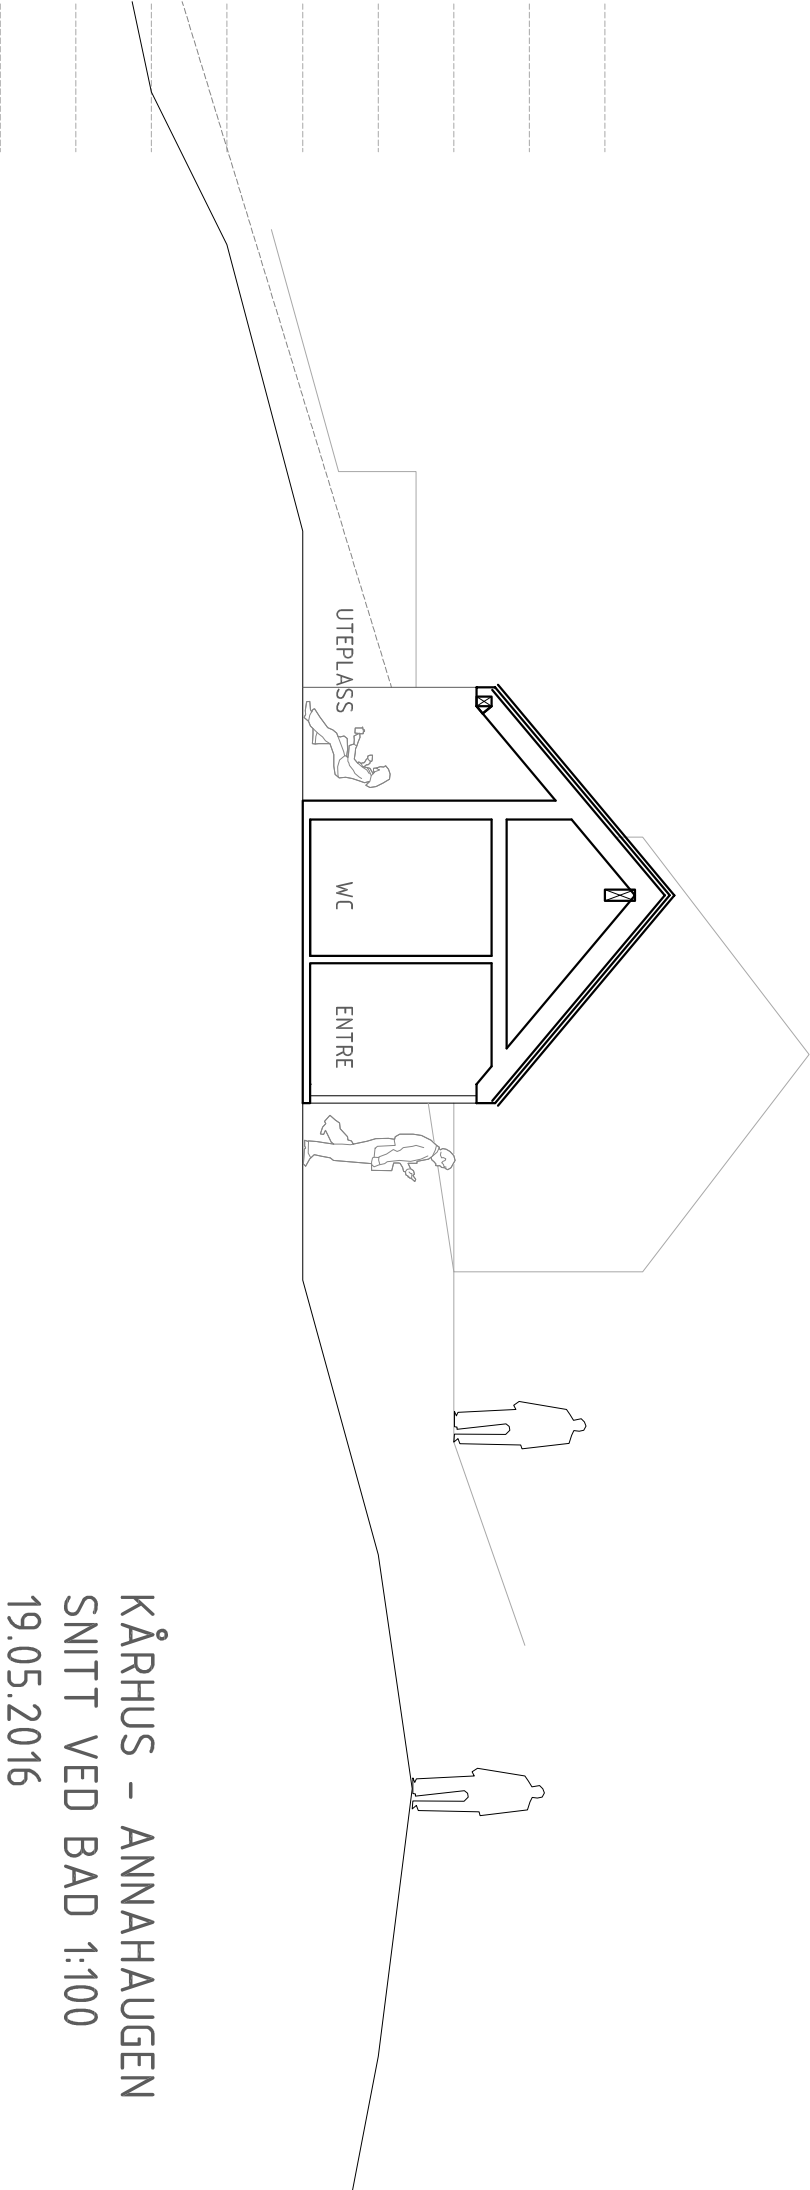

KÅRHUS - ANNAHAUGEN
SNITT VED BAD 1:100
19.05.2016