


17860mm

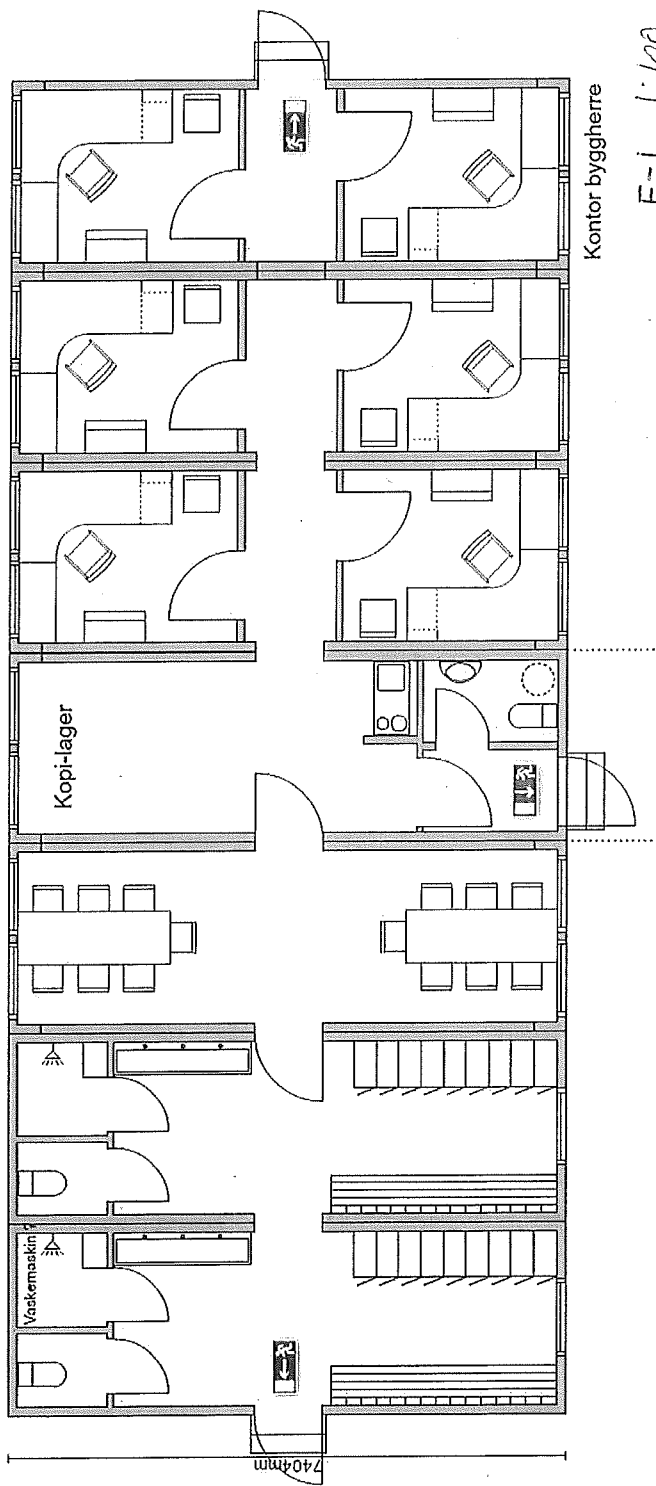




Kontor byggherre

E-1 1:100
Plan

C	R	A	M	D
Prosjekt: Frode Haugever				
Øving: Mundalstunnele				
Tegnet av: Trond Kleppe		Dato: 11-04-2016		

72

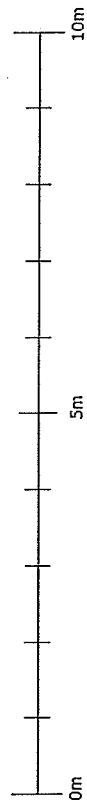


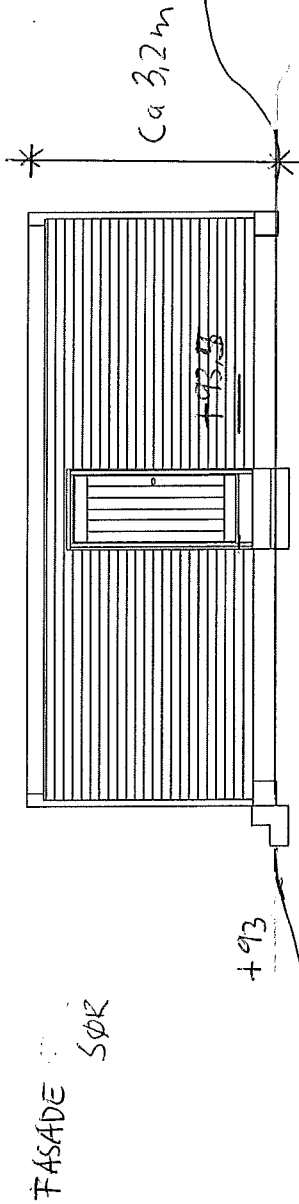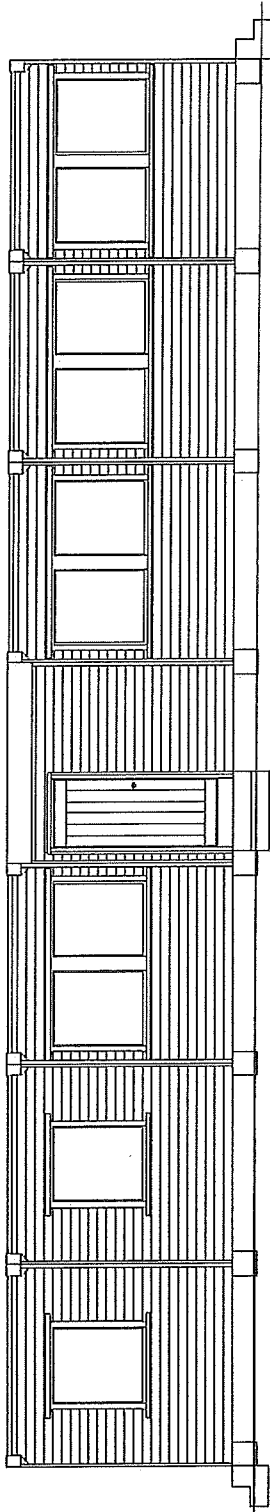

FASADE Aust


E-2 1:100
FASADE I

C R A M O	
Prosjekt:	Frode Haugsvær
Øving:	Mundalstunneien
Tegnet av:	Trond Kleppe
Dato:	11-04-2016

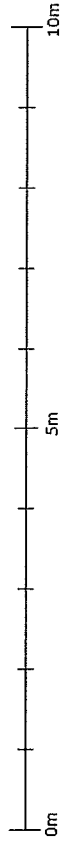


+93

FASADE SØR

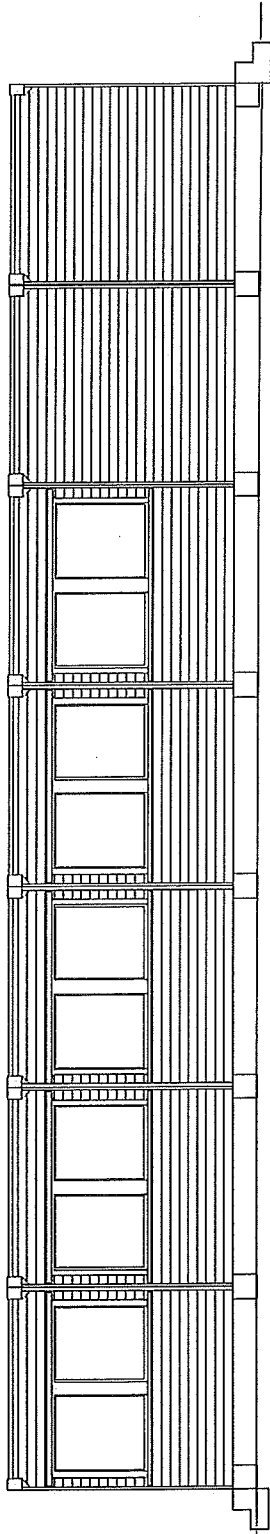

FASADE
NORD

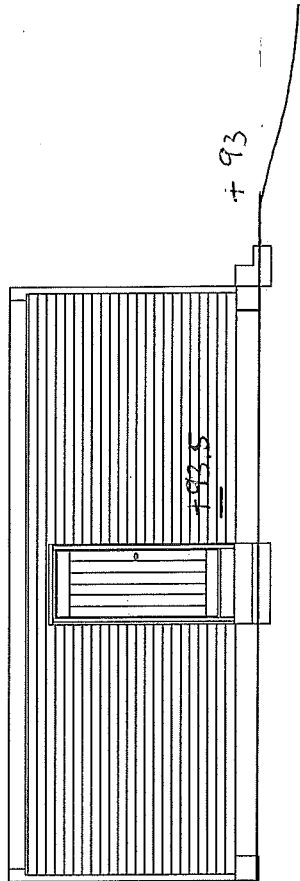

FASADE
Vest

+ 93

+ 93.5

E-3 1:100

FASADE 2

C R A M O	
Prosjekt:	Frode Haugsvær
Øving:	Mundalstunneien
Tegnet av:	Trend Kleppe
Dato:	11-04-2016

