

Bygning i:
Risikoklasse 4
Brannklasse 1

Kanaler fra ventilasjonsanlegg, vil i noen tilfeller medføre ekstra veggtykkelser eller "kassing", som får mindre konsekvenser for romløsninger. Dette kan eventuelt justeres noe før igangsetting av bygget.

NB! Ved innhenting av pristilbud av ytterdører og vindu, må forutsetningen i varmetapsberegningen legges til grunn. Her blir det forutsatt en maksimal, gjennomsnittlig U-verdi til ytterdører og vindu for bygget. Høy prosentandel over 20% vindu og dører, har konsekvenser for byggets isolering.


% vindu- og dørareal er beregnet til: 20 %
Gjennomsnittlig U-verdi er her: 1,2

Rev 5. 19/5-16


For å tilfredstille energiforeskriftene må huset leveres med varmepumpe eller lignende ikke-fossil varmekilde.

Arealberegninger i hht. NS 3940	Bruksareal BRA i m ²			Sum BRA	P-ROM Primære rom
	Pr etasje	Utvendig bod/garasje	Åpent overbygg areal og tarport		
U. etg. plan	121.0	44.2	11.7	176.9	104.4
H. etg. plan	127.7	0.0	14.8	142.5	127.7
SUM :	248.7	44.2	26.5	319.4	232.1
BYA :	246.2	0.0	0.0	246.2	
Grunnflate/fotavtrykk :	185.7				

VESTLANDS HUS		Tiltakshaver: Eivind Sjørven		REV.7 29.12.14 hd
		Forhandler: VestlandsHus Mjelde AS		REV.6 22.12.14 hd
Hustype: Spesial		Plan		REV.5 06.02.14 vhh
Byggeplassens adresse:		ARKIV NR.:		TRYGGE HJEM
Brørakastet 42, 5911 Alversund, Lindås				SKALA 1 : 100
G.nr. 137	Br.nr. 645	Er tegning klarert for bestilling, kontrakt og søkning ?	Ja	Tegningsnr. 503
VESTLANDSHUSGRUPPENS ARKITEKTKONTOR - 6018 ÅLESUND - TLF. 70 17 89 00				Prosj.nr. 118v
TEGNINGEN MÅ HVERKEN HELT ELLER DELVIS KOPIERES ELLER BENYTTES VED TILTAK SOM VESTLANDSHUS IKKE MEDVIRKER I.				

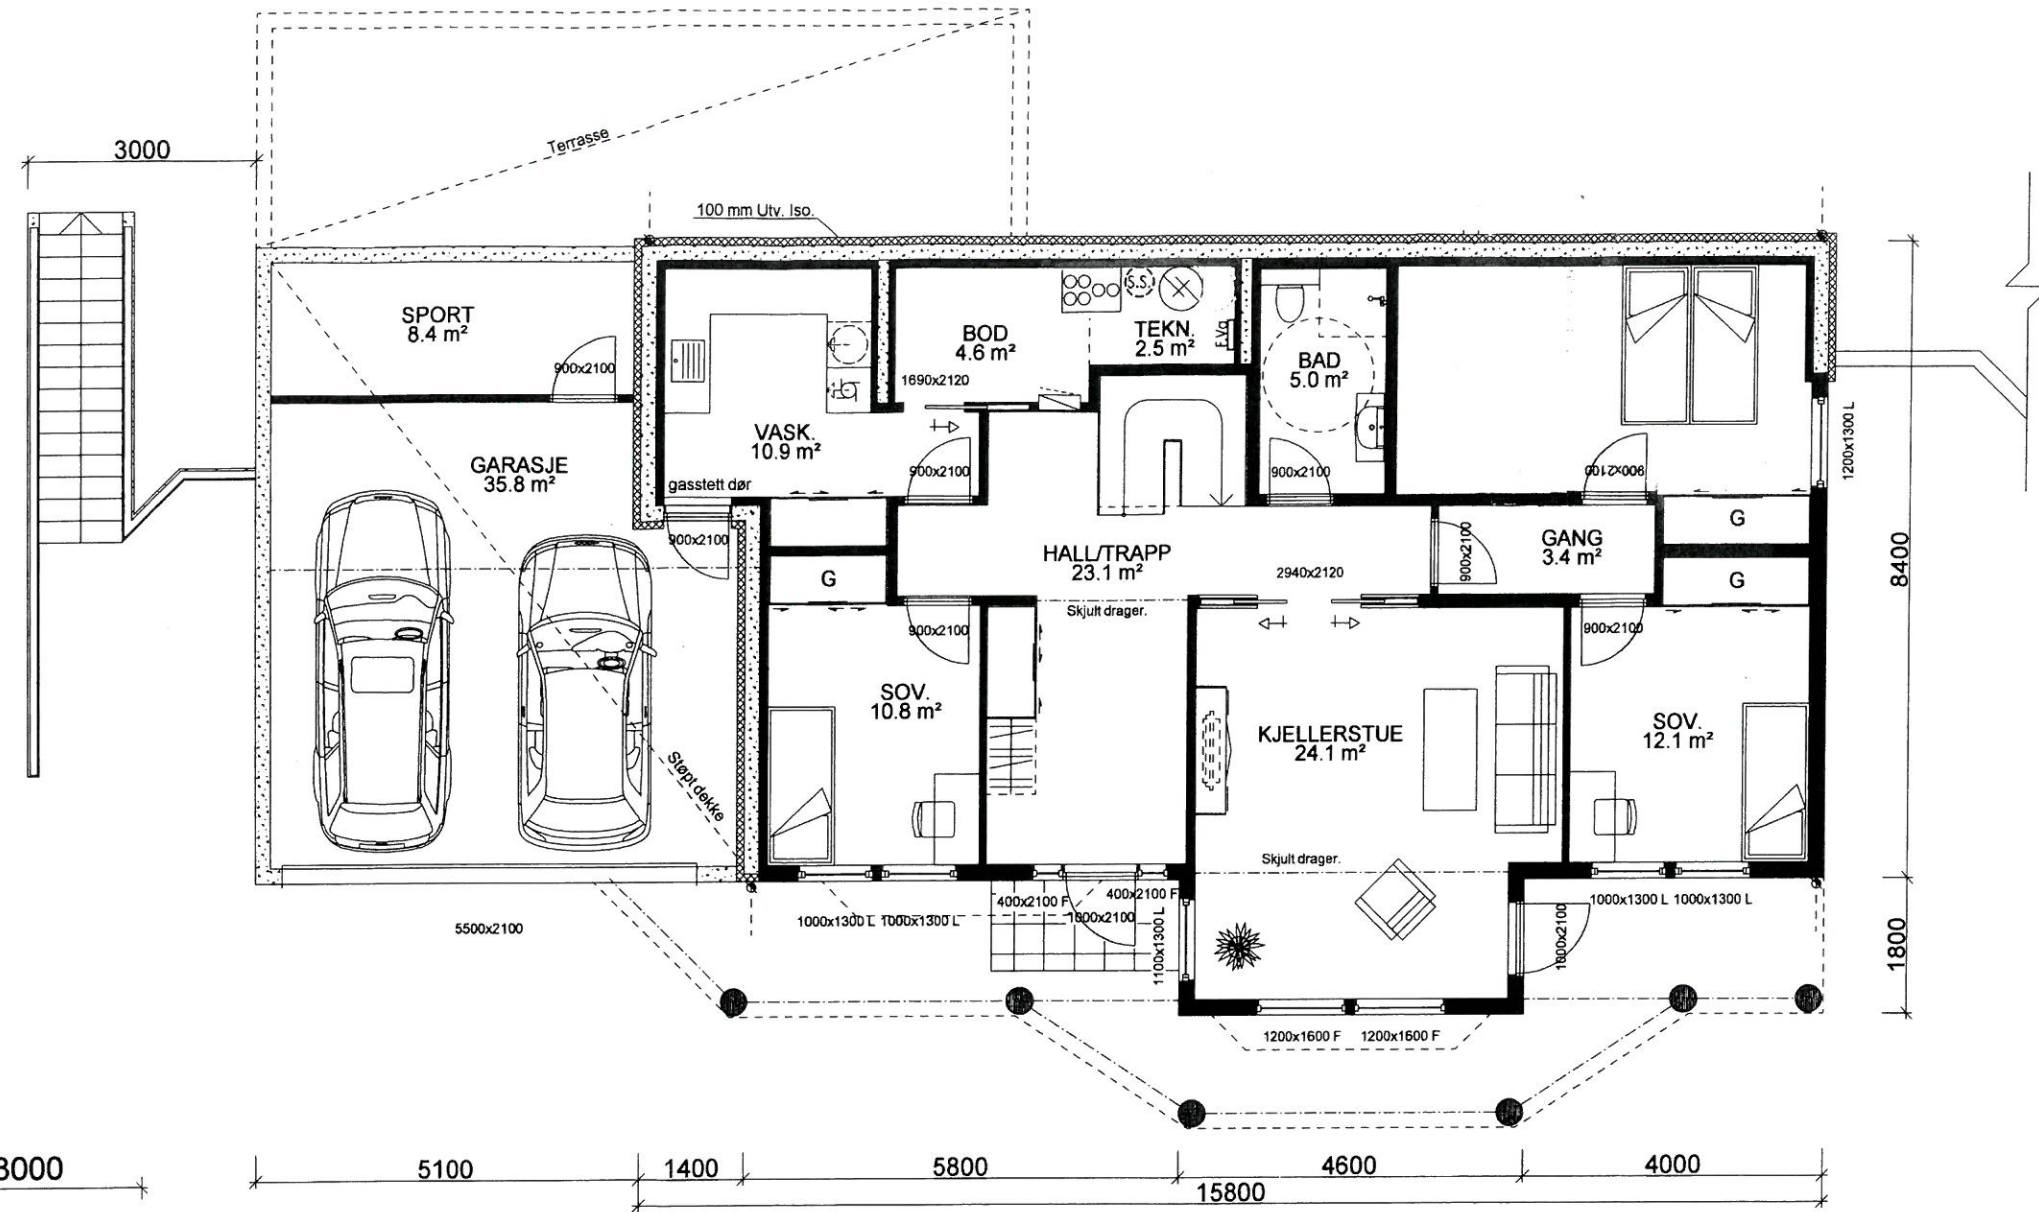

UNDERETASJE: 121,0 m² + GARASJE: 35,8 m² + SPORT: 8,4 m² BRA

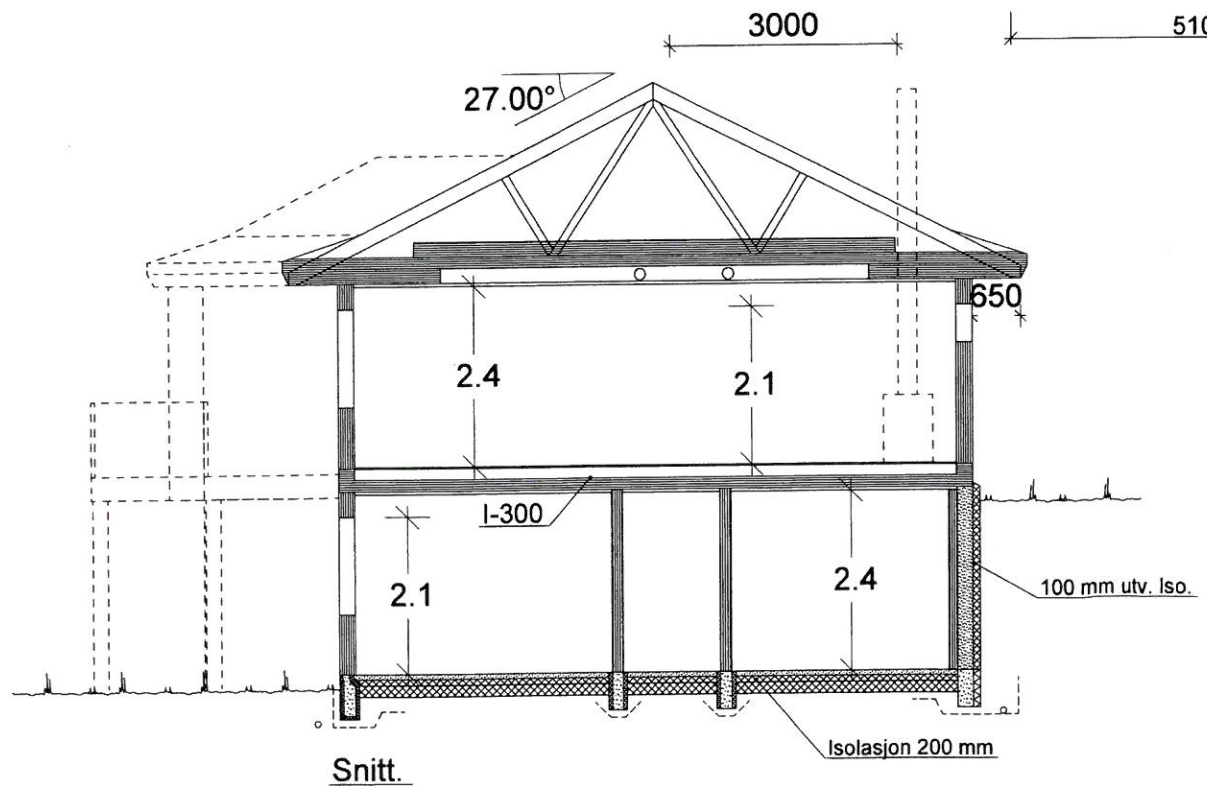

Ta forbehold om skjulte dragere.
Må sjekkes opp mot ventilasjonsprosjekterende.

REV.7 29.12.14 hd
REV.6 22.12.14 hd
REV.5 06.02.14 vhh

VESTLANDS HUS		Tiltakshaver: <i>Eivind Sjørusen</i>		TRYGGE HJEM	
Hustype: Spesial		Plan		SKALA 1 : 100	
Byggeplassens adresse: Brørakastet 42, 5911 Alversund, Lindås			ARKIV NR.:		Tegningsnr. 504
G.nr. 137	Br.nr. 645	Er tegning klarert for bestilling, kontrakt og søkning ?		Ja	Prosj.nr. 118v
VESTLANDSHUSGRUPPENS ARKITEKTKONTOR - 6018 ÅLESUND - TLF. 70 17 89 00 TEGNINGEN MÅ HVERKEN HELT ELLER DELVIS KOPIERES ELLER BENYTTES VED TILTAK SOM VESTLANDSHUS IKKE MEDVIRKER I.					