

Vedlegg	Side	- av
C - 2	1	1



Kvittering for nabovarsel sendes kommunen sammen med søknaden

Nabovarsel kan enten sendes som rekommandert sending, overleveres personlig mot kvittering eller sendes på e-post mot kvittering. Med kvittering for mottatt e-post menes en e-post fra nabo/gjenboer som bekrefter å ha mottatt nabovarselet. Ved personlig overlevering vil signatur gjelde som bekreftelse på at varslet er mottatt. Det kan også signeres på at man gir samtykke til tiltaket.

Tiltaket gjelder							
Eiendom/ byggested	Gnr.	Bnr.	Festenr.	Seksjonsnr.	Bygningsnr.	Bolignr.	Kommune
	Adresse				Postnr.	Poststed	

Følgende naboer har mottatt eller fått rek. sending av vedlagte nabovarsel med tilhørende vedlegg:

Nabo-/gjenboereiendom				Eier/fester av nabo-/gjenboereiendom		
Gnr.	Bnr.	Festenr.	Seksjonsnr.	Eiers/festers navn	Dato sendt e-post	
129	82			Lindås kommune		
Adresse				Adresse	Kvittering vedlegges	
Titlandsvegen				Kvernhusmyrane 20		
Postnr.	Poststed			Postnr.	Poststed	Poststedets reg.nr.
5912	Seim			5914	ISDALSTØ	
Personlig kvittering for	Dato	Sign.		Personlig kvittering for	Dato	Sign.
<input checked="" type="checkbox"/> mottatt varsel	29/5-16	Im. Løyland		<input type="checkbox"/> samtykke til tiltaket		

Nabo-/gjenboereiendom				Eier/fester av nabo-/gjenboereiendom		
Gnr.	Bnr.	Festenr.	Seksjonsnr.	Eiers/festers navn	Dato sendt e-post	
Adresse				Adresse	Kvittering vedlegges	
Postnr.	Poststed			Postnr.	Poststed	Poststedets reg.nr.
Personlig kvittering for	Dato	Sign.		Personlig kvittering for	Dato	Sign.
<input type="checkbox"/> mottatt varsel				<input type="checkbox"/> samtykke til tiltaket		


Det er per dags dato innlevert rekommandert sending til ovennevnte adressater.

Samlet antall sendinger: 1 Sign.

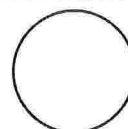

Vedlegg nr.
C - 1



Opplysninger gitt i nabovarsel sendes kommunen sammen med søknaden

(Gjenpart av nabovarsel)

Pbl § 21-3

Tiltak på eiendommen:					
Gnr.	Bnr.	Festenr.	Seksjonsnr.	Eiendommens adresse	Postnr. Poststed
129	1			Titlandsvegen 281	5912 SEIM
Eier/fester			Kommune		
Björn Ove Aaen Martinsen			Lindås		

Det varsles herved om					
<input checked="" type="checkbox"/> Nybygg	<input type="checkbox"/> Anlegg	<input type="checkbox"/> Endring av fasade	<input type="checkbox"/> Riving		
<input type="checkbox"/> Påbygg/tilbygg	<input type="checkbox"/> Skilt/reklame	<input type="checkbox"/> Innhegning mot veg	<input type="checkbox"/> Bruksendring		
<input type="checkbox"/> Midlertidig bygning, konstruksjon eller anlegg	<input type="checkbox"/> Antennesystem	<input type="checkbox"/> Oppretting/ending av matrikkelenhet (eiendomsdeling) eller bortfeste	<input type="checkbox"/> Annet		
Dispensasjon etter plan- og bygningsloven kapittel 19					
<input type="checkbox"/> Plan- og bygningsloven med forskrifter	<input type="checkbox"/> Kommunale vedtekter	<input type="checkbox"/> Arealplaner	<input type="checkbox"/> Vegloven	Vedlegg nr. B -	

Arealdisponering		
Sett kryss for gjeldende plan		
<input type="checkbox"/> Arealdel av kommuneplan	<input checked="" type="checkbox"/> Reguleringsplan	<input type="checkbox"/> Bebyggelsesplan
Navn på plan Nappane		


Beskriv nærmere hva nabovarslet gjelder
Lager- og verkstedsbygg
Vedlegg nr. Q -

Spørsmål vedrørende nabovarsel rettes til			
Foretak/tiltakshaver Björn Ove Aaen Martinsen			
Kontaktperson, navn	E-post	Telefon	Mobil
—————		90832610	
Søknaden kan ses på hjemmeside: (ikke obligatorisk):			

Merknader sendes til	
Eventuelle merknader skal være mottatt innen 2 uker etter at dette varsel er sendt. Ansvarlig søker/tiltakshaver skal sammen med søknad sende innkomne merknader og redegjøre for ev. endringer.	
Navn	Postadresse
Björn Ove Aaen Martinsen	Titlandsvegen 281
Postnr. Poststed	E-post
5912 SEIM	

Følgende vedlegg er sendt med nabovarslet			
Beskrivelse av vedlegg	Gruppe	Nr. fra - til	Ikke relevant
Dispensasjonssøknad/vedtak	B	—	<input checked="" type="checkbox"/>
Situasjonsplan	D	1 - 1	<input type="checkbox"/>
Tegninger snitt, fasade	E	1 - 1	<input type="checkbox"/>
Andre vedlegg	Q	—	<input checked="" type="checkbox"/>

Underskrift		
Tilsvarende opplysninger med vedlegg er sendt i nabovarsel til berørte naboer og gjenboere. Mottagere av nabovarsel fremgår av kvittering for nabovarsel.		
Sted	Dato	Underskrift ansvarlig søker eller tiltakshaver
Seim	20/05-16	
Øjefas med blokkbokstaver Björn Ove Aaen Martinsen		

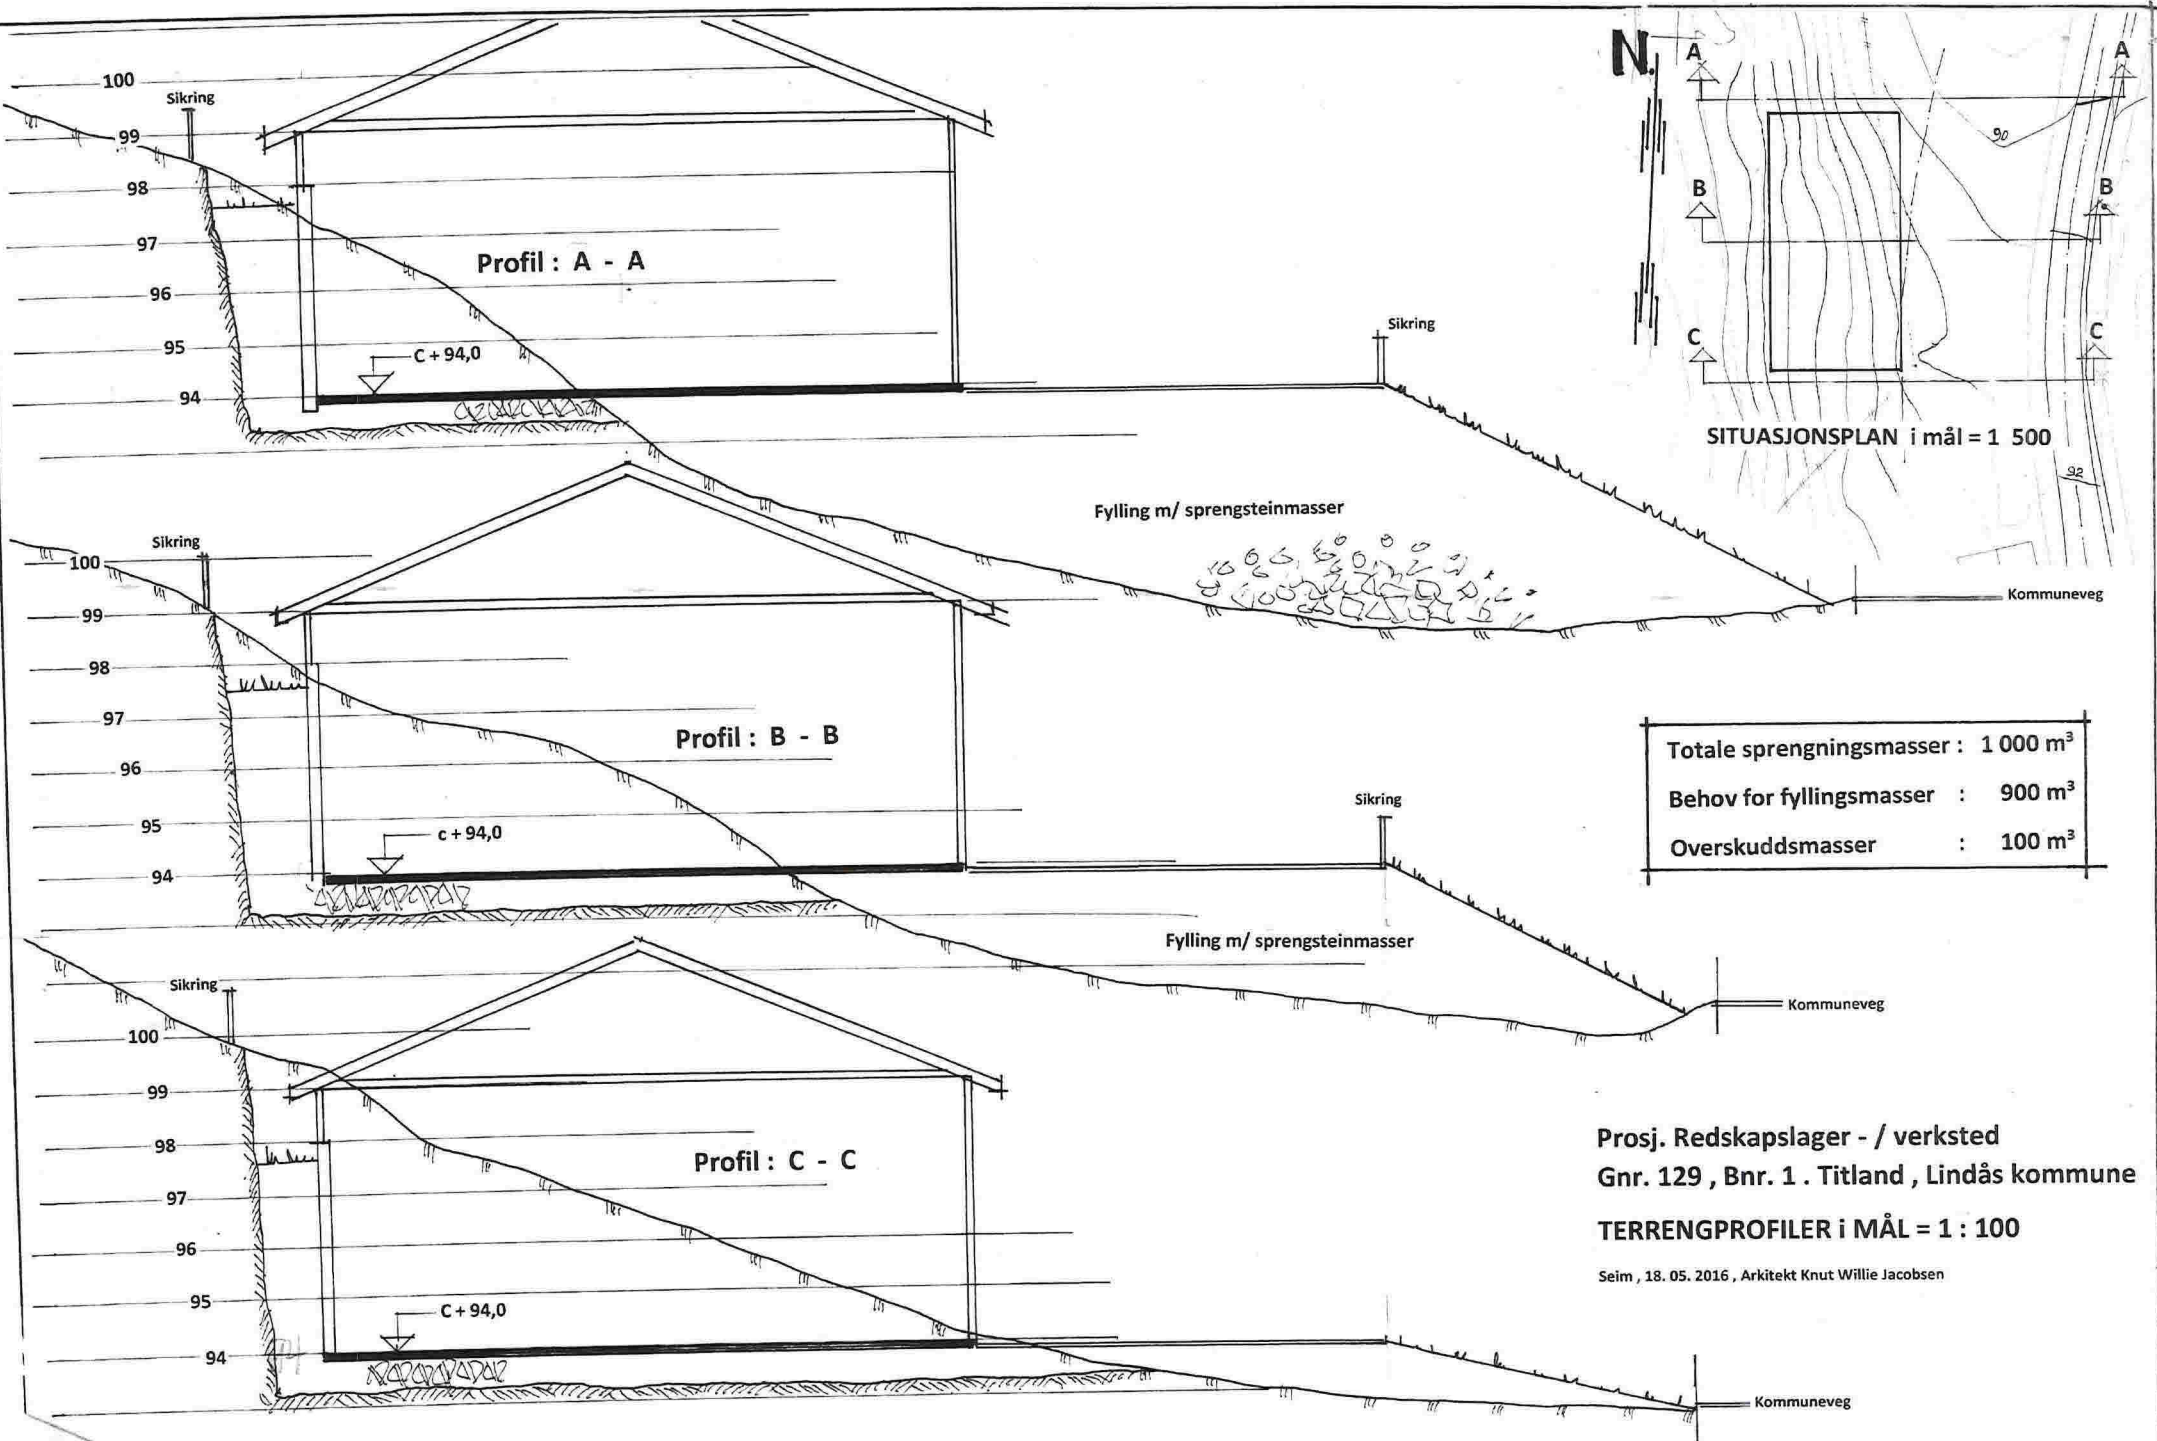

Profil : A - A

Profil : B - B

Profil : C - C


SITUASJONSPLAN i mål = 1 500

Totale sprengningsmasser :	1 000 m ³
Behov for fyllingsmasser :	900 m ³
Overskuddsmasser :	100 m ³


Prosj. Redskapslager - / verksted
Gnr. 129 , Bnr. 1 . Titland , Lindås kommune

TERRENGPROFILER I MÅL = 1 : 100

Seim , 18. 05. 2016 , Arkitekt Knut Willie Jacobsen

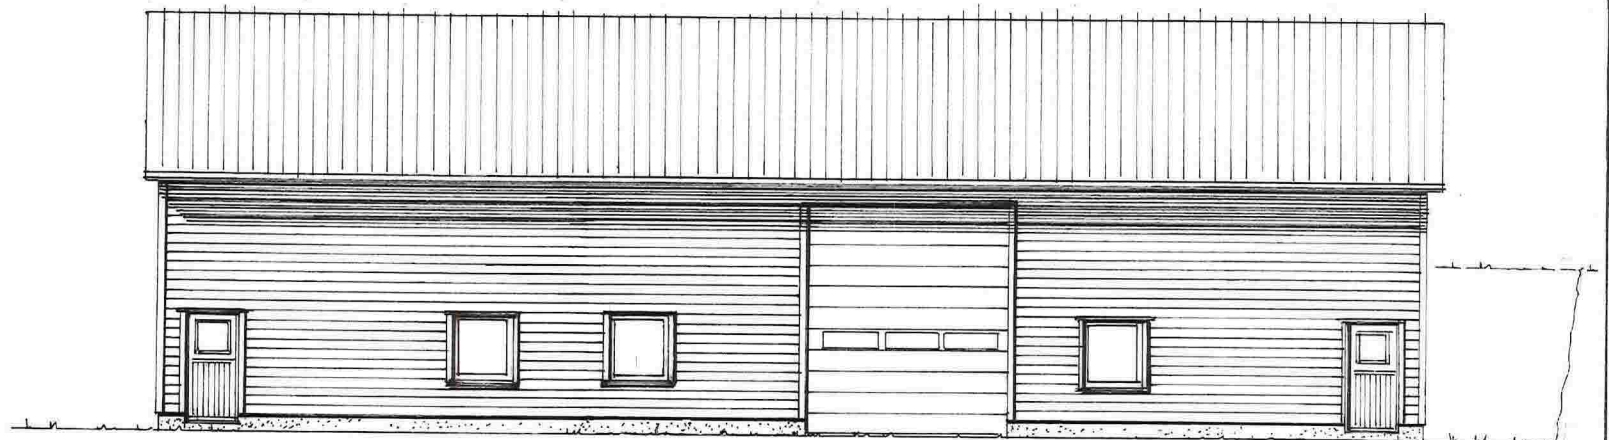

Fasade mot ØST

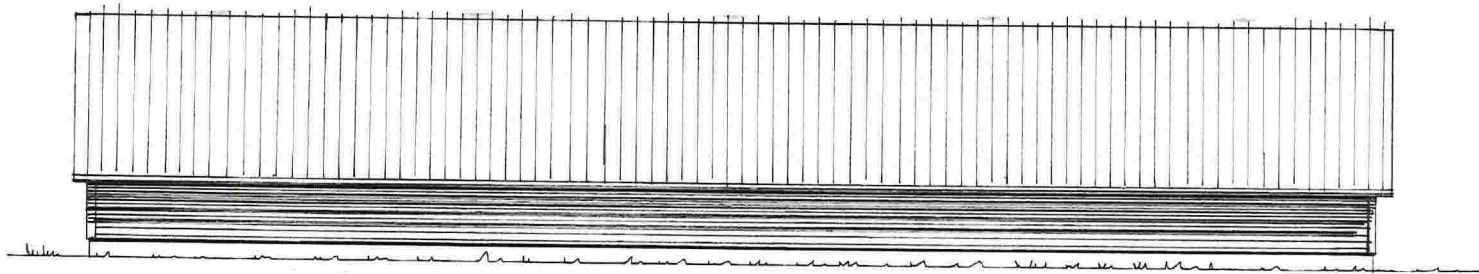

Fasade mot VEST



Fasade mot NORD




Fasade mot SYD

*Prosj. Redskaps – og Verkstedsbygg
Gnr. 129, Bnr. 1, 2
Lindås kommune*

Fasader i Mål = 1 : 100

Seim . 18. 05. 2016 . Arkitekt Knu. Willie Jacobsen

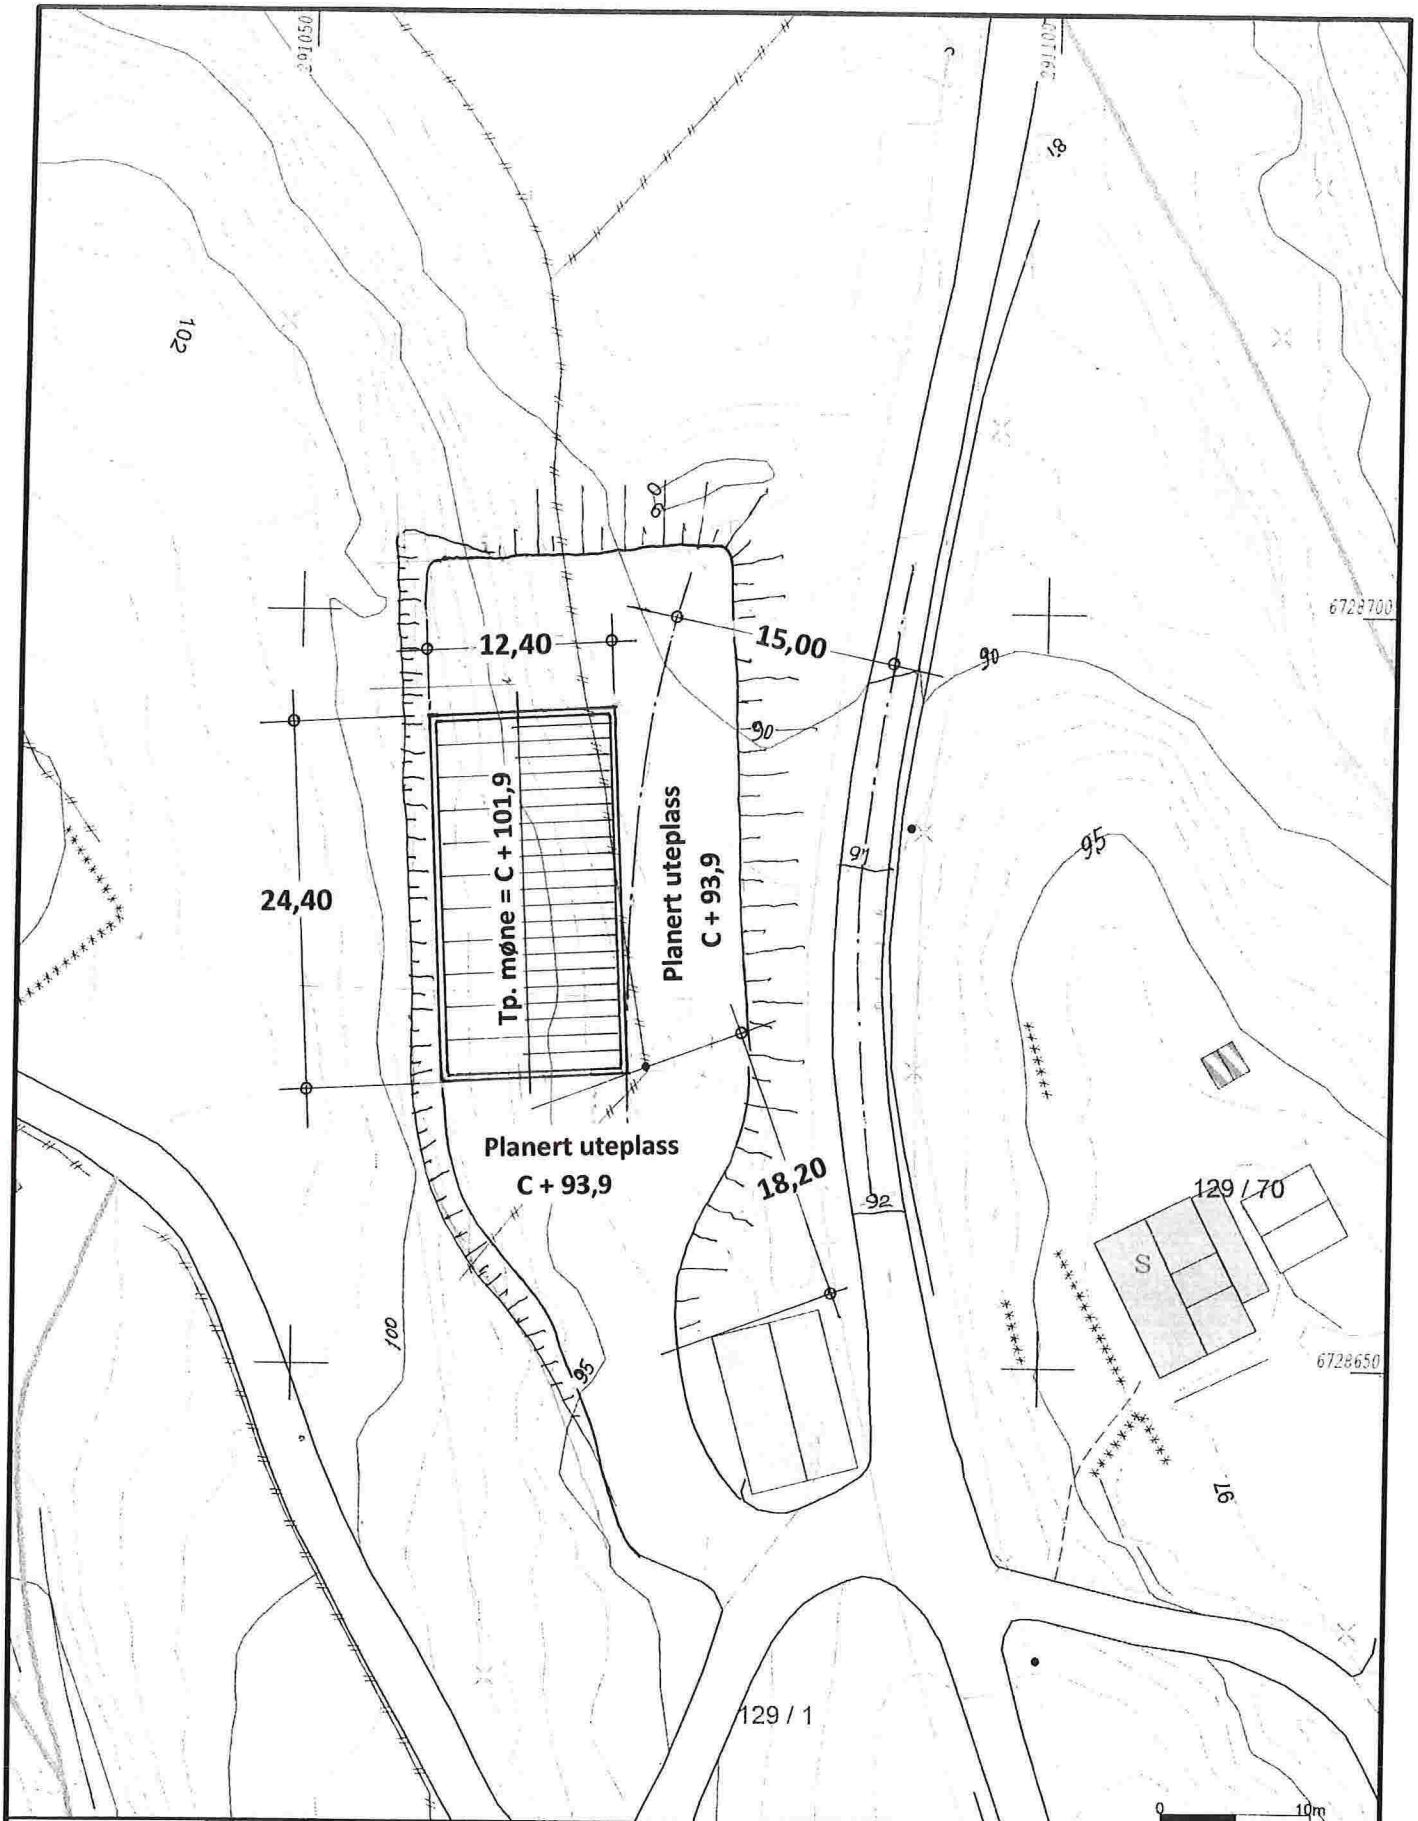

- | | |
|--------------------------|-------------------|
| — Målte Grenser | ■ Større bustader |
| — Registrerte Grenser | ■ Hymne/feriehus |
| — Udefinert grenser | ■ Garasje-uthus |
| ~ Terrengmålte grense | ■ Industri lager |
| ⊙ Konstruert grensepunkt | ■ Andre bygg |
| □ Bolig | |
| □ Bustad m/leilighet | |
| □ Våningshus | |



Lindås kommune
Geodata avdeling



Dato: 2016.05.13
Sign: litc

G.nr.129 B.nr.1

Målestokk
1:500

Beliggenhet og høyder må oppfattes som orienterende.