

stue

655

kjökken

430

sov

335

350

altan

1.80


10.30


12.10


1:9.0


1.10

KOSTA-SRAP.

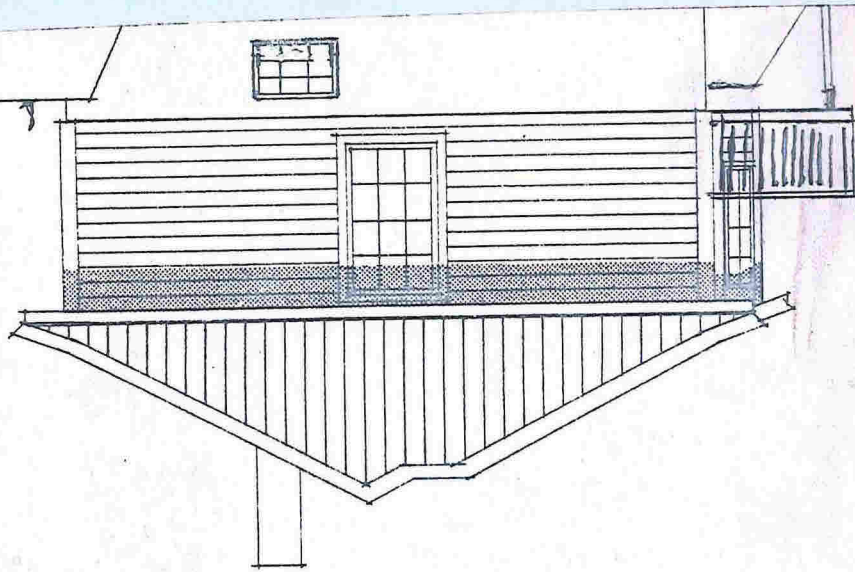

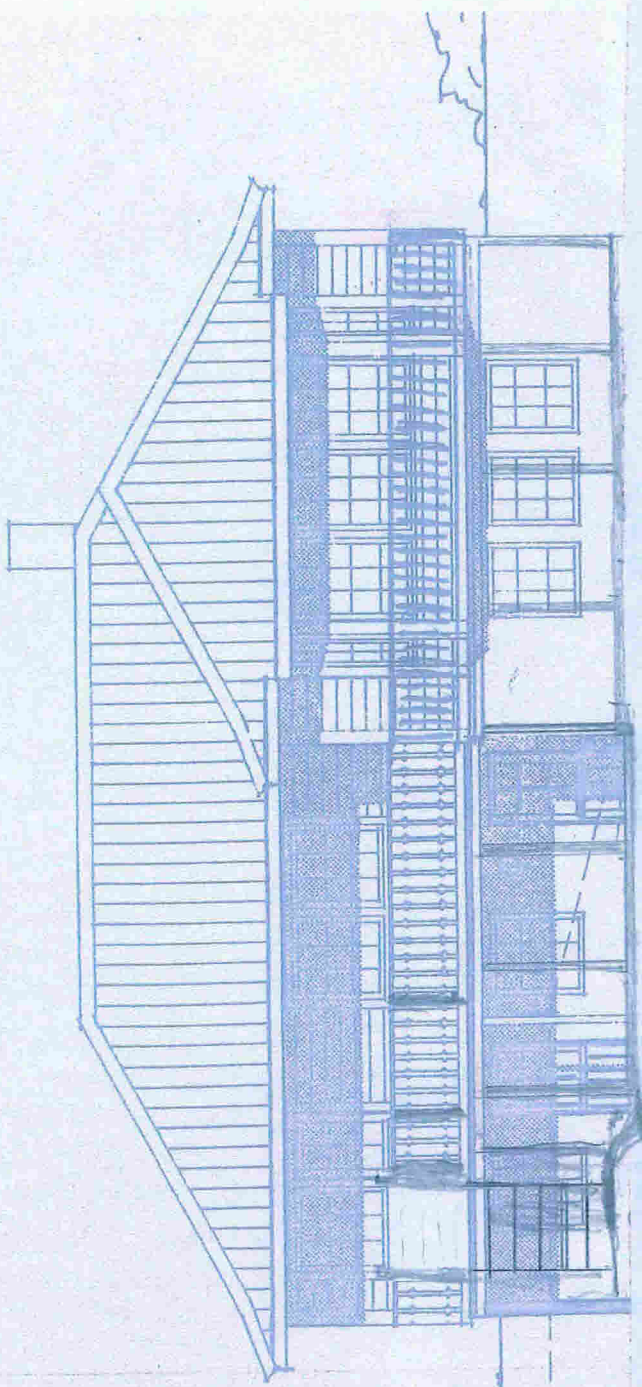

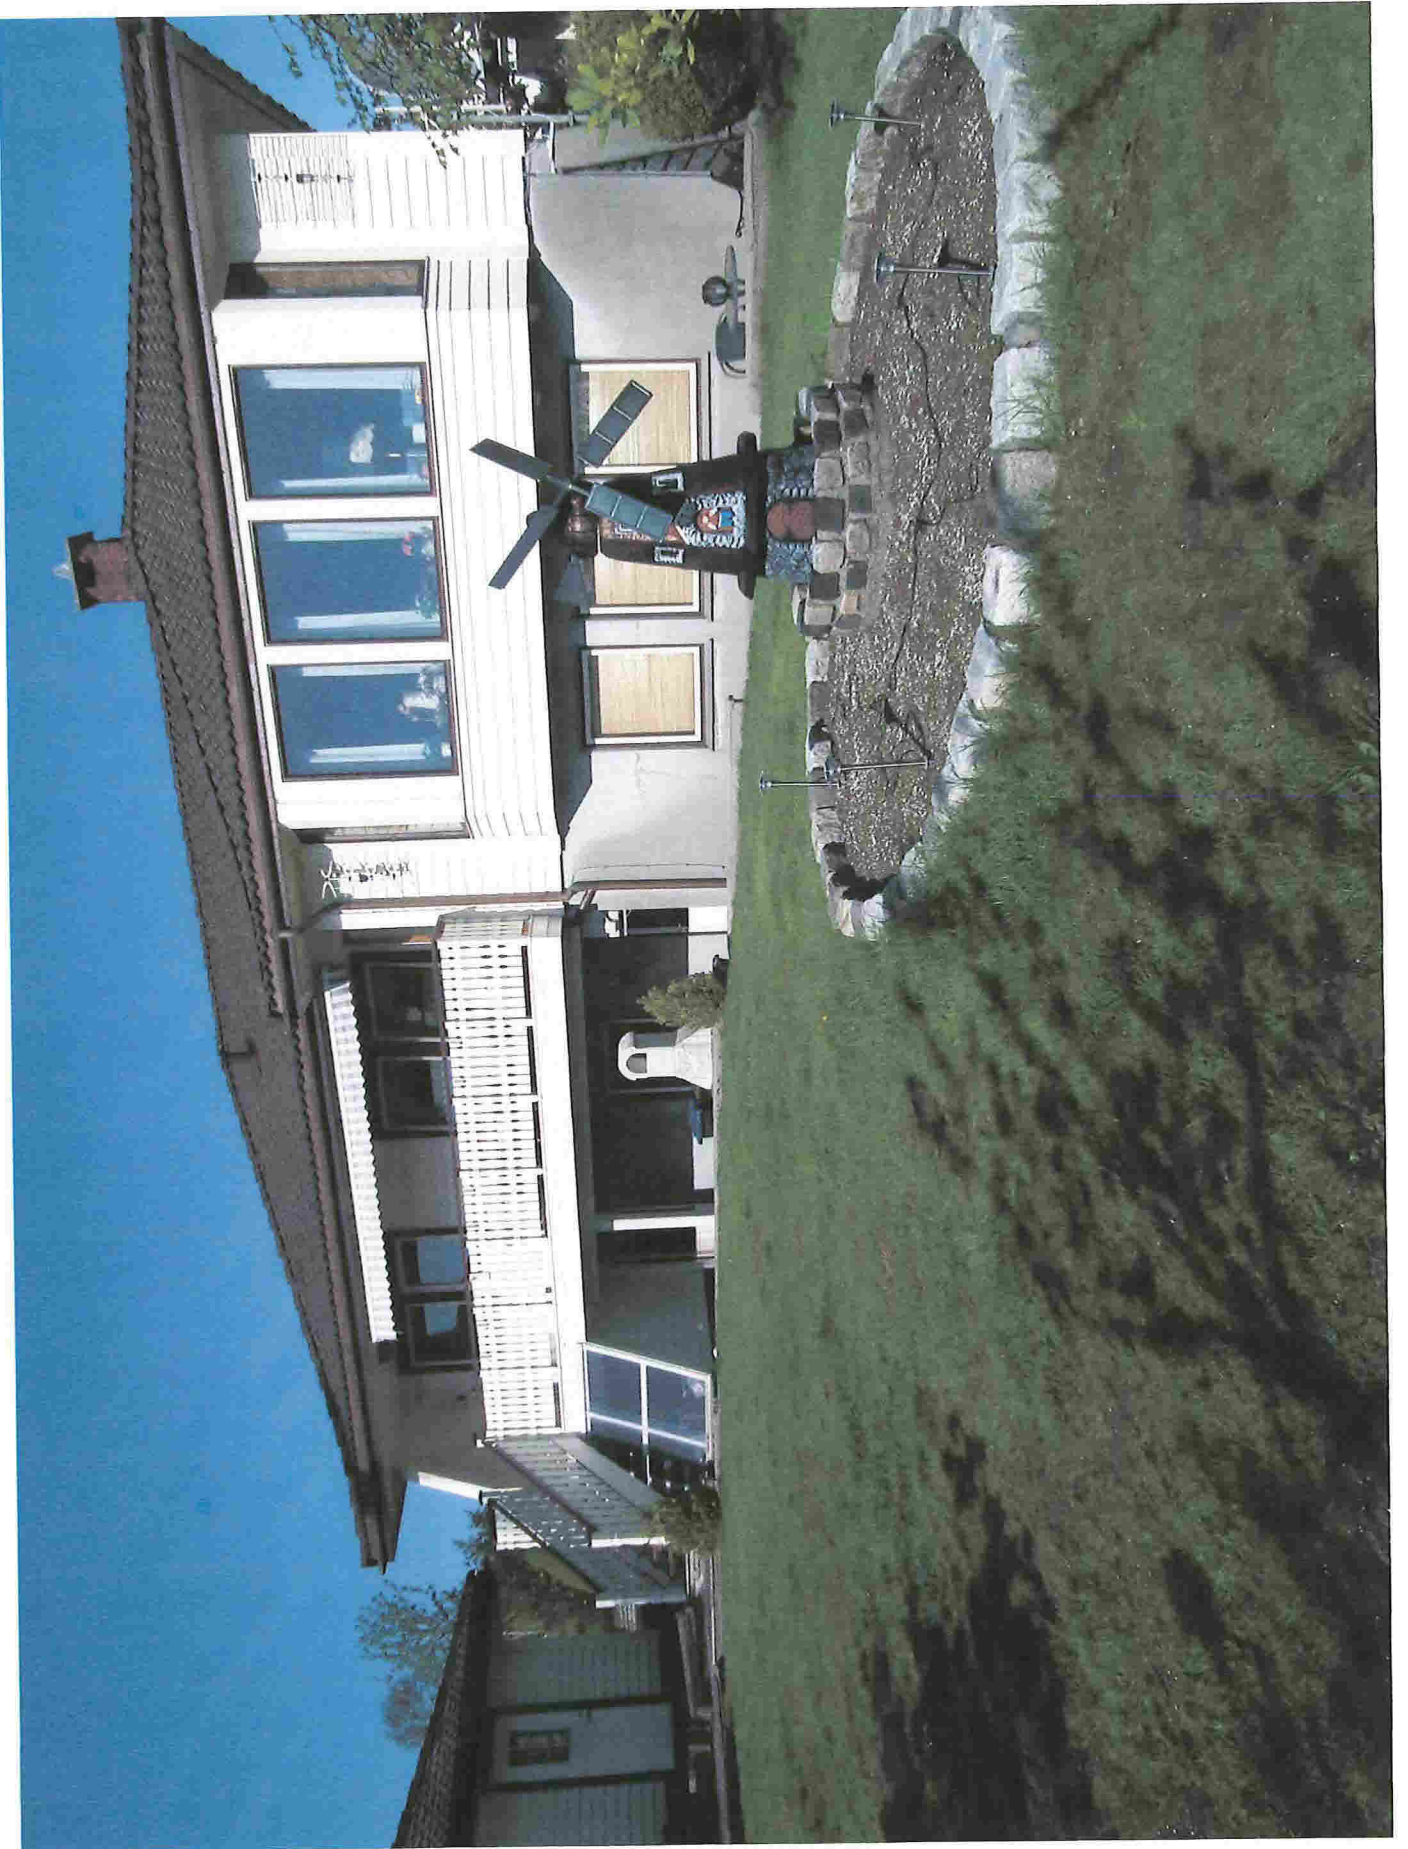

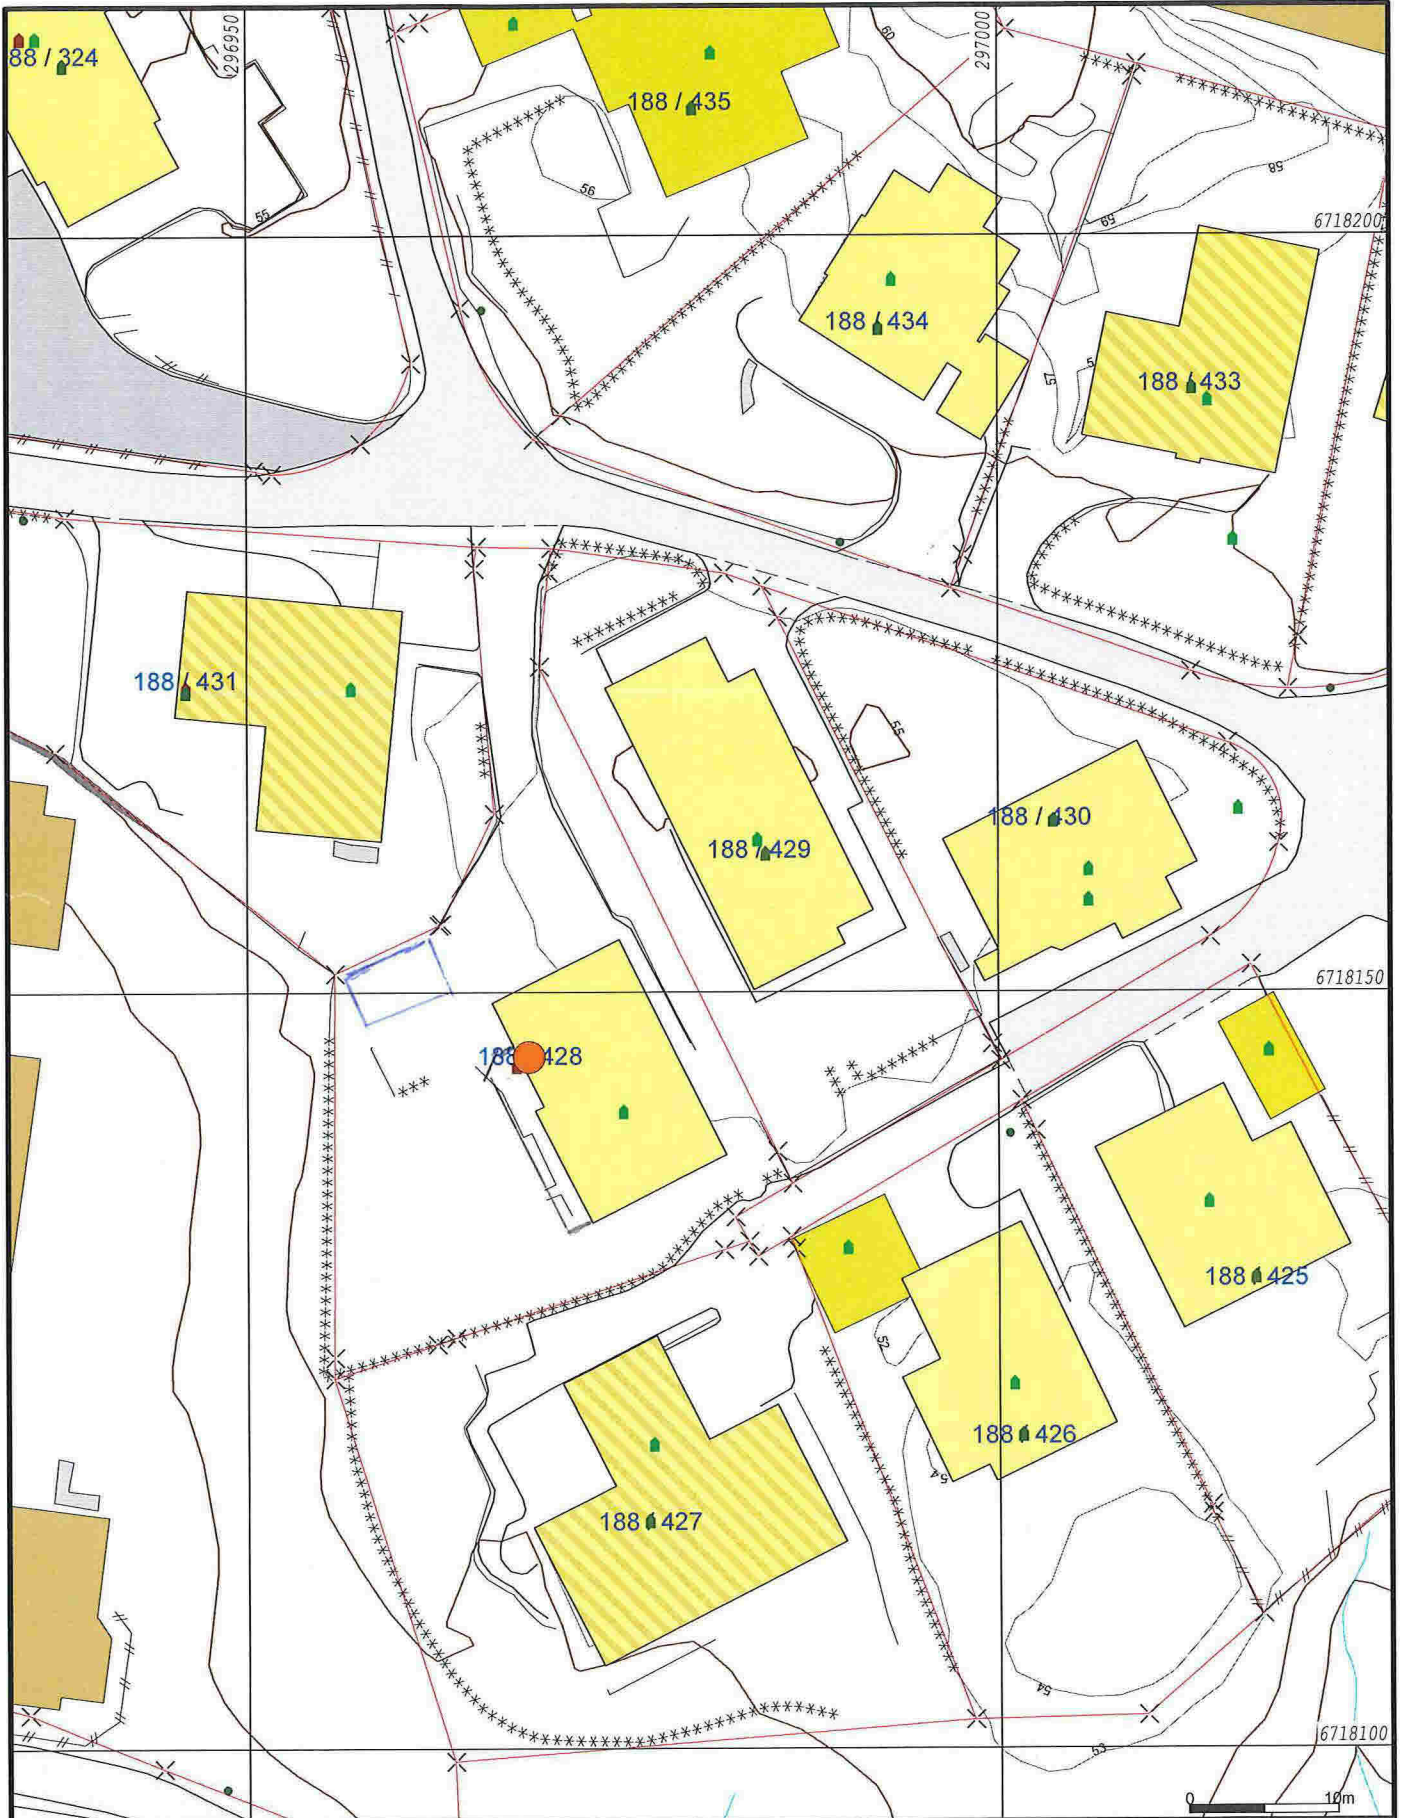

- Målte Grenser
- Registrerte Grenser
- ⊥ Udefinert grense
- ⊥ Terrengmålte grense
- ⊥ Konstruert grensepunkt
- Bolig
- Bustad m/leilighet
- Våningshus
- Storre bustader
- Hytte/feriehus
- Garasje/uthus
- Industri/lager
- Andre bygg



Lindås kommune
Geodata avdeling

Dato: 2014.04.29

Sign: liei

Gnr 188 bnr 428



Målestokk
1:500

Beliggenhet og høyder må oppfattes som orienterende.