

Bolig- og fritidsbebyggelse


**Søknad om utslippstillatelse**

I medhold om utslipp fra separate avløpsanlegg

Kommune  
LINDÅS KOMMUNE  
  
5914 ISDALSTØ

Gjelder for utslipp iht. forskrift for utslipp fra separate avløpsanlegg og tilhørende retningslinjer gitt av Miljødepartementet. Søknad bes sendt i to eksemplarer til bygningsrådet. Prøv å unngå unødige bilag.

<b>Byggeplass</b>	Adresse Buskneset		Postnr 5912	Poststed SEIM											
	Gnr 58	Bnr 166	Festnr		Seksjonsnr										
<b>Søker</b>	Navn Bolig & Bedrift Vvs as				Telefon 95187025										
	Adresse Ravnangerveien		Postnr 5300	Poststed KLEPPESTØ											
<b>Søknaden gjelder</b>	<input type="checkbox"/> Oppføring av ny bolig	Med innlagt vann	<input type="checkbox"/> Ja <input type="checkbox"/> Nei	Med vannklossett	<input type="checkbox"/> Ja <input type="checkbox"/> Nei										
	<input checked="" type="checkbox"/> Oppføring av ny hytte	Med innlagt vann	<input checked="" type="checkbox"/> Ja <input type="checkbox"/> Nei	Med vannklossett	<input checked="" type="checkbox"/> Ja <input type="checkbox"/> Nei										
	<input type="checkbox"/> Annen virksomhet (beskriv)														
	<input type="checkbox"/> Innlegging av vannklossett i eksisterende		<input type="checkbox"/> Bolig <input type="checkbox"/> Hytte												
	<input type="checkbox"/> Innlegging av vann i eksisterende		<input type="checkbox"/> Bolig <input type="checkbox"/> Hytte												
<input type="checkbox"/> Bruksendring (f.eks. fra hytte til helårsbolig)															
Dersom vannklossett ikke skal legges inn, beskriv kort privatløsning (utedo, biologisk klosett etc.)															
<b>Vedlegg</b>	<b>Vedlegg 1:</b> Beliggenhet er vist på det vedlagte kartutsnitt i målestokk 1:50:000, evt. 1:5000 i format A4														
	<b>Vedlegg 1:</b> Kart eller skisse av området i målestokk mellom 1:1000 og 1:2000. Av skissen fremgår topografiske forhold, avstander til nærmeste bebyggelse, beferdet vei, vassdrag og drikkevannskilde.														
<b>Andre</b>	Spesielle grunner for at boligen/hytta må lokaliseres uten at avløpet kan tilknyttes offentlig avløpsanlegg (f.eks. ervervsmessige grunner). Oppgi eventuelt ønske om spesiell avløpsløsning. Det er ikke offentlig vann eller avløpsledninger i området. Vannforsyning fra tak vann. Overvann fra slamavskiller til eksisterende felles utslippsledning i sjø														
<b>Søknad om ansvarsrett</b>	Jeg har følgende kvalifikasjoner														
<b>Dokumentasjon av kvalifikasjoner</b>	<input type="checkbox"/> Følger vedlagt med (antall) bilag		<input checked="" type="checkbox"/> Er innsendt tidligere												
	Jeg påtar meg ansvaret for at forannevnte byggearbeid blir utført i samsvar med forskrifter og retningslinjer for utslipp fra separate avløpsanlegg og utslippstillatelser. Jeg forplikter meg til å følge forurensningsmyndighetenes anvisninger og ikke gjøre endringer i arbeidet uten at forurensningsmyndighetenes godkjenning er innhentet.														
	Sted/dato 23/9-13	Søkerens underskrift Jon-Frode Klein													
<b>Fylles ut av tiltakshaver</b>	Som tiltakshaver for nevnte arbeid, forplikter jeg meg til å rette meg etter de krav som forurensningsmyndighetene stiller i forskrift og retningslinje for utslipp fra separate avløpsanlegg og utslippstillatelse.														
	Likeledes forplikter jeg meg til å rette meg etter de anvisninger som ansvarshavende gir. Dersom ansvarshavende slutter, vil jeg stoppe arbeidet til kommunen her godkjent en ny ansvarshavende.														
Sted/dato 23/9-13		Tiltakshavers underskrift Ole Knyg Hells													
Kommunens behandling av søknaden															
<table border="1"> <tr><td colspan="2">LINDÅS KOMMUNE</td></tr> <tr><td colspan="2">Klassering</td></tr> <tr><td colspan="2" style="text-align: center;">07.05.2014</td></tr> <tr><td>Ark. saksnr</td><td>Løpernr</td></tr> <tr><td>Saksh.</td><td>Tilgangskode</td></tr> </table>						LINDÅS KOMMUNE		Klassering		07.05.2014		Ark. saksnr	Løpernr	Saksh.	Tilgangskode
LINDÅS KOMMUNE															
Klassering															
07.05.2014															
Ark. saksnr	Løpernr														
Saksh.	Tilgangskode														

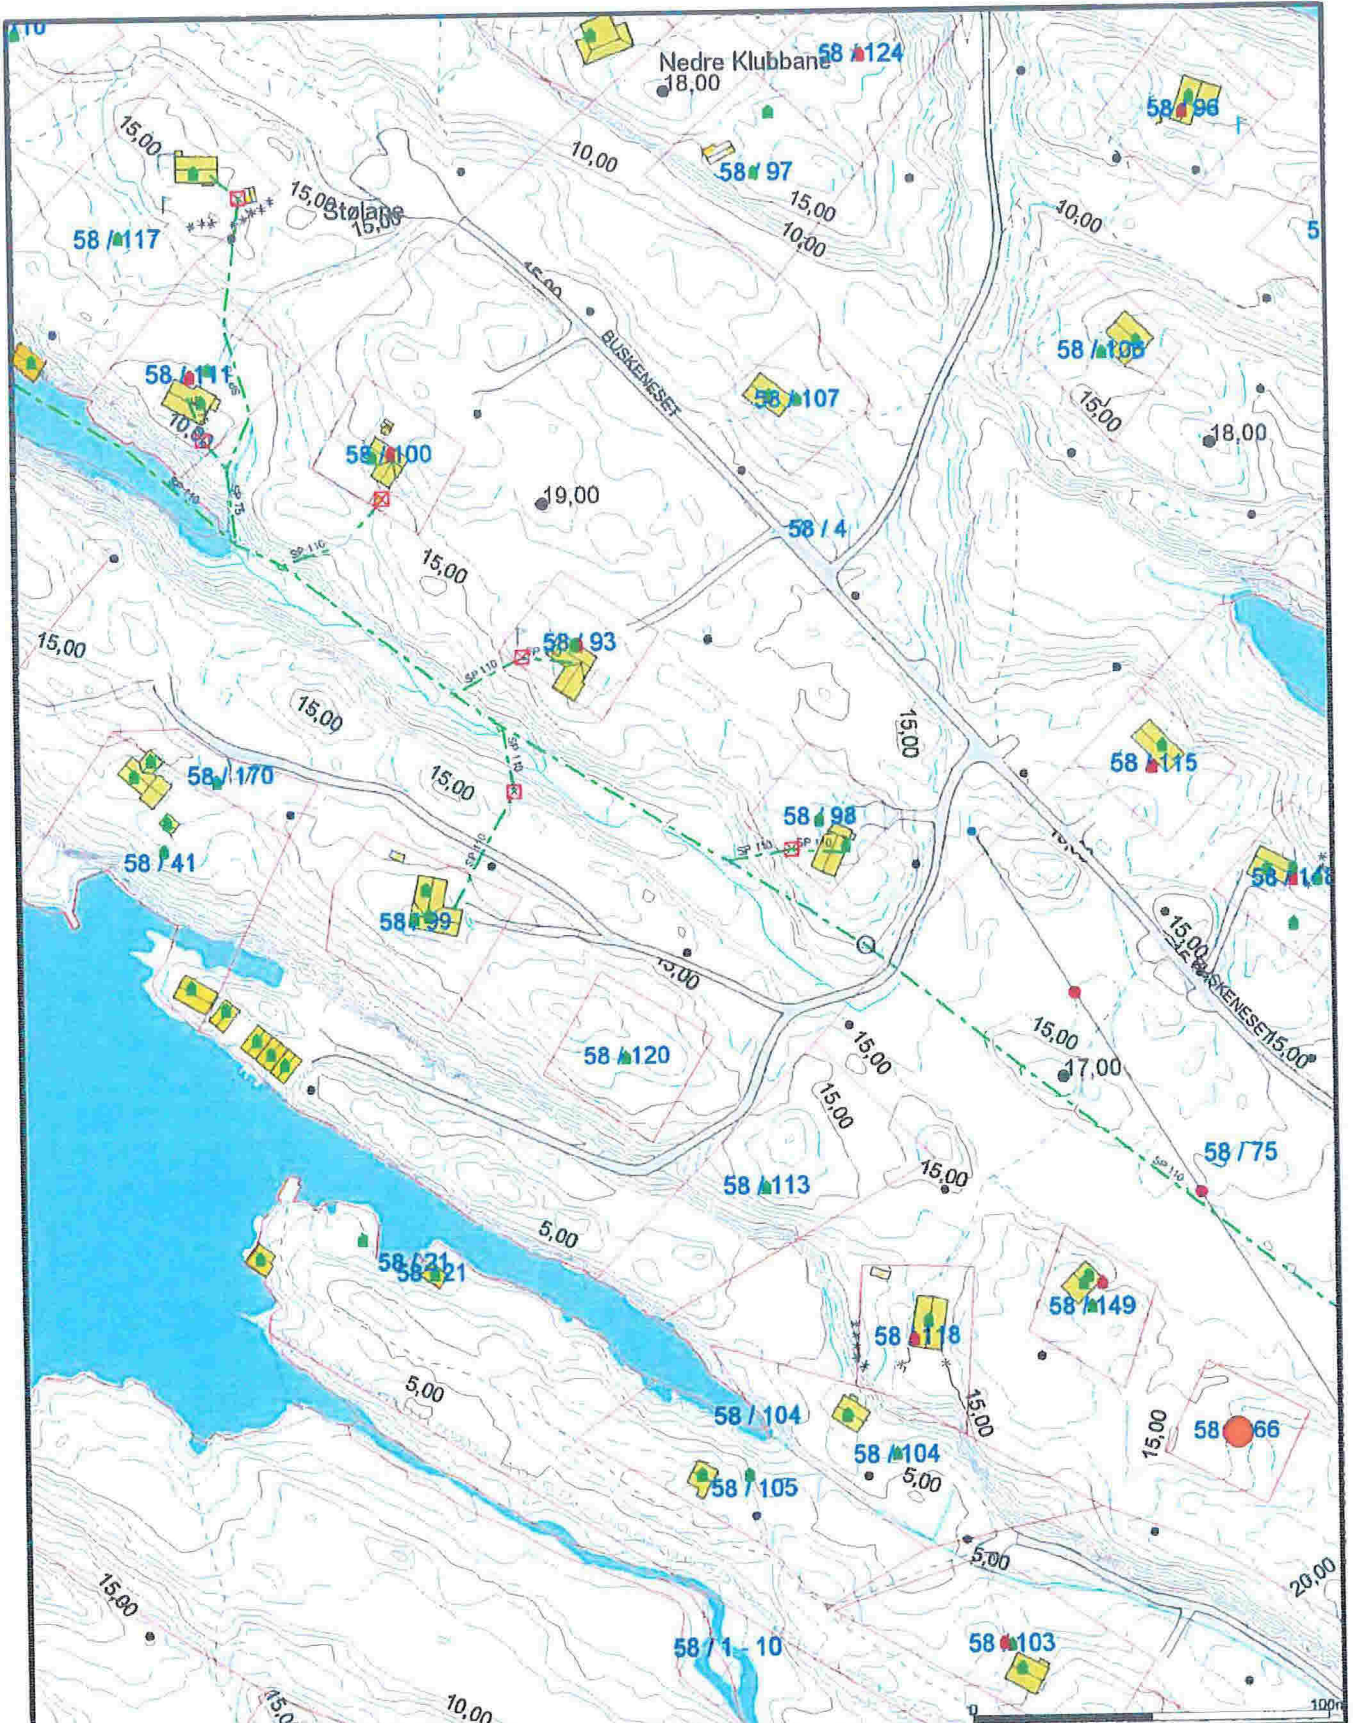

- |                          |                          |                  |
|--------------------------|--------------------------|------------------|
| — Avlep felles           | ↑ Tenementåle greise     | ■ Industri lager |
| — Drenseledning          | ● Konstruert grensepunkt | ■ Anke bygg      |
| — Overvann               | ■ Bolig                  |                  |
| — Pumpeledning spillvann | ■ Bustad utleilighet     |                  |
| — Pumpeledning vann      | ■ Våningsløs             |                  |
| — Spillvann              | ■ Store bustader         |                  |
| — Vannledning            | ■ Hytte ferietels        |                  |
| — Udefinert grenser      | ■ Garasje utviss         |                  |



Lindås kommune  
Geodata avdeling



Dato: 2012.11.01  
Sign: lima

hyttefelt med ledningsnett

11/12-11  
1:2000

Beliggenhet og høyder må oppfattes som orienterende.