

**Norgeshus Hindenes Hus As**  
**Pb 3**  
**5991 OSTEREIDET**

**24..05.2016**

**Lindås Kommune**  
**Byggesak**

**5914 ISDALSTØ**

### **Tilleggsdokumentasjon gbnr 217/7 Romarheimsneset**

Viser til brev av 03.05.2016 der de etterlyser fasadetegninger i byggesak. Oversender herved tegninger som etterspurt. E1 – E3 gammel situasjon. E4- E6 ny situasjon. På ny situasjonen er det bare tegnet inn rekkverksstolper fordi byggherre er usikker på om hva som blir finest estetisk, liggende eller stående rekkverksbord, profilert eller slett. Det skal ikke brukes glass.

#### **Orientering:**

Trapp som er her i dag er lite brukt. En balkong som omsøkt vil gjøre uteplassen mer brukervennlig, også med tanke på alderdom. Etter vårt syn vil en balkong også gi en finere fasade på boligen.


Kjeller i huset blir bare brukt som lager. At det vil bli mindre dagslys inn vinduene pga. av balkong vil ikke ha noen betydning.

Vennlig hilsen for  
**Norgeshus Hindenes Hus**  
  
**Hindenes Hus**  
Eidavegen 532  
5993 OSTEREIDET  
Mob.tlf: 97874241 Tlf.: 56 35 25 80  
E-post: hihus@online.no



Fasade mot Sør

Tiltakshaver: Arne Skår		Dato: 20.04.2016	
Fasade tekning nr. 01a		M 1:100	
Romarheim 113, 5994 Vikanes		sign; <i>Arne Skår</i>	
Gbnr. 217/7	Hindenes Hus AS		

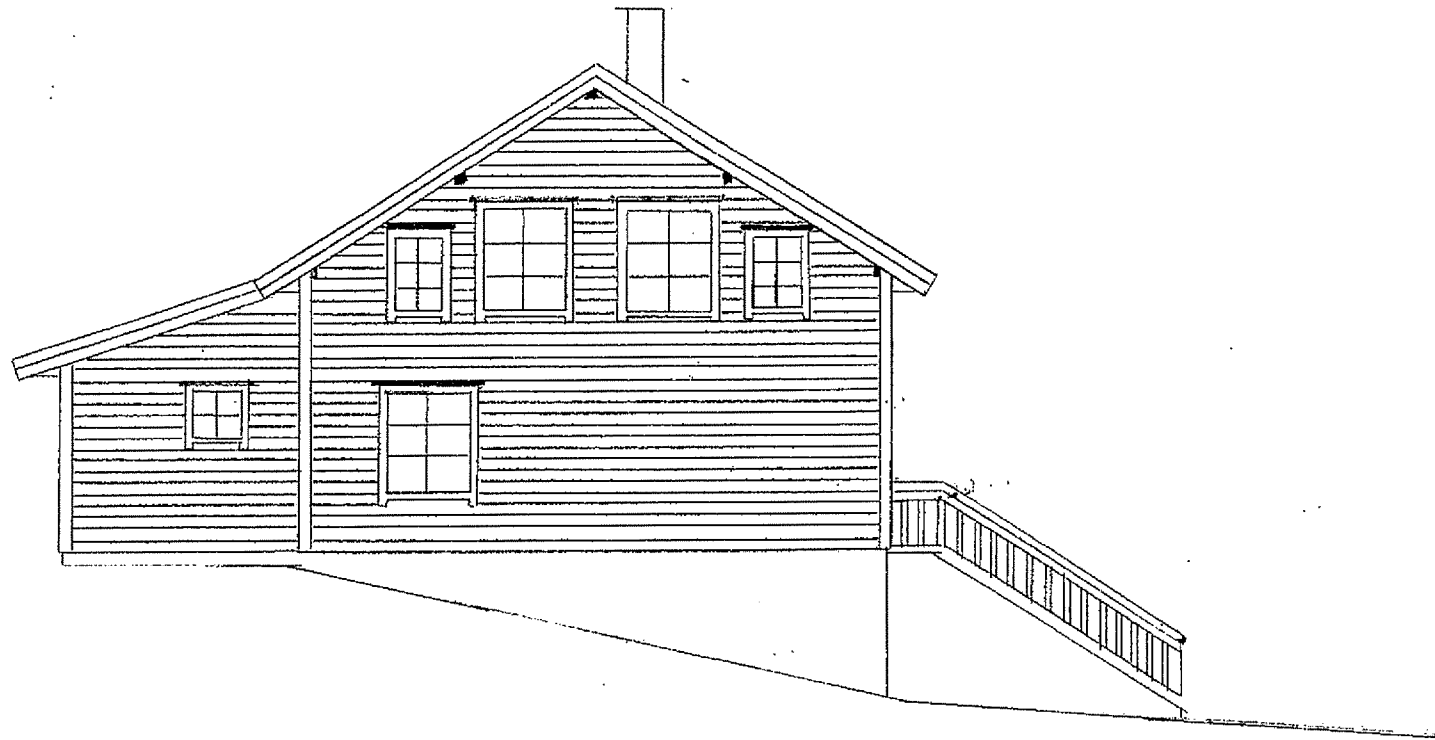


Fasade mot Vest

Tiltakshaver: Arne Skår	Dato: 20.04.2016
Fasadetekning nr. 02a Romarheim 113, 5994 Vikanes	M 1:100
Gbnr. 217/7	Hindenes Hus AS sign;


Vedlegg E-3



Fasade mot Øst


Tiltakshaver: Arne Skår	Dato: 20.04.2016
Fasadetekning nr. 03a Romarheim 113, 5994 Vikanes	M 1:100
Gbnr. 217/7	Hindenes Hus AS sign; 


## Fasade mot Sør

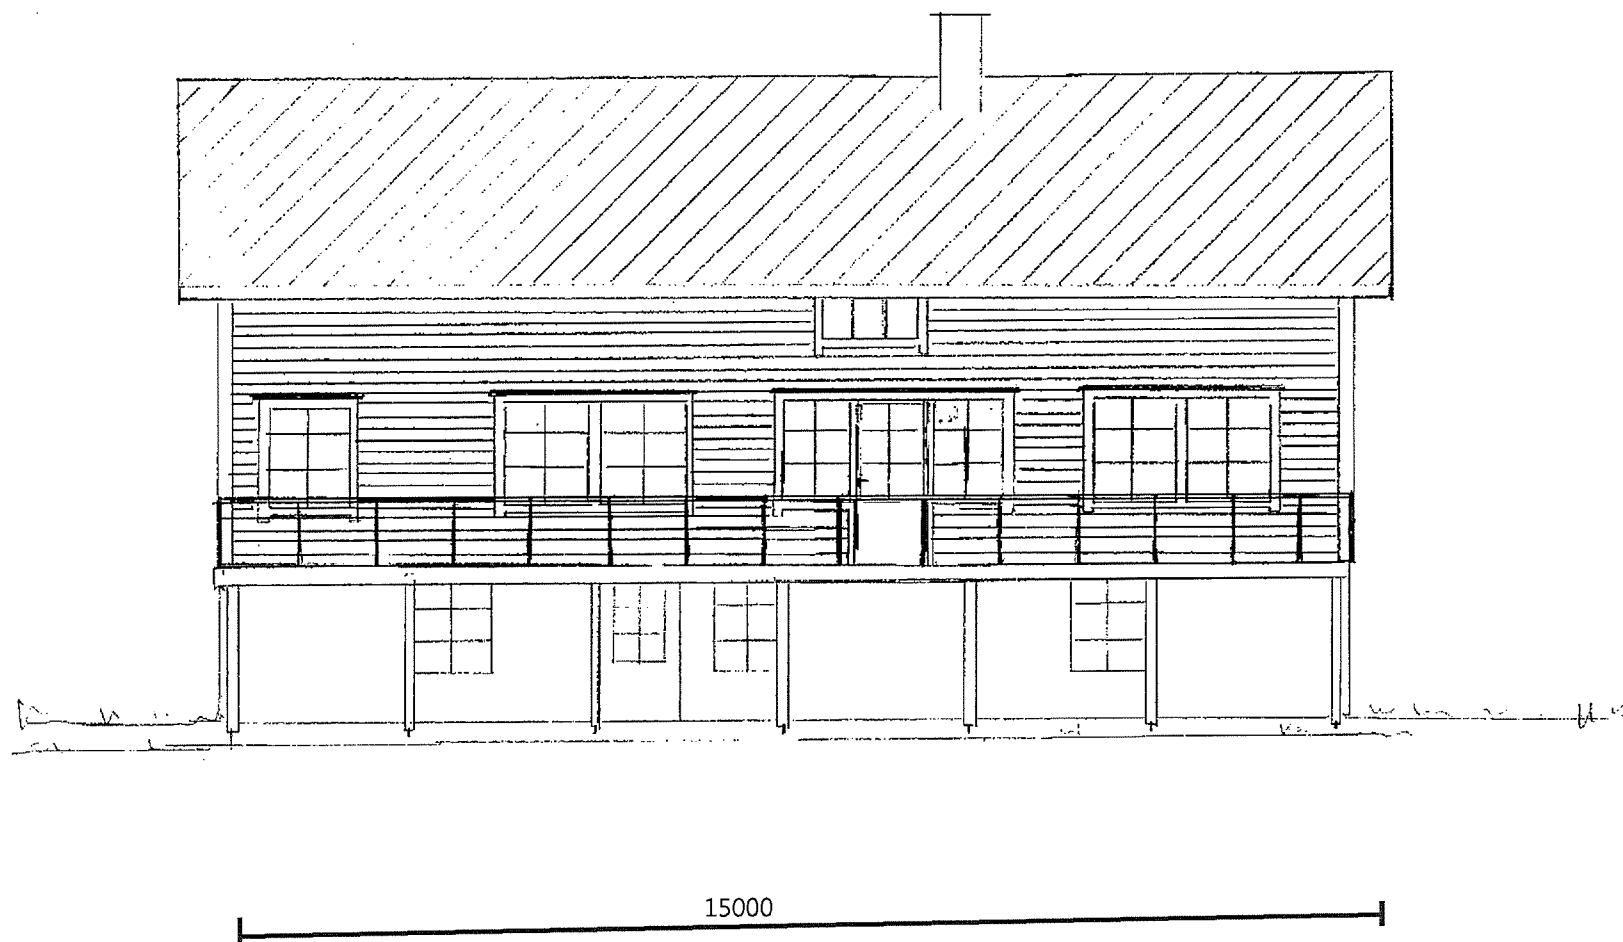


Tiltakshaver: Arne Skår	Dato: 20.04.2016
Fasadetekning nr. 01b Romarheim 113, 5994 Vikanes	M 1:100
Gbnr. 217/7	Hindenes Hus AS sign; <i>LA</i>

Fasade mot Vest

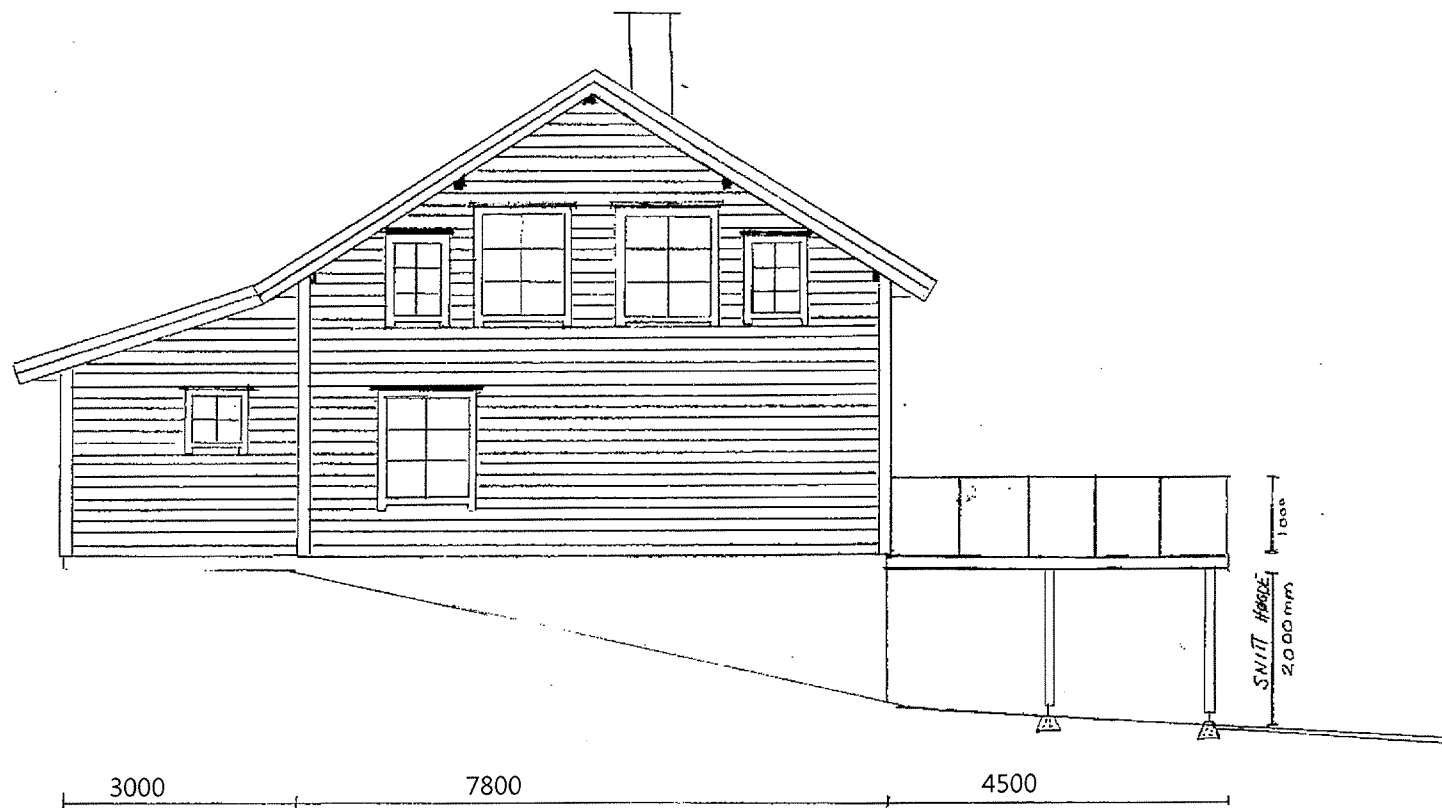

Tiltakshaver: Arne Skår	Dato: 20.04.2016
Fasadetekning nr. 02b Romarheim 113, 5994 Vikanes	M 1:100
Gbnr. 217/7	Hindenes Hus AS sign; 

Fasade mot Øst

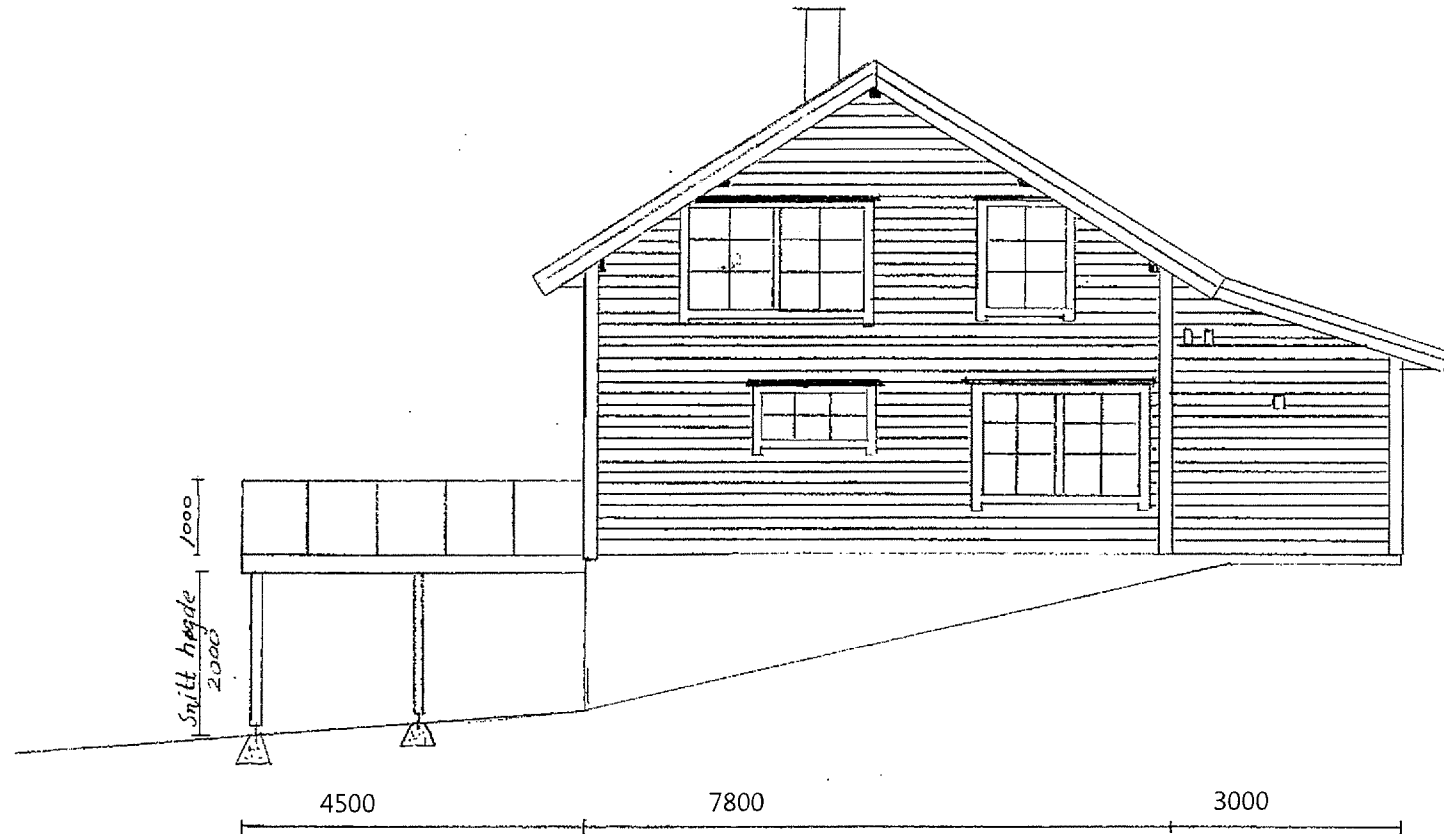

Tiltakshavar: Arne Skår	Dato: 20.04.2016
Fasadetekning nr.03b Romarheim 113, 5994 Vikanes	M 1:100
Gbnr. 217/7	Hindenes Hus AS sign; 