

Fra: Mads Jansen <mads.jansen@ovf.no>
Sendt: 13. juli 2015 14:10
Til: Offentlig Ettersyn ABO-ARK
Kopi: OVF postmottak; postmottak@harris.ovf.no; Arne Kristian Kolstad
Emne: Lindås pg, OVF-sak 15/1142, oppstart av detaljregulering for Dalane gnr 108 bnr 1 fnr 50 Lindås kommune
Vedlegg: Lindås pg Varsel om oppstart av detaljregulering for Dalane gnr 108 bnr 1 fnr 50 Lindås kommune.pdf; Kartskisse og oversiktskart.pdf

Opplysningsvesenets fond har ingen bemerkninger til reguleringen.
Vi ber om varsling ved planvedtak.

Jp 11/15/0384

ABO

PLAN &
ARKITEKTUR

OPPLYSNINGSVESENETS FOND
Postboks 535 Sentrum
105 OSLO

OPPLYSNINGSVESENETS FOND	
Saksnr:	15/1142-1
Dato:	26 JUNI 2015
Arkivkode:	Saksbø: M83

Telefon

+47 56 57 00 70

Fax

+47 56 57 00 71

E-postadresse

post@abo-ark.no

Webadresse

www.abo-ark.no

Postadresse

Postboks 291, 5203 Os

Besøksadresse

Hannevegen 53, 5200 Os

24.06.2015

VARSEL OM OPPSTART AV DETALJREGULERING FOR DALANE, GNR. 108 BNR. 1 FNR. 50, LINDÅS KOMMUNE

I medhald av plan- og bygningslova § 12-8 vert det varsla oppstart av detaljregulering for gnr. 108 bnr. 1 fnr. 50 i Lindås kommune.

Føremålet med planarbeidet er å legge til rette for etablering av konsentrerte småhusbustader. Området som skal regulerast er om lag 3 daa og er i gjeldande kommuneplan satt av til bustad. Lindås Tomteselskap AS er tiltakshavar. ABO Plan og Arkitektur AS er utførande plankonsulent.

For nærare informasjon kan spørsmål rettast til ABO Plan & Arkitektur AS v/ arealplanleggar Unni Sjursen. Tlf: 900 29 764

e-post: unni@abo-ark.no

Eller sjå ABO Plan & Arkitektur AS si heimeside på www.abo-ark.no

Merknader til oppstart av planarbeid kan stilast skriftleg til:

ABO Plan & Arkitektur AS
v/ Unni Sjursen
Postboks 291
5203 Os
Tlf: 56570070
Fax: 56570071
e-post: offentlig.ettersyn@abo-ark.no


Det er ikkje naudsynt å senda kopi av merknader og innspel til Lindås kommune, dette vil bli ivareteke samla av ABO Plan & Arkitektur AS. Alle motteke dokument, merknader o.l. vert sendt samla til kommunen saman med planforslaget.

Frist for merknader er sett til 21.08.2015

Etter at fristen for merknader er gått ut vil planforslaget verte utarbeida og oversendt Lindås kommune for handsaming. Etter 1. gangs handsaming vert planforslaget sendt på høyring og lagt ut til offentlig ettersyn. Det vil då vere anledning til å framsette merknader til planforslaget før vidare politisk handsaming.

Med venleg helsing
ABO Plan & Arkitektur AS
Unni Sjursen

Vedlegg 1: Kartskisse m/ avgrensing av planområdet
Vedlegg 2 og 3: Oversiktskart og ortofoto

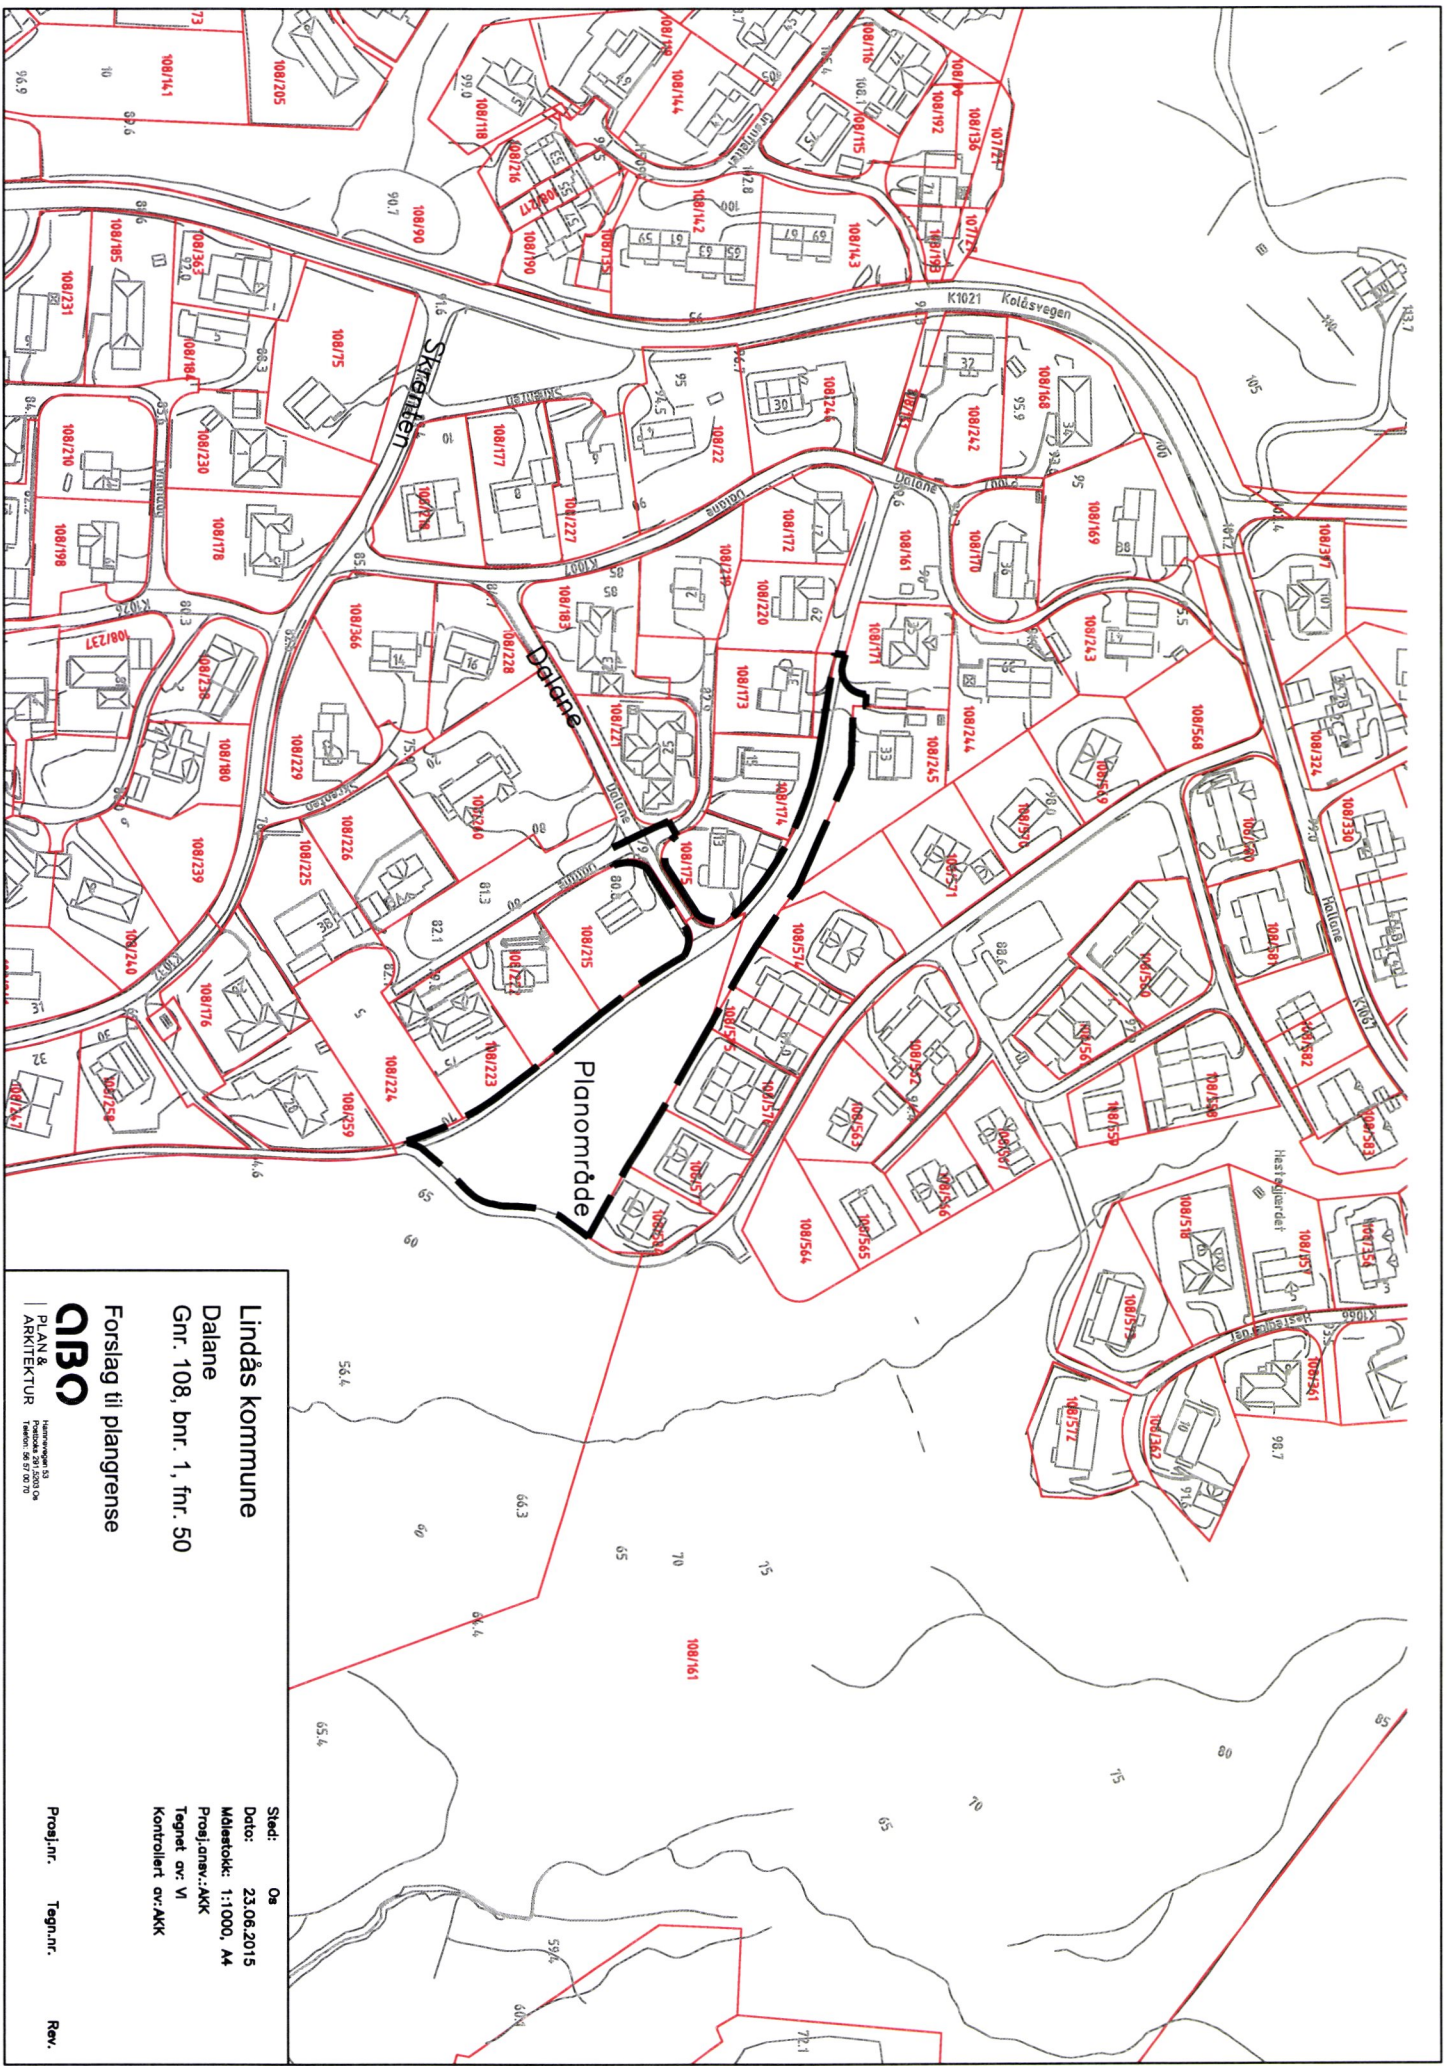

Lindås kommune
 Dalane
 Gnr. 108, bnr. 1, fnr. 50

Forslag til plan grense

QIBO

PLAN &
 ARKITEKTUR

Sked: 08
 Dato: 23.06.2015
 Målestokk: 1:1.000, A4
 Prosj.ansv.: AKK
 Tegnet av: VI
 Kontrollert av: AKK

Prosj.nr. Tegnr.nr.

Rev.

