

Seim 08.05.2014

Lindås Kommune
Kvernhusmyrane 20
5914 Isdalstø

Følgelbrev-Søknad om Endring av gitt tillatelse på 137 / 752 Alver

Søknad om endring av gitt tillatelse.

Vedlagt er søknad om endring av gitt tillatelse (5177) ett-trinnsøknad. Søknaden inneholder ingen dispensasjons søknader og oppfyller således frist for 3-ukers saksbehandling.

Nabovarsling:

Ansvarlig søker mener denne mindre endringen bare berører tomt 11 og 12 samt friluftsområdet som utbyggere eier i felleskap bak disse tomtene.

Daglig leder i Majo Eiendom er pt. På ferie men har pr. E-post bekreftet at han ikke har merknader til dette tiltaket.

Beskrivelse:

Det er den 27.02.2014 gitt løyve til oppføring av enebolig på 137/752 der det er søkt om sikkert skjæring mellom tomt 12 (137/752) og tomt 11 (137/751).

Når nå tomten er ferdig utsprenget og planert viser det seg at fjellet mellom disse tomtene er så opprevet av sprengningsarbeidet at tiltaket sikkert skjæring ikke lar seg gjennomføre.

I dialog men entrepenør og eiere av tomt 11 & 12 er vi kommet fram til at en betong mur i grensen som sikkes med gjære på toppen vil være den klart beste løsningen. Seim Bygg er prosjekterende for denne og Brødrene Myking er utførende for betongarbeidet.

Unyttelse:

Oppføring av denne muren påvirker ikke tomtens BYA.

Avstandskrav:

Lindås Kommune v/ Teknisk drift har tidligere hatt merknader til mur som kom nærmere en 4m fra va grøft, denne er nå trukket 5m fra tomtegrense og kommer således ikke i konflikt med va grøft eller bebyggelses grense.

Med vennlig hilsen

Terje Seim

Seim Bygg A/S
Terje Seim
Daglig leder

Tlf 56350980- mob 93004156
Terje@seimbygg.no

Søknad om endring av gitt tillatelse eller godkjenning

etter plan- og bygningssloven (pbl) §§ 20-1 og 20-2

 Behøver endringen av tiltaket eksisterende eller fremtidige arbeidsplasser slik at det må innhentes nytt samtykke fra Arbeidstilsynet? Ja Nei

Hvis "ja" må slikt vedtak innhentes før igangsettingsstillatelse kan gis. Byggblankett 5177 med vedlegg.

Søknaden gjelder				Kommune
Gnr.	Bnr.	Festnr.	Saksjonsnr.	Bygningsnr.
137	752			LINDÅS KOMMUNE
Adresse			Postnr.	Poststed
MANGERBUA 2 TOMT 12			5911	ALVERSLUND

Beskrivelse av endring(er)

- Endringer av ansvarsretter (ny ansvarsrett, skifte av ansvarsrett, avsluttet ansvarsrett)
- Endring av ansvarlig søker, endring av tiltakshaver
- Endring av tiltak (dispensasjoner, areal, plassering, formål, bruk, pbl §§ 20-1, 20-2)

 MUR MOT NABOTOMT I GRENSE.
 IKKE I KONFLIKT MED BYGGEGRENSER ELLER SIKTSONER.

Vedlegg	Gruppe	Nr. fra - til	Ikke relevant
Nye vedlegg og tidligere vedlegg som endres			
Opplysninger om tiltakets ytre rammer og bygningsspesifikasjoner, byggblankett 5175	A	-	<input checked="" type="checkbox"/>
Dispensasjonssøknad (begrunnelse/vedtak) (pbl kap 19)	B	-	<input checked="" type="checkbox"/>
Nabovarsling (gjenpar/nabomerknader/kommentarer til nabomerknader)	C	1 - 3	<input type="checkbox"/>
Situasjonsplan, avkjøringsplan	D	1 - 1	<input type="checkbox"/>
Tegninger	E	1 - 2	<input type="checkbox"/>
Redegjøringskart	F	-	<input checked="" type="checkbox"/>
Søknader om ansvarsrett	G	1 - 2	<input type="checkbox"/>
Gjennomføringsplan	G	1 - 1	<input type="checkbox"/>
Boligspesifikasjon i matikkelen	H	-	<input checked="" type="checkbox"/>
Uttalelser fra annen offentlig myndighet	I	-	<input checked="" type="checkbox"/>
Rekvisisjon av oppmålingsforretning	J	-	<input checked="" type="checkbox"/>
Andre vedlegg	Q	-	<input checked="" type="checkbox"/>

Underskrifter

Ansvarlig søker for tiltaket (for tiltak etter pbl § 20-1)

Tiltakshaver (bare for tiltak uten ansvarlig søker etter pbl § 20-2)

Foretak SEIM BYGG AS	Navn Seim Bygg AS	
Kontaktperson Terje Seim	Kontaktperson Terje Seim	Telefon 56350980
E-post terje@seimbygg.no	E-post	Mobiltelefon 93004156
Dato 06.05.14	Dato 6/5-14	Underskrift Terje Seim
Gjenles med blokkblokkstaver TERJE SEIM	Gjenles med blokkblokkstaver TERJE SEIM	Underskrift Terje Seim



Opplysninger gitt i nabovarsel sendes kommunen sammen med søkraden
 (Gjenpart av nabovarsel)
 plan- og bygningsloven av 27. juni 2008 nr. 71 § 21-3

Tiltak på eiendommen:

Gnr. 137 Bnr. 752 Feste nr. Seksjonsnr. Eiendommens adresse **MANGERBUA 2 TOMT 12** Postnr. 5911 Poststed **ALVERSUND**

Eier/festler **SEIM BYGG AS** Kommune **LINDÅS KOMMUNE**

Det varsles herved om

Nybygg Anlegg Endring av fasade Riving

Påbygg/tilbygg Skilt/reklame Innhegning mot veg Bruksendring

Midlertidig bygning, konstruksjon eller anlegg Antennesystem Oppretting/ending av matrikkelenhet Annet (eiendomsdeling) eller bortbeste

Dispensasjon etter plan- og bygningsloven kapittel 19

Plan- og bygningsloven Kommunale vedtekter Arealplaner Vegloven

Vedlegg nr. B-

Arealdisponering

Sett kryss for gjeldende plan

Arealdel av kommuneplan Reguleringsplan Bebyggelsesplan

Navn på plan **MANGERBUA 2**

Beskriv nærmere hva nabovarslet gjelder

ENDRING FRA SIKKRET SIKRET SKJERING TIL MUR

Vedlegg nr. Q-

Spørsmål vedrørende nabovarsel rettes til

Foretak/tiltaksnavn **SEIM BYGG AS**

Kontaktperson, navn **Terje Seim** E-post **terje@seimbygg.no** Telefon **93004156** Mobil **93004156**

Søkraden kan ses på hjemmeside: **www.**

Merknader sendes til

Eventuelle merknader skal være mottatt innen 2 uker etter at dette varsel er sendt. Ansvarlig søker/tiltaksnavn skal sammen med søkrad sende innkomne merknader og redeleggere for ev. endringer.

Navn **SEIM BYGG AS** Postadresse **SEIM BYGG AS**

Postnr. **5911** Poststed **ALVERSUND**

Følgende vedlegg er sendt med nabovarslet

Beskrivelse av vedlegg	Gruppe	Nr. fra - til	Ikke relevant
Dispensasjonssøknad/vedtak	B	-	<input checked="" type="checkbox"/>
Situasjonsplan	D	1 - 1	<input type="checkbox"/>
Tegninger snitt, fasade	E	1 - 2	<input type="checkbox"/>
Andre vedlegg	Q	-	<input checked="" type="checkbox"/>

Underskrift


Tilsvarende opplysninger med vedlegg er sendt i nabovarsel til berørte naboer og glenboere. Mottagere av nabovarsel fremgår av kvittering for nabovarsel.

Sted **SEIM** Dato **07.05.14** Underskrift ansvarlig søker eller tiltaksnavn **Terje Seim**

Gjenstas med blokkbokstaver **TERJE SEIM**

6719940

6719920

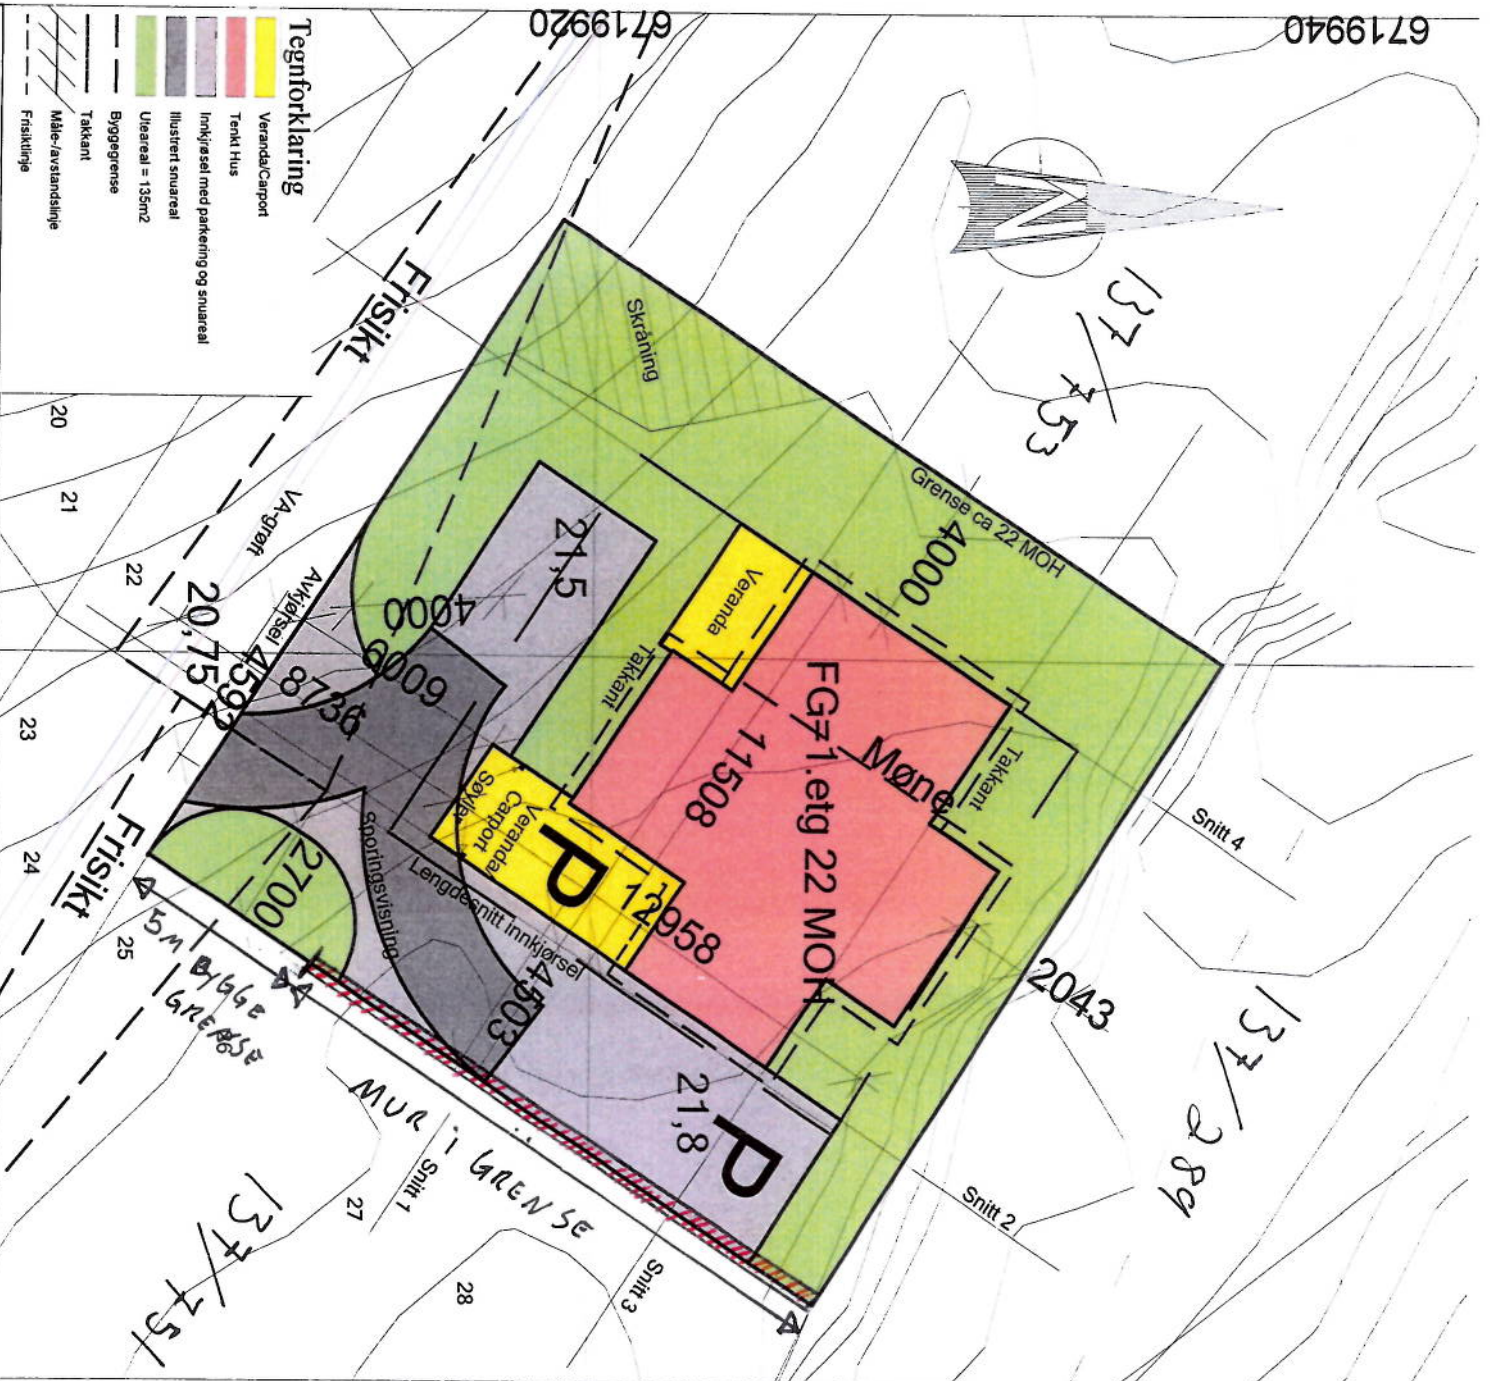

- Tegnforklaring**
- Veranda/Carport
 - Tepekt Hus
 - Innkjørsel med parkering og snuareal
 - Illustrert snuareal
 - Uteareal = 135m²
 - Byggegrense
 - Takkant
 - Måle-/avstandslinje
 - Frisiktlinje

Seim Bygg AS
 Nesbrekka 28
 5912 Seim

Dato: 06.05.14
 Konstr./Tegnet: FS
 Godkjent: [Signature]

Målestokk: 1:200

Rev. A 02.12.2013 OMK: Div
 Rev. B 04.12.2013 OMK: Murer + div
 Rev. C 05.12.2013 OMK: Murer + VA
 Rev. D 06.01.2013 OMK: Møne, sporing, murer, + div
 Rev. E 13.01.2014 OMK: Grense norvest i/mur
 Rev. F 30.01.2014 OMK: Søyle, skjering, avkjørselsstrøelse

Variant av Forus Gnr/Bnr 137/752
 1164-13 Tomt 12 Magnerbua 2
 DakArk AS

Erstatning for: Erstattet av:


901

Henvisning:


Beregning:

Situasjonsplan

Vehøyde -20,75 MOH
Frisiksoner 0,5
3000

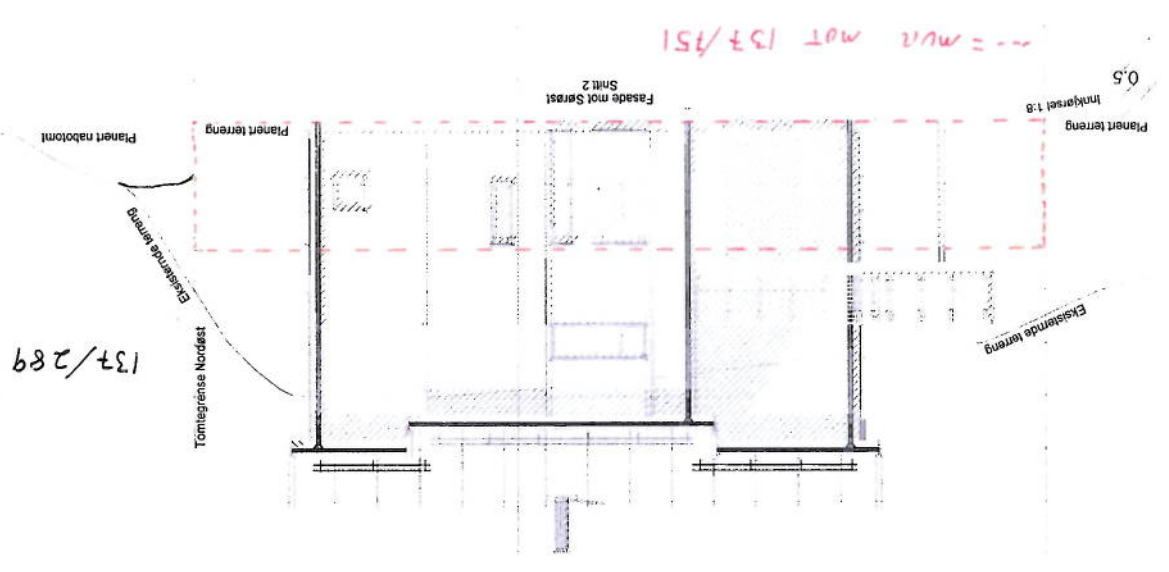

137/753
 Høyde i grense ca 22 MOH
 Tomtegrense Nordvest
 Eksisterende terreng
 Planert terreng
 Planert nabotomt

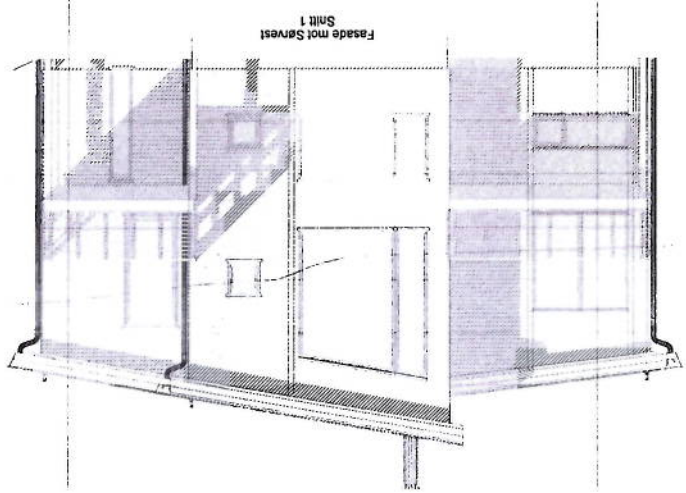

- 5 06.03.2014 TS **Terrenglinjer m/mur**
- E 13.01.2014 oleam **Terrenglinjer uten mur**
- D 06.12.2013 oleam **Endringer på terrengsnitt**
- C 04.12.2013 oleam **Vindu bad, dør vaskerom, takhøyde, vindu stue høyere**
- B 02.12.2013 oleam **Liggende kledding + div**
- A 29.11.2013 oleam **Rettet feil, endret størrelse++**
- 27.11.2013 oleam **Endret størrelse, carport + div inne**

Byggesøknadstegninger
Fasade 1 og 2 med terrenglinjer

TEK. ANSVARLIG
 TILKJØPER
 Prosjektet eiebolig
 Tomt 12 Mangerbua 2
 5911 Alversund

LEVERANDØR
 Seim bygg AS
 Nesbøkkå 28
 5912 Seim

ANVANDT PROSJEKTERING
 Dokk AS



SCALE: 1:100
 DATE: 06.03.2014
 PROJECT NO: 1164-12

DATE: 06.03.2014
 PROJECT NO: 1164-12
 DRAWING NO: 501
 WWW.BYGGMANN.NO



20



30

20

30

E 2

... = MVA MOT 133/751

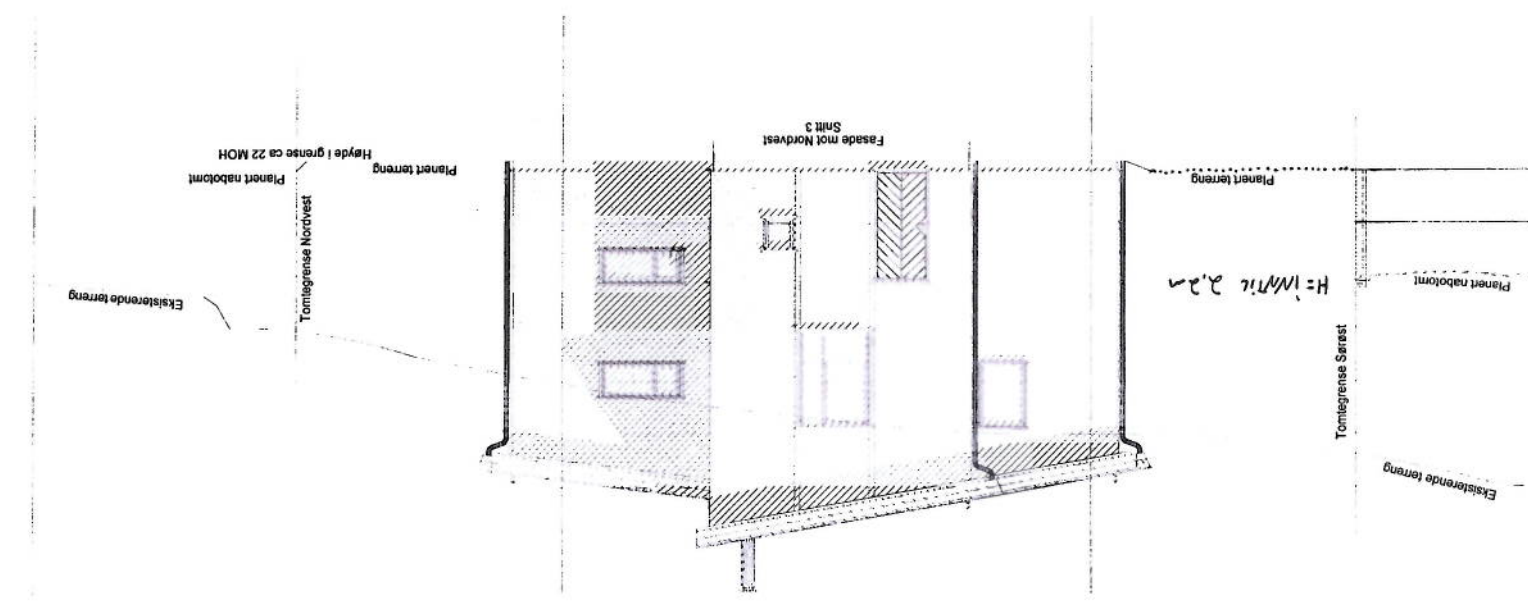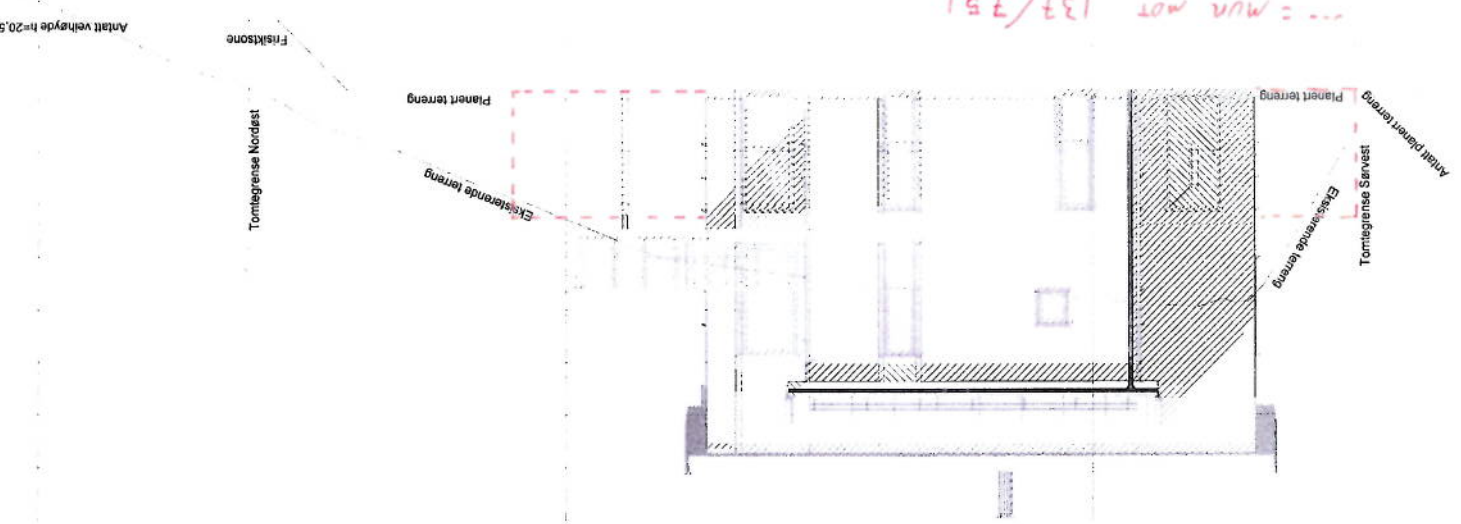

G 06.03.2014 TS **Terningvåleren m/mur**
 F 13.01.2014 oleam **Terrenglinjer uten mur**
 E 06.12.2013 oleam **Endringer på terrengsnitt**
 D 04.12.2013 oleam **Vindu bad, dør vaskerom, takhøyde, vindu stue høyere**
 Rev: Sgn: Baksveie:

ANMELDINGSTEGNING

Fasade 3 og 4 med terrenglinjer

TILKANSYNER
 Prosjektet eiebolig
 Tomt 12 Mangerbua 2
 5911 Alversund

TILTAKE
 Baserf på forus

ANSVARLIG PROSJEKTERENDE
 Dokark AS



Dato: 06.03.2014
 Tegner: TS
 1:100 1164-12
 137 752
 976598407
 www.byggmann.no
 502





Kvittering for nabovarsel sendes kommunen sammen med søknaden

Nabovarsel kan enten sendes som rekommandert sending eller overleveres personlig mot kvittering. Ved personlig overlevering vil signatur gjelde som bekreftelse på at varsel er mottatt. Det kan også signeres på at man gir samtykke til tiltaket.

Tiltaket gjelder			
Gnr.	Bnr.	Festernr.	Seksjonsnr.
137	752		
Byggested			Bygningsnr.
MANGERBUA 2 TOMT 12			
Adresse			Kommune
MANGERBUA 2 TOMT 12			LINDAS KOMMUNE
Postnr.		Poststed	
5911		ALVERSUND	

Følgende naboer har mottatt eller fått rek. sending av vedlagte nabovarsel med tilhørende vedlegg:

Nabo-gjenboerielendom				Eier/fester av nabo-gjenboerielendom			
Gnr.	Bnr.	Festernr.	Seksjonsnr.	Eiers/festers navn	Postnr.	Poststed	Poststedets reg.nr.
137	289			MAJO EIENDOM AS			
Adresse				LINDASVEGEN 154			
Postnr.				LINDASVEGEN 154			
5916				ISDALSTØ			
Personlig kvittering for mottatt varsel				Personlig kvittering for samtykke til tiltaket			
Dato				Dato			
Sign.				Sign.			

Nabo-gjenboerielendom				Eier/fester av nabo-gjenboerielendom			
Gnr.	Bnr.	Festernr.	Seksjonsnr.	Eiers/festers navn	Postnr.	Poststed	Poststedets reg.nr.
137	751			METTE & IDAR BIRKELAND			
Adresse				VÅKLEIVÅSEN 98			
Postnr.				BØNES			
5155				BØNES			
Personlig kvittering for mottatt varsel				Personlig kvittering for samtykke til tiltaket			
Dato				Dato			
Sign.				Sign.			

Nabo-gjenboerielendom				Eier/fester av nabo-gjenboerielendom			
Gnr.	Bnr.	Festernr.	Seksjonsnr.	Eiers/festers navn	Postnr.	Poststed	Poststedets reg.nr.
137	289			SEIM BYGGE AS			
Adresse				NESGATELN 28			
Postnr.				SEIM			
5912				SEIM			
Personlig kvittering for mottatt varsel				Personlig kvittering for samtykke til tiltaket			
Dato				Dato			
Sign.				Sign.			

Nabo-gjenboerielendom				Eier/fester av nabo-gjenboerielendom			
Gnr.	Bnr.	Festernr.	Seksjonsnr.	Eiers/festers navn	Postnr.	Poststed	Poststedets reg.nr.
Adresse				Adresse			
Postnr.				Postnr.			
Personlig kvittering for mottatt varsel				Personlig kvittering for samtykke til tiltaket			
Dato				Dato			
Sign.				Sign.			

Nabo-gjenboerielendom				Eier/fester av nabo-gjenboerielendom			
Gnr.	Bnr.	Festernr.	Seksjonsnr.	Eiers/festers navn	Postnr.	Poststed	Poststedets reg.nr.
Adresse				Adresse			
Postnr.				Postnr.			
Personlig kvittering for mottatt varsel				Personlig kvittering for samtykke til tiltaket			
Dato				Dato			
Sign.				Sign.			

Det er per dags dato innlevert rekommandert sending til ovennevnte adressater.

Samlet antall sendinger: _____ Sign.


23

Fra: Magnus Helgesen <MagnusH@boligpartner.no>
Emne: SV: Søknad om endring av gitt løyve
Dato: 7. mai 2014 17:07:04 GMT+02:00
Til: 'Terje Seim' <terje@seimbygg.no>

Jeg bekrefter med dette, att jeg ikke har merknad til endring ang søknad om endring av gitt løyve til gnr 137 bnr 752.

Mvh
Magnus helgesen

Med vennlig hilsen
Magnus Helgesen
Daglig leder, Majo eiendom as
Boligpartner
Mob 977 09 118
magnus.helgesen@boligpartner.no
www.majo.no

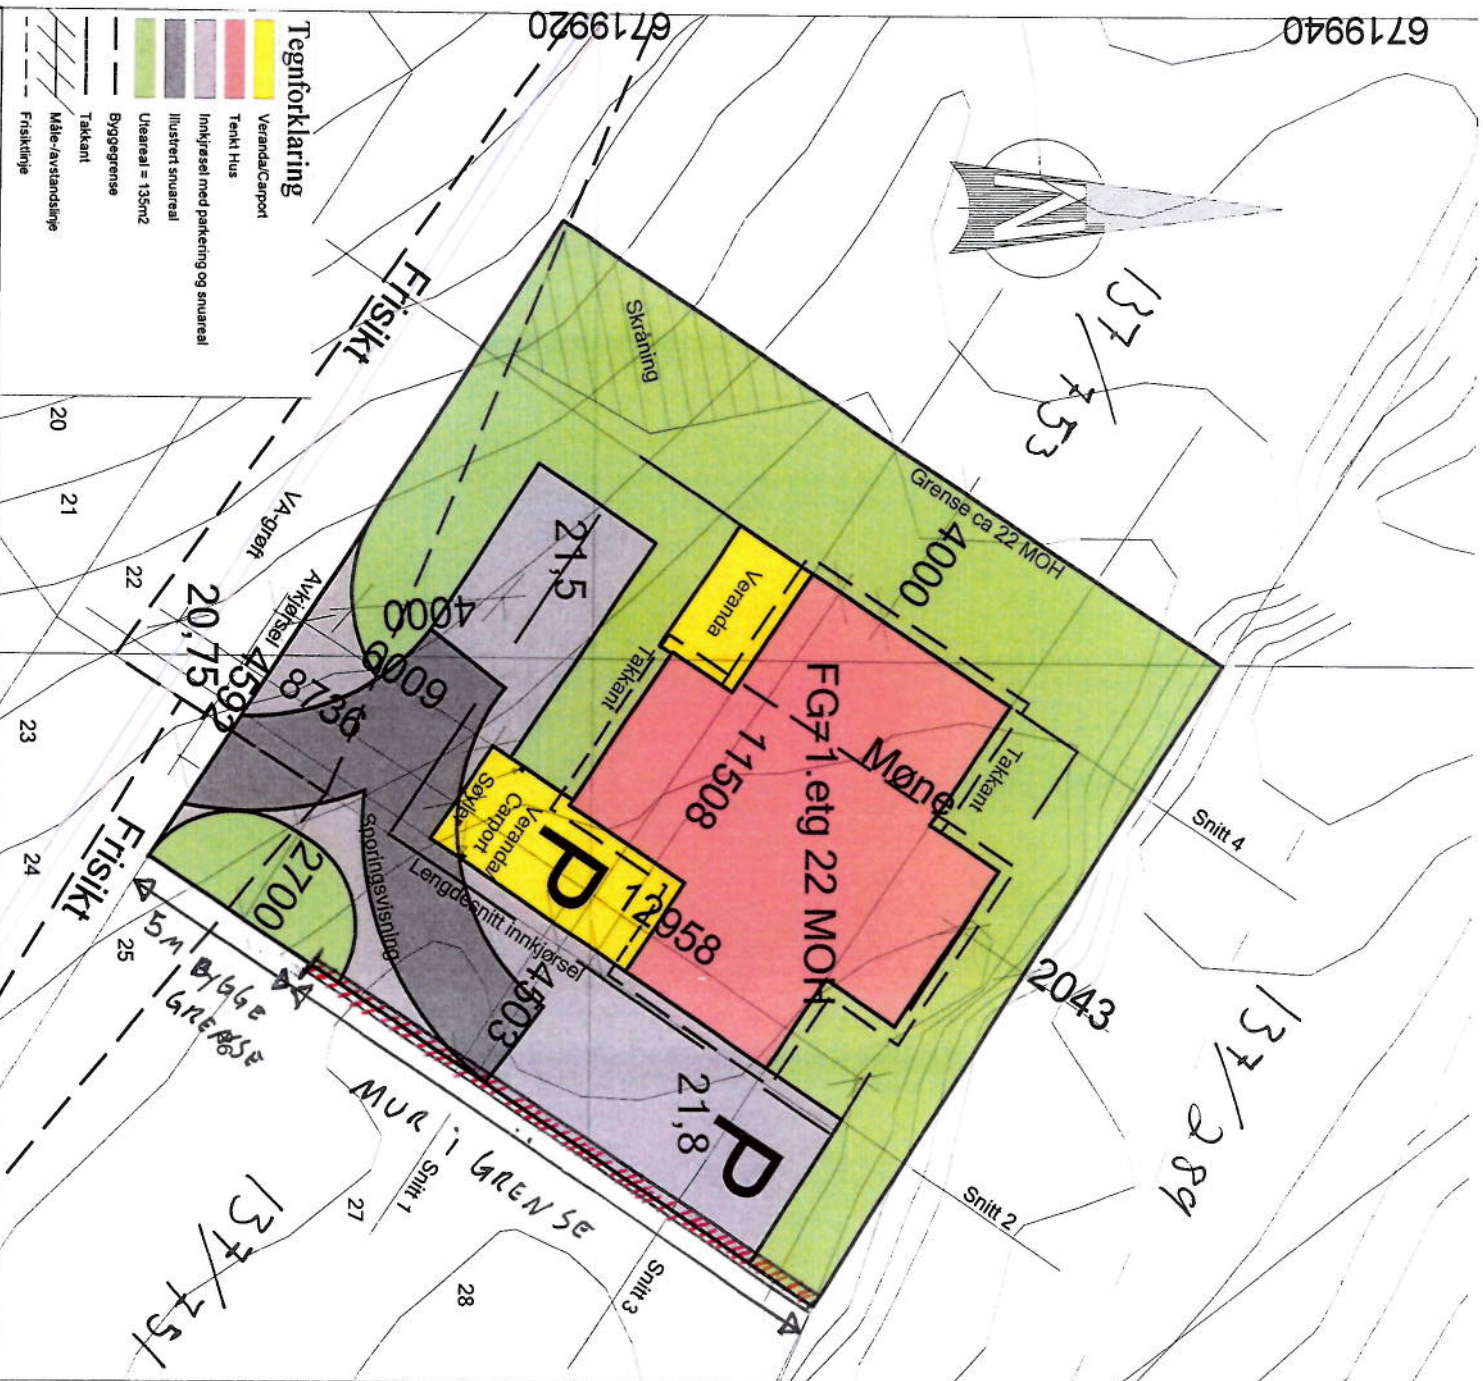

Seim Bygg AS
 Nesbrekka 28
 5912 Seim

Dato: 06.05.14
 Konstr./Tegnet: TS
 Godkjent:
 Målestokk: 1:200



Variant av Forus Gnr/Bnr 137/752
 1164-13 Tomt 12 Magnerbua 2
 DakArk AS

Rev. A 02.12.2013 OMK: Div
 Rev. B 04.12.2013 OMK: Murer + div
 Rev. C 05.12.2013 OMK: Murer + VA
 Rev. D 06.01.2013 OMK: Møne, sporting, murer + div
 Rev. E 13.01.2014 OMK: Grense norvest lommur
 Rev. F 30.01.2014 OMK: Søyle, skjeiring, avkjørselsstrøelse

Erstatning for: Erstattet av:

901

Henviing: Beregning: Situasjonsplan

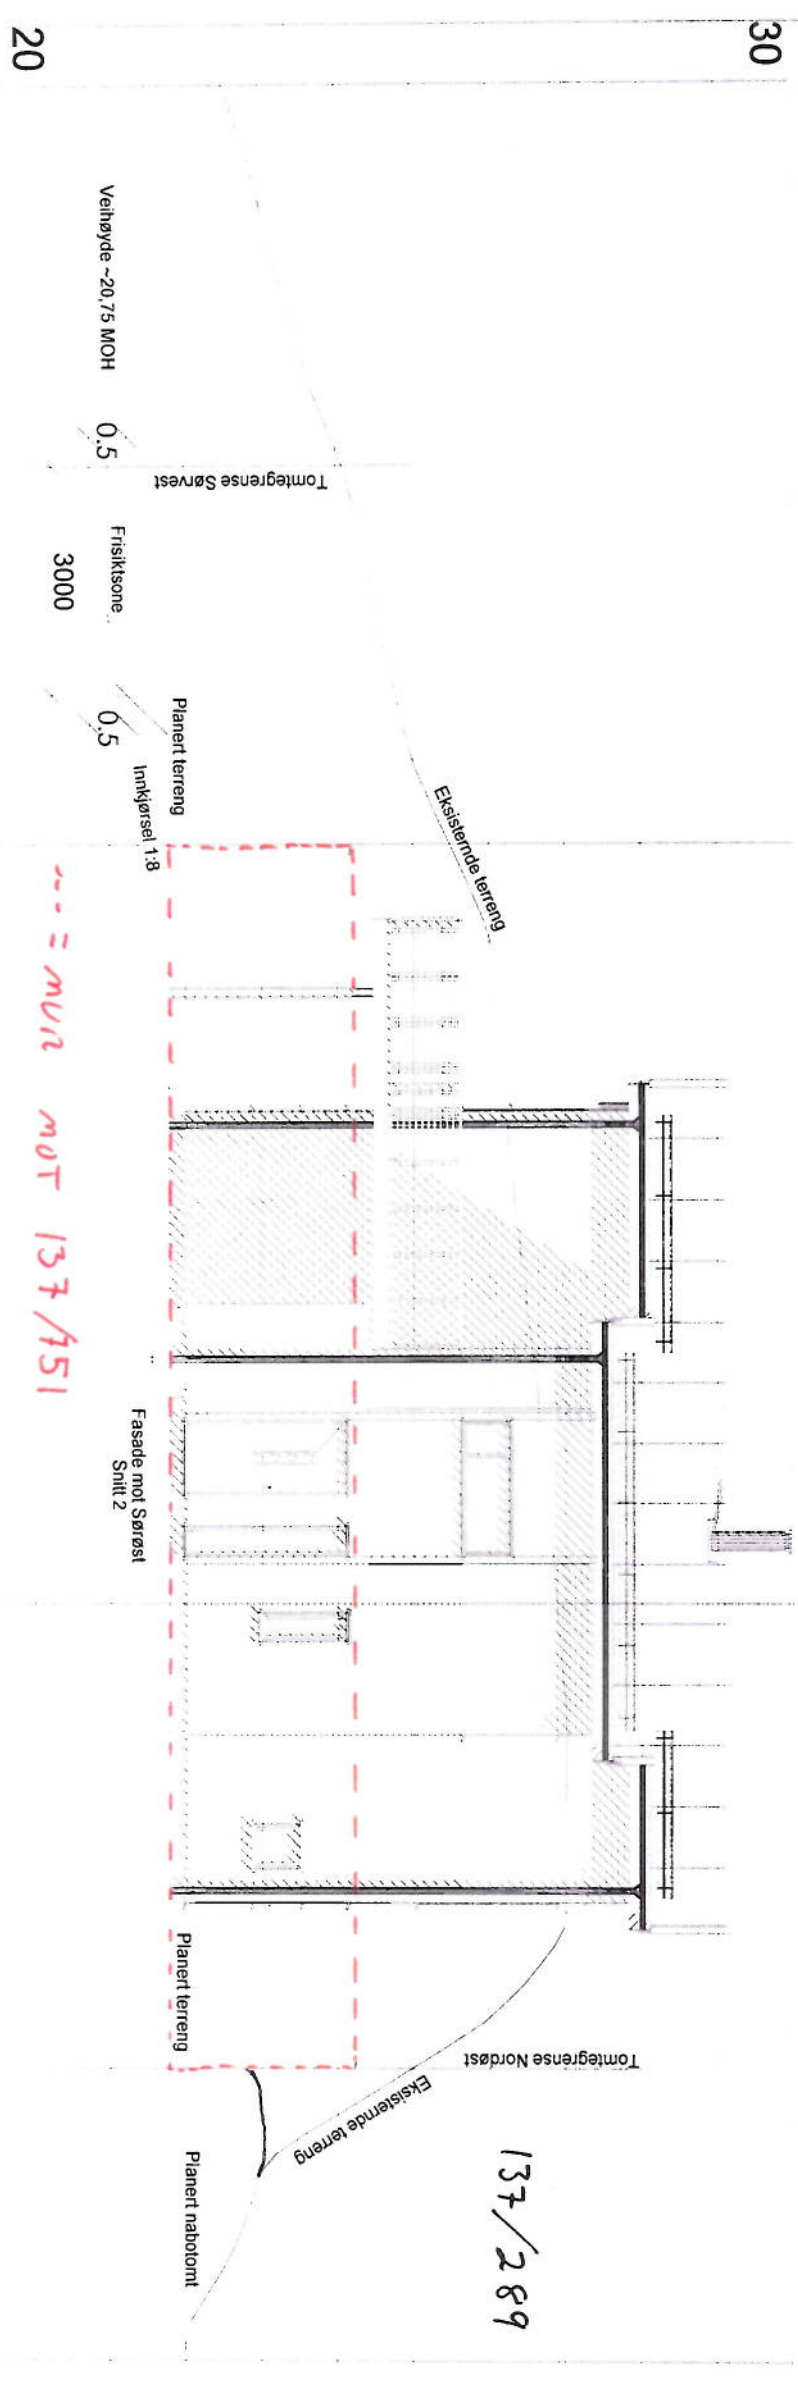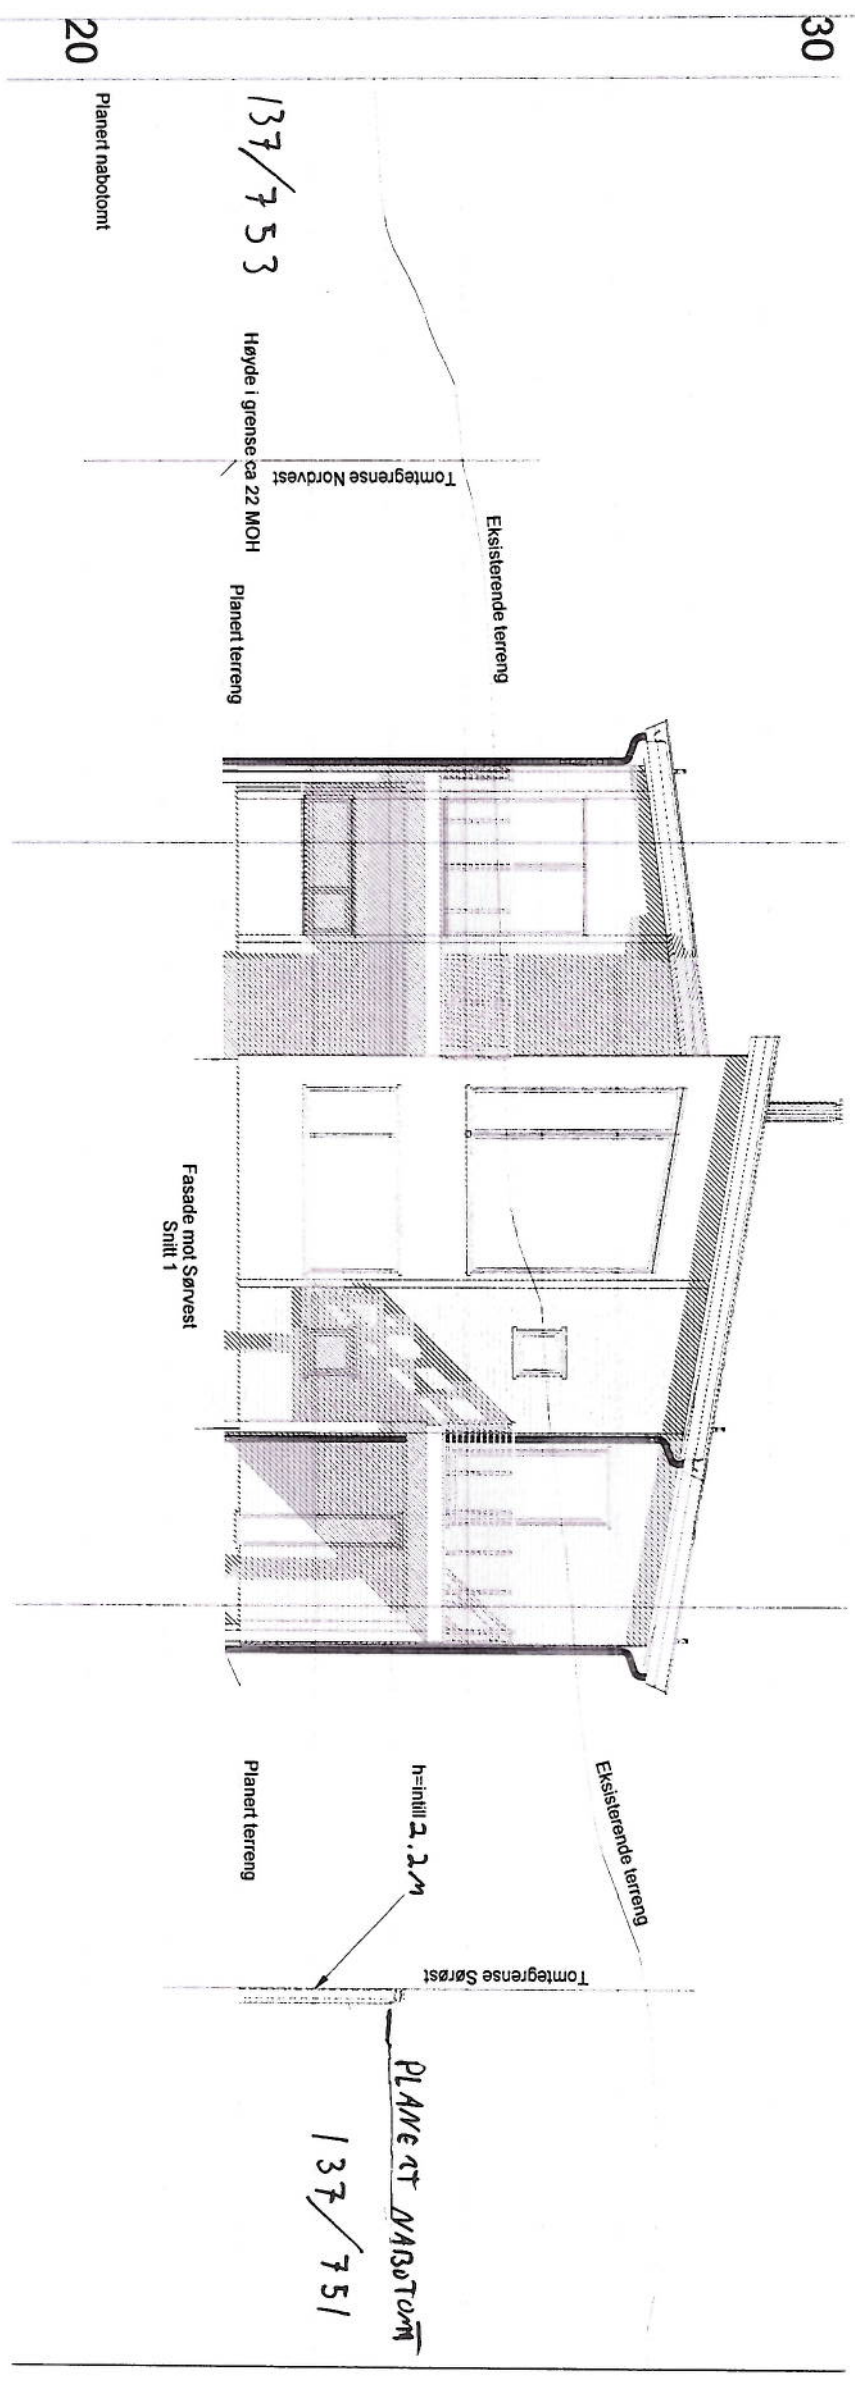

Rev.	Dato	Sign.	Beskrivelse
G	06.05.2014	Ts	Terrenglinjer m/mur
F	13.01.2014	olem	Terrenglinjer uten mur
E	06.12.2013	olem	Endringer på terrengsnitt
D	04.12.2013	olem	Vindu bad, dør vaskerom, takhøyde, vindu stue høyere
C	02.12.2013	olem	Liggende kledning + div
B	29.11.2013	olem	Rettet feil, endret størrelse++
A	27.11.2013	olem	Endret størrelse, carport + div inne

Byggesøknadstegninger
Fasade 1 og 2 med terrenglinjer

TILTAKSHAVER:
Prosjekttert enebolig
Tomt 12 Mangerbua 2
5911 Alversund

TILTAK:
Basert på Forus



MÅL: 1:100
PROSJEKT BG AS: 1164-12

LEVERANDØR:
Seim Bygg AS
Nesbrekka 28
5912 Seim

ANSVALIG PROSJEKTERENDE:
DakArk AS

DATE: 06.05.2014
TEGNER: DA
Org. nr.: 976598407



TEGNINGEN MA IKKE KOPIERES ELLER BENYTTES VED UTFØRELSE AV ARBEIDER UTEN MEDVIRKNING FRA DAKARK AS
TEGNINGEN ER IKKE GYLDIG UTEN KVALITETSSIKRINGSSYSTEMET TILDAKARK AS

www.byggmann.no
ARK: 501



E 1

20 30 20 30

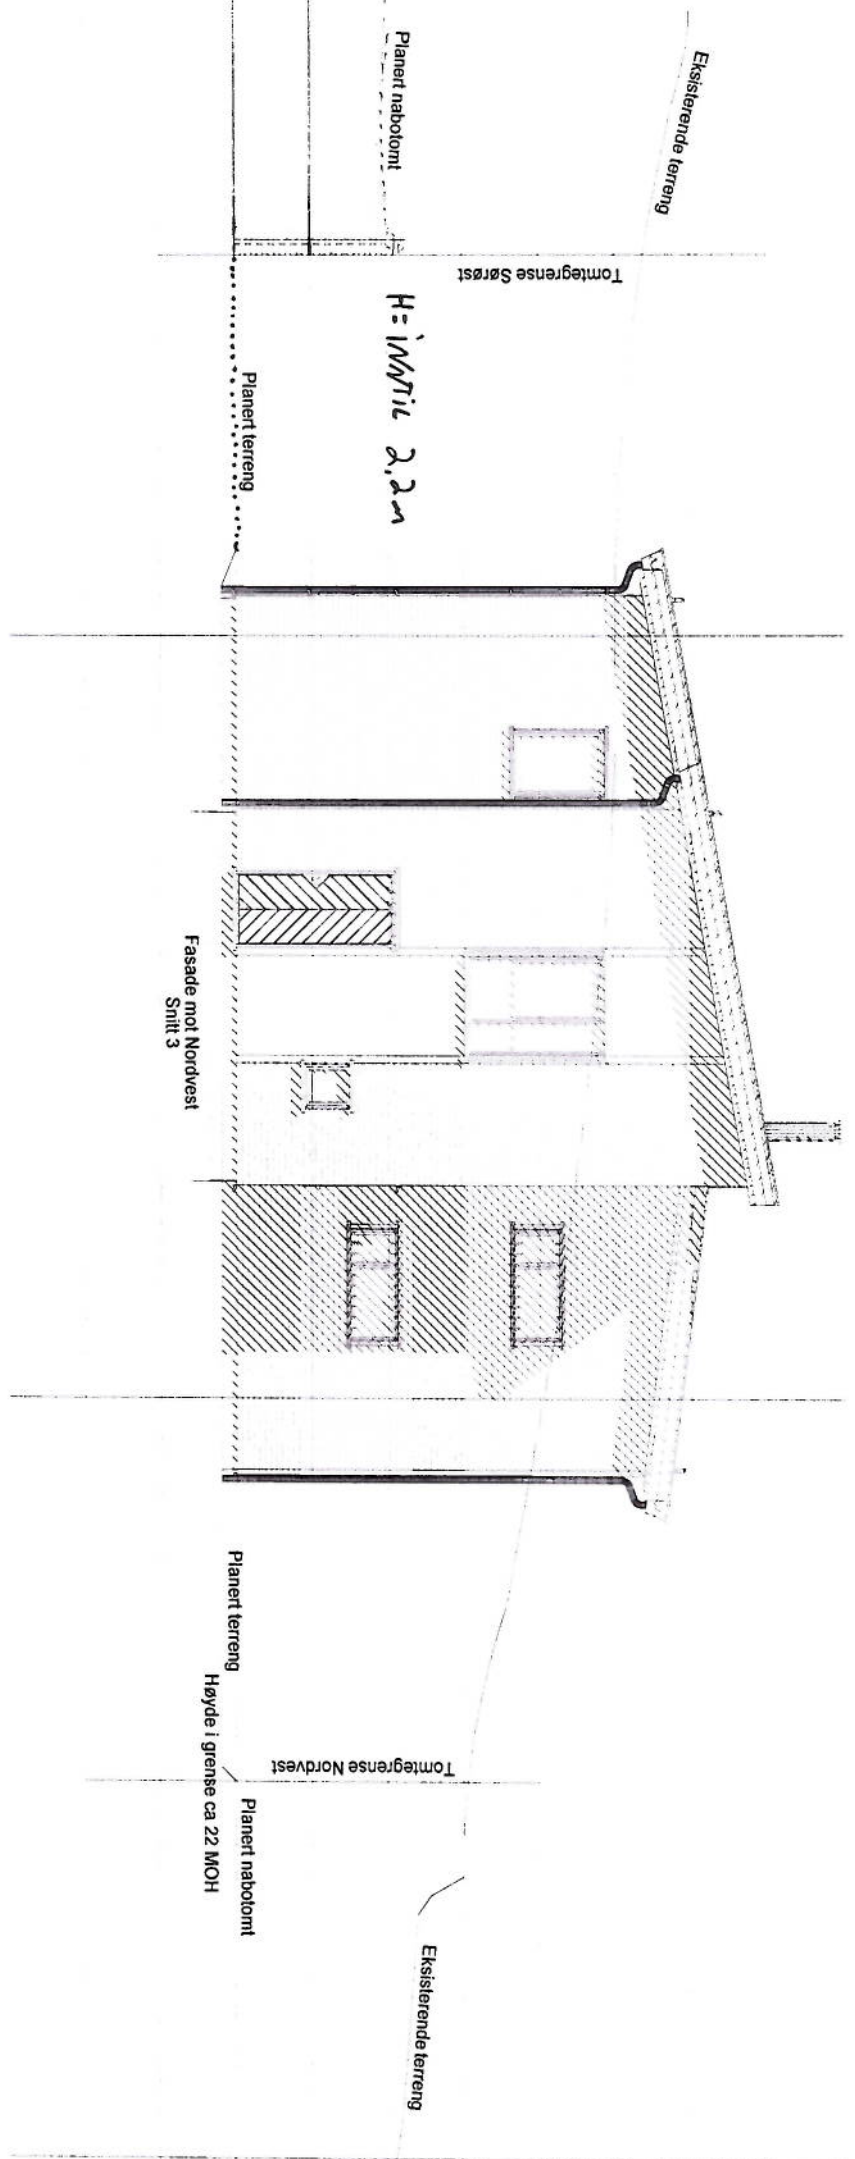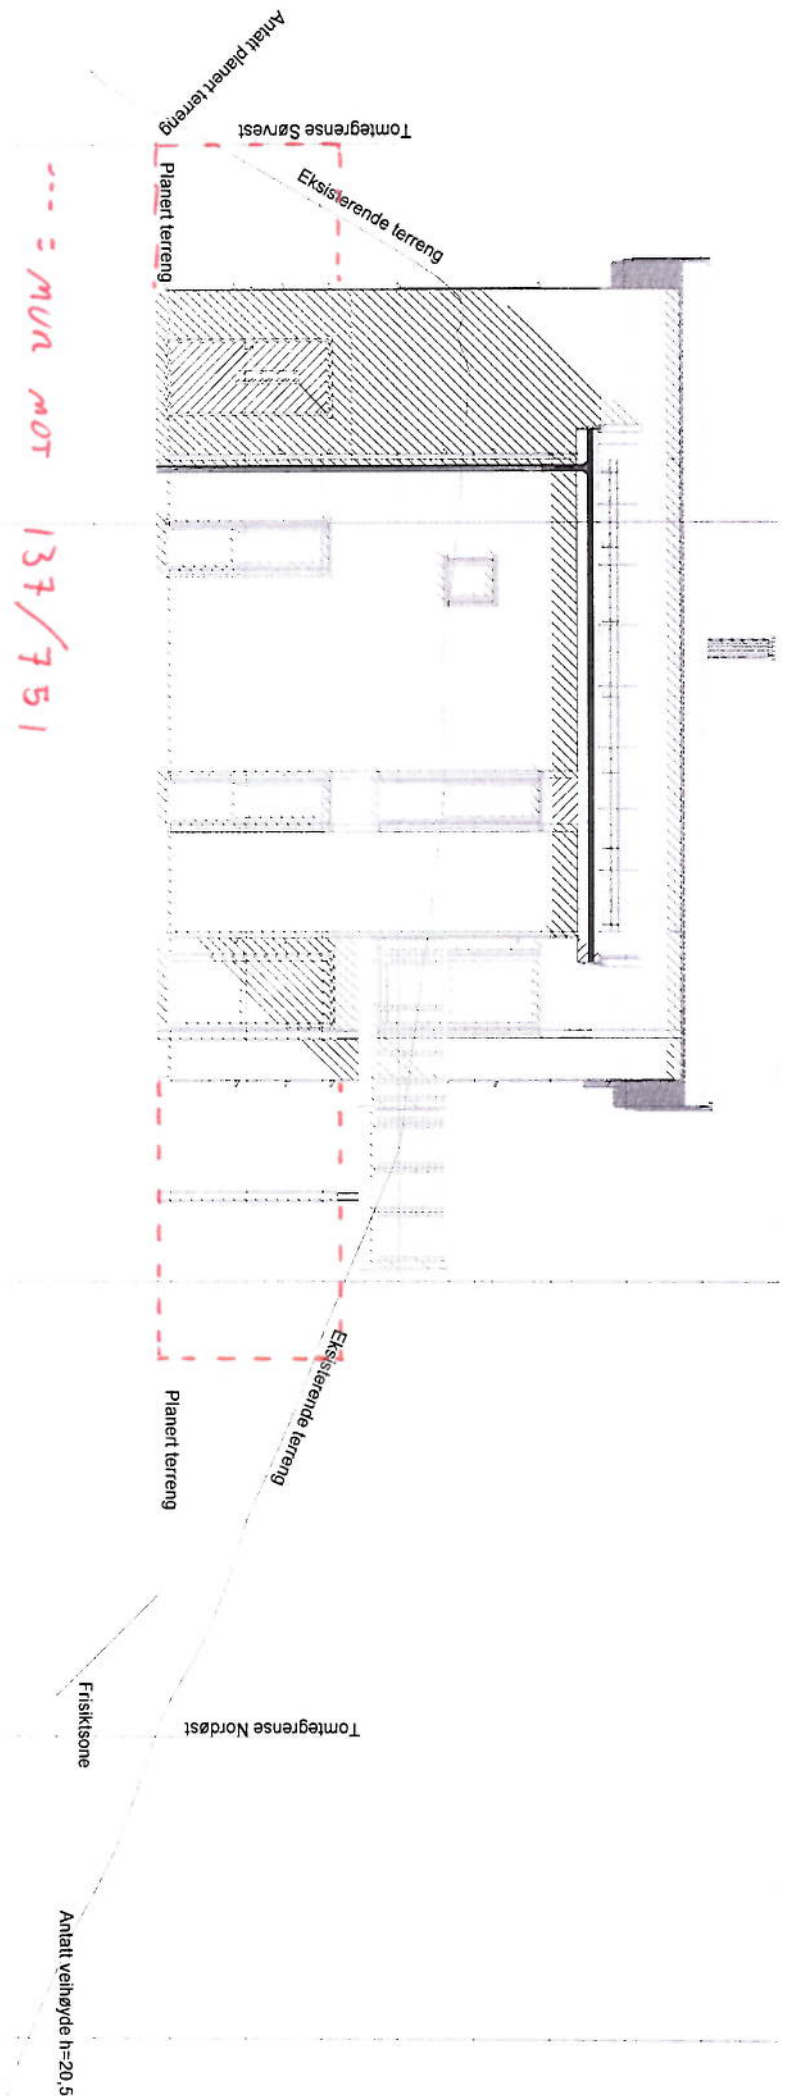

Rev.	Dato:	Sign.	Beskrivelse:
G	06.03.2014	TS	Terrenglinjer m/mur
F	13.01.2014	olem	Terrenglinjer uten mur
E	06.12.2013	olem	Endringer på terrengsnitt
D	04.12.2013	olem	Vindu bad, dør vaskerom, takhøyde, vindu stue høyere

ANMELDINGSTEGNING
Fasade 3 og 4 med terrenglinjer

TILTAKS-HAVER:	PROSJEKT BG AS:
Prosjektert enebolig	Basert på Forus
Tomt 12 Mangerbua 2	MÅL: 1:100
5911 Alversund	1164-12
LEVERANDØR:	ANSVALIG PROSJEKTERENDE:
Seim Bygg AS	DakArk AS
Nesbrekka 28	DATE: 06.03.2014
5912 Seim	TEGNER: TS
TEGNINGEN MA IKKE KOPIERES ELLER BENYTTES VED UTFØRELSE AV ARBEIDER UTEN MEDVIRKNING FRA DakArk AS	INT. PROSJEKT: 976598407
TEGNINGEN ER IKKE GYLDIG UTEN KVALITETSSIKRINGSSYSTEMET TILDakArk AS	Org. nr.: 976598407
	ARK: 502



Søknad om ansvarrett
 etter plan- og bygningssloven



Søknaden gjelder		Bygningsnr.		Kommune	
Eiendom/ byggested	Gnr.	Bnr.	Festlignr.	Seksjonsnr.	Bygningsnr.
	137	752			LINDÅS KOMMUNE
Adresse			Postnr.	Poststed	
MANGERBUA 2 TOMT 12			5911	ALVERSUND	

Foretak		Organisasjonsnr.	
Foretak SEIM BYGG AS		984330324	
Adresse Nesbrekka 28		Postnr.	Poststed
		5912	SEIM
Kontaktperson Terje Seim	Telefon	Mobiltelefon	
	56350980	93004156	
E-post terje@seimbygg.no			

Funksjon (SØK, PRO, UTF, kontroll)	Beskrivelse av ansvarsområdet	Tiltaks- klasse	Våre samsvarserklæringer/kontrollerklæringer vil foreligge ved: (sett X)			
			Søknad om ramme- tillatelse	Søknad om igangsettings- tillatelse/ ett-trinns søknad	Søknad om midlertidig bruketillatelse	Søknad om ferdigattest
SØK	SØKNAD	1		X		
UTF	TØMRERARBEID	1		X		
UTF	RADONSIKKRING	1		X		
PRO	PROSJEKTERING AV MUR	1		X		

Godkjenning av foretak

Foreligger sentral godkjenning innenfor ansvarsområdene? Ja Nei

Dekkes ansvarsområdet av sentral godkjenning Helt Delvis Nei

Hvis delvis, beskriv det som ikke dekkes (Er det behov for ytterligere plass, beskriv i eget vedlegg):

Vedlegg nr. G-
Vedlegg nr. G-

Hvis nei eller delvis, legg ved "Vedlegg til søknad om ansvarrett der foretaket ikke har sentral godkjenning".


Erklæringer og underskrifter

Foretaket er kjent med reglene om straff og sanksjoner i pbl kap 32 og at det kan medføre reaksjoner dersom det gis uriktige opplysninger.

- Vi forplikter oss å stille med nødvendig kompetanse i tiltaket
- Ansvarlig prosjekterende erklærer at prosjekteringen skal være planlagt, gjennomført og kvalitetssikret i henhold til pbl
- Ansvarlig utførende erklærer at arbeidet ikke skal starte før det foreligger kvalitetssikret produksjonsunderlag for respektive del av utførelsen
- Ansvarlig kontrollerende erklærer uavhengighet, jf. SAK 10 § 14-1, og vil redegjøre for endringer som kan påvirke uavhengigheten

Ansvarlig foretak

Foretak		Ansvarlig søker for tiltaket	
Foretak SEIM BYGG AS	Underskrift	Foretak SEIM BYGG AS	Underskrift
Dato 07.05.14	<i>Terje Seim</i>	Dato 07.05.14	<i>Terje Seim</i>
Gjenles med blokkbokstaver TERJE SEIM		Gjenles med blokkbokstaver TERJE SEIM	

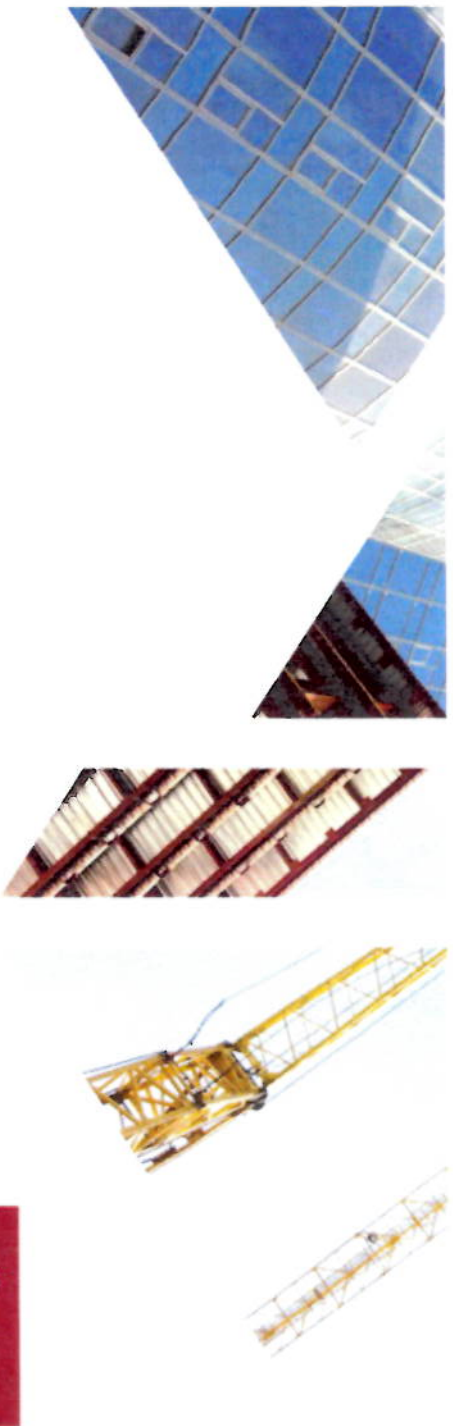

Sentral godkjenning av foretak for ansvarrett etter plan- og bygningsloven

Sentral godkjenning for: **SEIM BYGG AS**

Foretaket, med organisasjonsnummer 984330324, er gitt følgende sentrale godkjenning i medhold av plan- og bygningsloven av 27. juni 2008 § 22-1 og forskrift om byggesak av 26. mars 2010 nr 488 (SAK10)

- > Utførelse av Riving og miljøsanering i tiltaksklasse 1
- > Utførelse av Ventilasjon- og klimainstallasjoner i tiltaksklasse 1
- > Utførelse av Tømrerarbeid og montering av trekonstruksjoner i tiltaksklasse 1
- > Prosjektering av Bygningsfysikk i tiltaksklasse 1
- > Prosjektering av Utearealer og landskapsutforming i tiltaksklasse 1
- > Prosjektering av Arkitektur i tiltaksklasse 1
- > Prosjektering av Overordnet ansvar for prosjektering (bygning, anlegg eller konstruksjon, tekniske installasjoner) i tiltaksklasse 1
- > Kontroll av Overordnet ansvar for utførelse (bygning, anlegg eller konstruksjon, tekniske installasjoner) i tiltaksklasse 1
- > Søker i tiltaksklasse 1

Godkjenningen er gyldig til 18.09.2014

Godkjenningen er bare gyldig dersom fastsatte gebyr for å inneha sentral godkjenning betales innen fristene.

Det gjøres oppmerksom på at sentral godkjenning for ansvarrett skal trekkes tilbake ved alvorlige eller gjentatte overtredelser av bestemmelser gitt i eller i medhold av plan- og bygningsloven.

Søknad om ansvarsrett
etter plan- og bygningssloven



Søknaden gjelder							
Eiendom/ byggested	Gnr.	Bnr.	Festnr.	Saksjonsnr.	Bygningssnr.	Bolignr.	Kommune
	137	752					LINDÅS KOMMUNE
	Adresse			Postnr.	Poststed		
	MANGERBUA 2 TOMT 12			5911	ALVERSUND		

Foretak			
Foretak	BRØDRENE MYKING MASKINSTASJON		
Adresse	Postnr.	Poststed	Organisasjonsnr.
	5936	MANGER	967497029
Kontaktperson	Telefon	Mobiltelefon	
ROY MYKING		91115117	
E-post	BM@NETTSTAR.NO		

Funksjon (SØK, PRO, UTF, kontroll)	Beskrivelse av ansvarsområdet	Tiltaks- klasse	Våre samsvarserklæringer/kontrollerklæringer vil foreligge ved: (sett X)			
			Søknad om ramme- tillatelse	Søknad om igangsettings- tillatelse/ ett-trinns søknad	Søknad om midlertidig bruksstillatelse	Søknad om ferdigattest
UTF	BETONGARBEID	I		X		

Godkjenning av foretak

Foreligger sentral godkjenning innenfor ansvarsområdene? Ja Nei

Dekkes ansvarsområdet av sentral godkjenning Helt Delvis Nei

Hvis delvis, beskriv det som ikke dekkes (Er det behov for ytterligere plass, beskriv i eget vedlegg):

Hvis nei eller delvis, legg ved "Vedlegg til søknad om ansvarsrett der foretaket ikke har sentral godkjenning".

Vedlegg nr. G-
Vedlegg nr. G-

Erklæringer og underskrifter

Foretaket er kjent med reglene om straff og sanksjoner i pbl kap 32 og at det kan medføre reaksjoner dersom det gis urklige opplysninger.

- Vi forplikter oss å stille med nødvendig kompetanse i tiltaket
- Ansvarlig prosjekterende erklærer at prosjekteringen skal være planlagt, gjennomført og kvalitetssikret i henhold til pbl
- Ansvarlig utførende erklærer at arbeidet ikke skal starte før det foreligger kvalitetssikret produksjonsunderlag for respektive del av utførelsen
- Ansvarlig kontrollørende erklærer uavhengighet, jf. SAK10 § 14-1, og vil redegjøre for endringer som kan påvirke uavhengigheten

Ansvarlig foretak

Foretak: BRØDRENE MYKING MASKINSTASJON
Dato: 07.05.14
Underskrift: Roy Myking

Ansvarlig søker for tiltaket

Foretak: SEIMI BYGG AS
Dato: 07.05.14
Underskrift: Terje Seim



Sentral godkjenning av foretak for ansvarrett etter plan- og bygningsloven

Sentral godkjenning for: **BRØDRENE MYKING MASKINSTASJON AS**

Foretaket, med organisasjonsnummer 967497029, er gitt følgende sentrale godkjenning i medhold av plan- og bygningsloven av 27. juni 2008 § 22-1 og forskrift om byggesak av 26. mars 2010 nr 488 (SAK10)

- > Utførelse av Grunnarbeid og landskapsutforming i tiltaksklasse 1
- > Utførelse av Plassøpte betongkonstruksjoner i tiltaksklasse 1

Codkjenningen er gyldig til 15.05.2016

Codkjenningen er bare gyldig dersom fastsatte gebyr for å inneha sentral godkjenning betales innen fristene.

Det gjøres oppmerksom på at sentral godkjenning for ansvarrett skal trekkes tilbake ved alvorlige eller gjentatte overtreddelser av bestemmelser gitt i eller i medhold av plan- og bygningsloven.

Gjennomføringsplan

Versjonsnr. 4	Dato 07.05.14	Signatur, ansv. søker <i>Terje Sævi</i>
------------------	------------------	--

Eiendom/ byggsted	Gnr. 137	Bnr. 752	Festenr.	Seksj.nr.	Bygn.nr.	Kommune LINDÅS KOMMUNE	Adresse MANGERBUA 2 TOMT 12	Postnr. 5911	Poststed ALVERSUND
------------------------------	-------------	-------------	----------	-----------	----------	---------------------------	--------------------------------	-----------------	-----------------------

Beskrivelse av fagområde, ansvarsområde, tiltaksklasse (i hhv. prosjektering, utførelse og uavhengig kontroll)			Foretakets navn og org.nr.	Kryss for planlagt samsvarserklæring / kontrollerklæring erstattes med dato når denne foreligger				Sett kryss når arbeidet innen ansvarsområdet er avsluttet
Alle fagområder i tiltaket	Beskrivelse hentet fra søknad om ansvarsrett	Tiltaks- klasse		Søknad om rammetillatelse	Søknad om igangsettings- tillatelse/ett- trinnsøknad	Søknad om midlertidig brukstillatelse	Søknad om ferdigattest	
(1)	(2)	(3)	(4)	(5)	(6)	(7)	(8)	(9)
SØK	SØKNAD	1	SEIM BYGG AS, 984330324				X	
PRO	ARKITEKTUR	1	DAKARK, 976598407					X
PRO	UTV.STIKKLEDNINGER OG SANITÆRANLEGG	1	stendal vvs,					X
PRO	PROSJEKTERING OVERORDNET ANSVAR FOR PROSJEK	1	SEIM BYGG AS, 984330324					X
UTF / KONT	BYGGEPLASSERING	1	LINDÅS KOMMUNE GEODATA AVD., 93508				X	
UTF	TØMRERARBEID	1	SEIM BYGG AS,				X	
UTF	GRAVING.BORRING OG SPRENGNING	1	ALVERSUND MASKINSTASJON,				X	
UTF	OVERORDNET ANSVARFOR UTFØRSEL (BLA. RADON)	1	SEIM BYGG AS, 984330324				X	
UTF	BETONGARBEID	1	BRØDRENE MYKING MASKINSTASJON, 967				X	
UTF	UTV.STIKKLEDNINGER OG SANITÆRANLEGG	1	stendal vvs,				X	
KONT	VÅTROM OG TRYKKTTEST	1	TERJE KLEIVDAL, 954702308				X	