


Nytt Vedlegg 1a.

SITUASJONSPLAN

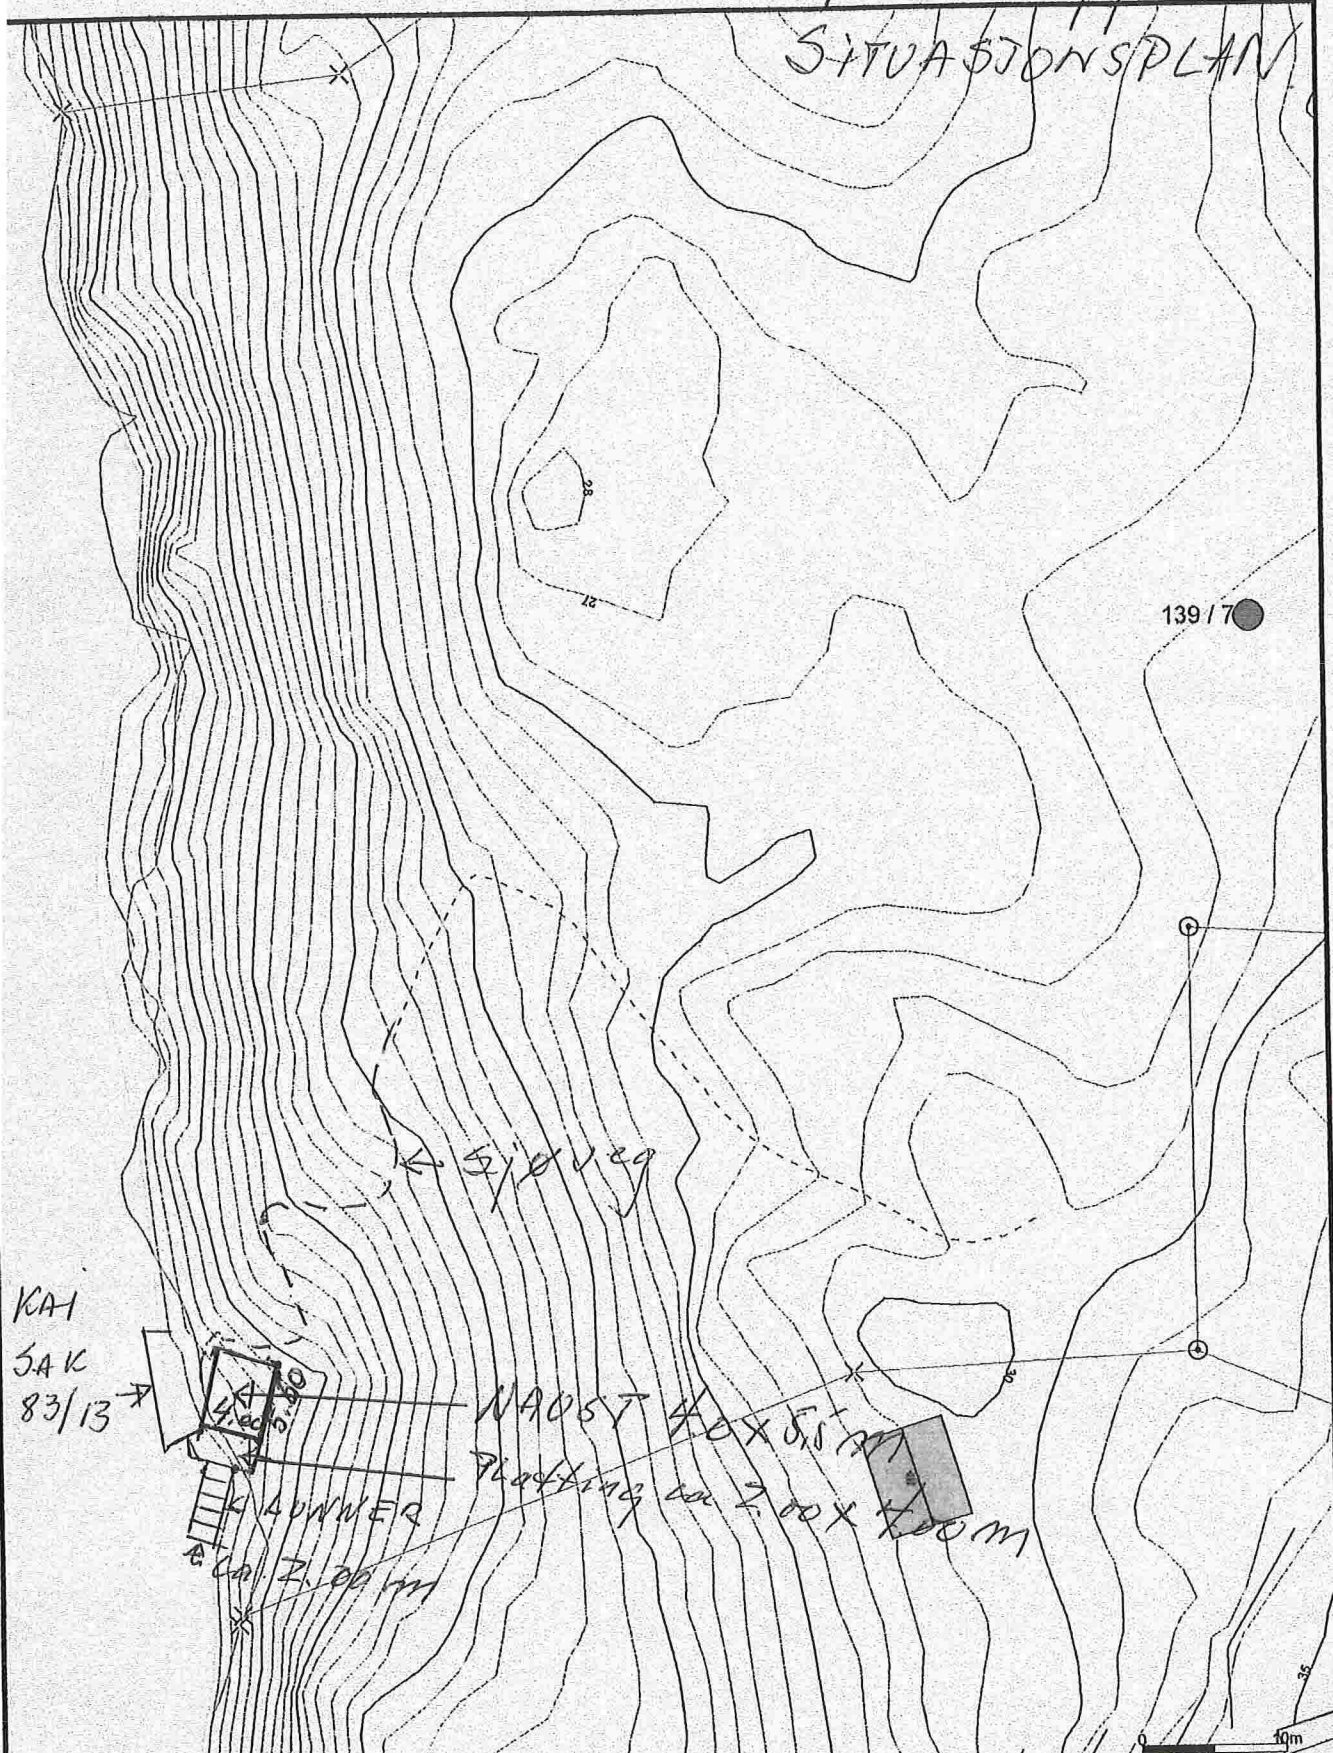

KAI
SAK
83/13

4. etg
KUNNER
ca. 2.00m

NAOST 40x55m
Plotting ca 2.00x400m

139/7

Målte Grenser	Storre bustader
Registrerte Grenser	Hytte/feriehus
Udefinert grenser	Garasje/uthus
Terrengmålte greuse	Industri/lager
Konstruert grensepunkt	Andre bygg
Bollg	
Bustad m/leilighet	
Våningshus	



Lindås kommune
Geodata avdeling



Date: 2013.09.25
Sign: lisi

Målestokk
1:500

Bellggenhet og høyder må oppfattes som orienterende.