


Situasjonsplan g/bnr 140/37

23.05.2016

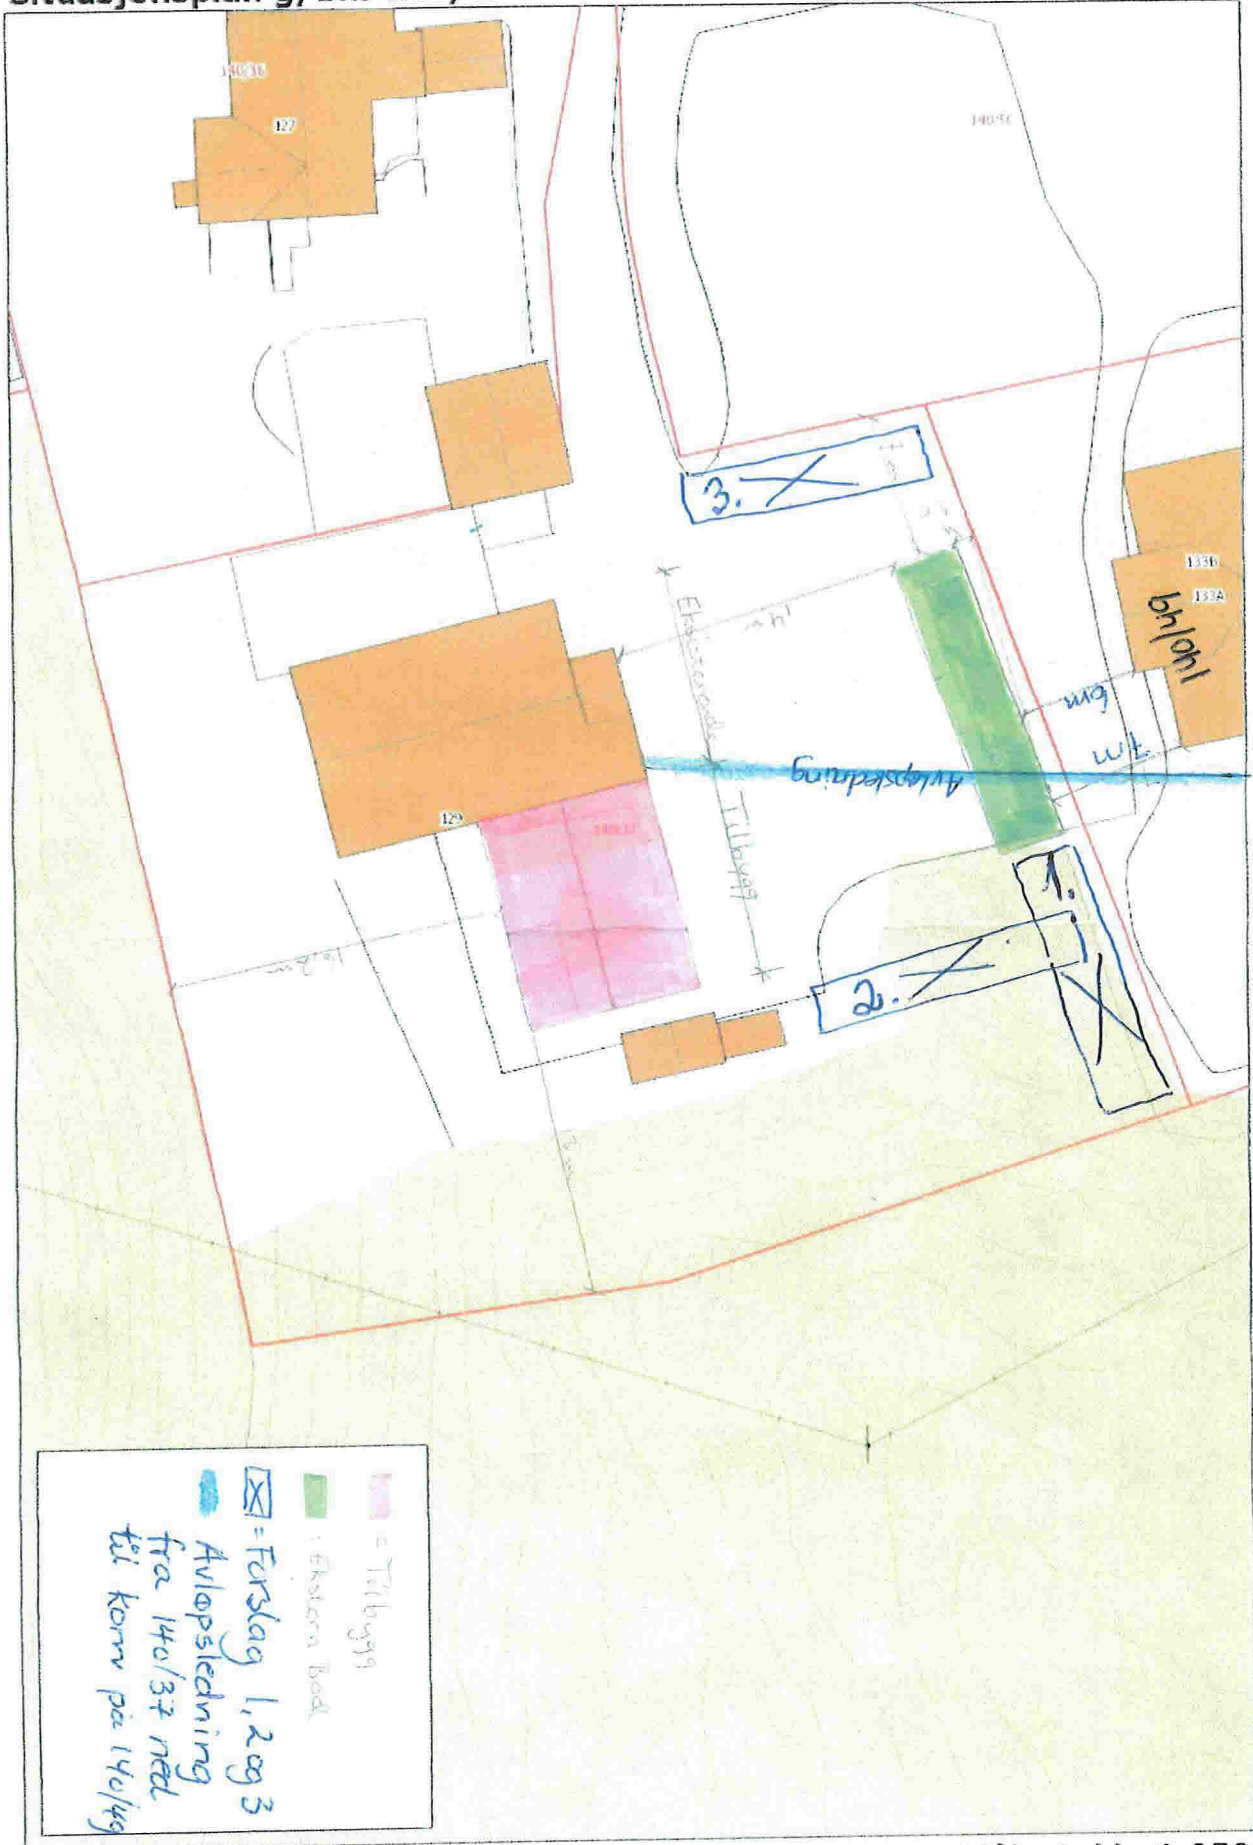

Målestokk: 1:250

OBS ikke i målestokk