



Trase3

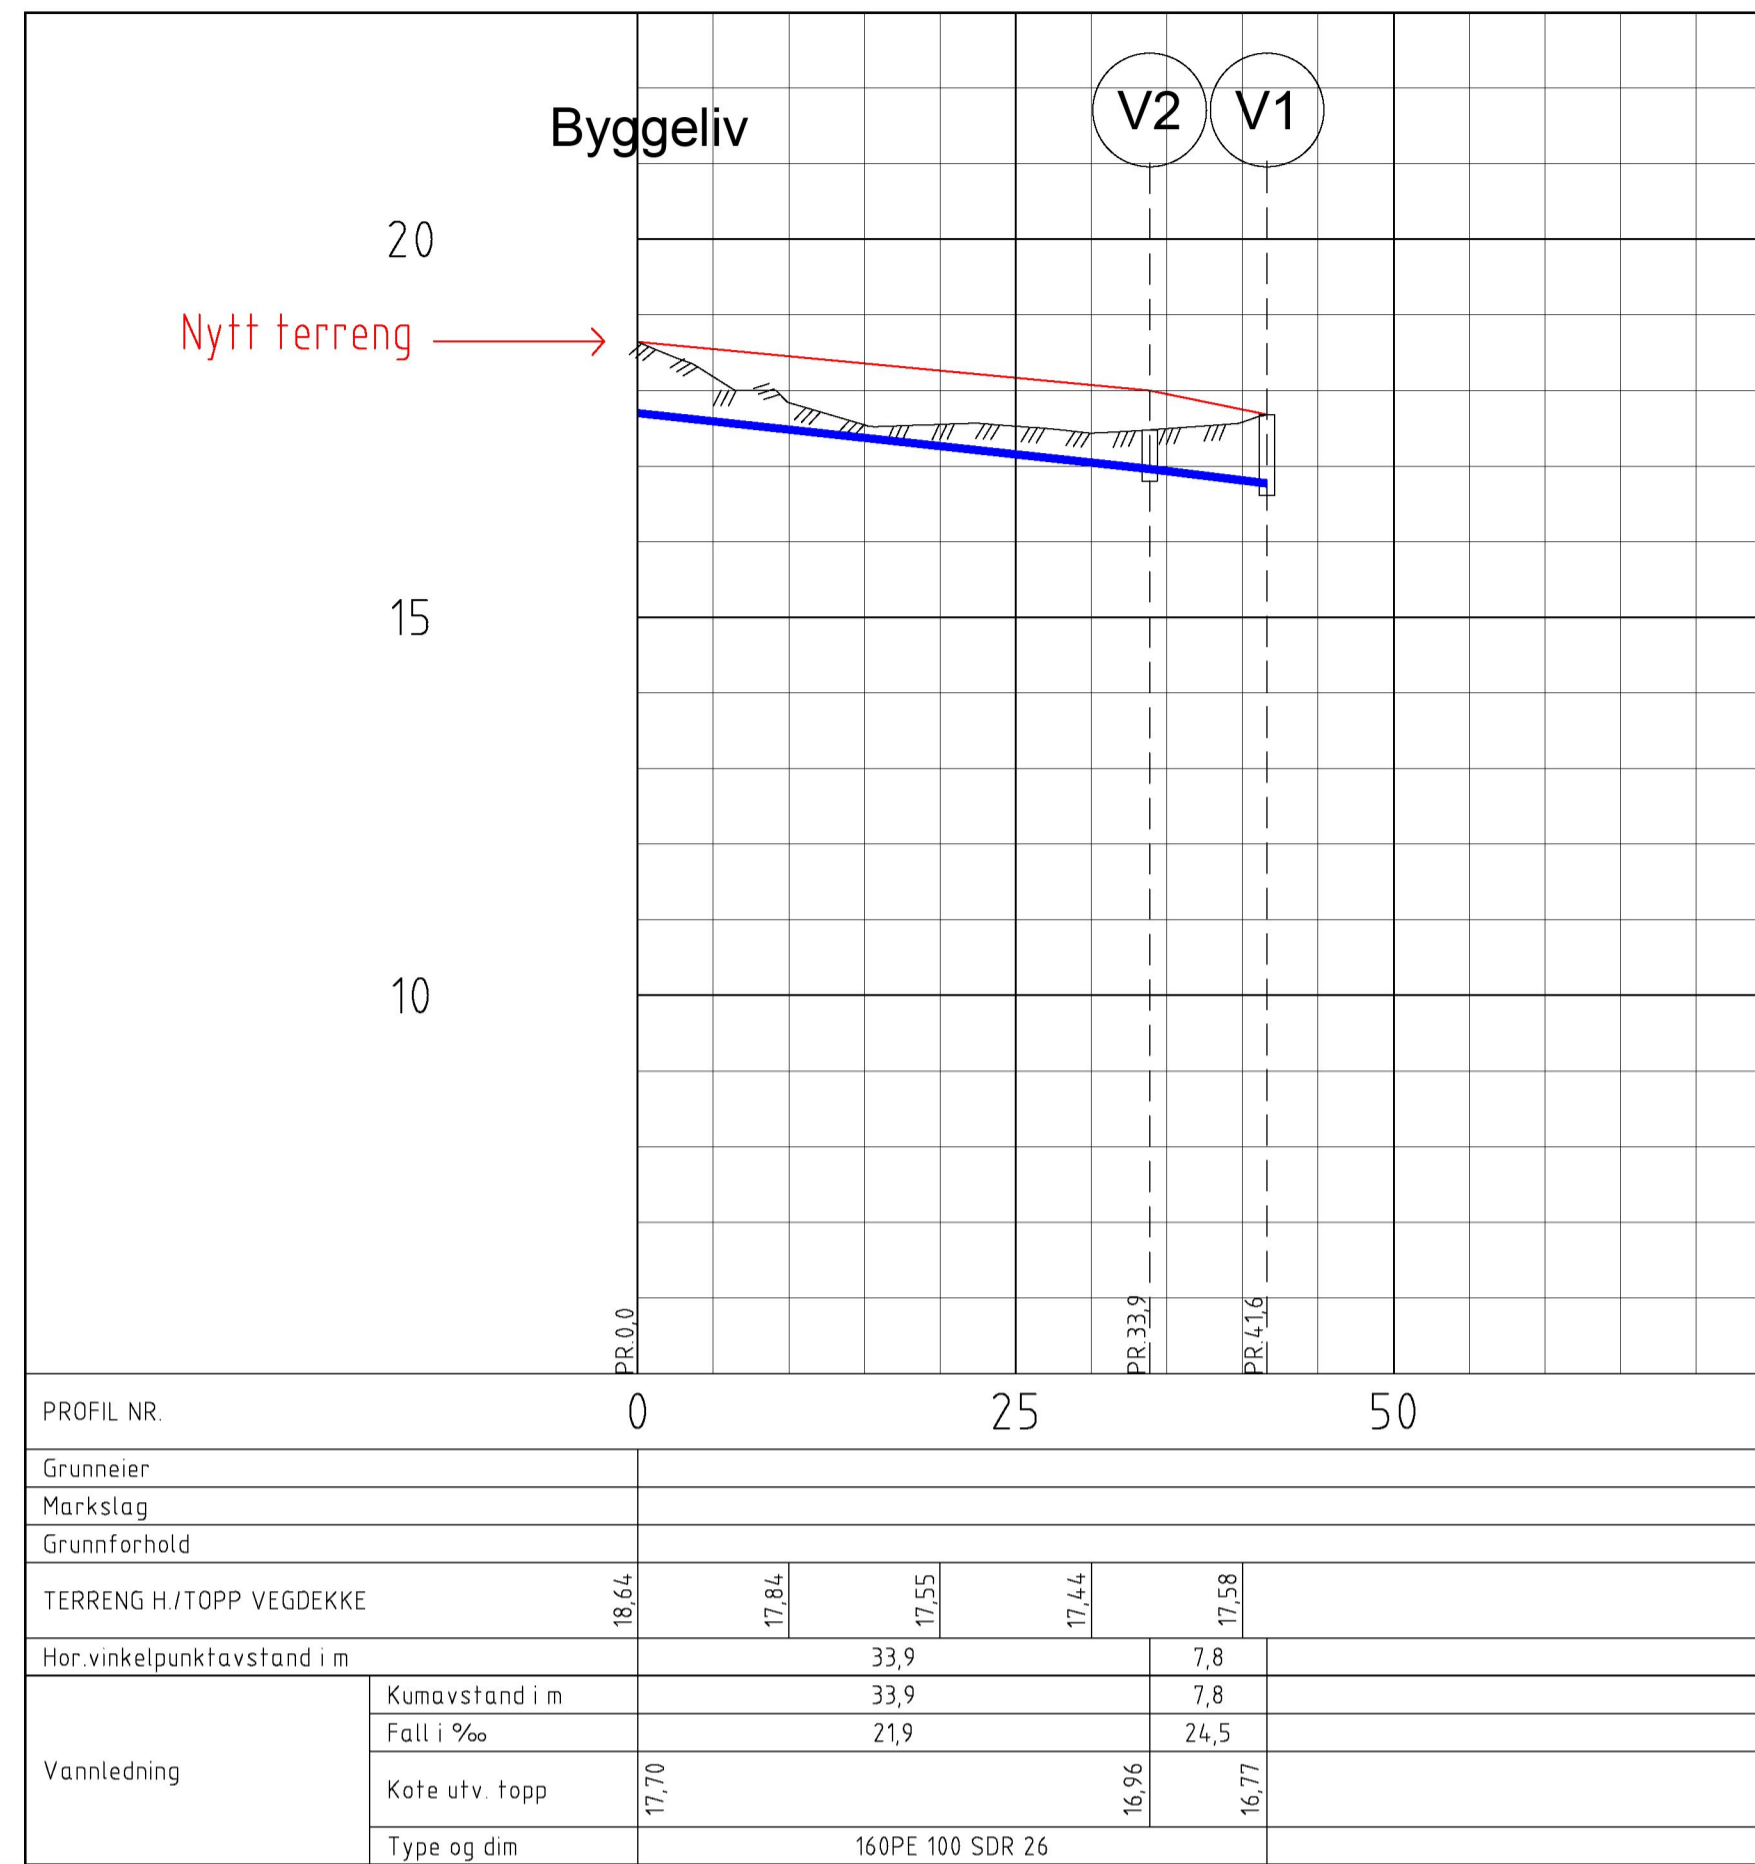


Trase4

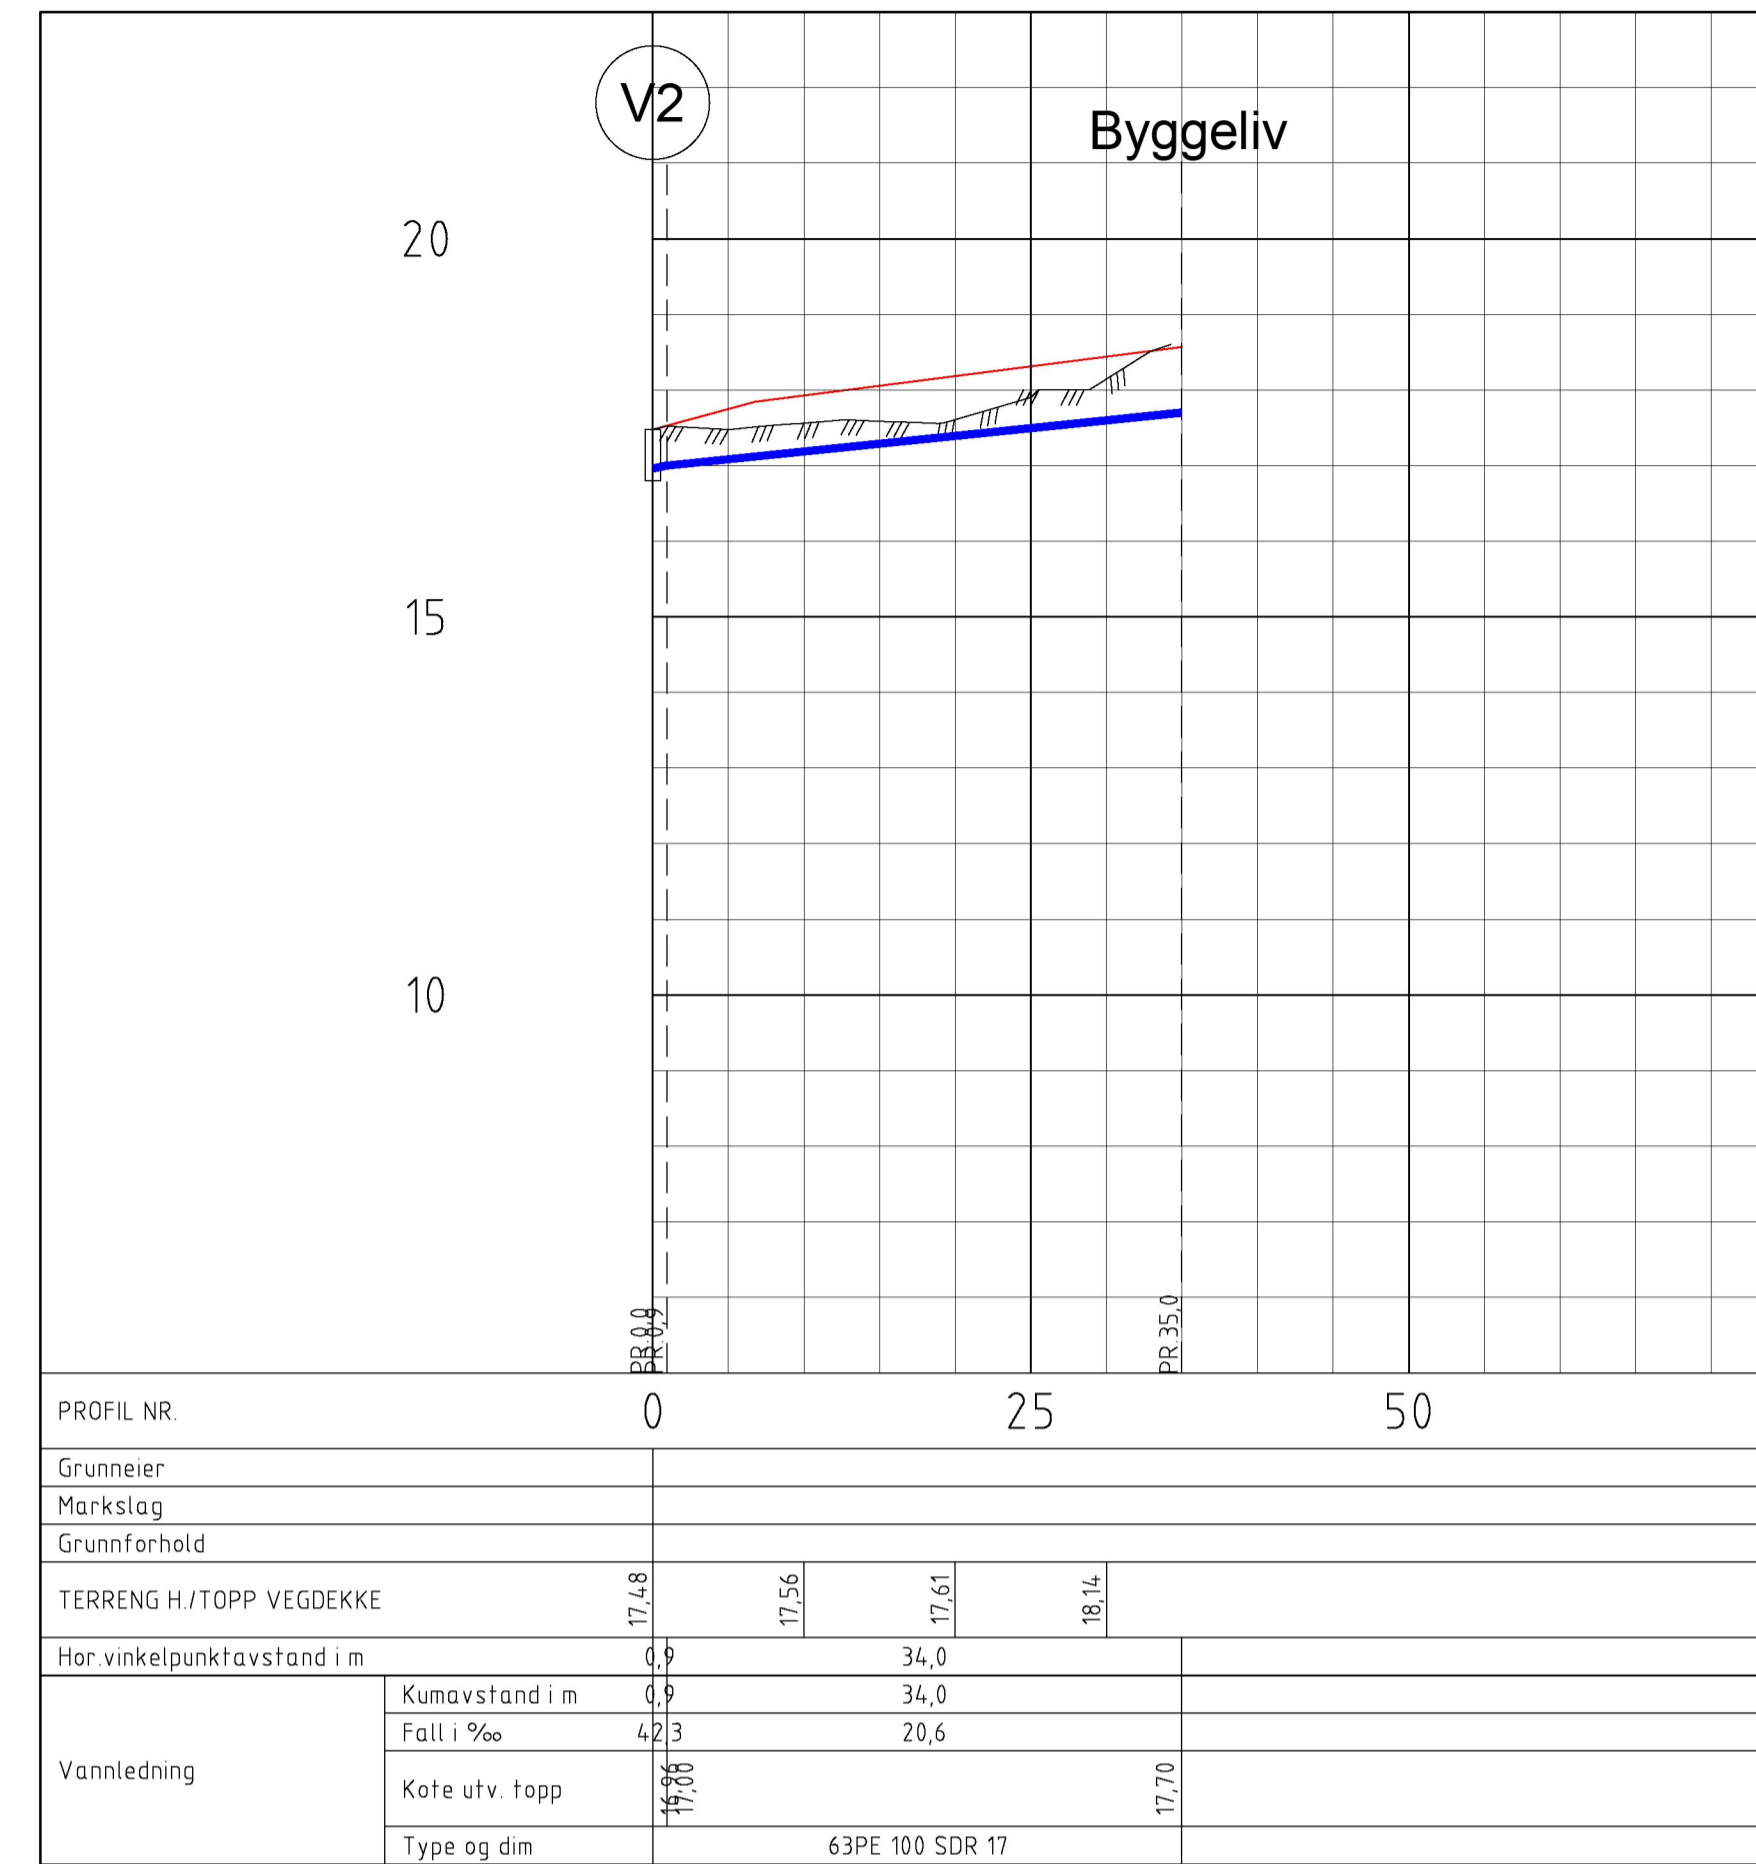

Tegnforklaring

- Planlagt Eksisterende
- Spillvannsledning
- Vannledning
- Overvannsledning
- Kum
- Brannventil i kum
- Brannhydrant
- Saneres
- Overetg.
- Underetg.
- Sandfang
- Areal til fordrøyning

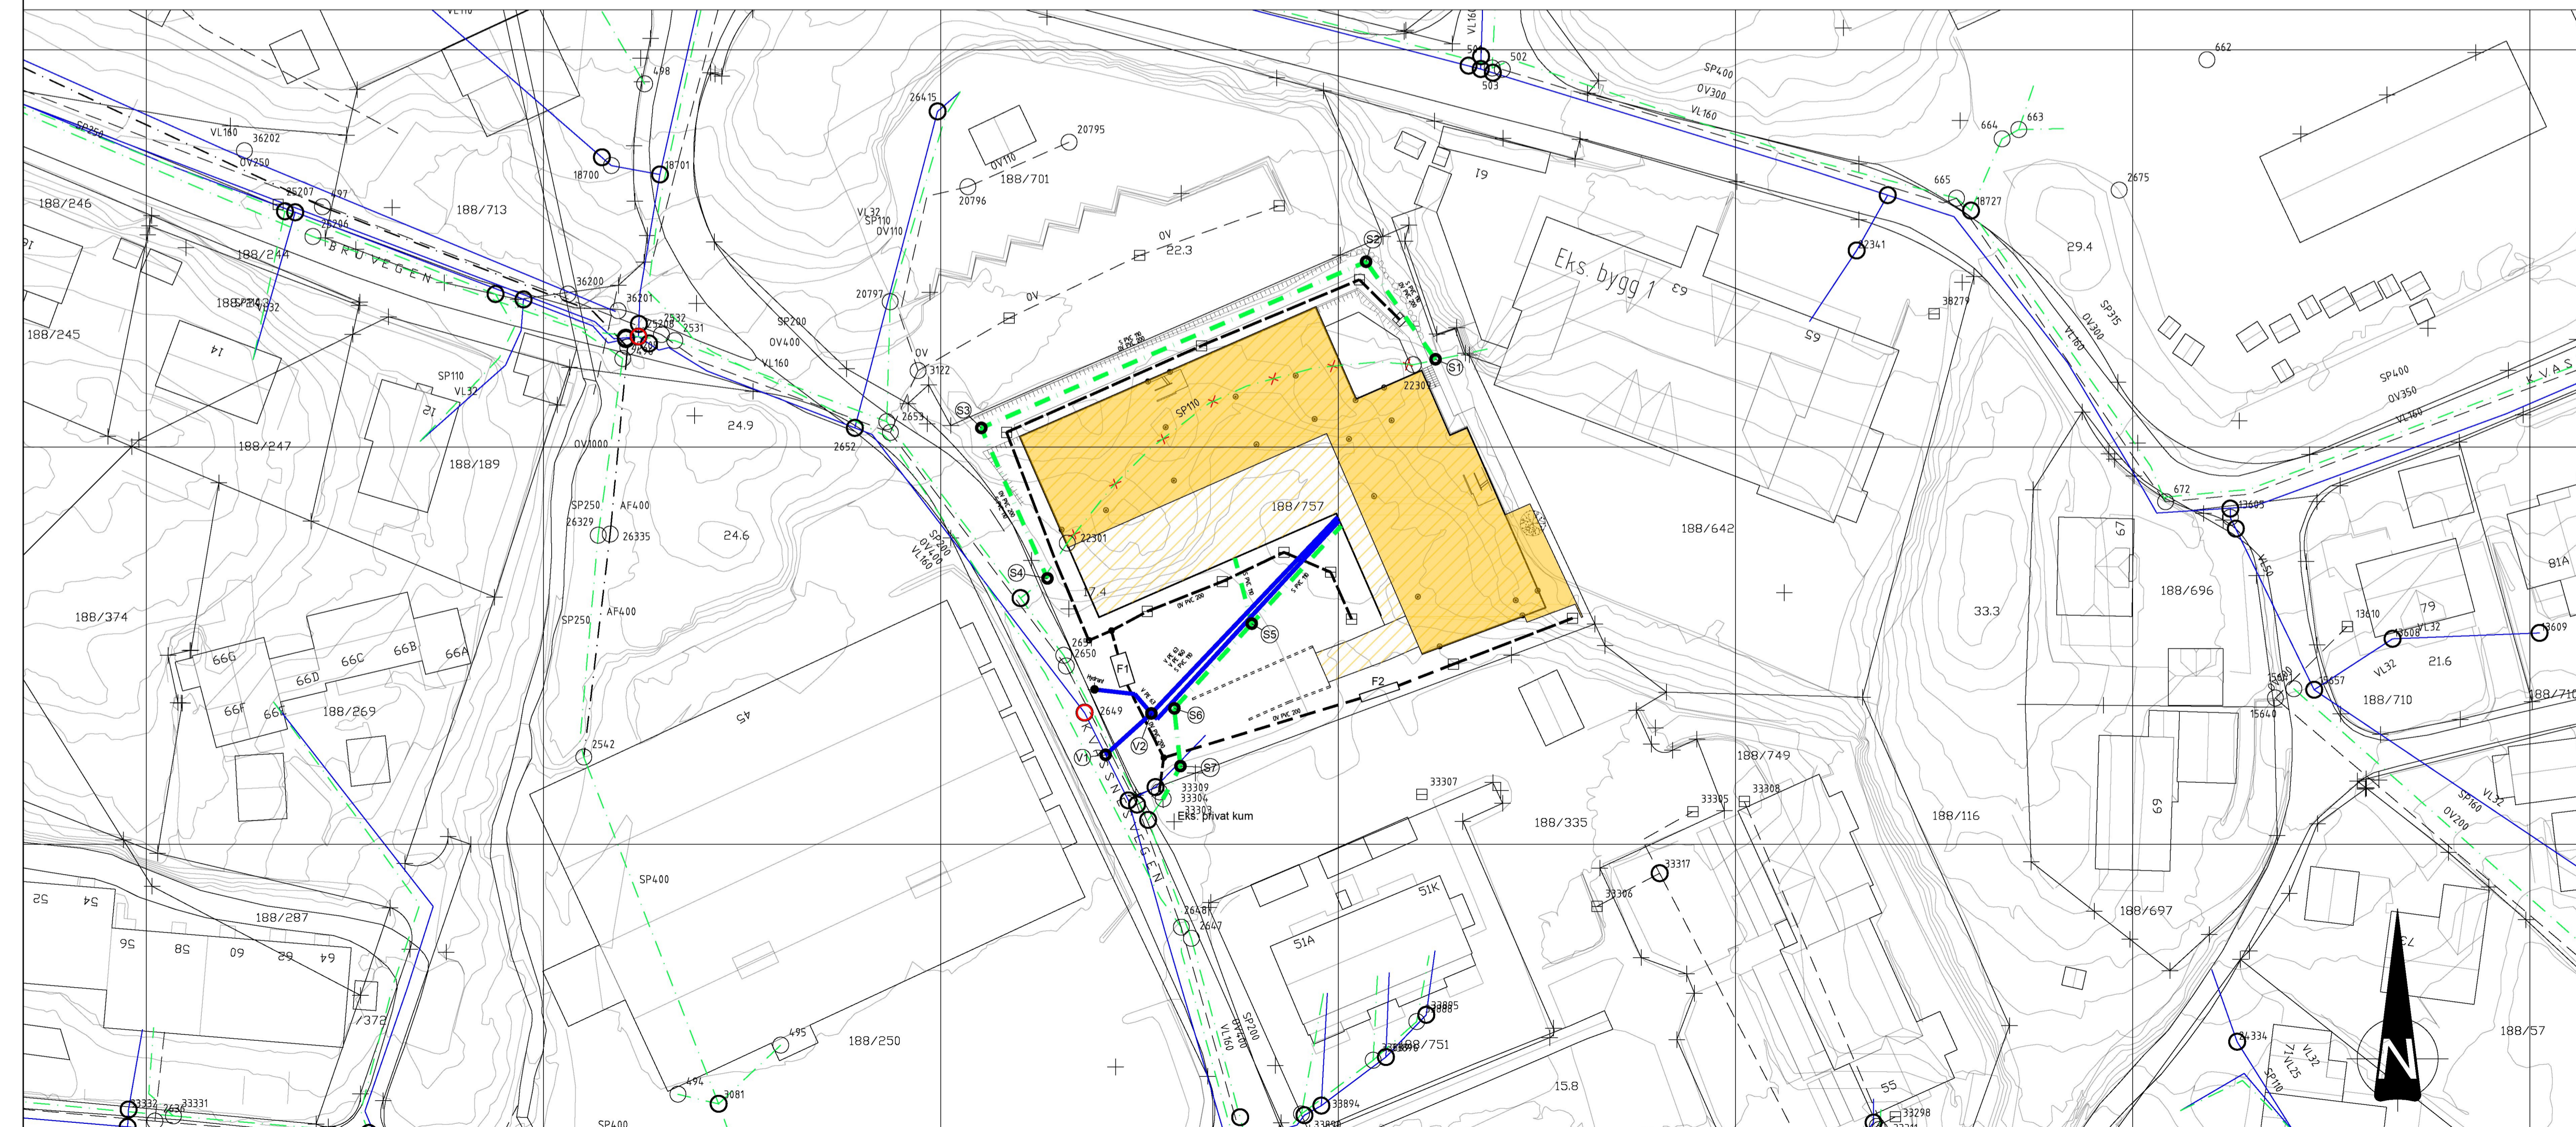

01	Dimprosjektering med brannhydrant	MaGr	BeCl	BeCl	18.03.2016
Rev.	Endring	Utført	Kontr.	Ansv.	Date
Stoltz Bolig					18.03.2016
Knavik B5					Format
Søknad om forhåndsuttalelse					A1
Lengdeprofil					Oppdragsleder:
Vannledning					Mari Grimstad
Oppdragsnr.					17715001
SWECO Norge AS		Disiplin:	Lapenummer:	Statusj	Rev.
STORRETVETVEGEN 98, 5072 BERGEN		VA	GH004	C	01
Tlf: 56 27 60 00					