


Snitt med eksisterende bustad og planlagt ny bustad

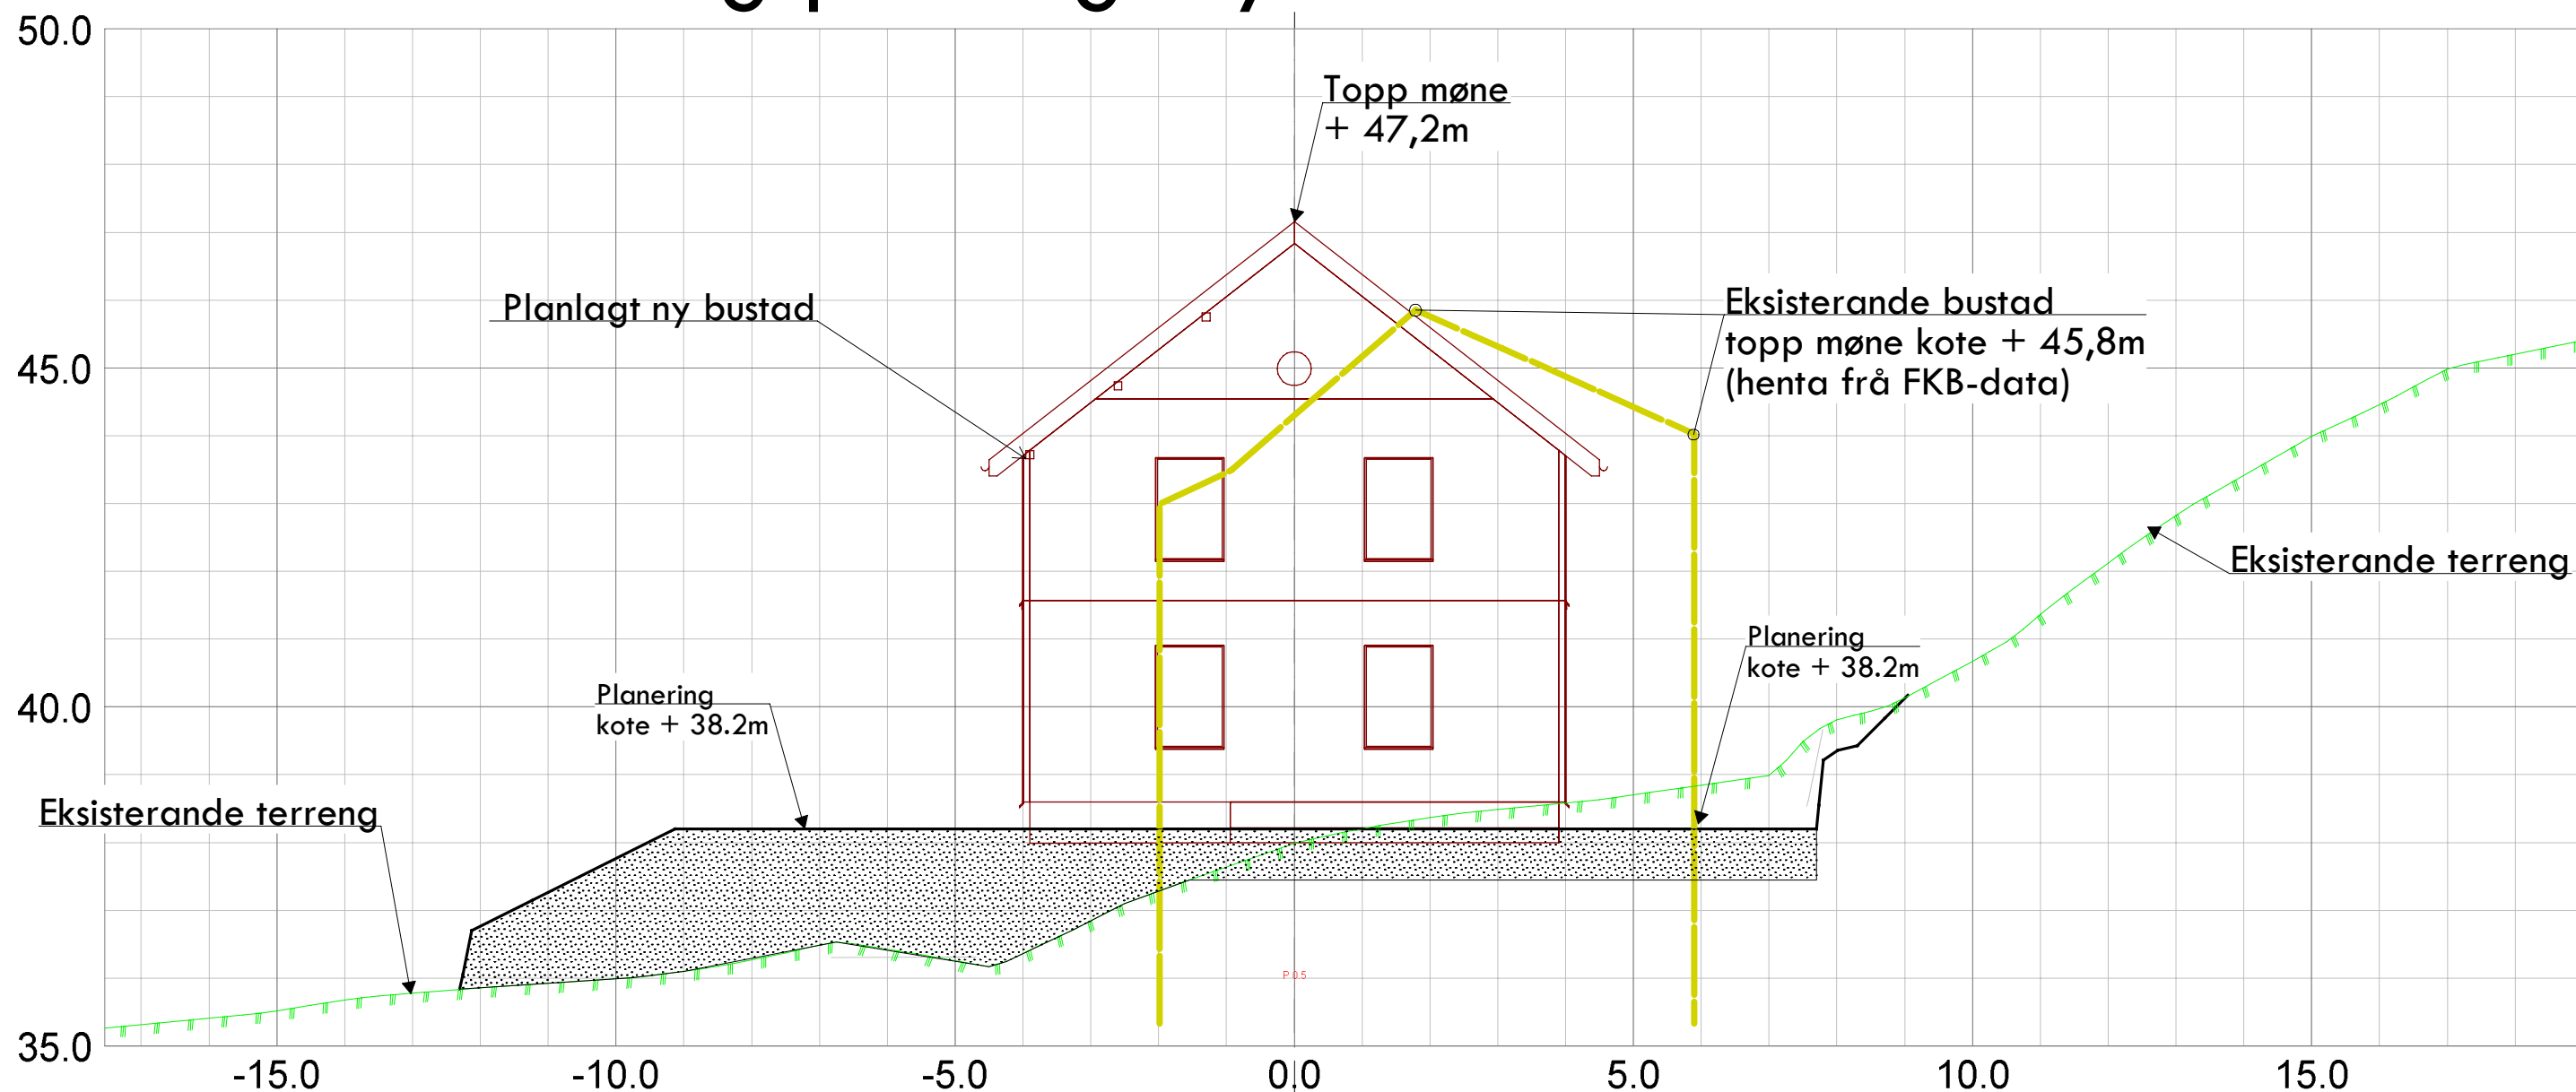

Norgeshus Hindenes Hus AS Eidavegen 532 5993 Ostereidet			
Dato 01.06.2016	Konstr./tegnst sh	Godkjent	Målestokk 1:100
Snitt med dagens bustad og planlagt ny bustad Situasjonsplan gnr 108, bnr 609 Tiltakshavar: Otto Vabø og Audhild Kolaas			Erstattet av: 304
Hermsning:		Beregning:	Lindås kommune