

SITUASJONSPLAN

GNR.137, BNR.188, ALVERFLATEN, LINDÅS KOMMUNE


OK GULV: KOTE +55,7

FOR TERRENGPROFILER D-D OG E-E,


SE TEGNINGNR. 20714164A13 OG 14.

FOR PROFIL F-F GANGVEG SE TEGNING 20714164A15


REV	DESCRIPTION	DATE/SIGN	NOTE:
B	STIGNING GANGVEG, NY PROFIL	06.06.16/LAH	NOTE: * PART OF DRAWING MAY NOT BE SHOWN IN SCALE * DO NOT TAKE MEASURES ON DRAWING * ONLY RELAY ON GIVE DIMENSIONS
A	SYNLIGGJØRE STIGNING LEIKEPlass	24.05.16/PKT	
BOLIG & EIENDOM AS			ACCORDING TO INTERNATIONAL LAWS, THIS DRAWING IS THE PROPERTY OF ARKOCONSULT AS. THE DRAWING CAN NOT BE USED, MADE PUBLIC OR HANDED OVER TO A THIRD PART WITHOUT OUR WRITTEN CONSENT. ANY INFRINGEMENT WILL LEAD TO LEGAL PROCEEDINGS.
ALVERFLATEN 137/188, LINDÅS			
4 OG 6 MANNSBOLIG			REVISION/DATE: B/06.06.16
SITUASJONSPLAN			PROJECT NO.: 2014164
			DRAWING NO.: 20714164A01
SCALE:	1:1000	FORMAT: A3	
DRAWN:	PKT	DATE: 19.03.15	
CHECKED:	LAH	DATE: 15.04.15	




arkoconsult
 ARKOCONSULT AS, Postboks 103, 5291 Valest.f.
 Tel.: 56390003 – Fax.: 56191130 – Mob.: 93241511
 Mail: post@arkoconsult.no – Org.nr.: 997089782 MVA

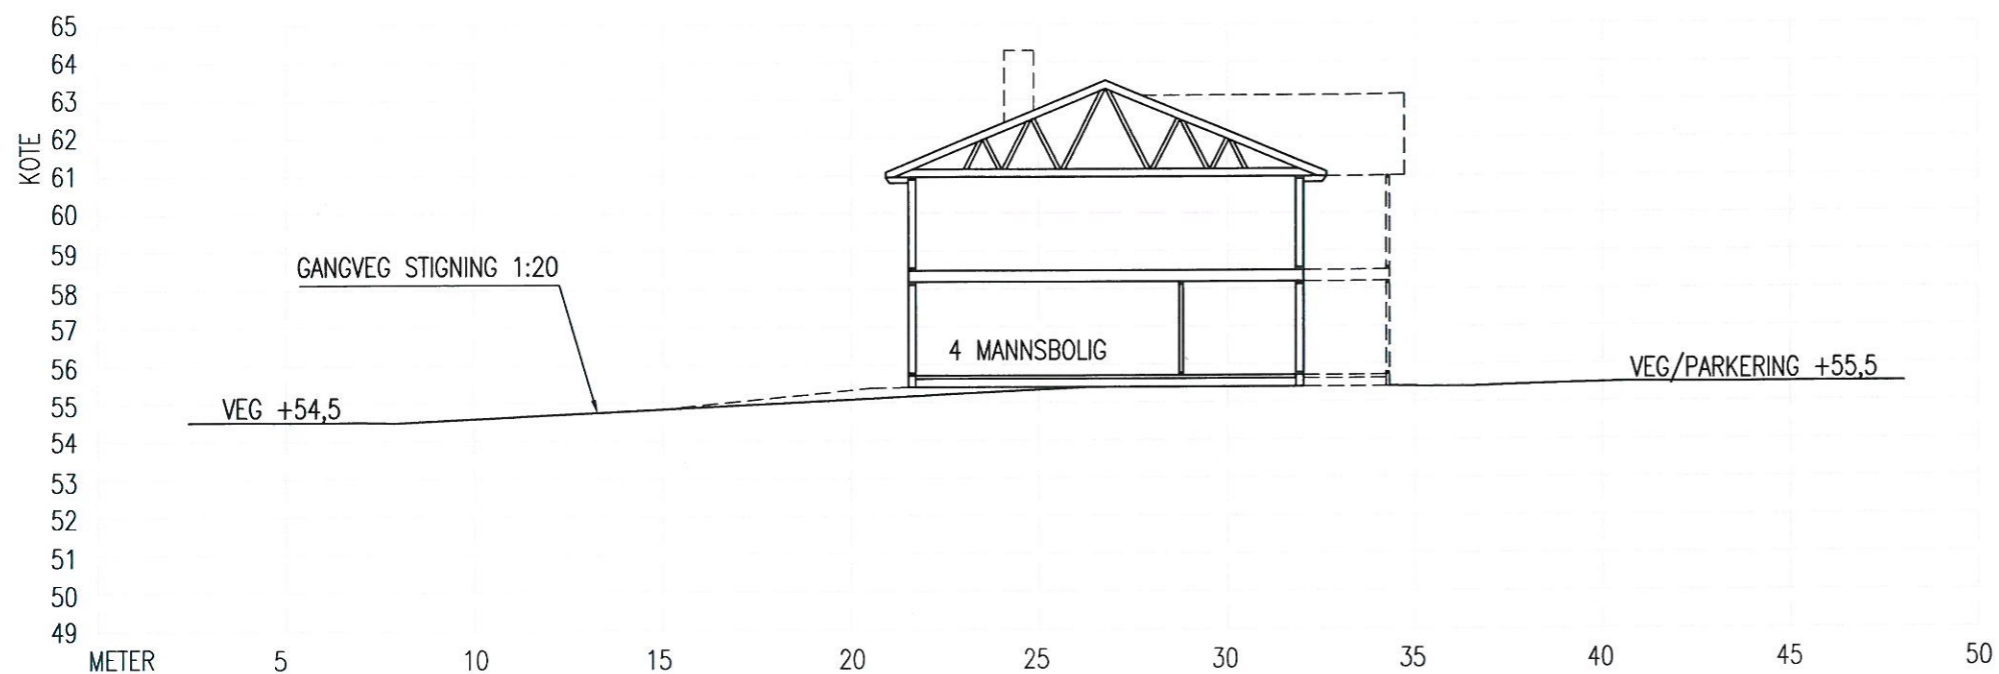


TERRENGPROFIL F-F

24.05.16/PKT DATE/SIGN	OBS! * TEGNINGEN KAN PRINTES I FEIL SKALA * IKKE TA MÅL DIREKTE PÅ TEGNING * BRUK BARE OPPGITTE MÅL	I HENHOLD TIL LOWERK ER DENNE TEGNINGEN ARKOCONSULT AS SIN EIENDOM. DENNE TEGNINGEN KAN IKKE BLI BRUKT, OFFENTLIGGJORT ELLER GIS VIDERE TIL TREDJEPART UTEN VÅRT SKRITLIGE SAMTYKKE. OVERTREDELSE AV DETTE KAN SØKSMÅL.	
TILPASSING MOT LEIKEPlass REV. DESCRIPTION	BOLIG & EIENDOM AS ALVERFLATEN 137/188, LINDÅS	REVISION/DATE: A/24.05.16	
	GANGVEG TERRENGPROFIL F-F	PROJECT NO.: 2014164	
A	 ARKOCONSULT AS, Postboks 103, 5291 Valest.f. Tel.: 56390003 - Fax.: 56191130 - Mob.: 93241511 Mail: post@arkoconsult.no - Org.nr.: 997089782 MVA	SCALE: 1:200	FORMAT: A3
		DRAWN: LAH	DATE: 06.06.16
		CHECKED:	DATE:

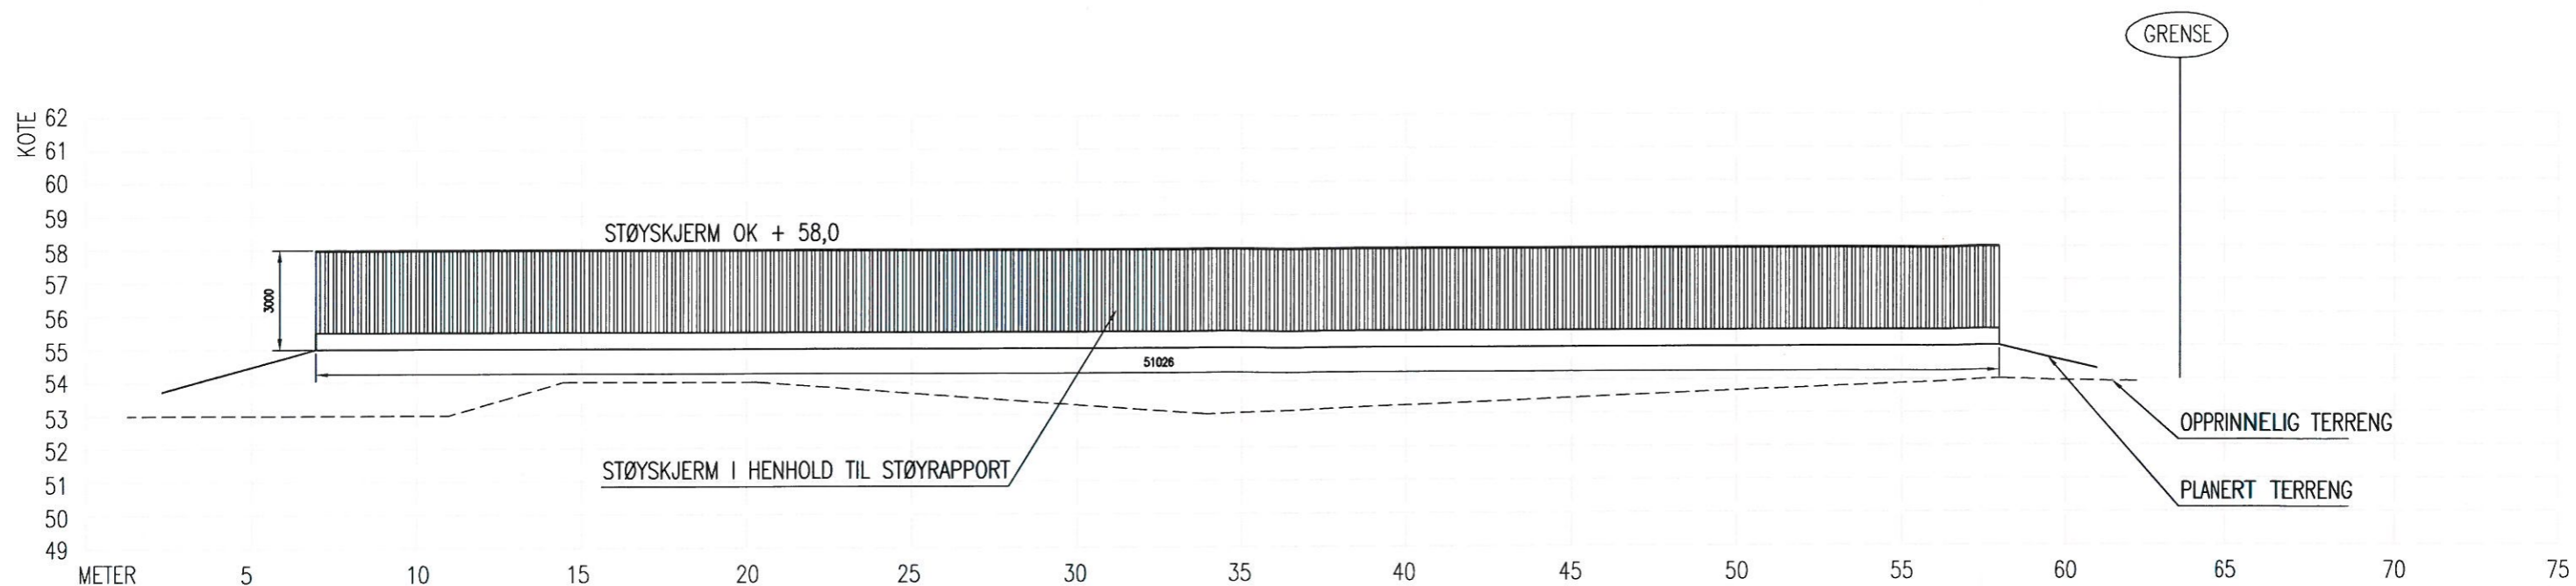

PROFIL 1 STØYSKJERM

DATE/SIGN	OBS! * TEGNINGEN KAN PRINTES I FEIL SKALA * IKKE TA MÅL DIREKTE PÅ TEGNING * BRUK BARE OPPGITTE MÅL	I HENHOLD TIL LOWERK ER DENNE TEGNINGEN ARKOCONSULT AS SIN EIENDOM. DENNE TEGNINGEN KAN IKKE BLI BRUKT, OFFENTLIGGJORT ELLER GIS VIDERE TIL TREDJEPART UTEN VÅRT SKRITLIGE SAMTYKKE. OVERTREDELSE AV DETTE KAN SØKSMÅL.	
	BOLIG & EIENDOM AS ALVERFLATEN 137/188, LINDÅS	REVISION/DATE:	
REV. DESCRIPTION	2, 4 OG 6 MANNSBOLIGER PROFIL STØYSKJERM	PROJECT NO.: 2014164	
	 ARKOCONSULT AS, Postboks 103, 5291 Valest.f. Tel.: 56390003 – Fax.: 56191130 – Mob.: 93241511 Mail: post@arkoconsult.no – Org.nr.: 997089782 MVA	DRAWING NO.: 20714164A06	
		SCALE: 1:200	FORMAT: A3
	DRAWN: LAH	DATE: 08.01.16	
	CHECKED:	DATE:	