

Skilt	Nummer	Farge	Klasse	Størrelse		Utstyr		Høgde	Antall	Vedtak	Merknad
				Skilt (mm)	Tekst (mm)	Montering	Fundament				
	362.50		2					200cm	16 ++		Plassering tilpasses på stedet. Skilt skal settast opp kvar 500m. Det kan være behov for å sette opp fleire skilt for å overholde krav til avstand mellom skilt enn det som er vist på situasjonsplanen.
	368		2					200cm	2		Plassering tilpasses på stedet
	109.0								2		Oppmerket fartshump, plassering tilpasses på stedet.
	362.30		2					200cm	1		

- Målte Grenser
- Regulerings Grenser
- Ulføinert grenser
- Terrengmålte grense
- Konstruert grensepunkt
- Bolig
- Bustad m. leilighet
- Våningshus
- Store bustader
- Hytte/feriehus
- Garasje/ubhus
- Industilager
- Andre bygg

Beliggenhet og høyer må oppfattes som orienterende.




Lindås kommune  
Godtata avdeling

Dato: 2016.06.06  
Skje: 1111



Målestokk  
1:15000

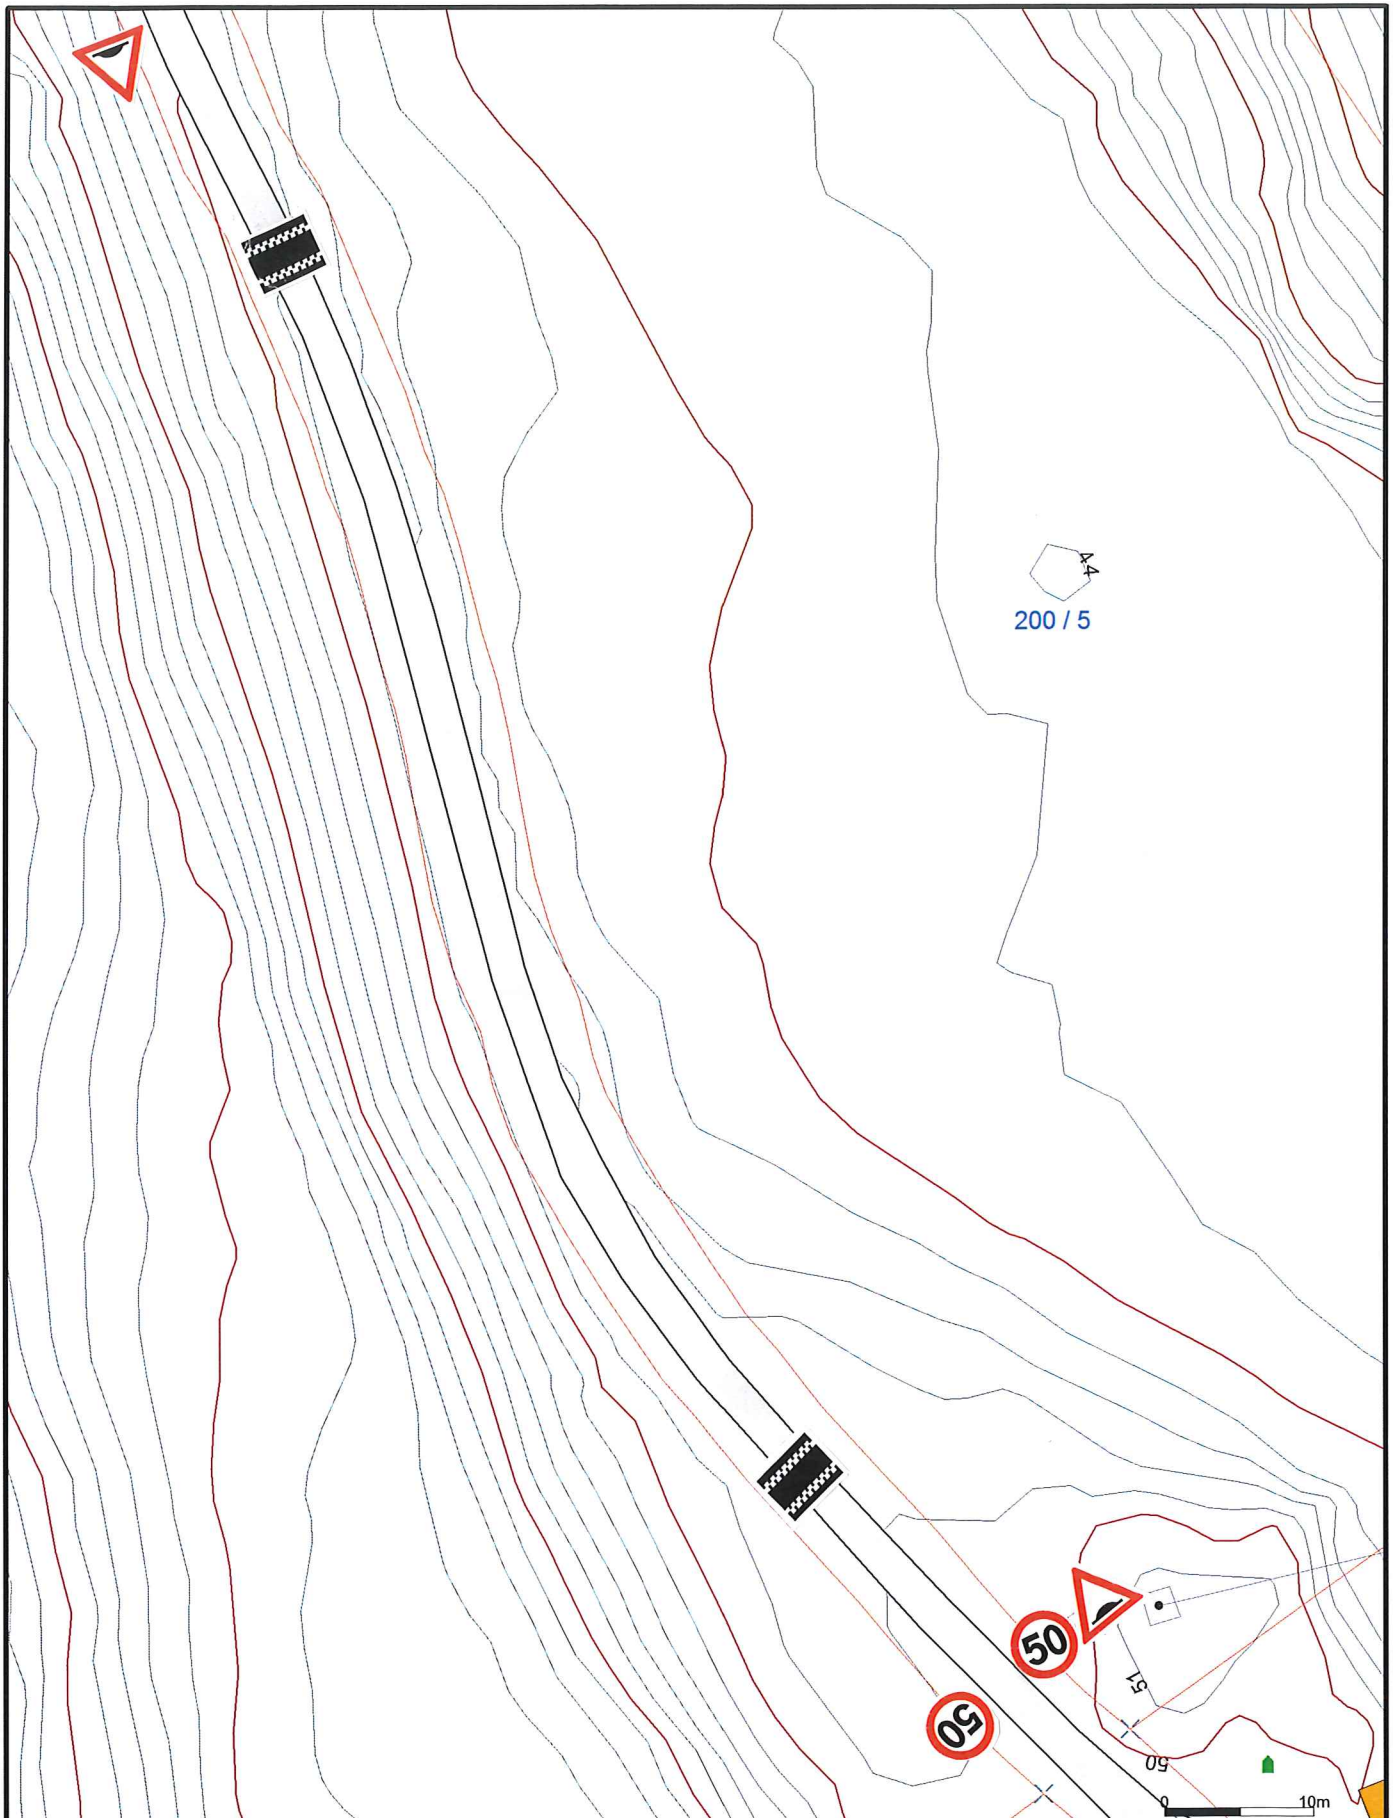

	Målte Grenser		Storre bustader
	Registrerte Grenser		Hytte/feriehus
	Udefinert grense		Garasje/uthus
	Terrengmålte grense		Industri/lager
	Konstruert grensepunkt		Andre bygg
	Bolig		
	Bustad m/leilighet		
	Våningshus		

Beliggenhet og høyder må oppfattes som orienterende.



Lindås kommune  
Geodata avdeling



Dato: 2016.06.07  
Sign: lili

Vedlegg 1

Målestokk  
1:500