



Tegningsnr.: 10.100.06

Revisjon nr.:

Type tegning: Illustrasjon

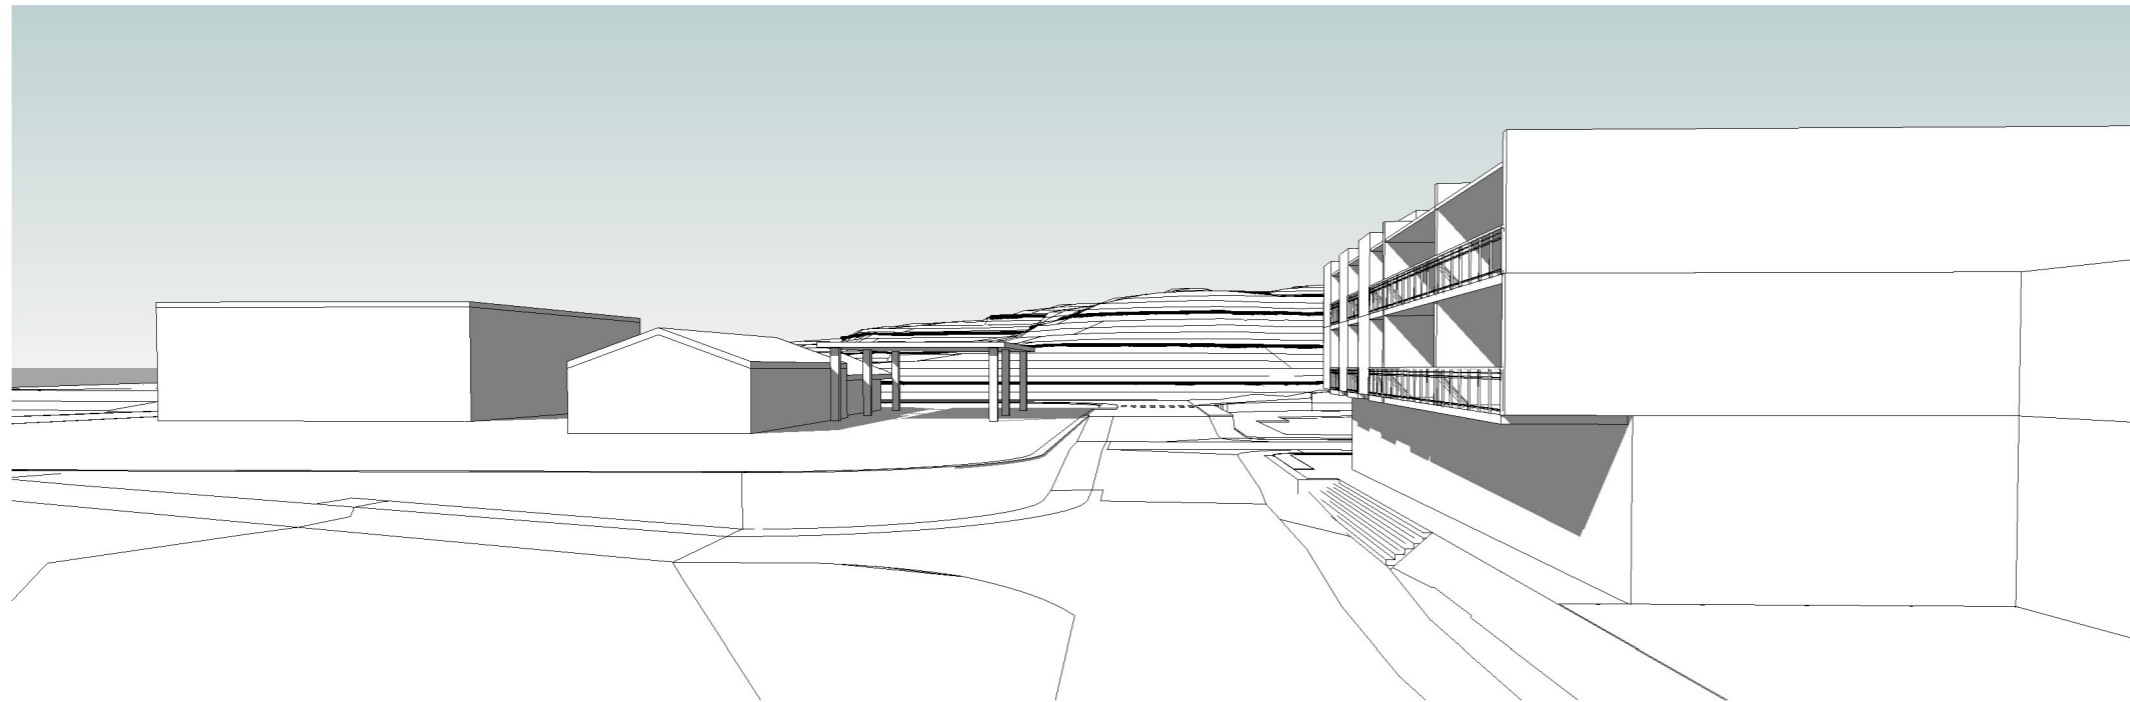

Prosjekteringsgruppe:  
ARK :  
RIB :  
RIV :  
RIE :  
RIBr :  
RIAku :

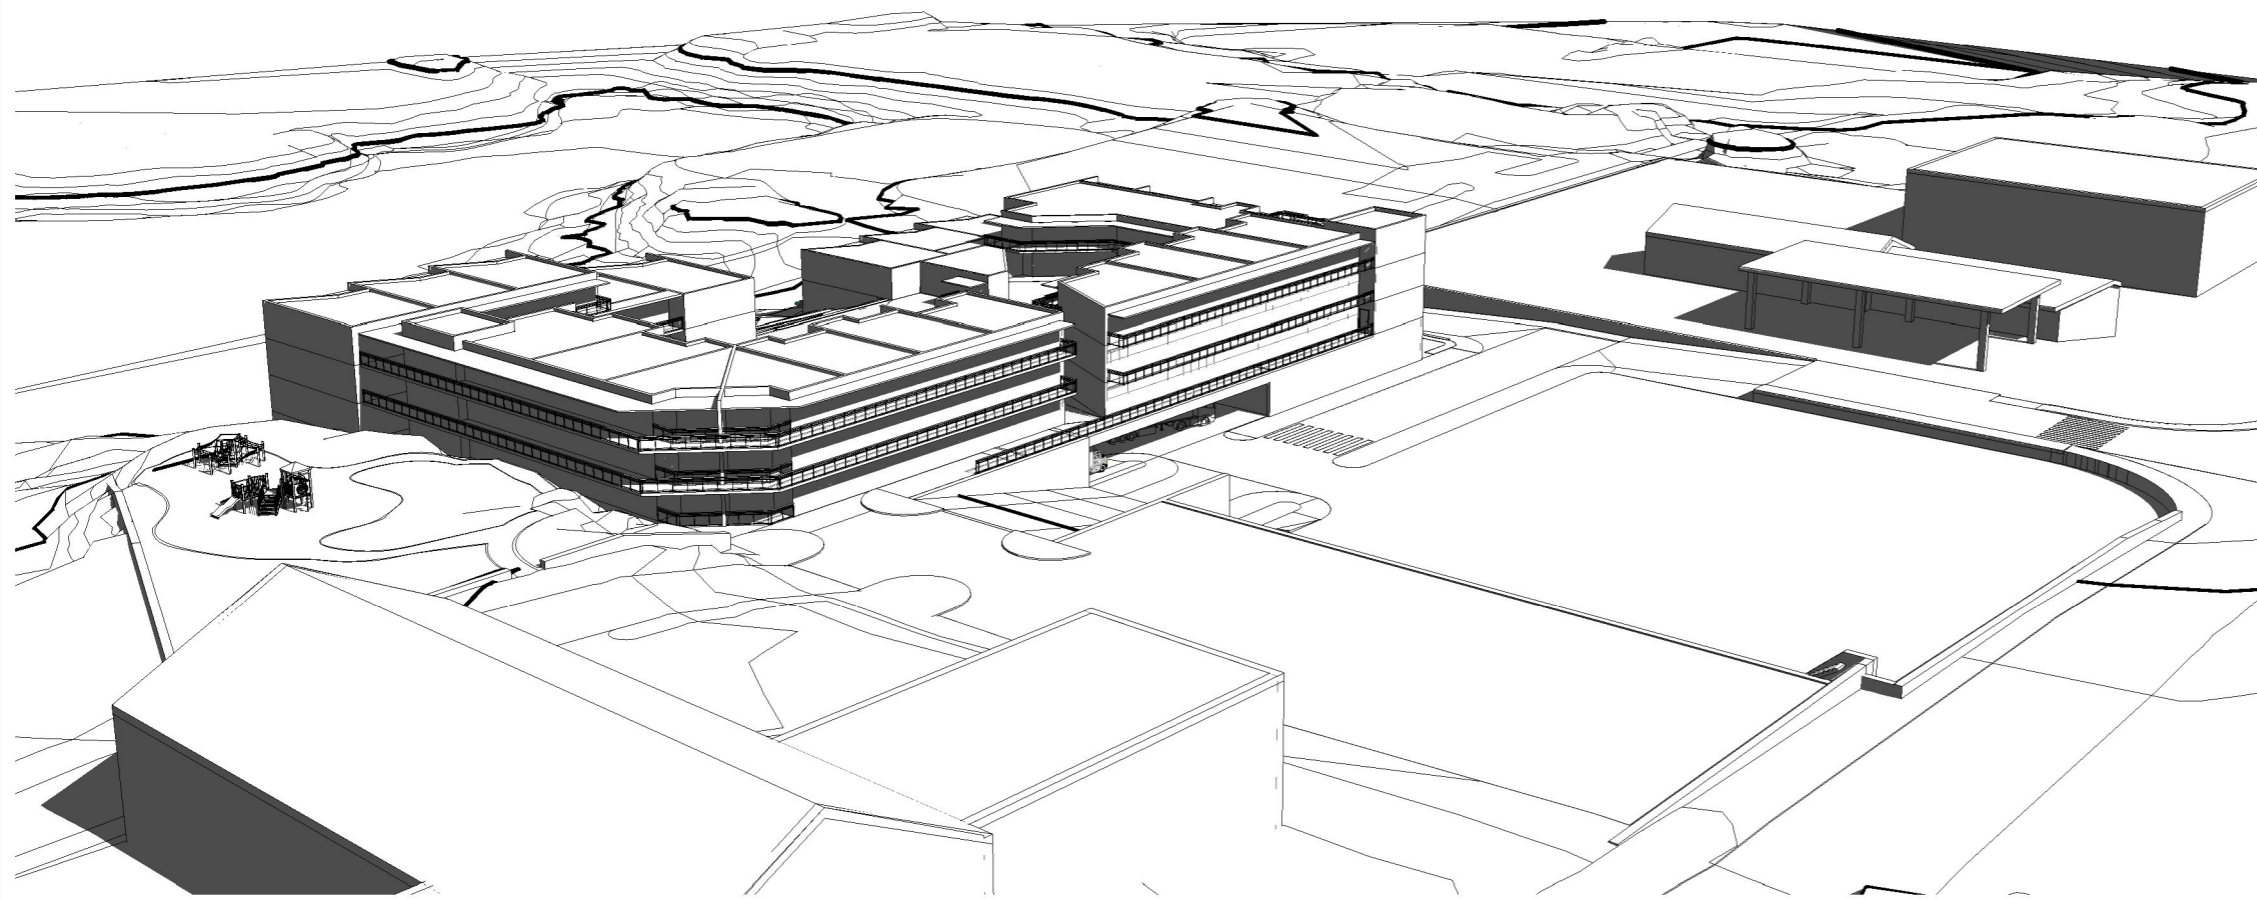

Rev.	Dato	Beskrivelse	Sign	Kontr

Fase: Skisse

Lokalisering:

Tittel: Kvassnesvegen  
Enter address here

Tegn.: Author	Rev.
Dato: 05/13/16	
Format:	
Målestokk:	
Kontroll prosjekt	
Sign.: Designer	Kontroll: Checker

Prosjektnr.: 761	Tegningsnr.: 10.100.06
------------------	------------------------

Type tegning: Illustrasjon

**ARKITEKT ROLV EIDE AS**  
 Tel: 58332380  
 Postboks 325 5343 Straume  
 E-post: post@arkrolveide.no  
 www.arkrolveide.no

Utskriftsdato: 13.05.2016 11:41:31