


SNITT A-A

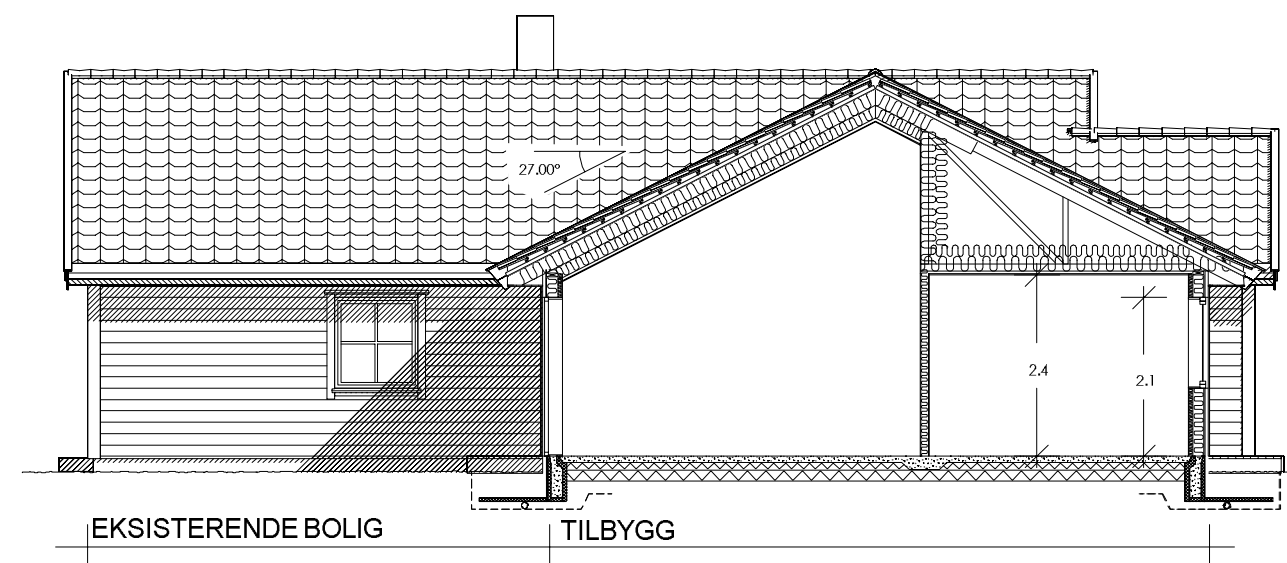

SNITT B-B

AREAL	BRA	P-Rom
Bileilighet		
Underetasje/Kjeller		
Hovedplan/1. etg.	75.0	64.0
Loftplan/2. etg.		
Garasje/Carport/Utv. bod		
Åpent verb. areal	10.3	
SUM Hovedleilighet	85.3	64.0
Loft-bredde ved 1,9m høyde:		
Bebygd areal, BYA :	93.6	
Diverse :		

SG-IU	Sikkerhetsglass innside/utside
SG-I	Sikkerhetsglass innside
SG-U	Sikkerhetsglass utside
Vindu f.o.m. andre etg. skal ha barnesikring	

Målsetting på utside stenderverk/mur

For isolasjonsmengder og U-verdier, se varmetapsberegning

Tegning/prosjektering er ikke kontrollert mot plassering i terreng.

A Byggesøknadstegninger

Rev.nr.: Rev.:

BBW 23.05.16 MAB

Tegn. / Dato: Kontr.:

Tiltakshaver : Thomas og Merete Ottesen
 Byggeplass : Erstadveien 129, Alversund
 Kommune : Lindås

Nr. **A01+**

Målestokk: 1:100 DAK av: BBW Dato: 18.05.16 Kontr.: Dato: 18.05.16 Arkivnr.:17614

Tegning
 PLAN/SNITT

Hustype
 TILBYGG



Arkitekt:

Denne tegning tilhører Nordbohus AS. Etterligning kfr. lov om åndsverk av 12.5.1961.