


EKSISTERENDE BOLIG
FASADE MOT NORD

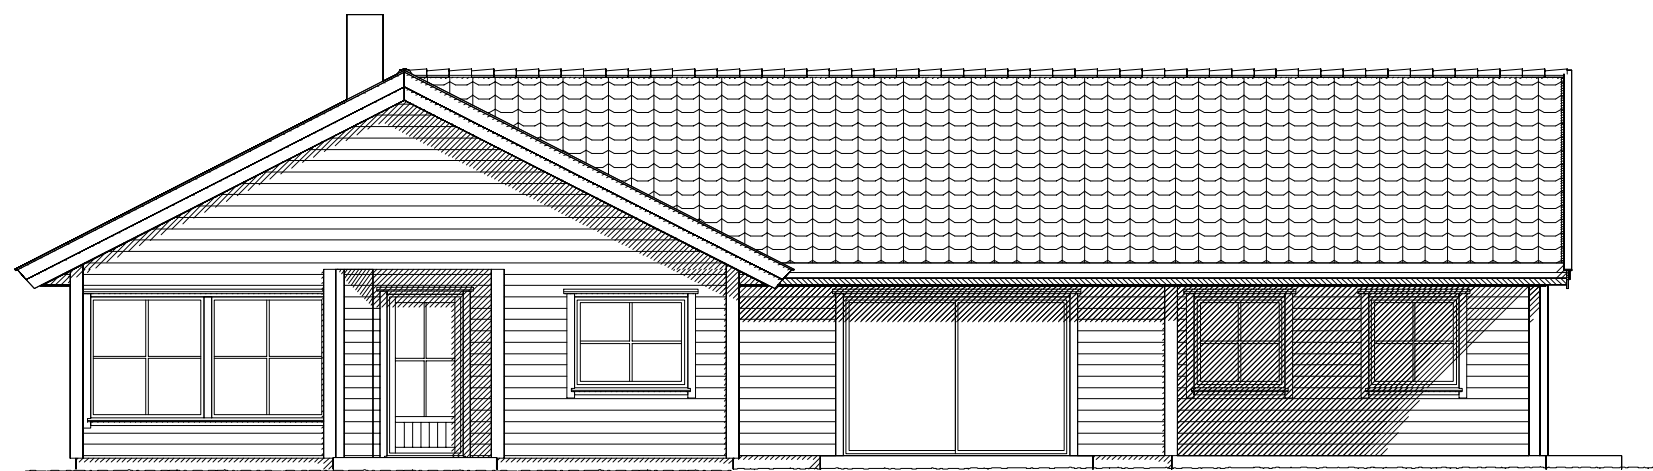

EKSISTERENDE BOLIG TILBYGG
FASADE MOT VEST

A Byggesøknadstegninger
Rev.nr.: Rev.:

BBW 23.05.16 MAB
Tegn. / Dato: Kontr.:

Tiltakshaver : Thomas og Merete Ottesen
Byggeplass : Erstadveien 129, Alversund
Kommune : Lindås

Nr. **A05+**

Målestokk: 1:100 DAK av: BBW Dato: 18.05.16 Kontr.: Dato: 18.05.16 Arkivnr.:17614

Tegning
FASADER

Hustype
TILBYGG

