


Sak 343/76

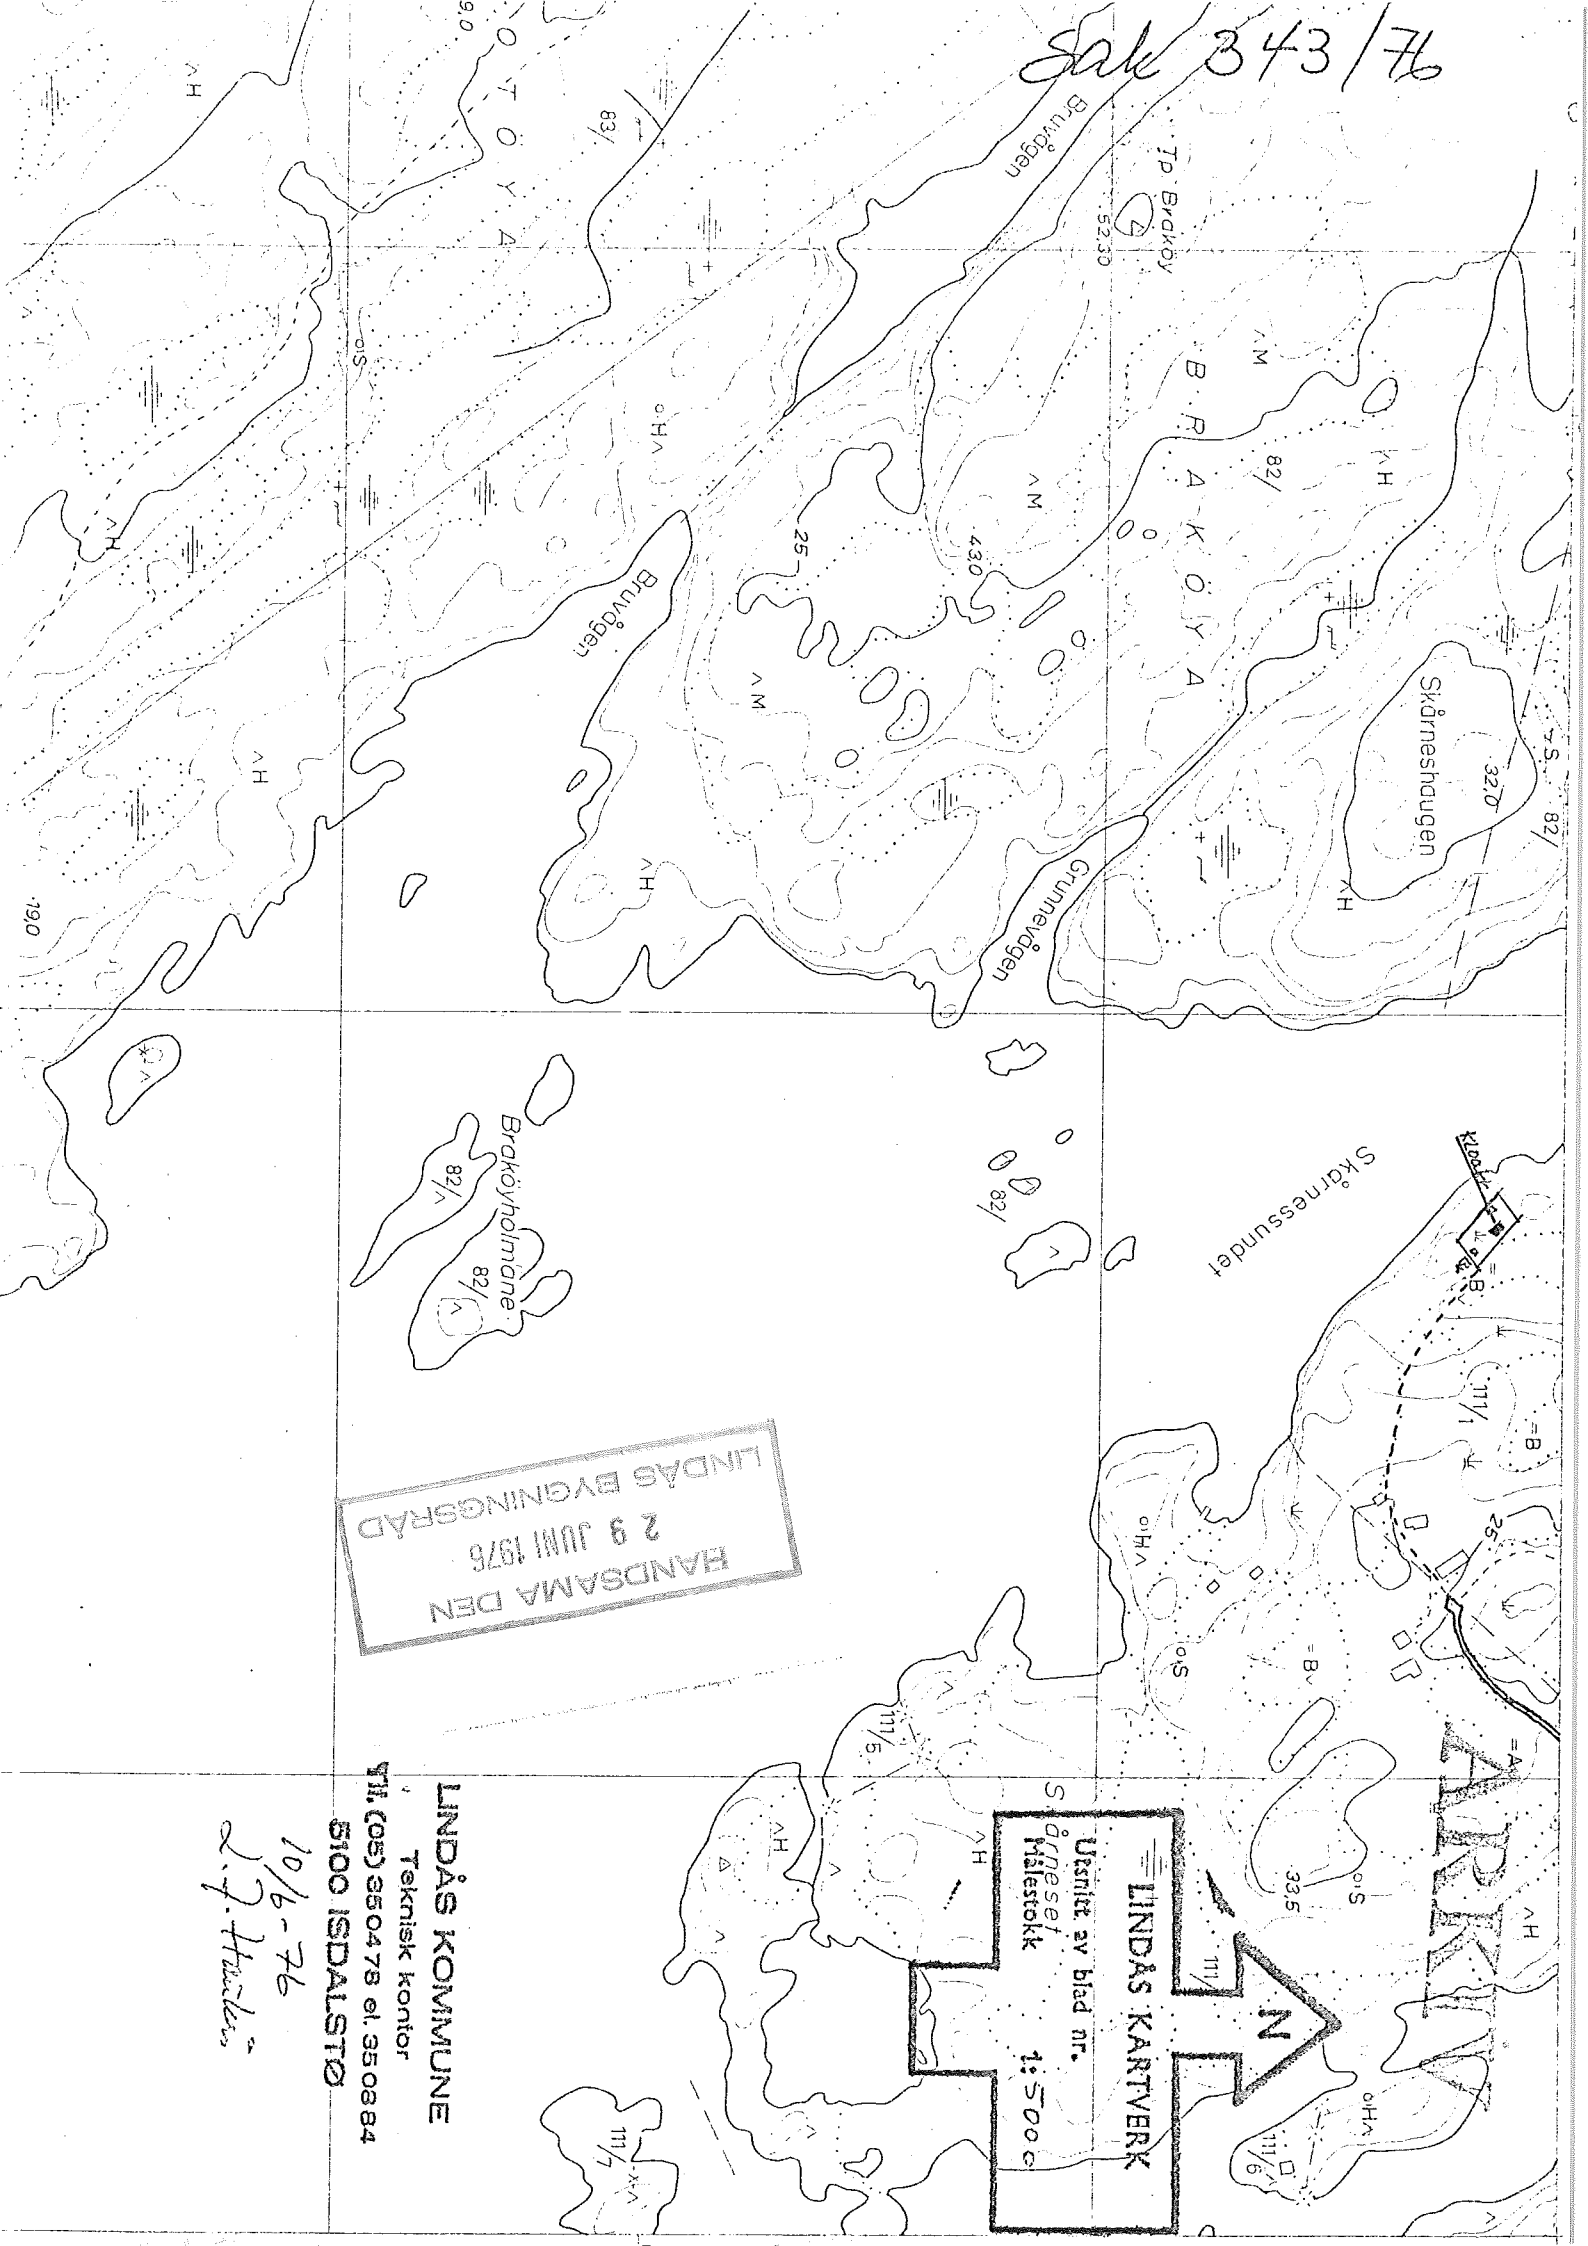

HANDSAMMA DEN  
29 JUNI 1976  
LINDÅS BYGNINGSRÅD

LINDÅS KARTVERK  
Utsnitt av blad nr.  
Ørnesei  
Målestokk 1:5000



LINDÅS KOMMUNE  
Teknisk kontor  
Tlf. (05) 350473 el. 350884  
5100 ISDALSTØ

10/6-76  
L. J. Havelin

