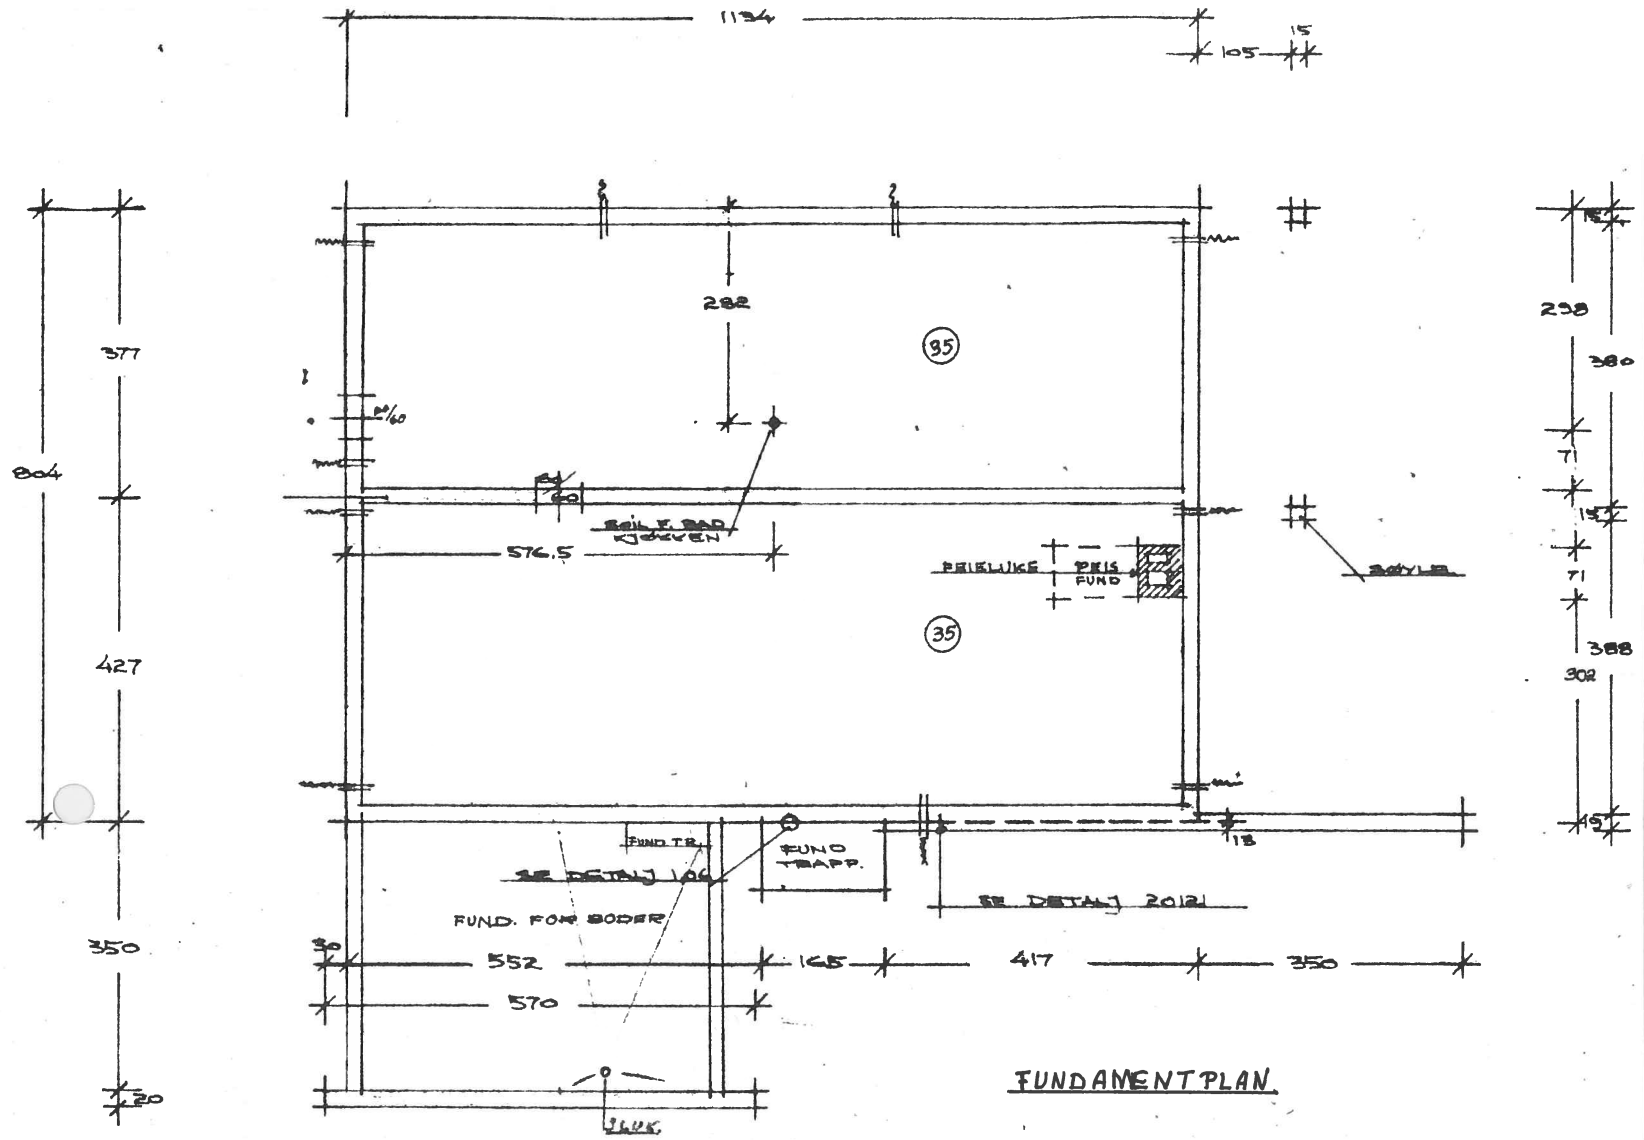

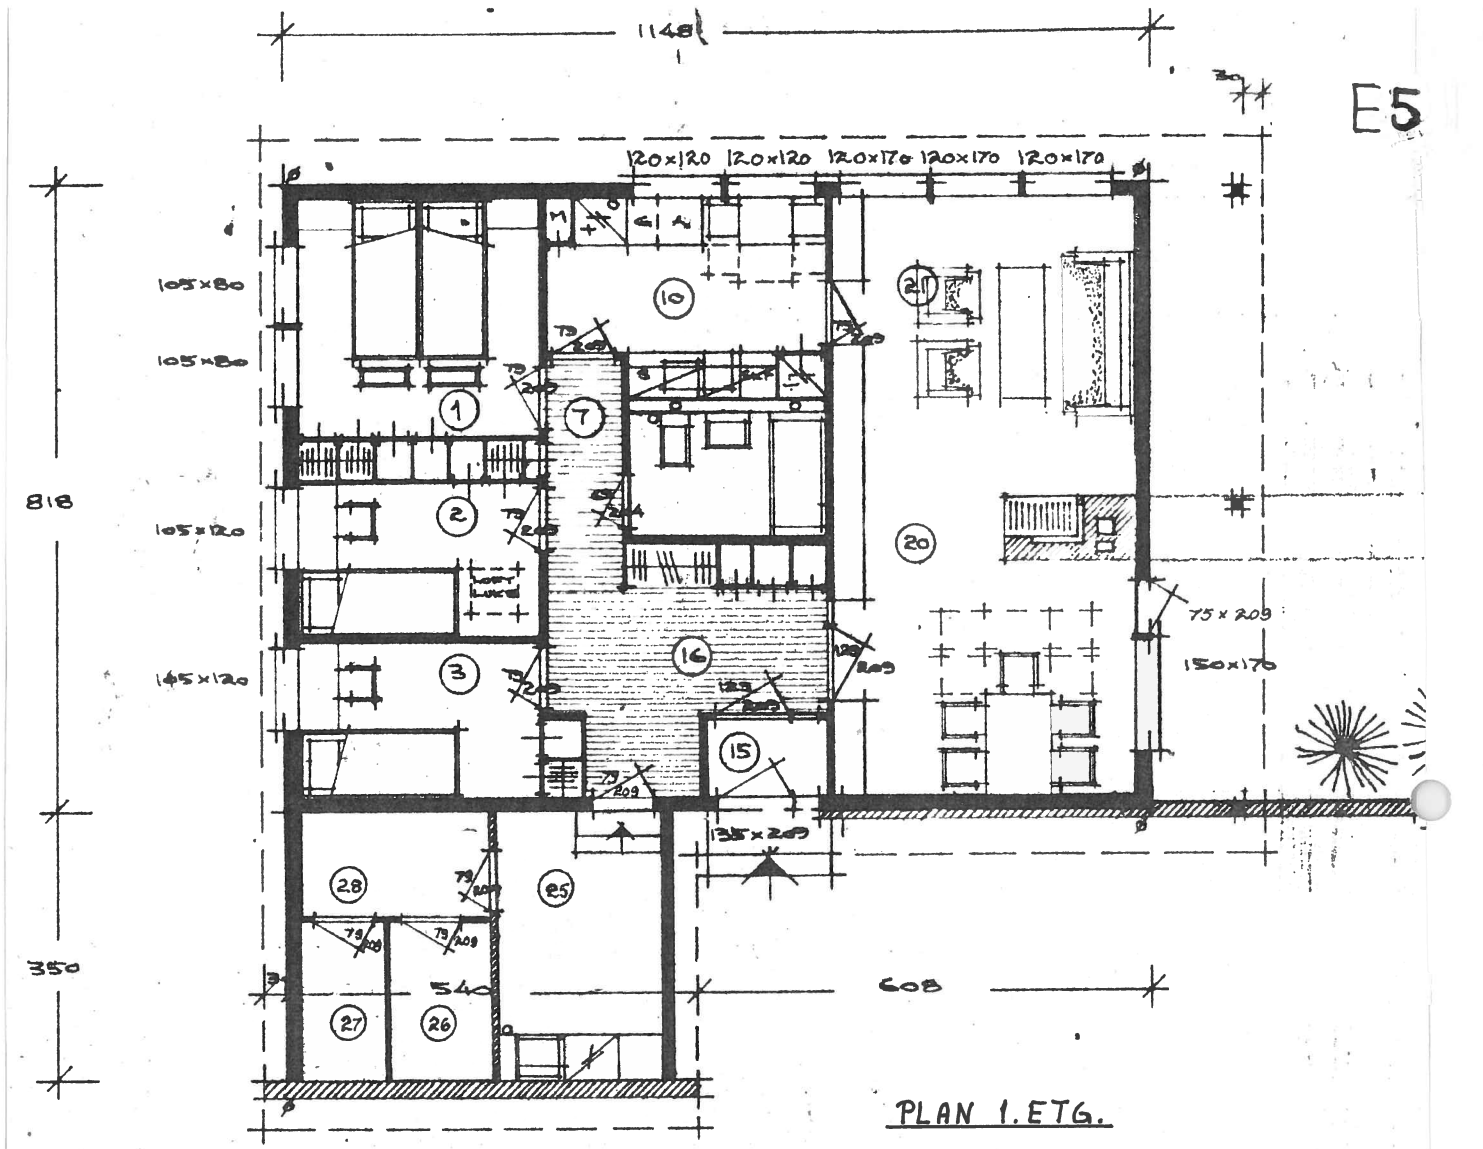

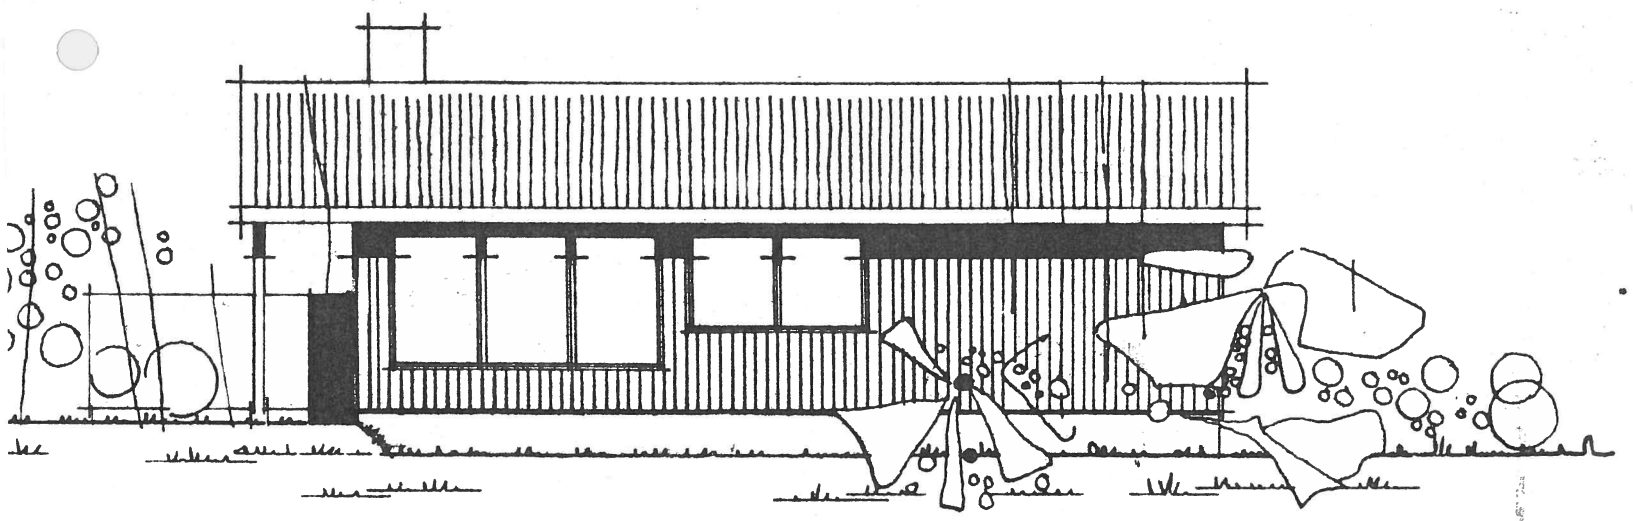

FASADE MOT SØR-AUST

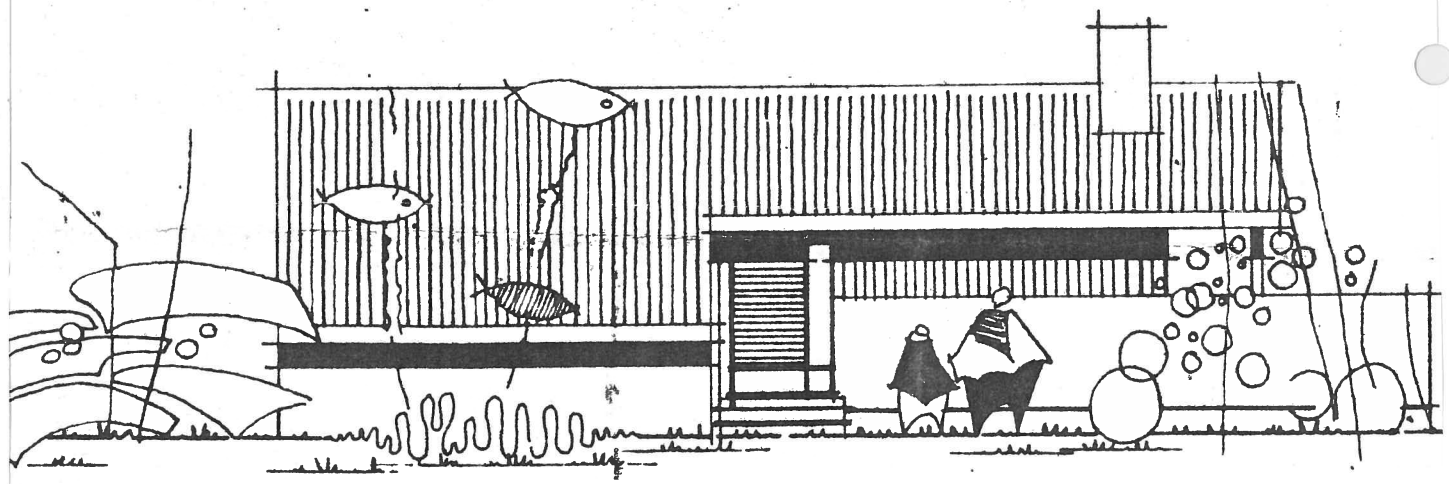

FASADE MOT NORD-VEST

Tiltakshaver:
NINA ASKELAND HAY

Tegning:
PLAN OG FASADER EKSISTERENDE

Dato: 20.05.2015	Konstr./Tegnet: O.H.	Målestokk: 1:100	Tegn nr: 104
Rev:	G.nr/B.nr: 214/126	Kommune: Lindås	

Kålås & Sønn byggevarehandel AS
Sauvågen 83, 5915 Hjelmås
Tlf 56353370, Faks 56353481