

Situasjonsplan for tomt nr.:

g.nr.: 106

b.nr.:

02.155 27.03.00

Byggekomune : Lindås

Tomtemål : 1000 m²


Arkiv nr. 106-1

Navn : Hans Rune Korneliussen

Adresse: Loddefjordvn. 24, 5071

Loddefjord

LINDÅS KOMMUNE
TEKNISK SJEF
02.155 27.03.00
Arkiv nr. 106-1

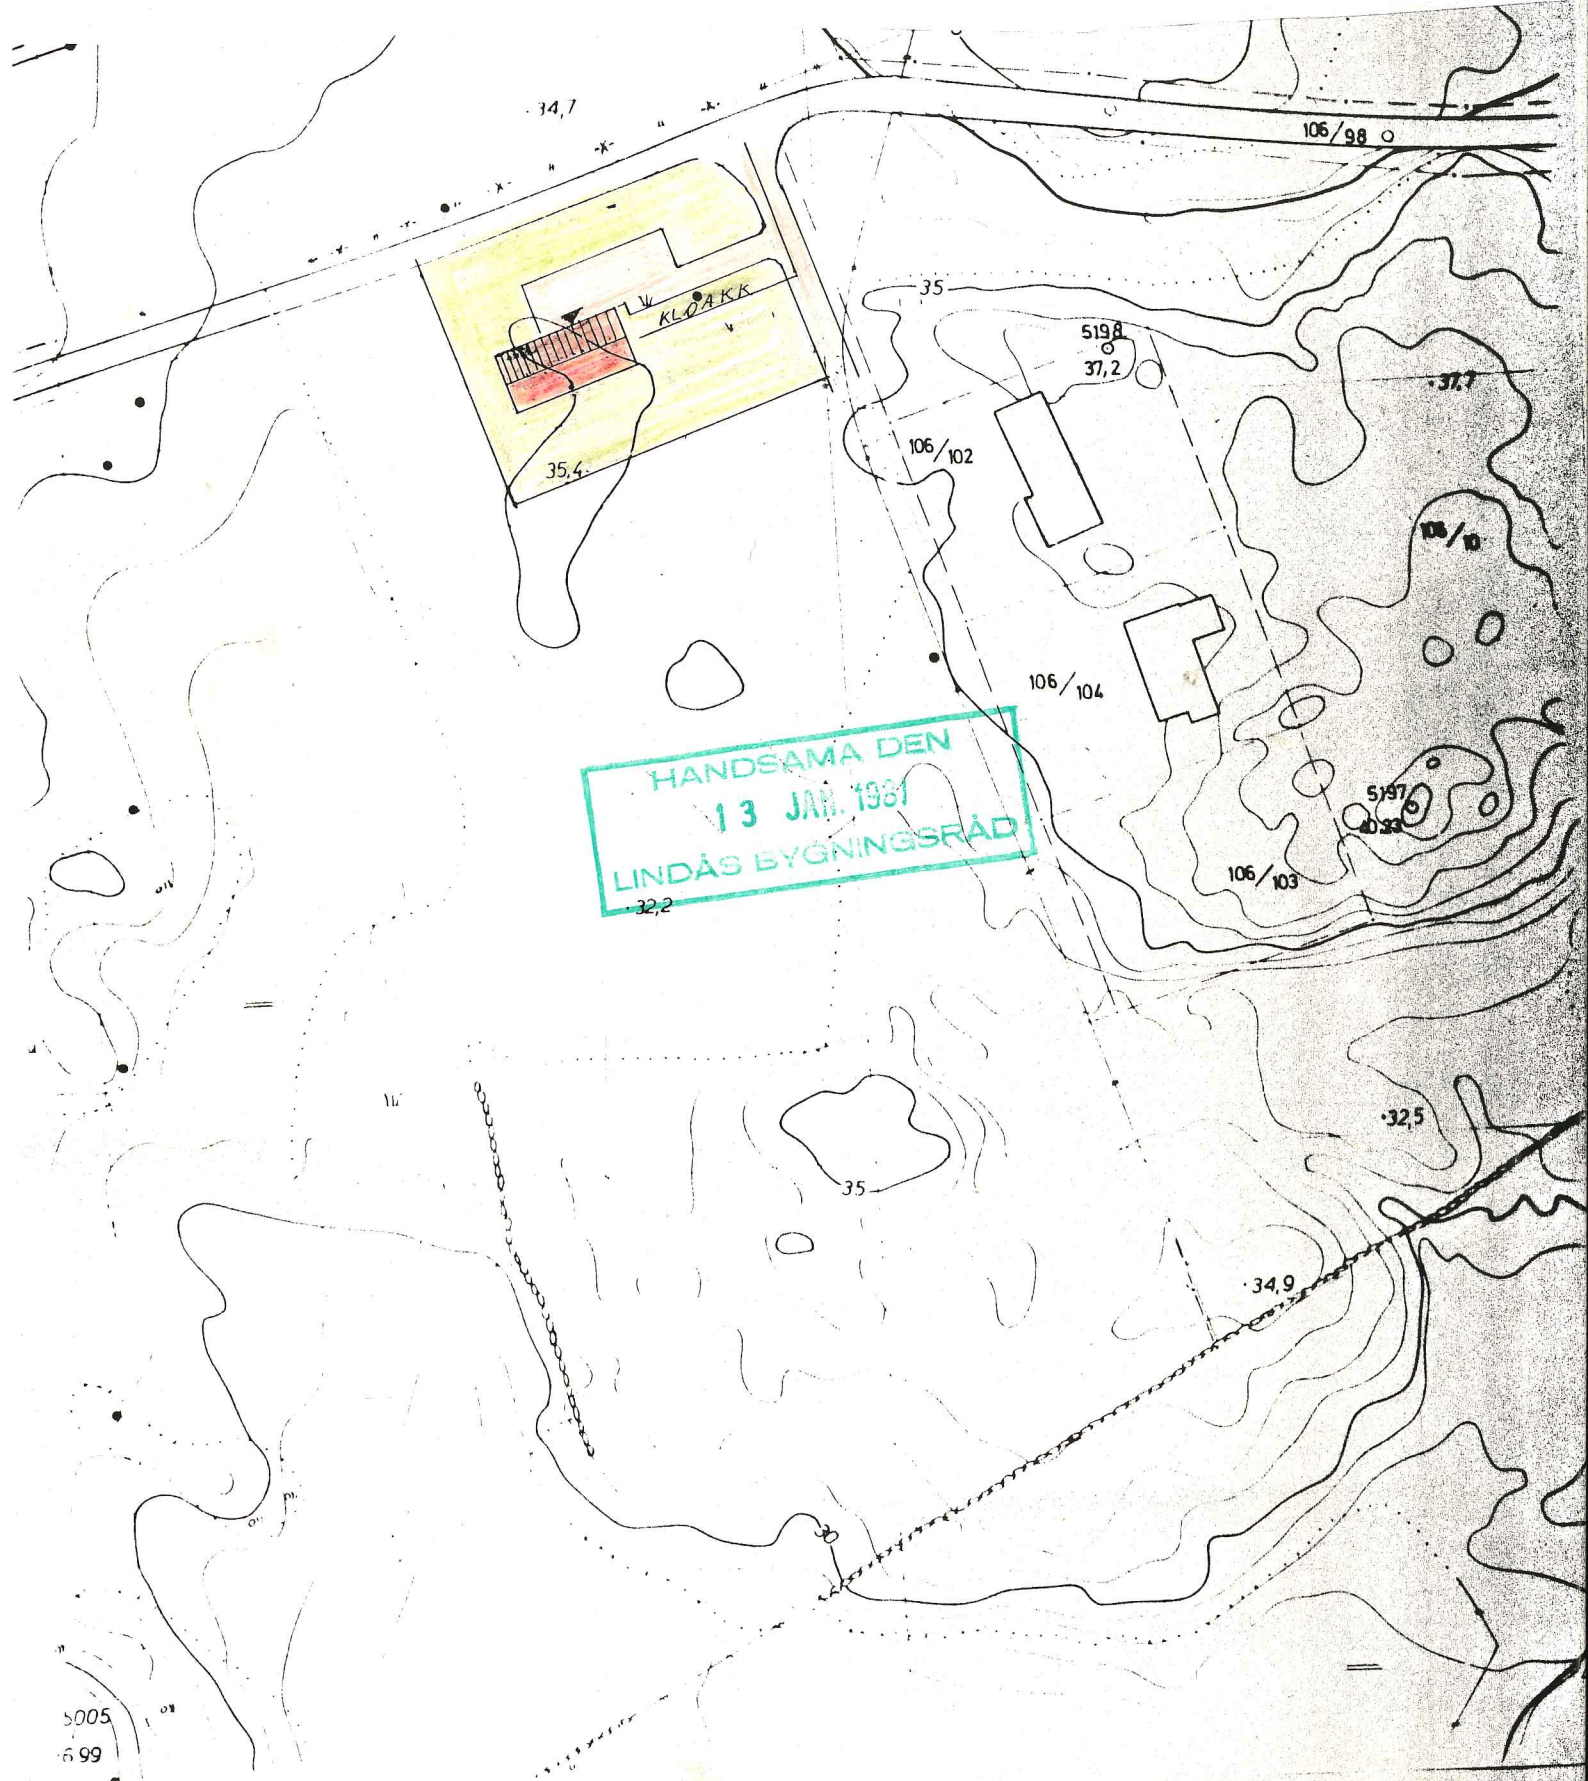

HANDSAMT DEN
13 JAN. 1987
LINDÅS BYGNINGSRÅD

5005
699