



Fasade mot S

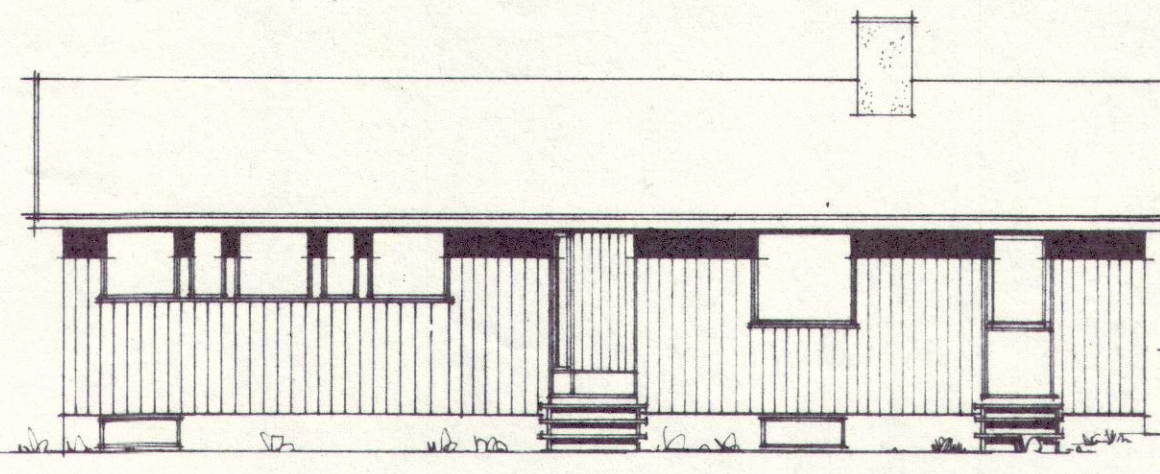


Fasade mot N

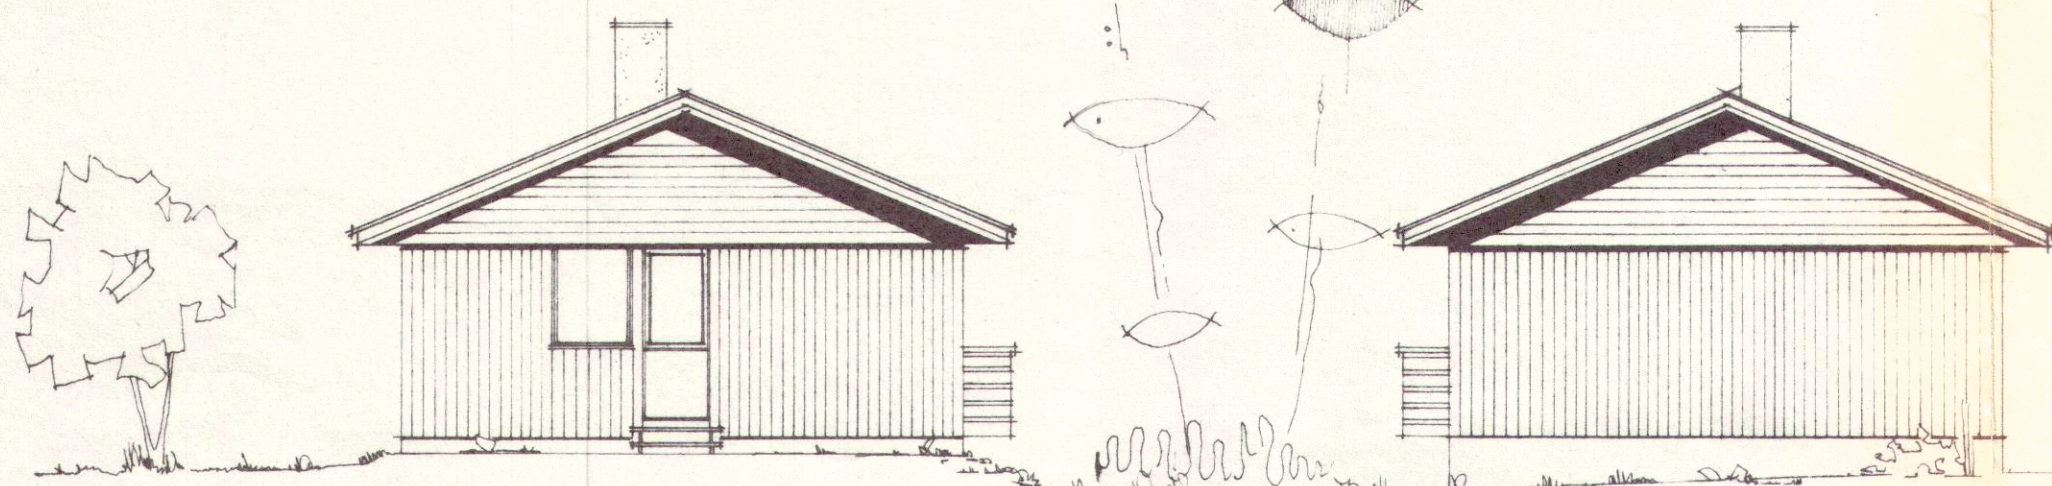


Fasade mot V

Fasade mot Ø

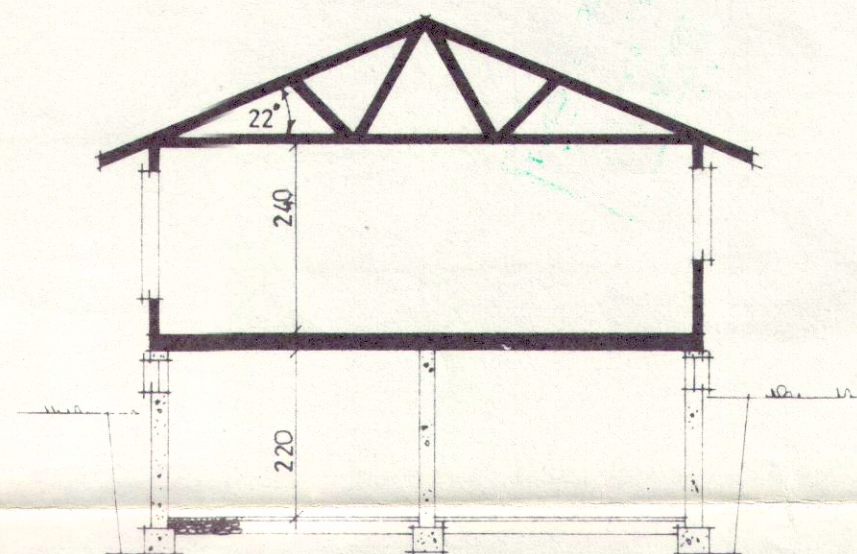



Snitt

ORIENTERING AV HUSET
M 1:1000

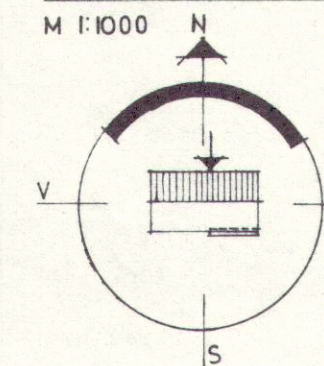


HUSETS ORIENTERING ER BEST
MED INNGANG MOT NORD-VEST
NORD ELLER NORD-ØST

EKS PÅ PLASSERING MED GARASJE

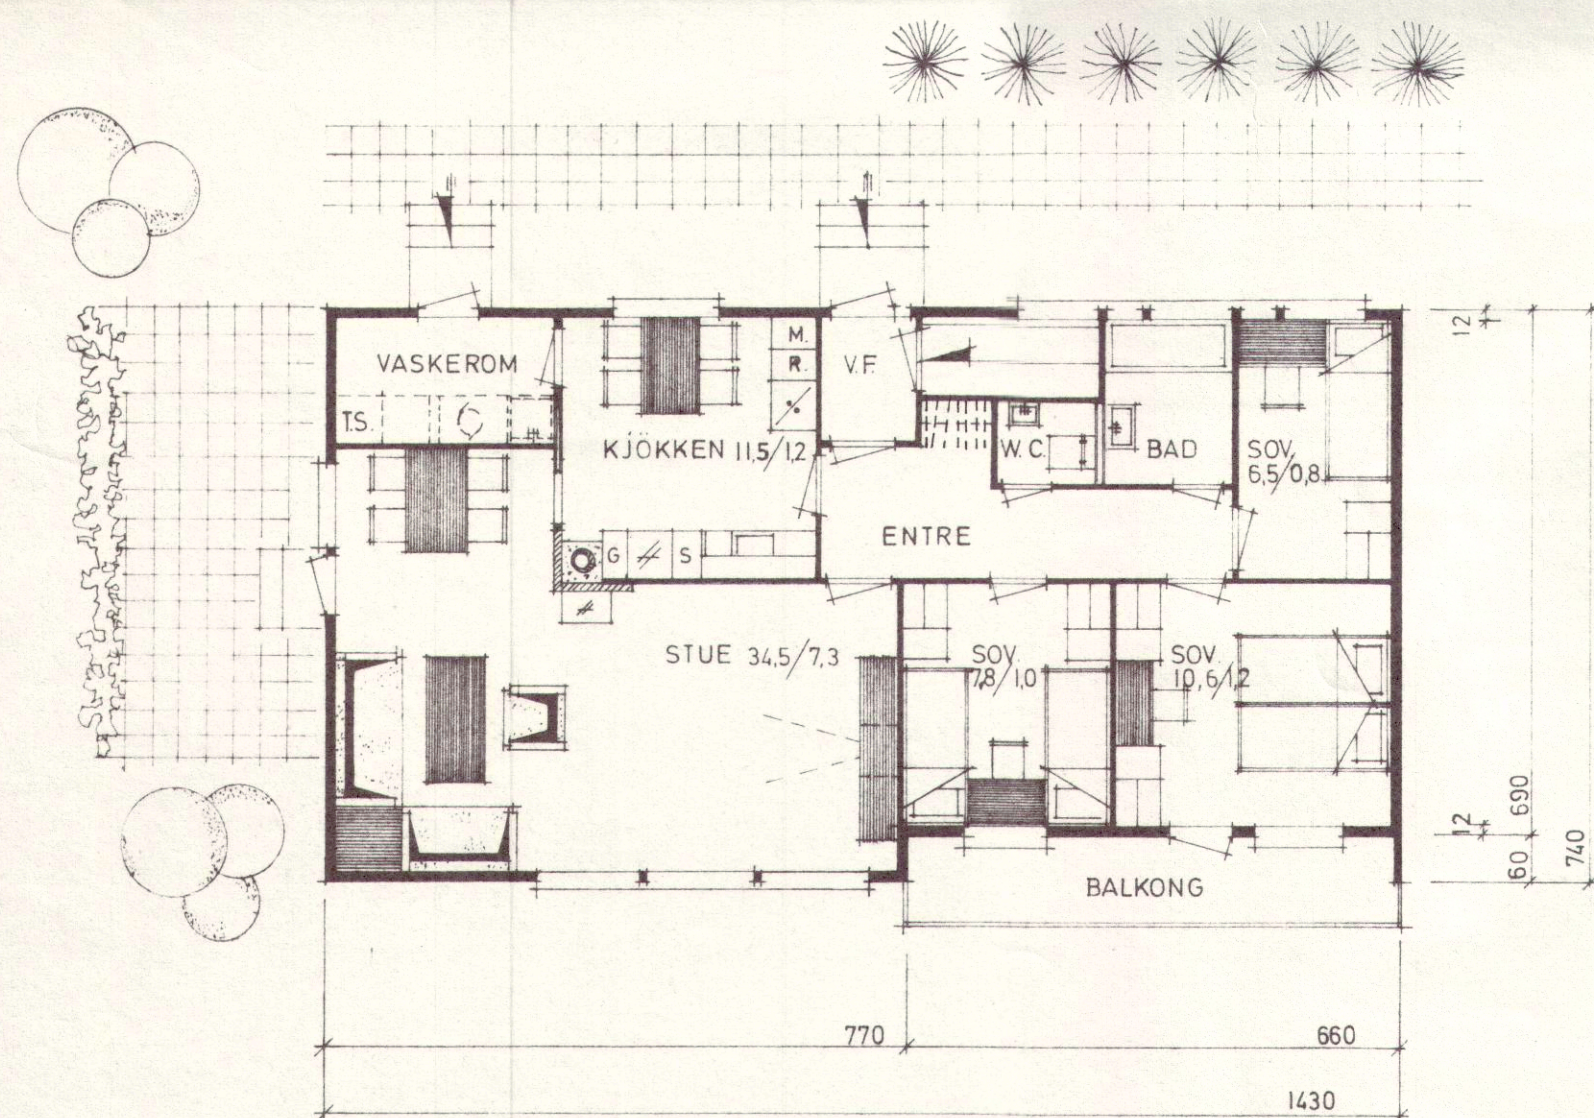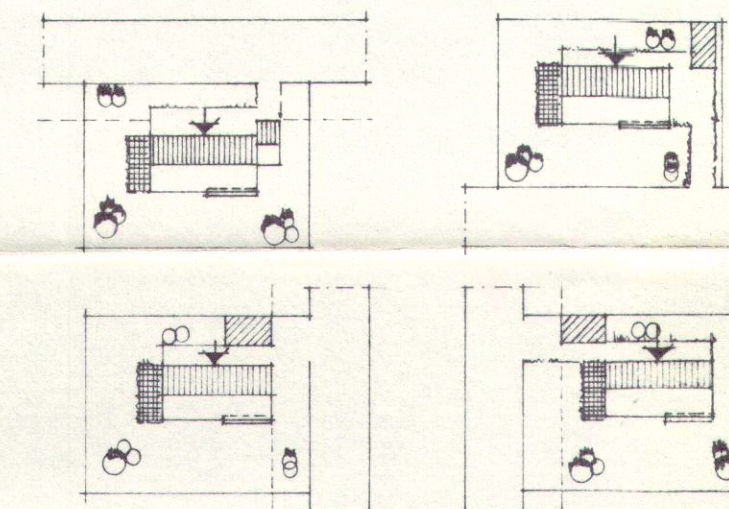

Etasjeplan

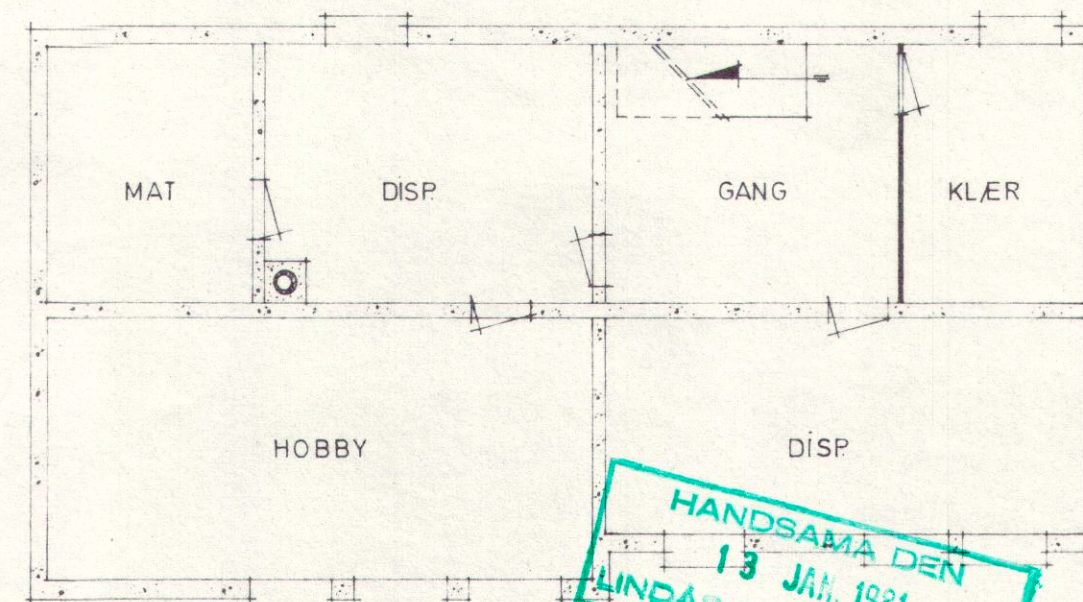

Kjellerplan

HUSTYPE
FRITTLIGENDE MED KJELLER
TOMT
FLATT ELLER SVAKT SKRÅNENDE
PLANLØSNING
VINKELSTUE I FORBINDELSE MED
TERRASSE
3 SOVEROM MED 5 SENGE PLAGSER
LUFTEBALKONG
BAD OG W.C. ADSKILT
VASKEROM MED EGEN INNGANG I
FORBINDELSE MED KJØKKEN

HANDSAMÅ DEN
13 JAN. 1981
LINDAS BYGNINGSRÅD

LINDAS KOMMUNE
TEKNISK AVD.
00040 080101
Arkiv nr. 106-

ARKIV

TYPE 63 A

HORDALANDHUS

HANS RUNE KORNELIUSSEN

HUSBANKENS REG. NR. 035-77

NUV. TERRENG ---
ENDR. TERRENG - - -

LEIEAREAL		
INN.MÅL	14,06 x 7,16	= 100,67 m ²
÷ INN.TR.	6,60 x 0,60	= 3,96 "
÷ VINDFANG	1,60 x 1,40	= 2,24 "
		= 94,47 m ²

ARKITEKT
HARALD HEGGHEIM
2340 LØTEN

MÅL	DATO	13-2-74
1:100	REV.	
TEGN.	H. Heggheim	
LANGENES BYGG HELGE LANGENES		