

Skilt	Nummer	Farge	Klasse	Størrelse		Utstyr		Høyde	Antall	Vedtak	Merknad
				Skilt (mm)	Tekst (mm)	Montering	Fundament				
	362.50		2					200cm	16 ++		Plassering tilpasses på stedet. Skilt skal settest opp kvar 500m. Det kan vere behov for å sette opp fleire skilt for å overholde krav til avstand mellom skilt enn det som er vist på situasjonsplanen.
	368		2					200cm	2		Plassering tilpasses på stedet
	109.0								2		Oppmerket fartshump, plassering tilpasses på stedet.
	362.30		2					200cm	1		

- Miljø Grenser
- Regjeringens Grenser
- Utdelt grense
- Terrengmålte grense
- Konstruert grensepunkt
- Bølg
- Bustd m/leilighet
- Våningshus
- Store bustader
- Fjytteferiehus
- Garasjehus
- Industrilager
- Andre bygg

Beliggenhet og høyder må oppfattes som orienterende.




Lindås kommune
Geodata avdeling

Dato: 2016.06.06
Skje: 1311



Målestokk
1:15000

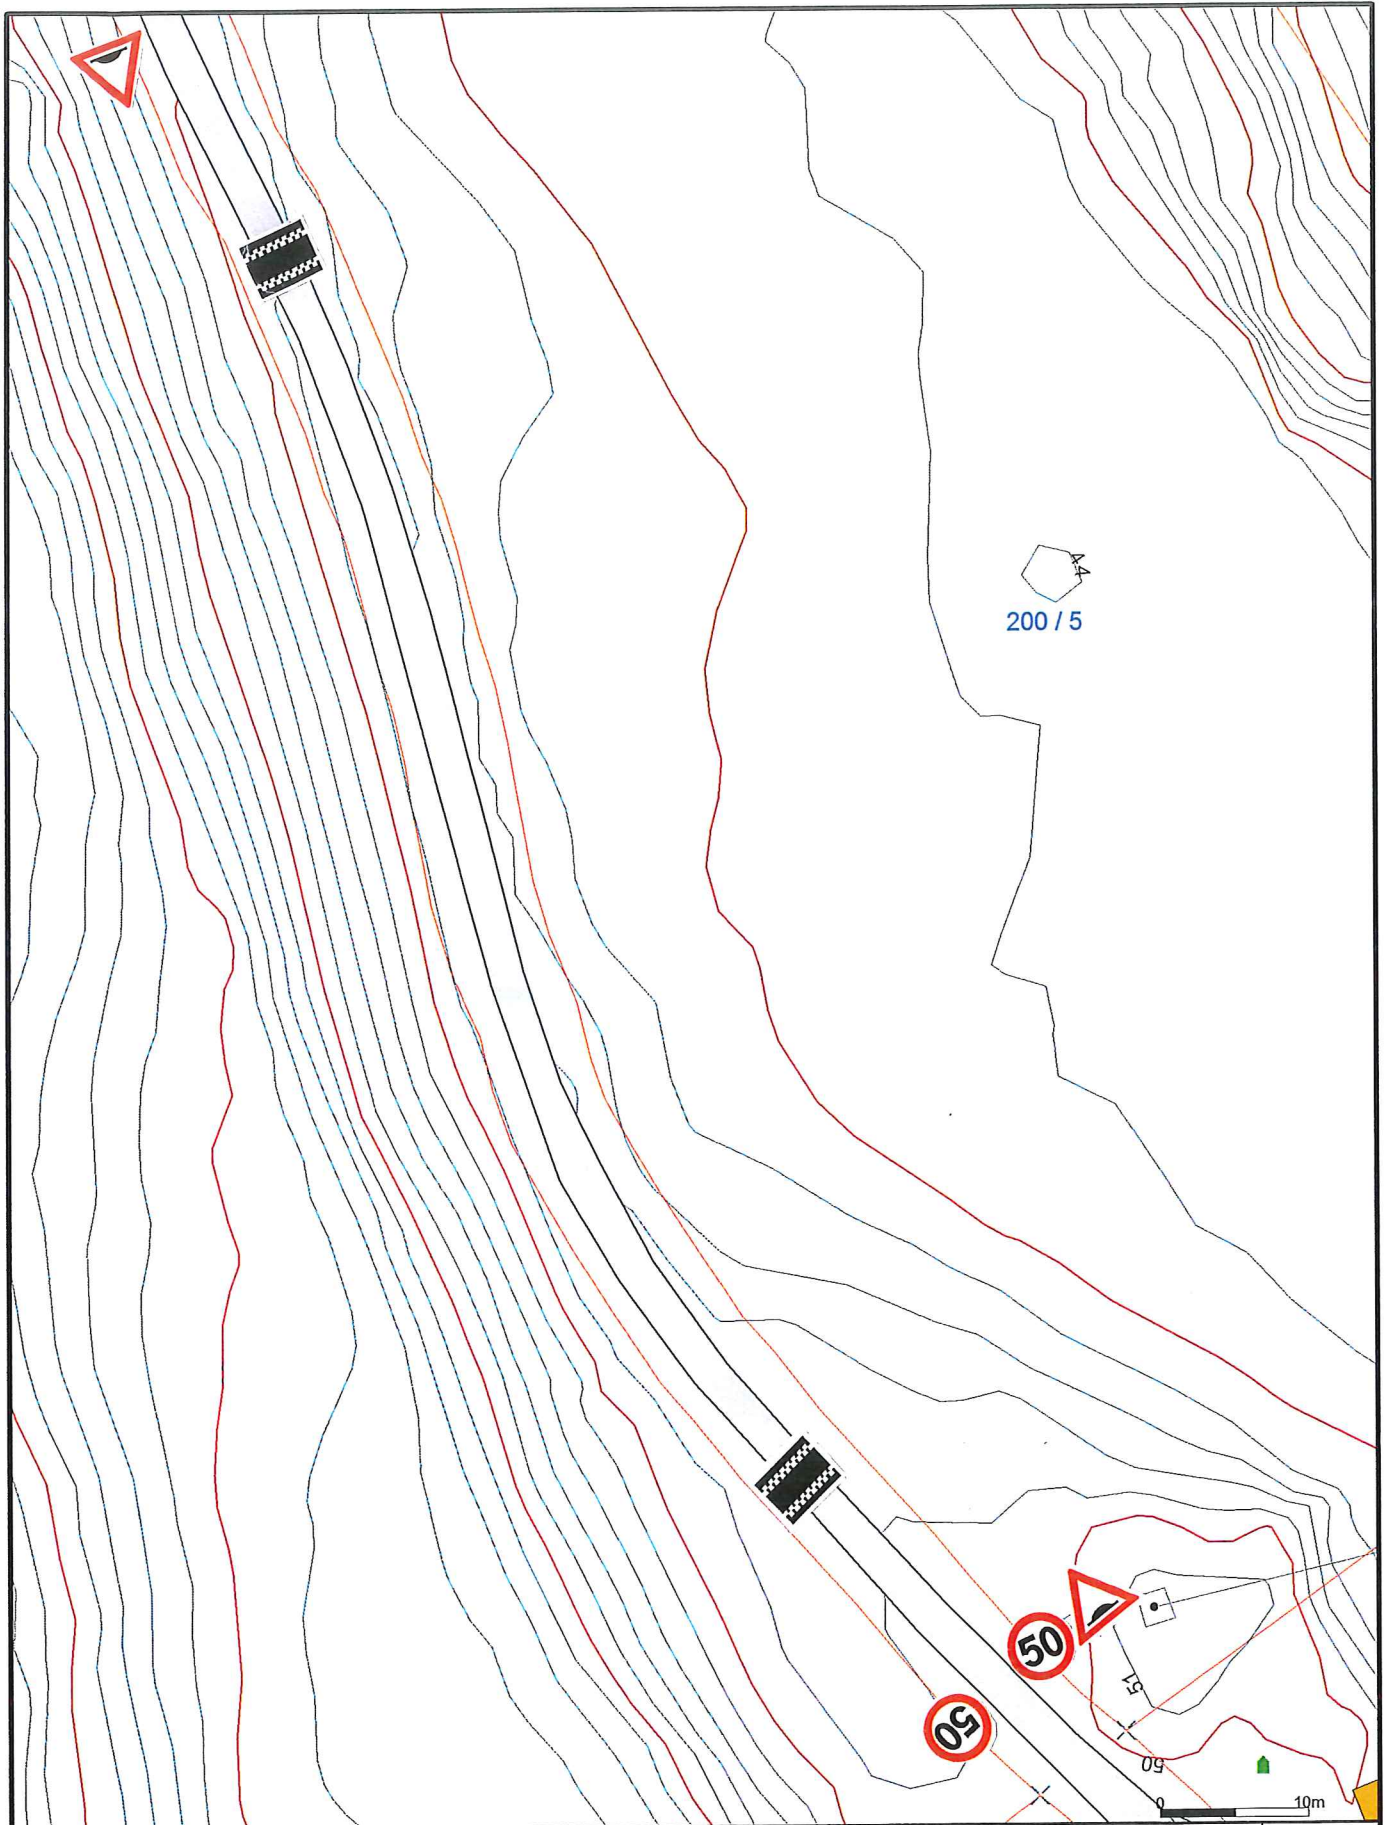

- | | | | |
|--|------------------------|--|-----------------|
| | Målte Grenser | | Større bustader |
| | Registrerte Grenser | | Hytte/feriehus |
| | Udefinert grenser | | Garasje/uthus |
| | Terrengmålte grense | | Industri/lager |
| | Konstruert grensepunkt | | Andre bygg |
| | Bolig | | |
| | Bustad m/leilighet | | |
| | Våningshus | | |

Beliggenhet og høyder må oppfattes som orienterende.



Lindås kommune
Geodata avdeling




Dato: 2016.06.07
Sign: lili

Vedlegg 1

Målestokk
1:500



POLITIET

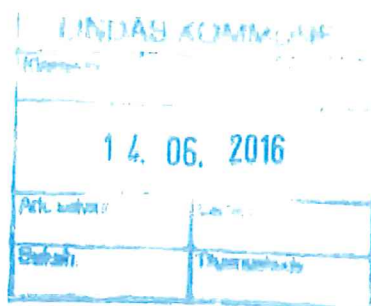

Lindås kommune
Teknisk drift v/ Linda Folkestad
Kvernhusmyrane 20
5914 Isdalstø

Dyktkar referanse
14/632 - 16/15571

Vår referanse

Dato
11.06.2016

t

Uttale vedkomande skiltplan 50-sone Kleivdalsvegen

Skiltplanen er gjennomgått av undertekna, og politiet har ingen merknader til denne.

Med helsing

Sindre Erstad
Politiførstebetjent



Saksbehandler:
Pfb. Sindre Erstad

Tlf: 56 35 56 79

Faks: 56 35 56 99

e-post: sinerst@politiet.no

Hordaland politidistrikt

*Nordhordland lensmannsdistrikt, besøk: Knarvik senter,
Kvernbusbygane 2, 5914 Isdalstø
Post: Postboks 33, 5902 ISDALSTØ
Tlf: 56 35 56 70 Faks: 56 35 56 99*