



**BYGGMANN®**

**BYGGMANN®**

TILTAKSHAVER: Åshild og Øyvind Vatshelle Eirstadvegen 113 5911 Alversund	TILTAK: Tilbygg	G.NR.: B.NR. 140 3	PROSJEKT BG AS: 1028-16
LEVERANDØR: Seim Bygg AS Nesbrekka 28 5912 Seim	ANSVALLIG PROSJEKTERENDE: Dakark AS	ARKFORMAT: A3	INT. PROSJEKT: Org. nr.: 976598407
TEGNINGENE MÅ IKKE KOPIERES ELLER BENYTTES VED UTFØRELSE AV ARBEIDER UTEN MEDVIRKNING FRA DAKARK AS TEGNINGENE ER IKKE GYLDIG UTEN KVALITETSSIKRINGSSYSTEMET TIL DAKARK AS		www.byggmann.no	ARK: 501

MÅL: 1:100	PROSJEKT BG AS: 1028-16
DATE: 23.05.2016	INT. PROSJEKT: Org. nr.: 976598407
TEGNER: NJR	ARK: 501
www.byggmann.no	



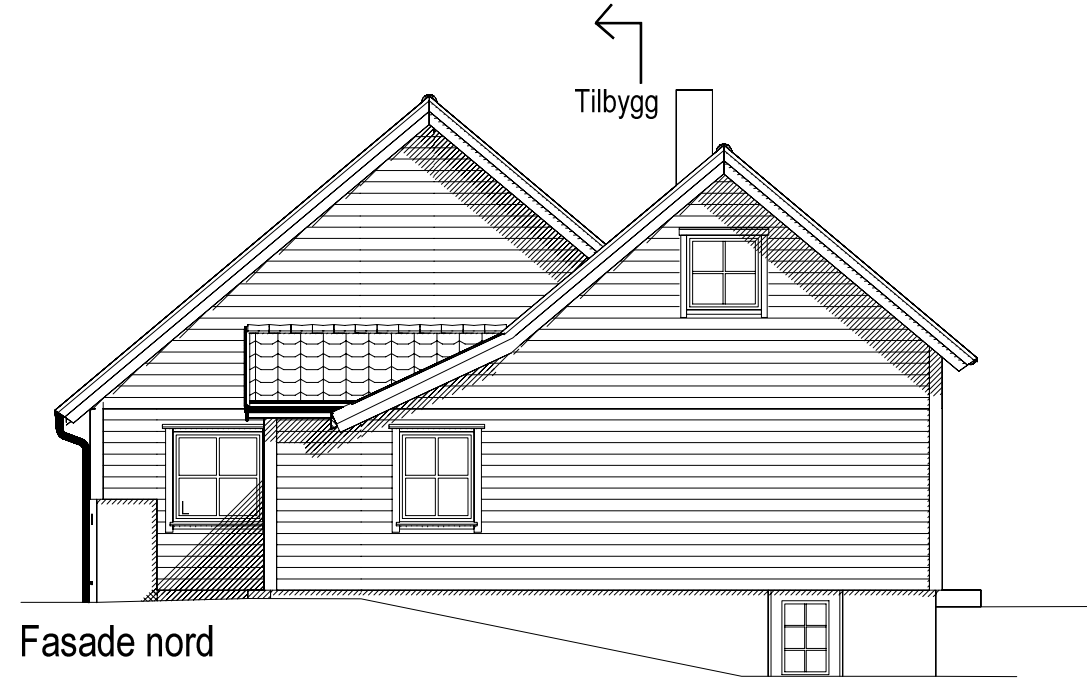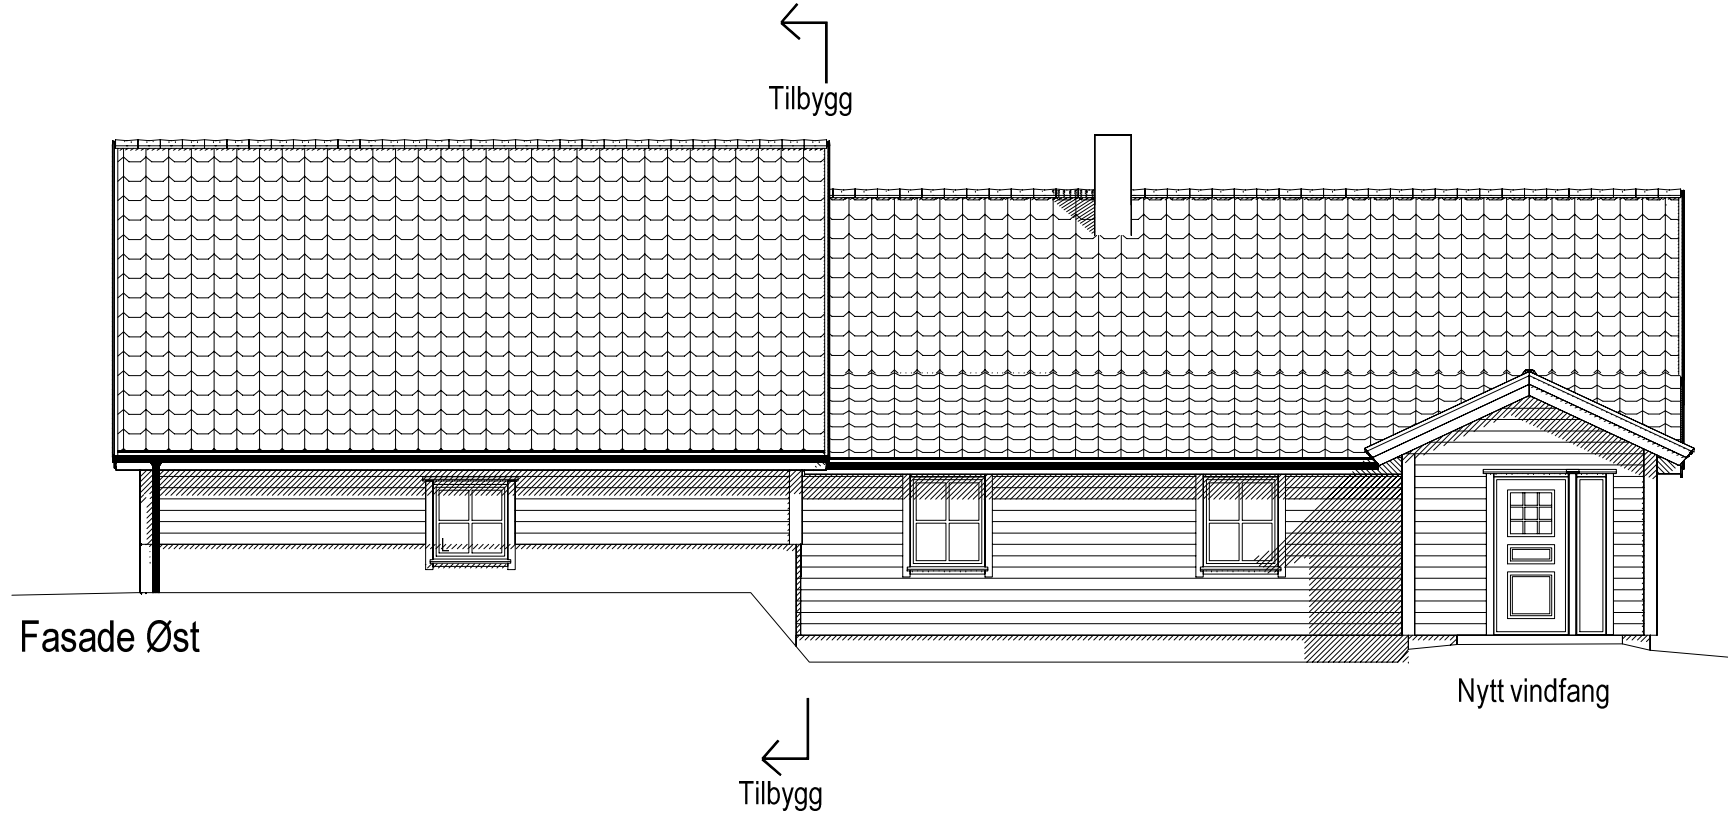

**BYGGMANN®**

BYGGESØKNADSTEGNINGER  
Fasade Nord og Øst

TILTAKSHAVER:  
Åshild og Øyvind Vatshelle  
Eirstadvegen 113  
5911 Aversund

TILTAK:  
Tilbygg

G.NR.: 140  
B.NR.: 3

ANSVALLIG PROSJEKTERENDE:  
Dakark AS

LEVERANDØR:  
Seim Bygg AS  
Nesbrekka 28  
5912 Seim

TEGNINGENE MÅ IKKE KOPIERES ELLER BENYTTES VED UTFØRELSE AV ARBEIDER UTEN MEDVIRKNING FRA DAKARK AS  
TEGNINGENE ER IKKE GYLDIG UTEN KVALITETSSIKRINGSSYSTEMET TIL DAKARK AS

MÅL:  
1:100

PROSJEKT  
EG AS:  
1028-16

DATE:  
23.05.2016

INT. PROSJEKT:


TEGNER:  
NJR

Org. nr.:  
976598407

www.byggmann.no

ARK:  
502



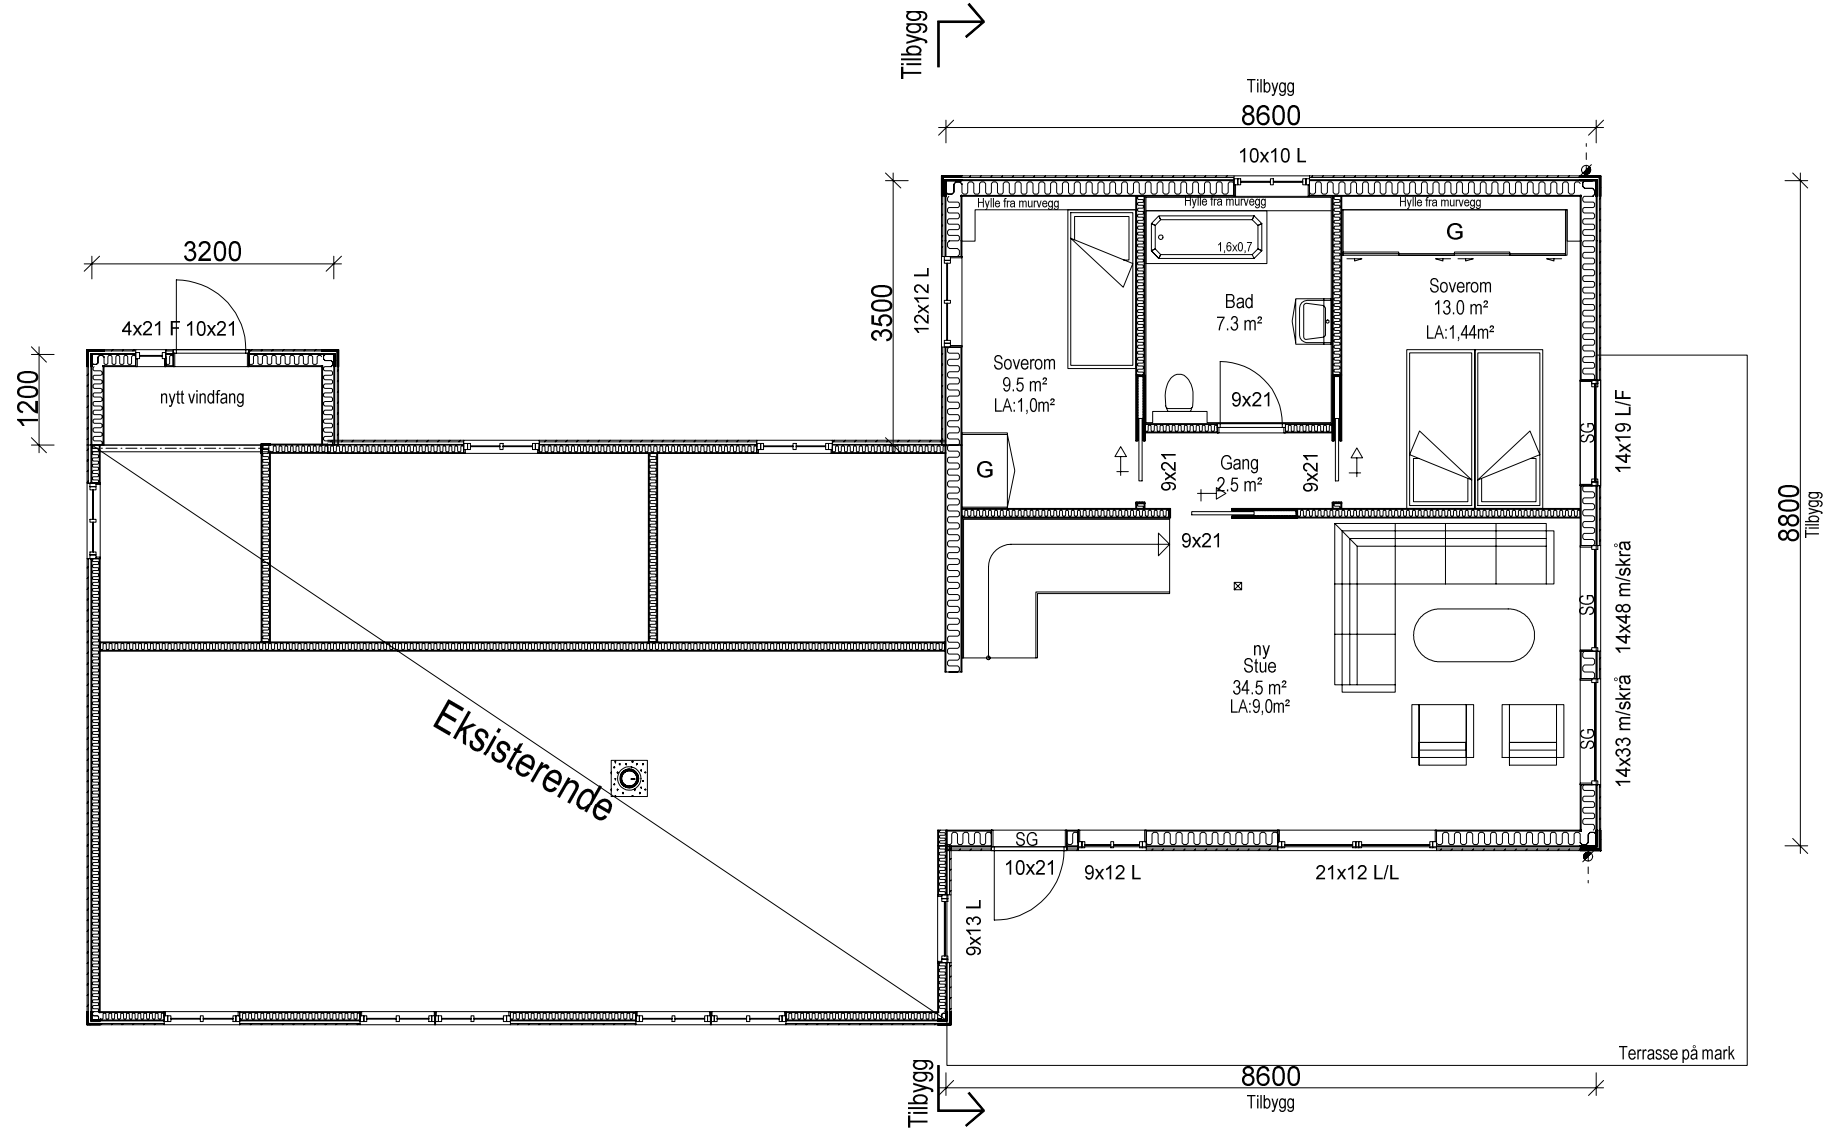

**BYGGESØKNADSTEGNINGER**  
1. ETG

TILTAKSHAVER:  
Åshild og Øyvind Vatshelle  
Eirstadvegen 113  
5911 Aversund

TILTAK:  
Tilbygg

G.NR.: B.NR.:  
140 3

LEVERANDØR:  
Seim Bygg AS  
Nesbrekka 28  
5912 Seim

ANSVÅLIG PROSJEKTERENDE:  
Dakark AS

**BYGGMANN®**

MÅL: 1:100  
PROSJEKT  
EGSAS: 1028-16

INT. PROSJEKT:  
DATO: 23.05.2016

TEGNER: NJR  
Org. nr.: 976598407

ARKFORMAT:  
A3


ARK:  
www.byggmann.no

503

TEGNINGENE MÅ IKKE KOPIERES ELLER BENYTTES VED UTFØRELSE AV ARBEIDER UTEN MEDVIRKNING FRA DAKARK AS  
TEGNINGENE ER IKKE GYLDIG UTEN KVALITETSSIKRINGSSYSTEMET TIL DAKARK AS



GODKJENT FOR  
ANSVARBRETT  
BYGGESØKNADSTEGNINGER


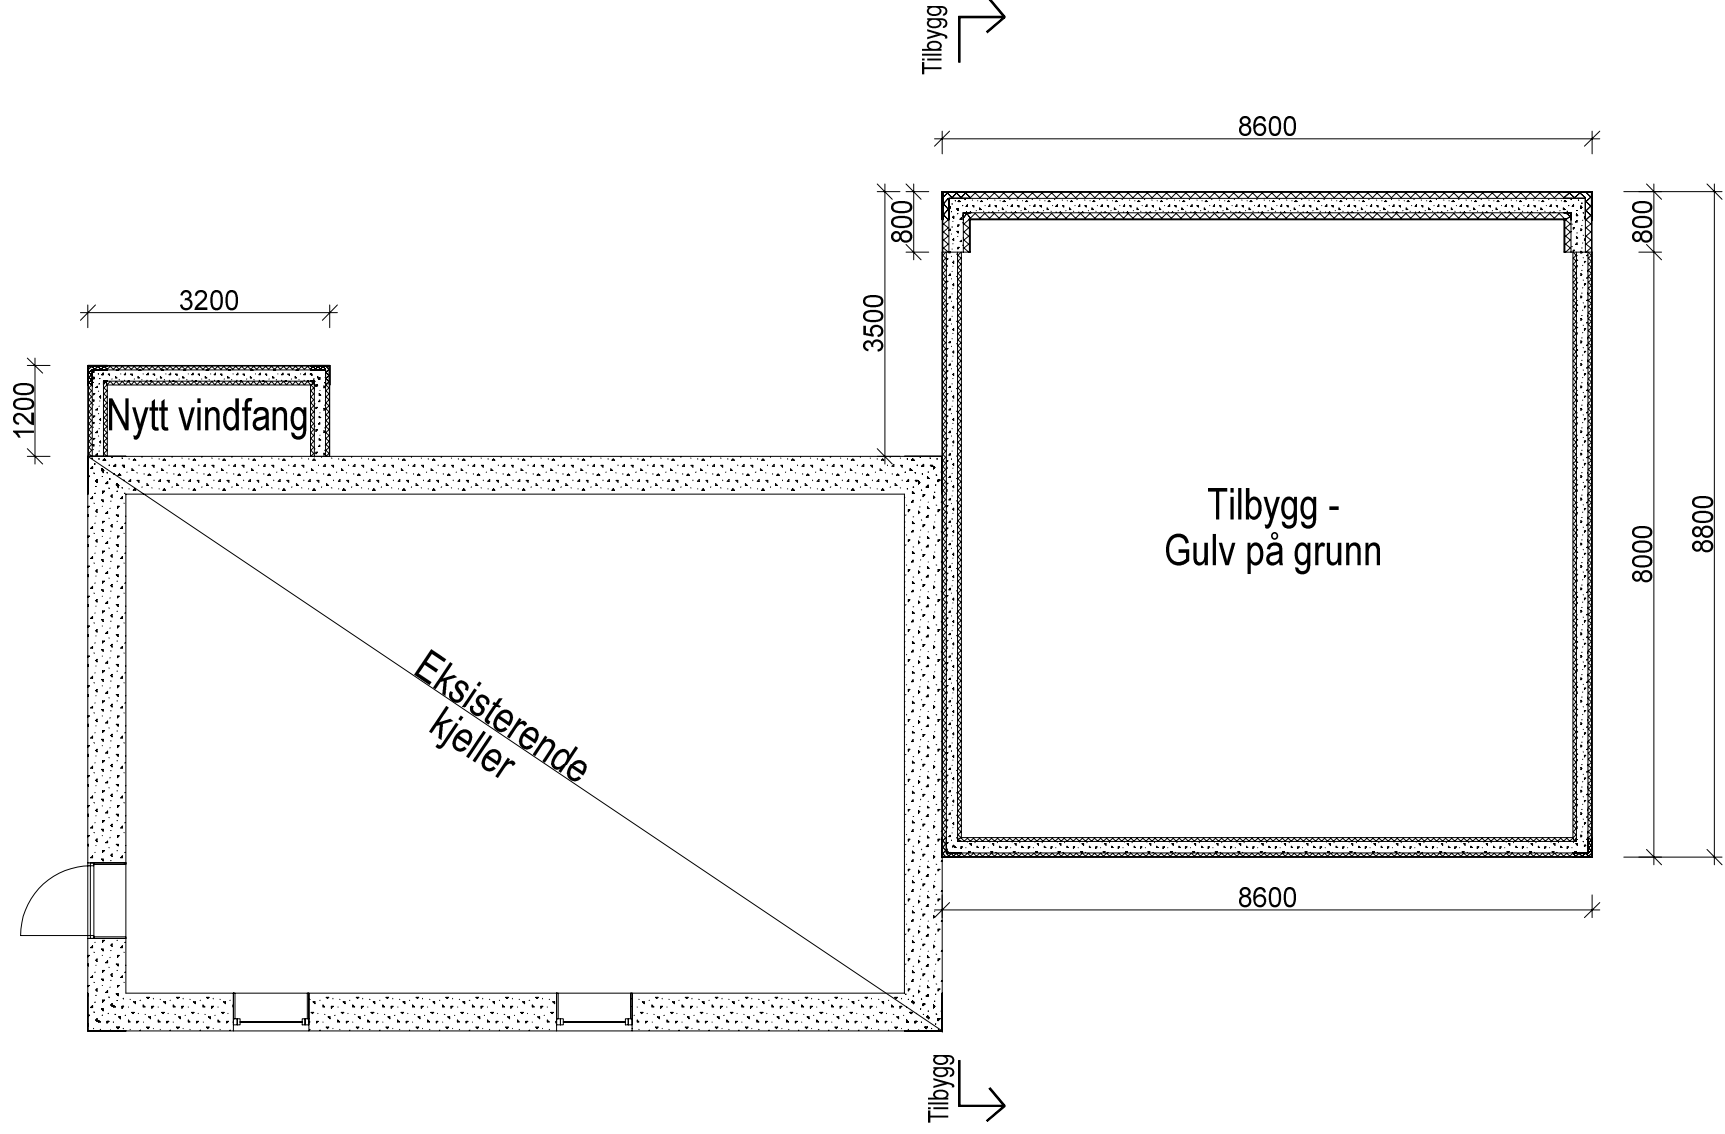


**BYGGESØKNADSTEGNINGER  
KJELLER/FUNDAMENT**

**BYGGMANN®**

TILTAKSHAVER: Åshild og Øyvind Vatshelle Eirstadvegen 113 5911 Alversund	TILTAK: Tilbygg	G.NR.: B.NR. 140 3	PROSJEKT BG AS: 1028-16
LEVERANDØR: Seim Bygg AS Nesbrekka 28 5912 Seim	ANSVALLIG PROSJEKTERENDE: Dakark AS	ARKFORMAT: A3	INT. PROSJEKT: 23.05.2016
TEGNINGENE MÅ IKKE KOPIERES ELLER BENYTTES VED UTFØRELSE AV ARBEIDER UTEN MEDVIRKNING FRA DAKARK AS TEGNINGENE ER IKKE GYLDIG UTEN KVALITETSSIKRINGSSYSTEMET TIL DAKARK AS		TEGNER: NJR	Org. nr.: 976598407
		www.byggmann.no	ARK: 504



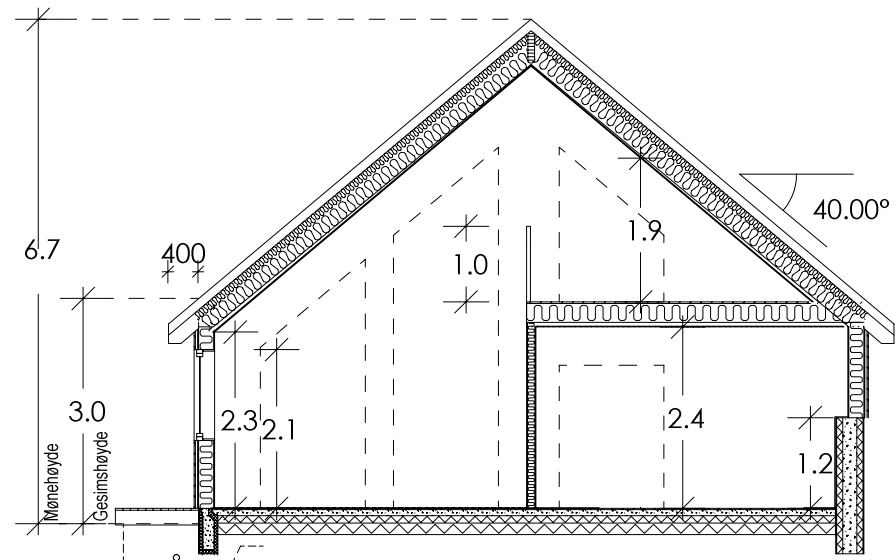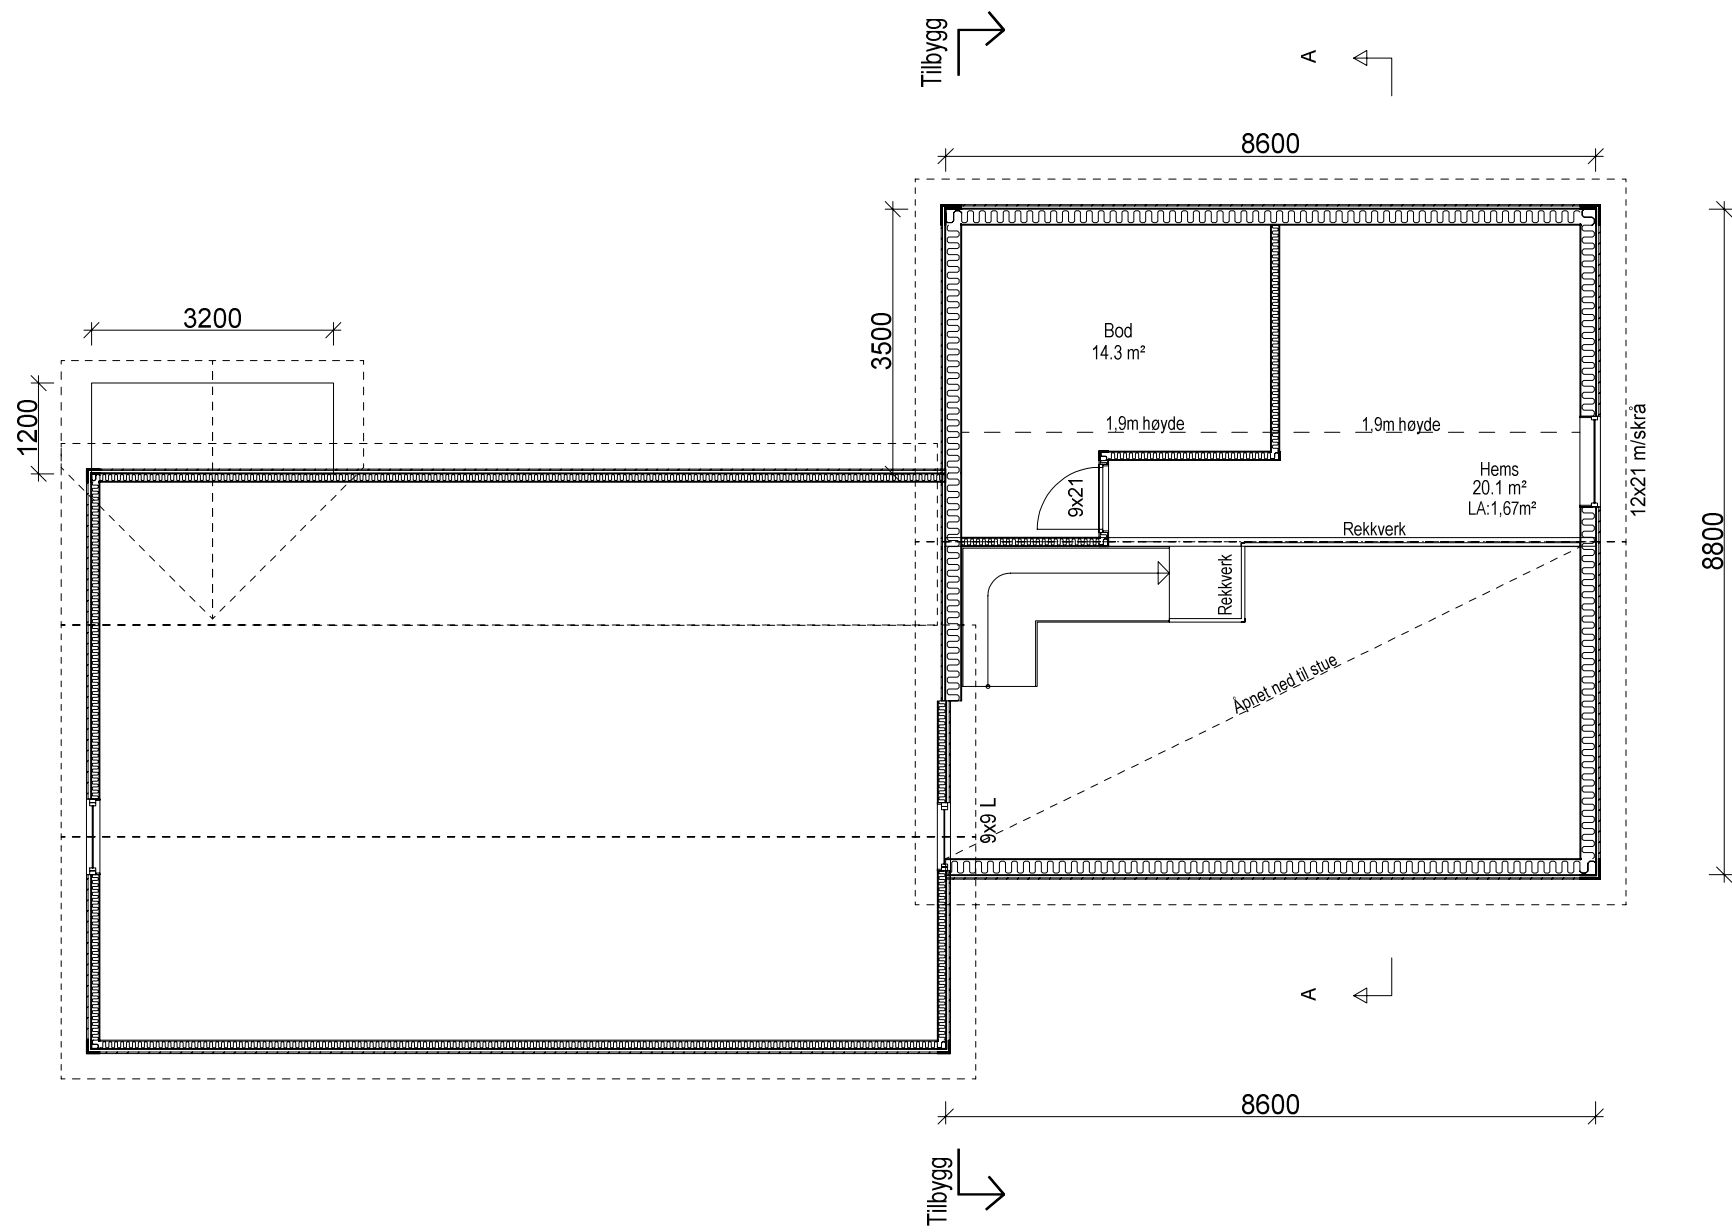

Snitt A-A

**TILBYGG**

AREALER	BTA	BRA
Loft		27.9m <sup>2</sup> *
Etasieplan		
Hovedetasje		3+68.5m <sup>2</sup>
Underetasje		
Kieller		
Leilighet 1		
Leilighet 2		
Summer:		99.4m <sup>2</sup> *
	BYA	82.0m <sup>2</sup>

\* en del av areal er område uten gulv

**BYGGMANN®**



**BYGGMANN®**

TILTAKEHAVER: Åshild og Øyvind Vatshelle Eirstadvegen 113 5911 Alversund	TILTAK: Tilbygg	G.NR.: B.NR.: 140 3	PROSJEKT B.G.A.S.: 1028-16
	ANSVALLIG PROSJEKTERENDE: Dakark AS	ARKFORMAT: A3	INT. PROSJEKT: Org. nr.: 976598407
LEVERANDØR: Seim Bygg AS Nesbrekka 28 5912 Seim		www.byggmann.no	ARK: 505

TEGNINGENE MÅ IKKE KOPIERES ELLER BENYTTES VED UTFØRELSE AV ARBEIDER UTEN MEDVIRKNING FRA DAKARK AS  
TEGNINGENE ER IKKE GYLDIG UTEN KVALITETSSIKRINGSSYSTEMET TIL DAKARK AS



GODKJENT FOR  
ANSVARBRETT

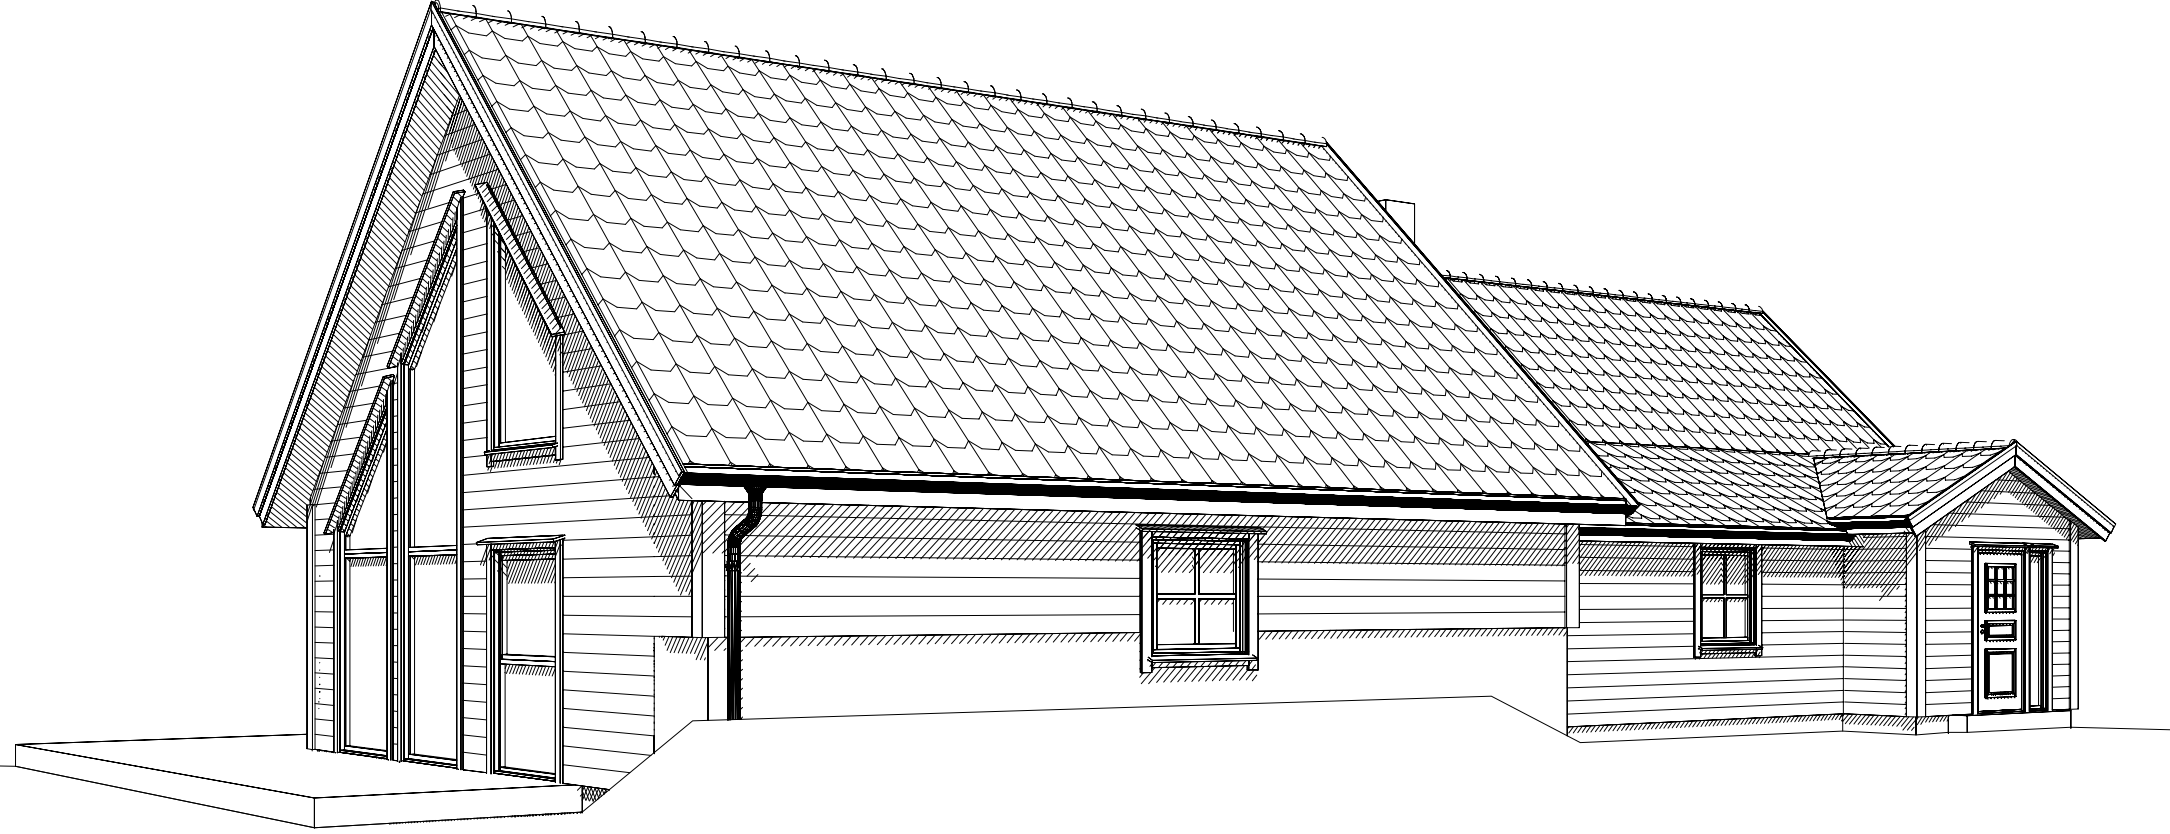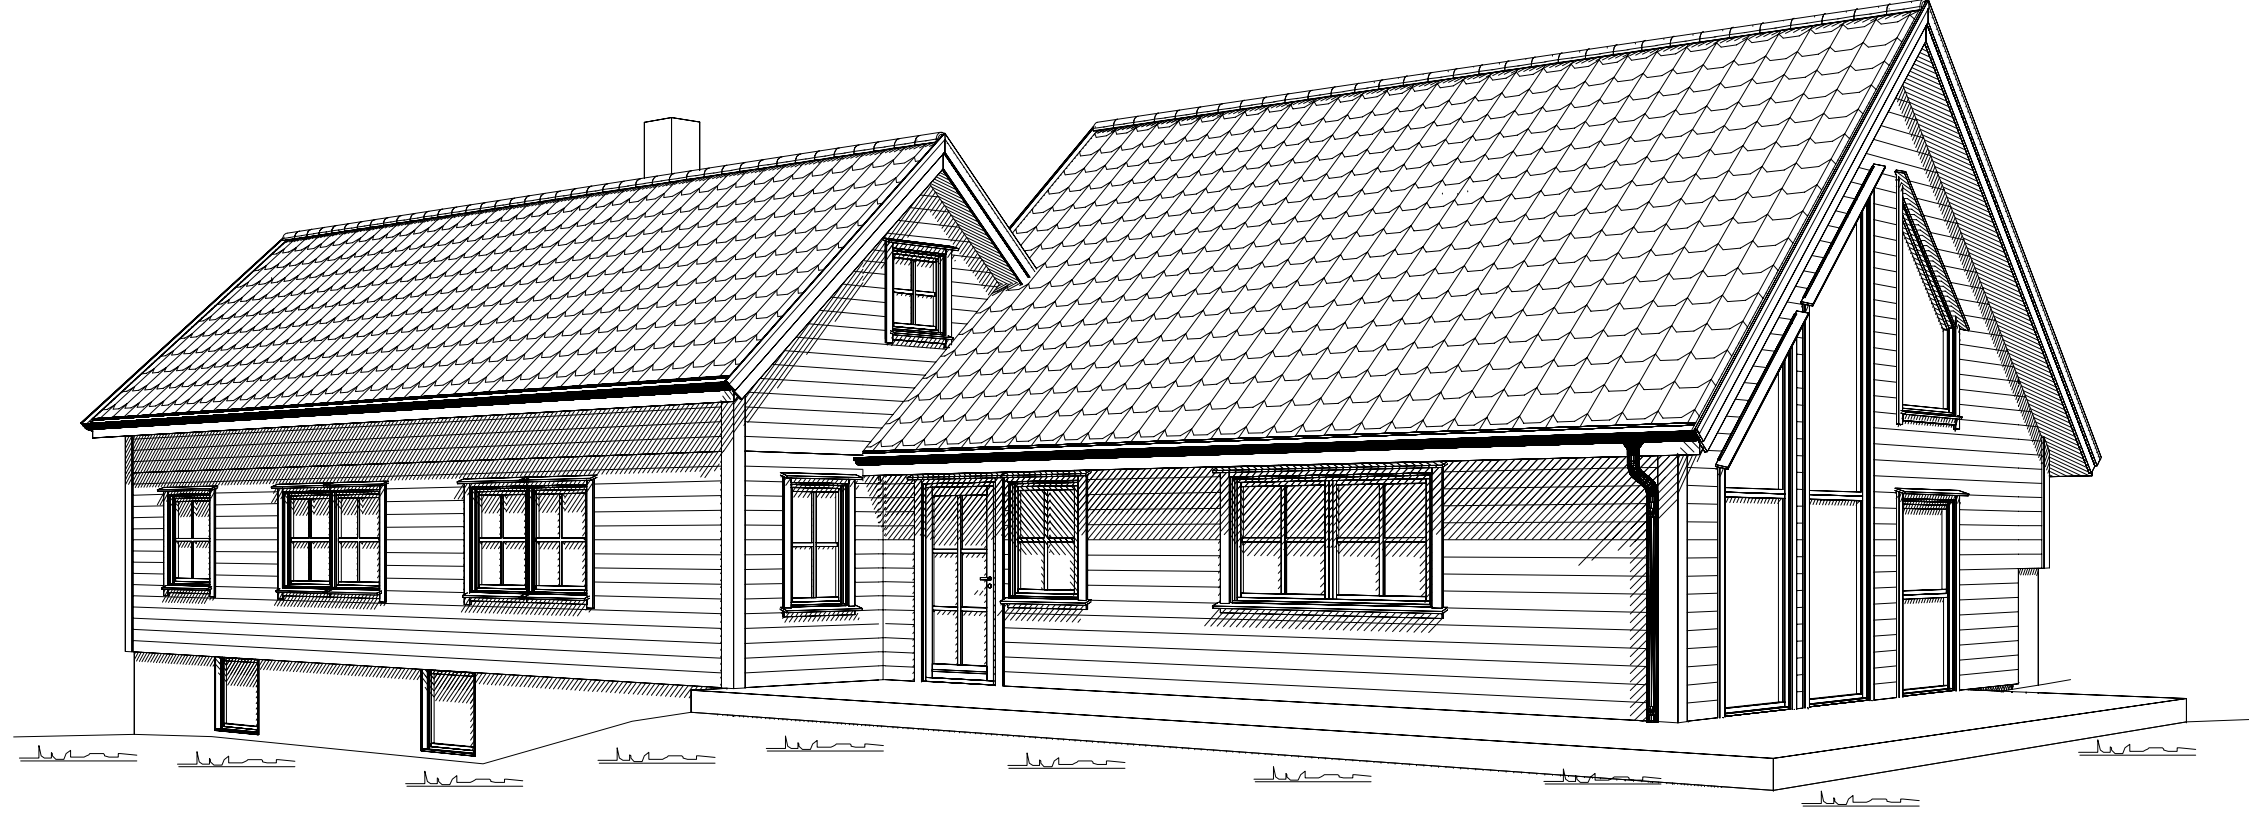

**BYGGESØKNADSTEGNINGER  
PERSPEKTIVER**

TILTAKSHAVER:  
Åshild og Øyvind Vatshelle  
Erstadvengen 113  
5911 Aversund

TILTAK:  
Tilbygg

G.NR.: B.NR.  
140 3

LEVERANDØR:  
Seim Bygg AS  
Nesbrekka 28  
5912 Seim

ANSVALIG PROSJEKTERENDE:  
Dakark AS

ARKFORMAT:  
A3

**BYGGMANN®**

MÅL: 1:1028-16  
PROSJEKT  
EG AS:

INT. PROSJEKT:  
23.05.2016

Org. nr.: 976598407

TEGNER: NJR

ARK:  
507

www.byggmann.no

TEGNINGENE MÅ IKKE KOPIERES ELLER BENYTTES VED UTFØRELSE AV ARBEIDER UTEN MEDVIRKNING FRA DAKARK AS  
TEGNINGENE ER IKKE GYLDIG UTEN KVALITETSSIKRINGSSYSTEMET TIL DAKARK AS

