


Sak 343/76

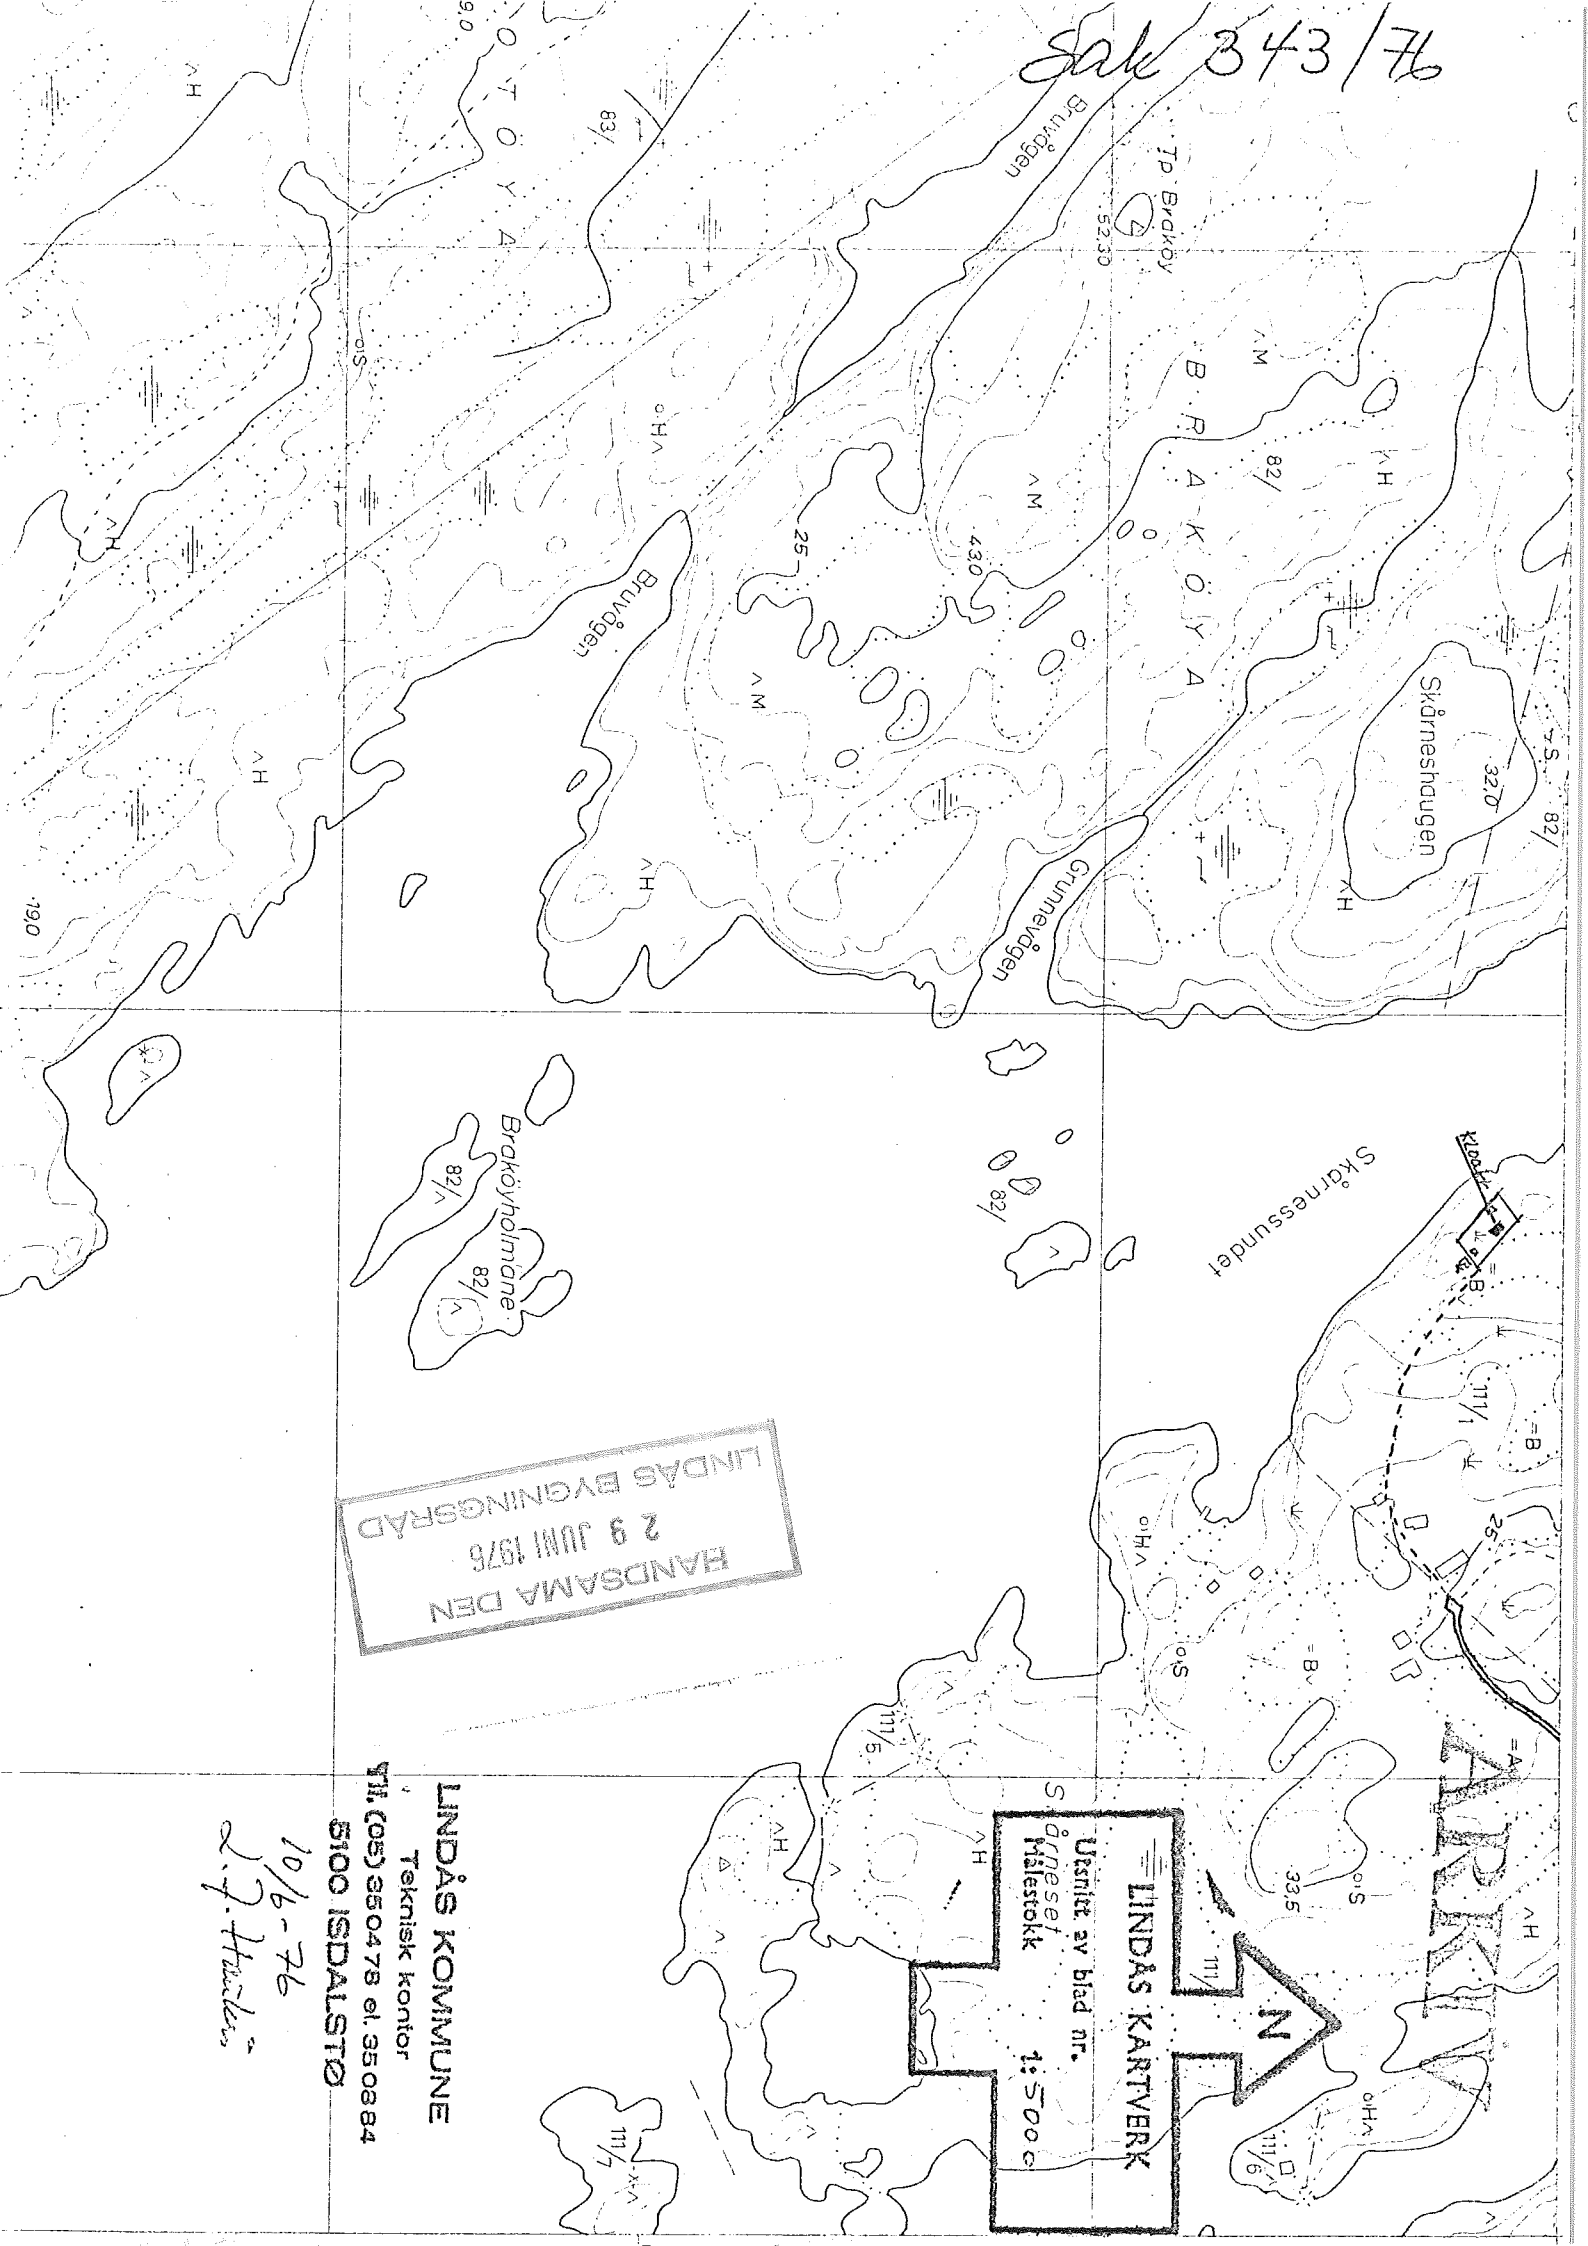

HANDSAMMA DEN
29 JUNI 1976
LINDÅS BYGNINGSRÅD

LINDÅS KARTVERK
Utsnitt av blad nr.
Ørnesei
Målestokk 1:5000



LINDÅS KOMMUNE
Teknisk kontor
Tlf. (05) 350473 el. 350884
5100 ISDALSTØ

10/6-76
L. J. Havelin

