


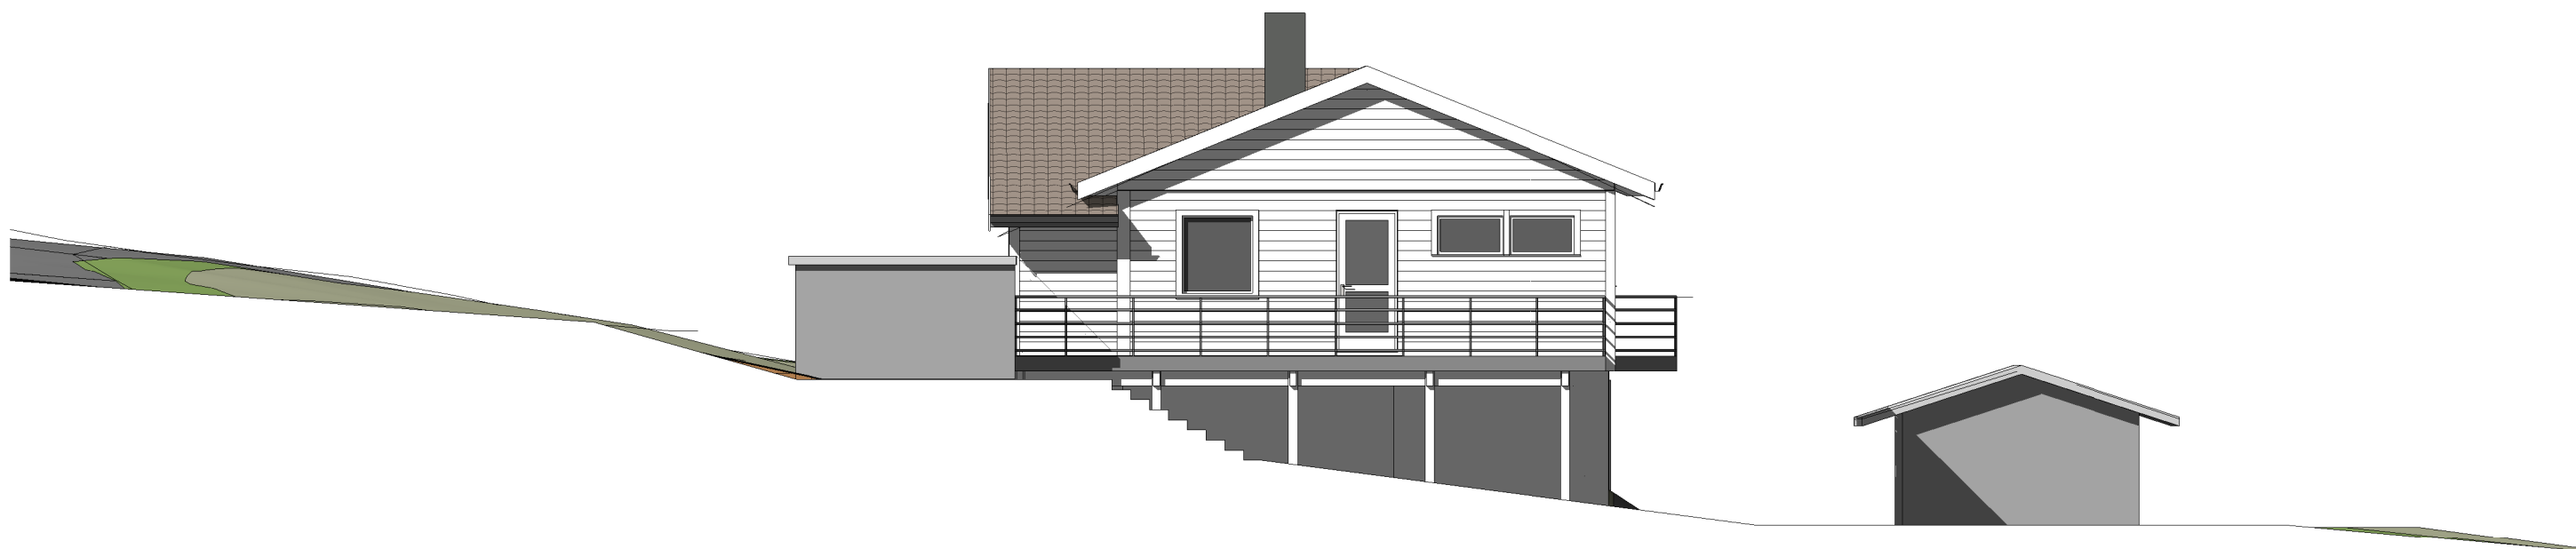

Nordøst
1 : 100



Sørøst
1 : 100

| | | |
|--|--|------------------|
| ENE BOLIG Gnr 195 Bnr 122, Leknes Lindås kommune P.nr 1527 | Fasader nø og sø SØKNAD, TILBYGG Torill Hellem Kringlebakken 20A, 5915 Hjelmås | Mål 1 : 100 / A3 |
| | | Tegn.nr A321 |
| Arkitekt Mette Kyed Thorson Sivilarkitekt MNAL Medlem av Arkitektbedriftene Kvalen 16, N-5955 Lindås Tlf +47 901 48 834 mktho@online.no | Org.nr 987 788 682 Org.nr 987 788 682 | Rev C |
| | | Dato 1.4.2016 |