

SØKNAD OM TILKOPLING OG
UTFØRING AV SANITÆRANLEGG

Eg / vi søker med dette om løyve til tilkopling og utføring av sanitæranlegg i medhald av gjeldande avgiftsføresegner og reglement for sanitæranlegg.

Til Teknisk etat i

LINDÅS KOMMUNE

Byggjeplass/eigedom, adresse

HENSEDALEN 20, 5912 SEIM

Matr. nr.

Gnr.

Bnr.

Parsell nr.

172 8

Eigar/festar av eigedom og sanitæranlegg

LENE SPURKELAND

Adresse

HENSEDALEN 20, 5912 SEIM

Ansvarshavande rørleggar

LINDÅS RØR & SANITÆR AS

BURKHOVDANE 1, 5914 ISDALSTØ

Type bygg (sett x)

Boligbygg

Forretnings-/kontorbygg

Industribygg

Skole/forsamlingshus

Annan bygning

Type arbeid (sett x)

Nyanlegg

Omlegging

Anna arbeid

Vatninstallasjonar

Utvendig installasjon -avløp

Vatninstallasjonar Innvendig

Innvendig installasjon -avløp

Installasjonarbeida vil bli utført i medhald av gjeldande lover, føresegner og reglement, eventuelt med dei endringar som måtte bli gitt ved installasjon.

Som eigar av anlegg/eigedom vil eg rette meg etter dei til ein kvar tid gjeldande sanitær- og avgiftsføresegner.

Stad

17.01.14

Dato

Knarvik

Stad

Knarvik

Dato

17.01.14

Underskrift av eigar

Lene Spurkeland

Underskrift av ansvarshav

Hesve i Lide
LINDÅS RØR & SANITÆR AS

FOR KOMMUNEN SI HANDSAMING AV SØKNADEN - IKKJE SKRIV HERI

Vedtatt

Søknaden er godkjend på følgjande vilkår:

Søknaden er ikkje godkjend fordi:

Stad

Dato

13.05.14

Underskrift

LINDÅS KOMMUNE
Afdeling vatn og avløp
Tlf: 56 37 50 00 - Fax: 56 37 50 01
5914 ISDALSTØ

Rail E. Jo

Anlegget er godkjend

Stad

Dato

Underskrift

Vatnforsyning			
Stikkledning –	Dim. i mm	Materiale	Trykkklasse
Reduksjonsventil	<input type="checkbox"/> Ja <input type="checkbox"/> Nei	Trykkforsterking	<input type="checkbox"/> Ja <input type="checkbox"/> Nei
Sil/filteranlegg	<input type="checkbox"/> Ja <input type="checkbox"/> Nei	Vatnmålar	<input type="checkbox"/> Ja <input type="checkbox"/> Nei
Anna utstyr	<input type="checkbox"/> Ja <input type="checkbox"/> Nei		
Avløp	<input type="checkbox"/> Fellessystem	<input type="checkbox"/> Dobbeltsystem	
Fellesledning	Dim. i mm	Materiale	Trykkklasse
Ledning for spillvatn	Dim. i mm 110	Materiale PVC	Trykkklasse SN8
Ledning for overvatn	Dim. i mm	Materiale	Trykkklasse
Slamavskiljar	<input type="checkbox"/> Ja <input checked="" type="checkbox"/> Nei	Vatnvolum i m ³	Antall kummar
Anna rensetiltak/-utstyr	<input type="checkbox"/> Ja <input checked="" type="checkbox"/> Nei	Kva slag	
Areal m.m.			
Areal på bygget/tilbygget	Brutto golvflate i m ²	Leigeareal (boligbygg) i m ²	Avgiftspliktig tilleggsareal i m ²
Opparbeidd hageareal	Areal i m ²	Symjebaseng	Volum i m ³
Vassklosett	<input type="checkbox"/> Ja <input type="checkbox"/> Nei		
Teikningar vedlagt			
<input checked="" type="checkbox"/> Situasjonsplan	<input type="checkbox"/> Kjellarplan		
<input type="checkbox"/> Installasjonsteikning	<input type="checkbox"/> Etasjeplan	Oppgi antall	1
<input type="checkbox"/> Andre teikningar	Oppgi kva slag		
Tinglyste erklæringar vedlagt			
<input type="checkbox"/> Løyve til å leggje og vedlikehalde ledningar, kummar m.v. på andre sin eigedom			
<input type="checkbox"/> Solidarisk ansvar for eigarar av felles ledningar			
<input type="checkbox"/> Rett og plikt til nødvendig service av pumpeanlegg, maskinelt utstyr m.m.			
<input type="checkbox"/> Rett for kommunen til å krevje provisorisk anlegg sett ut av funksjonen ved tilknytting til offentleg ledningsnett			
<input type="checkbox"/> Andre forhold	Kva slag		
Søknad om deispensasjon (oppgi grunn)			
Andre opplysningar (bruk om nødvendig baksida av blanketten)			

- #### - A3

V 5

4

V

3

2

AUTOCAD - COMPUTER AIDED DESIGN

5

V 5


4

V


3

2

1

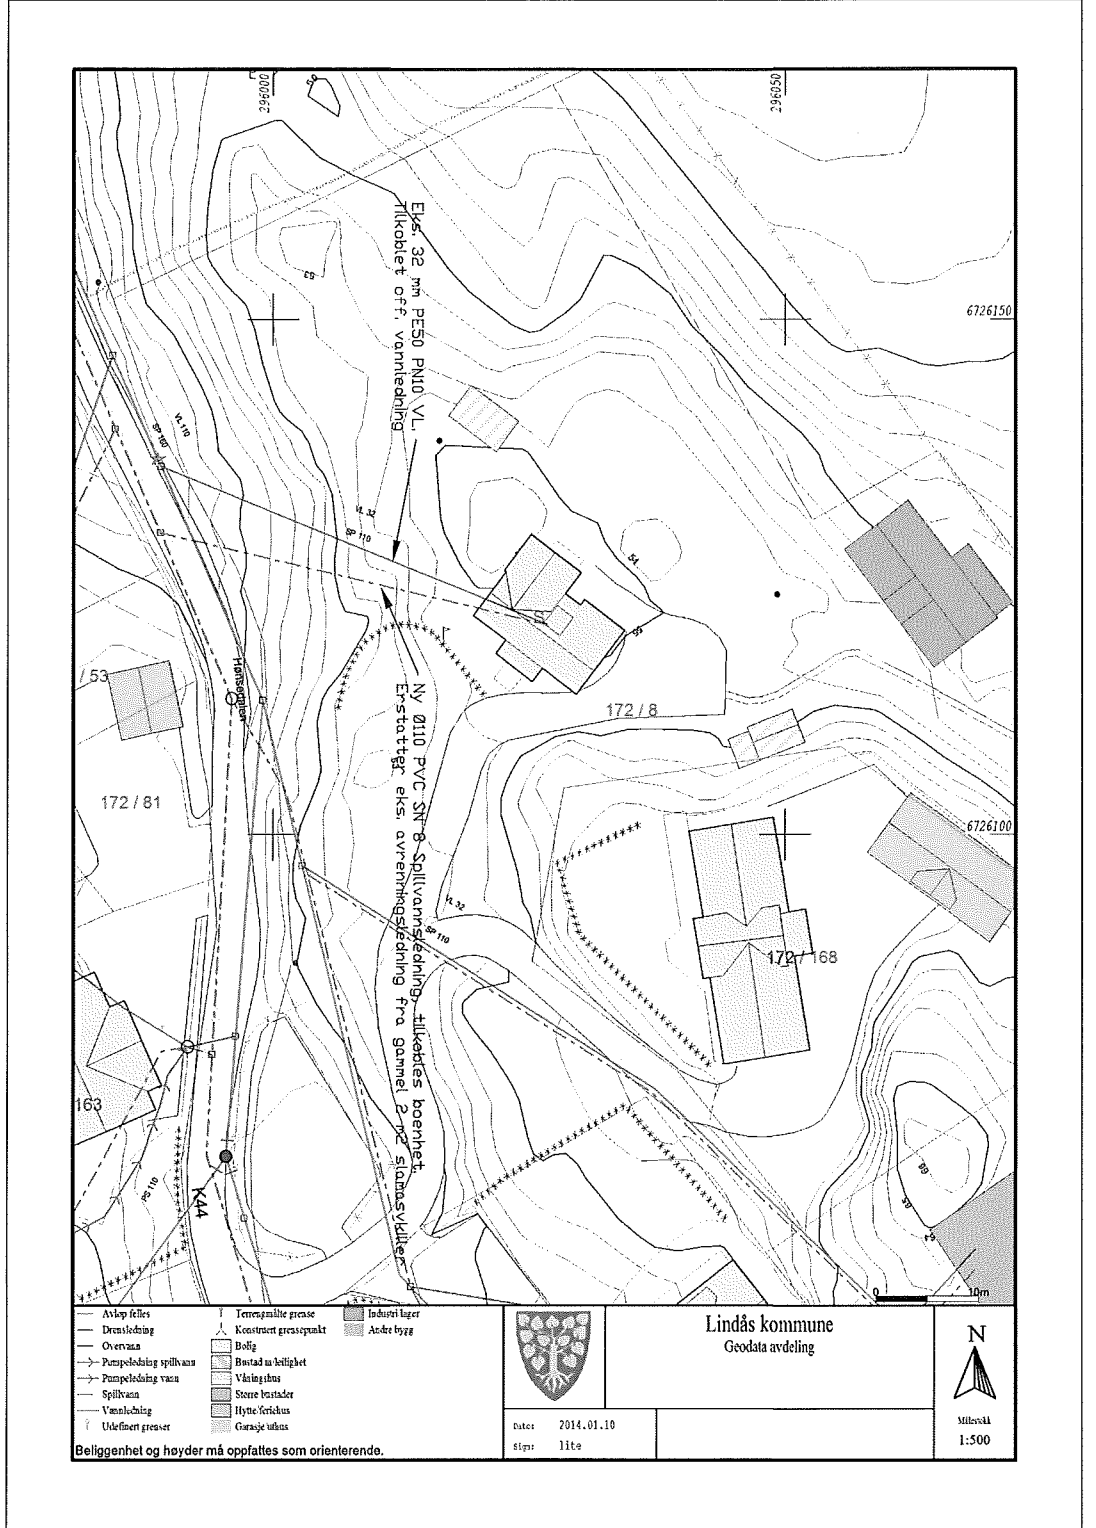

- | | | |
|------------------------|-------------------------|----------------|
| Avløp felles | Terranglinje | Industri lager |
| Drensledning | Konstruert grasoppstopp | Andre bygg |
| Overvann | Bolig | |
| Pumpestøpsledning | Boeiad utbelysning | |
| Pumpestøpsledning vann | Våking i bus | |
| Spillvann | Storre bustader | |
| Vannledning | Hytte/feriehuse | |
| Utleieret grenser | Garasje utvass | |

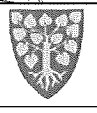

Lindås kommune
Geodata avdeling



Målestokk
1:500

Dato: 2014.01.10
Skala: 1:500

Belleggenhet og høyder må oppfattes som orienterende.

A

B

C

D

A

B

C

D

Blaue	Kontr./r. signet	Følgjente	Målestokk:
17.01.14	HMN		1:500
Prosjektgjennomfører	Tilsette	Stadantre	

Tittel:	Erstatning for	Erstatning av
Gnr 172, Bnr 8, Lindås Kommune		
Hønsedalen 20, 5912 Seim		
Lindås Rør & Sanitær AS		
Prosjektnummer:		
VVS 01		