


E-3

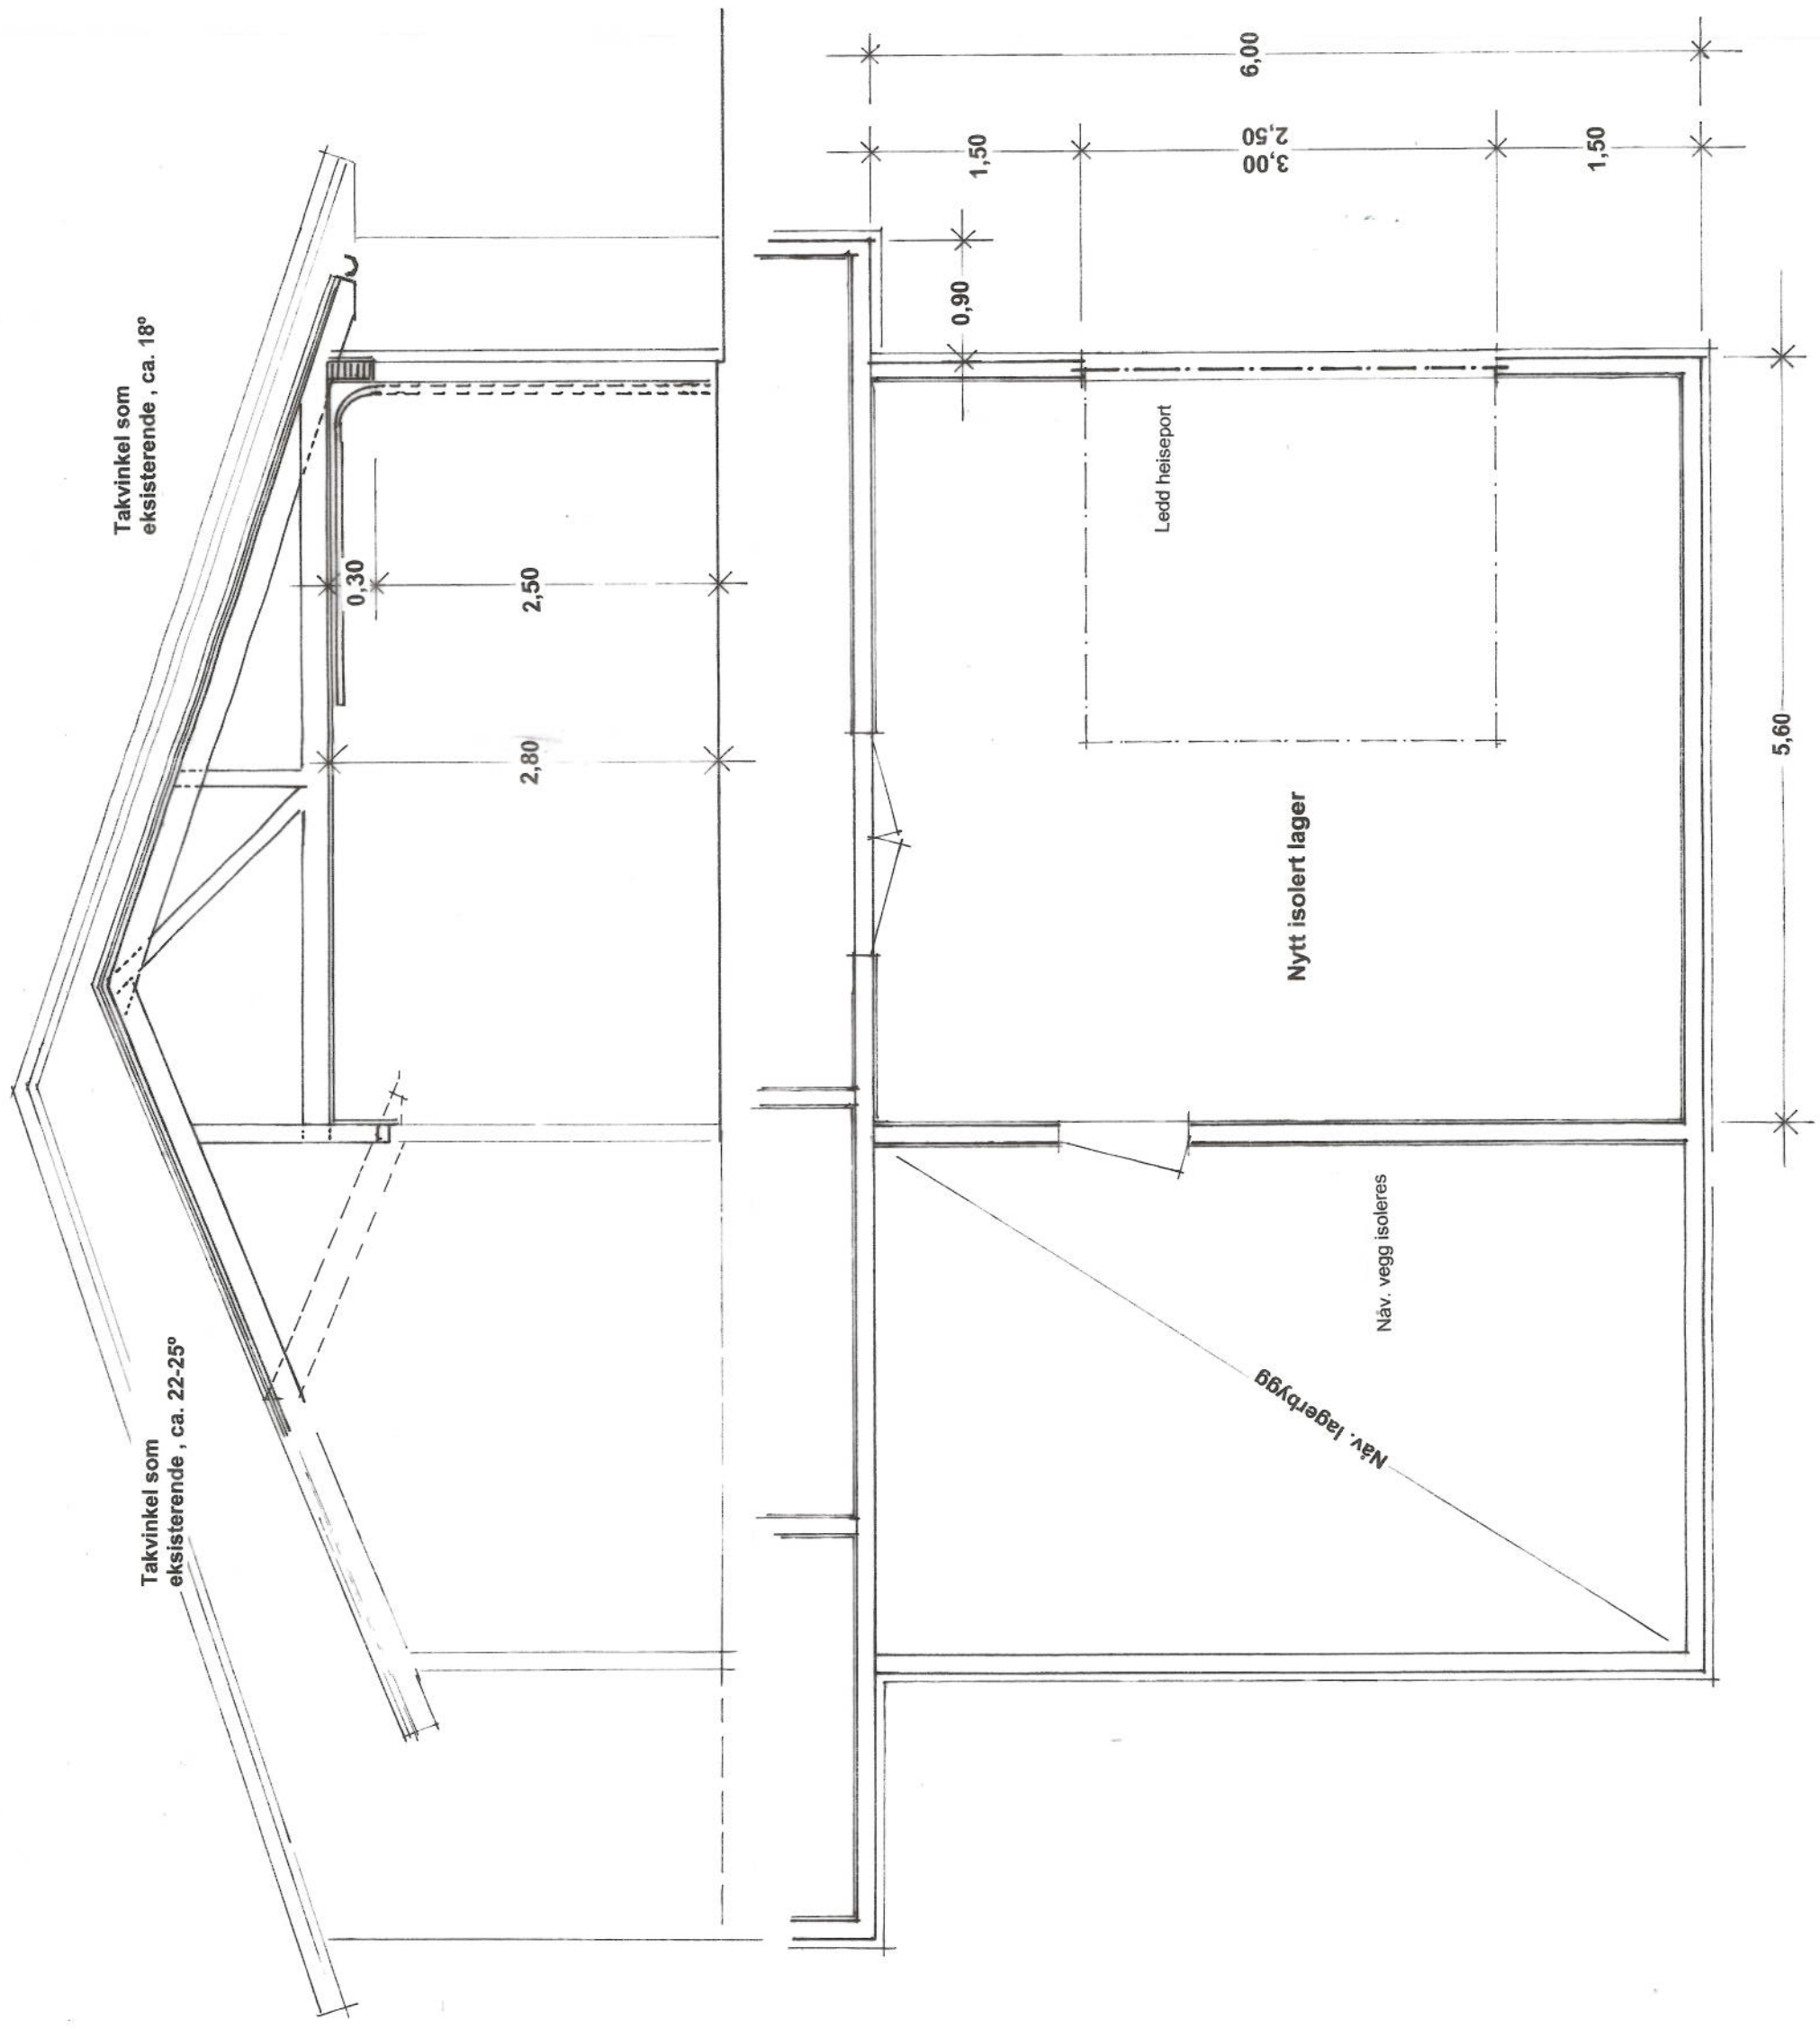

Takvinkel som eksisterende, ca. 18°

Takvinkel som eksisterende, ca. 22-25°

0,30

2,50

2,80

0,90

1,50

6,00

3,00

2,50

1,50

5,60

Ledd heiseport

Nytt isolert lager

Nav. vegg isoleres

Nav. lagerbygg

Hundvin Bu AS

Prosj. utvidelse av lagerbygg
Snitt - og Plan i Mål = 1 : 50

SEIM BYGG AS 12
26. 03. 2014