




E-2

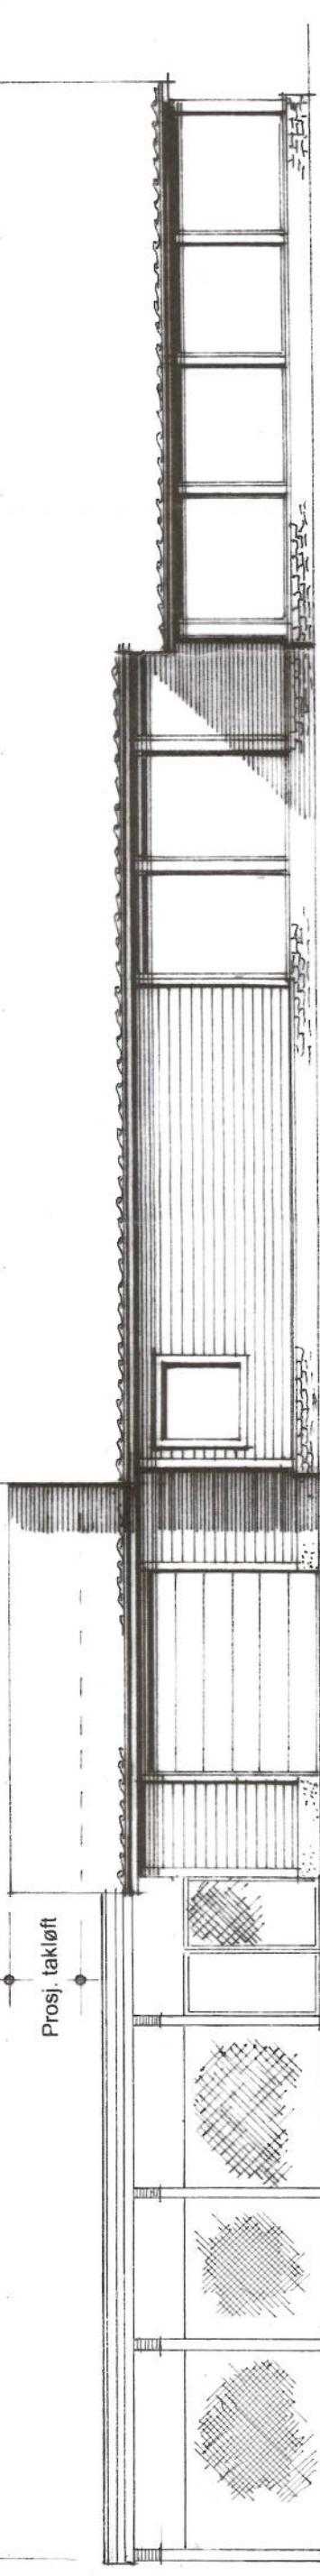


Fasade mot VEST

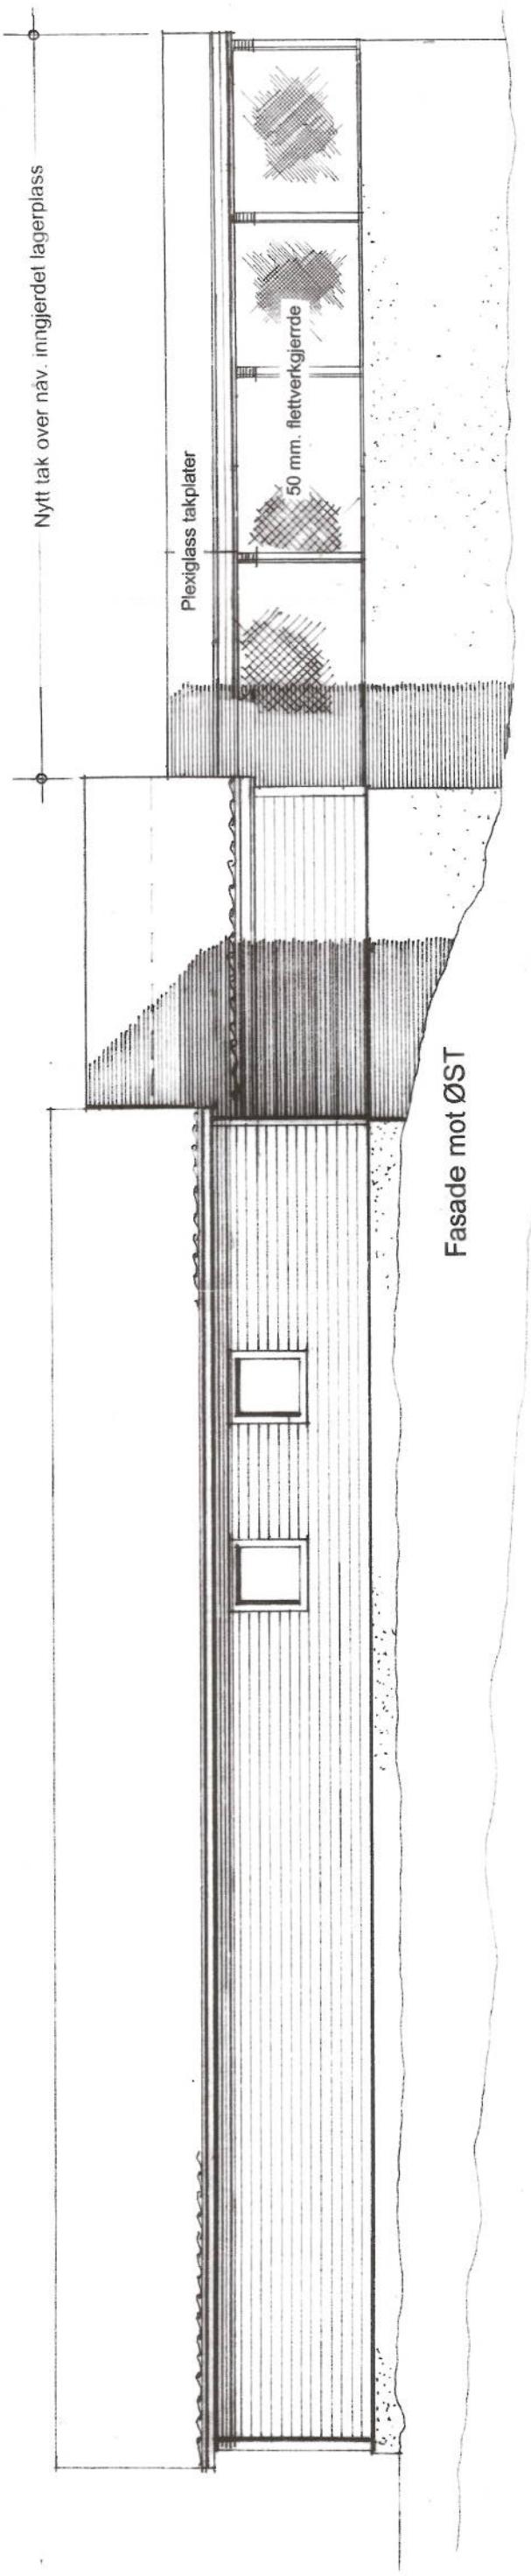

Fasade mot ØST

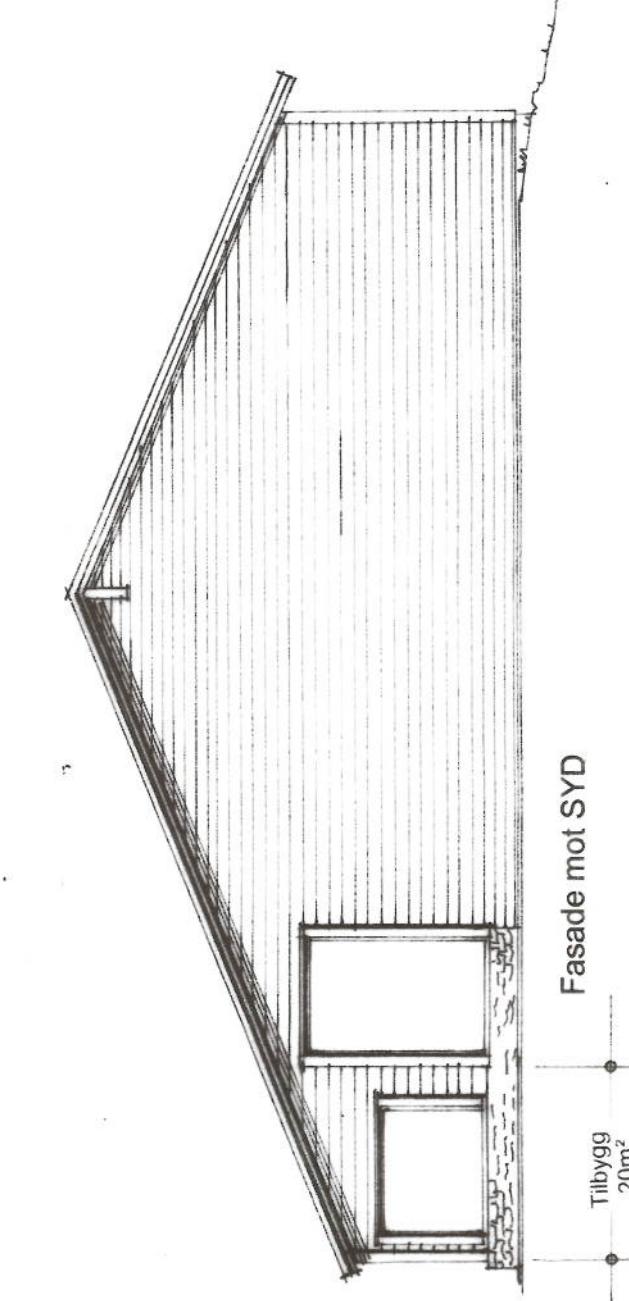

Fasade mot SYD

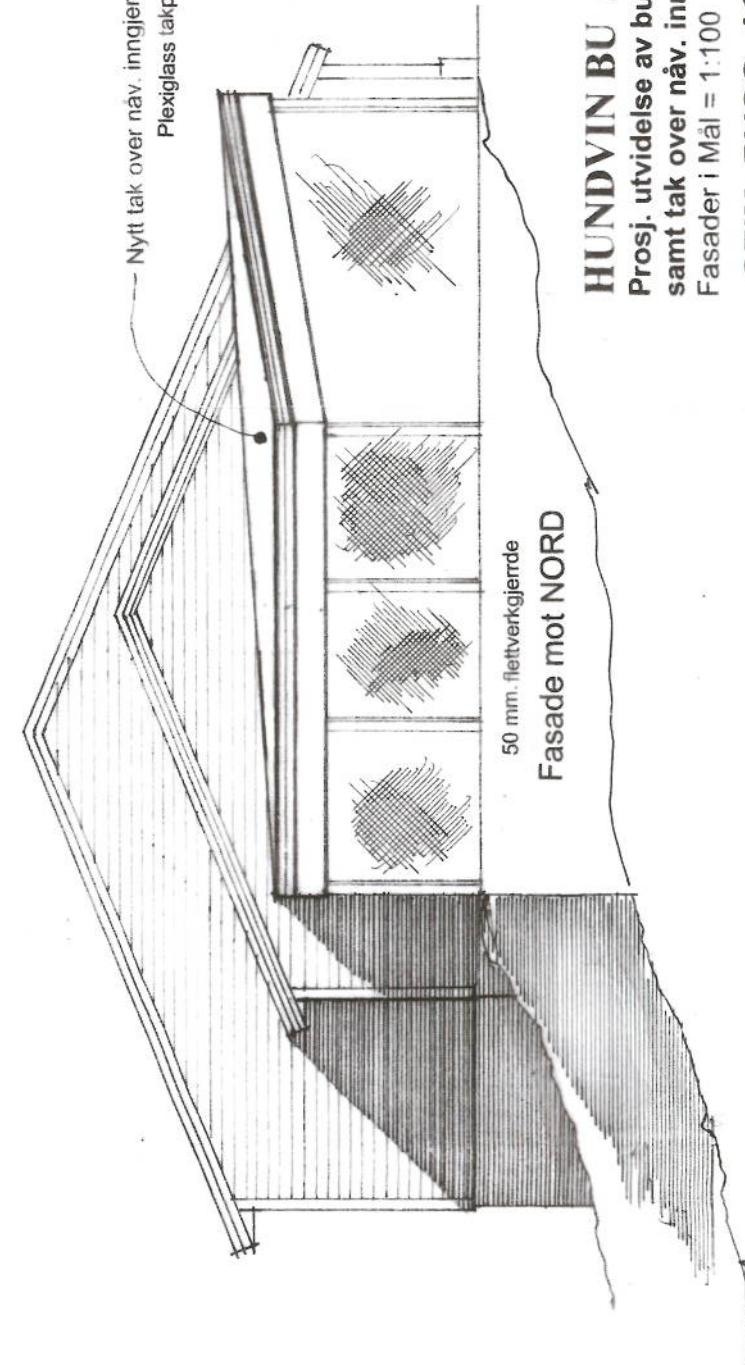

Fasade mot NORD

HUNDVIN BU AS

Prosj. utvidelse av butikk- og lager,
samtid tak over næv. inngjerdet lagerplass.
Fasader i Mål = 1:100

SEIM BYGG AS
26.03.2014

11 a