


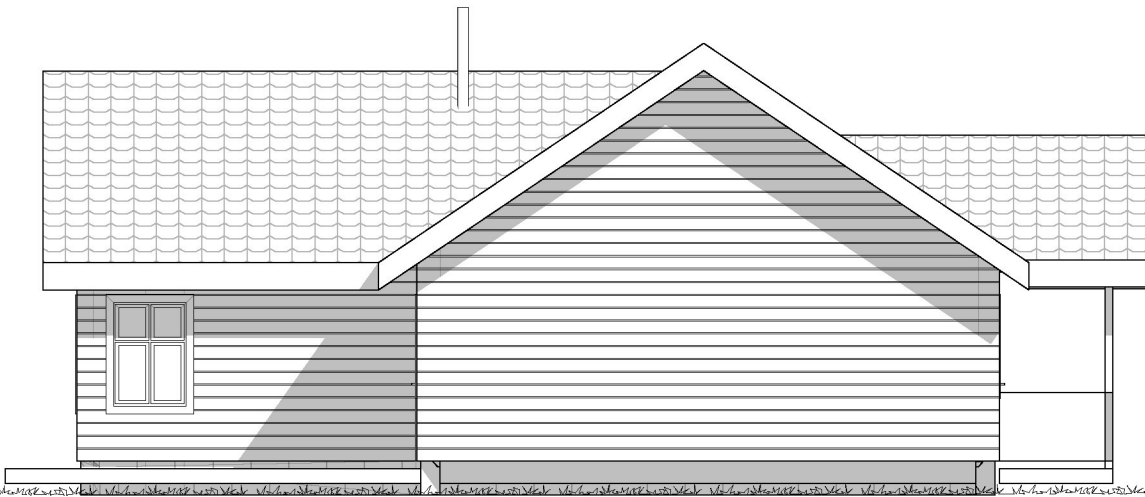


1:100 Fasade Øst



1:100 Fasade Vest




1:100 Fasade Nord

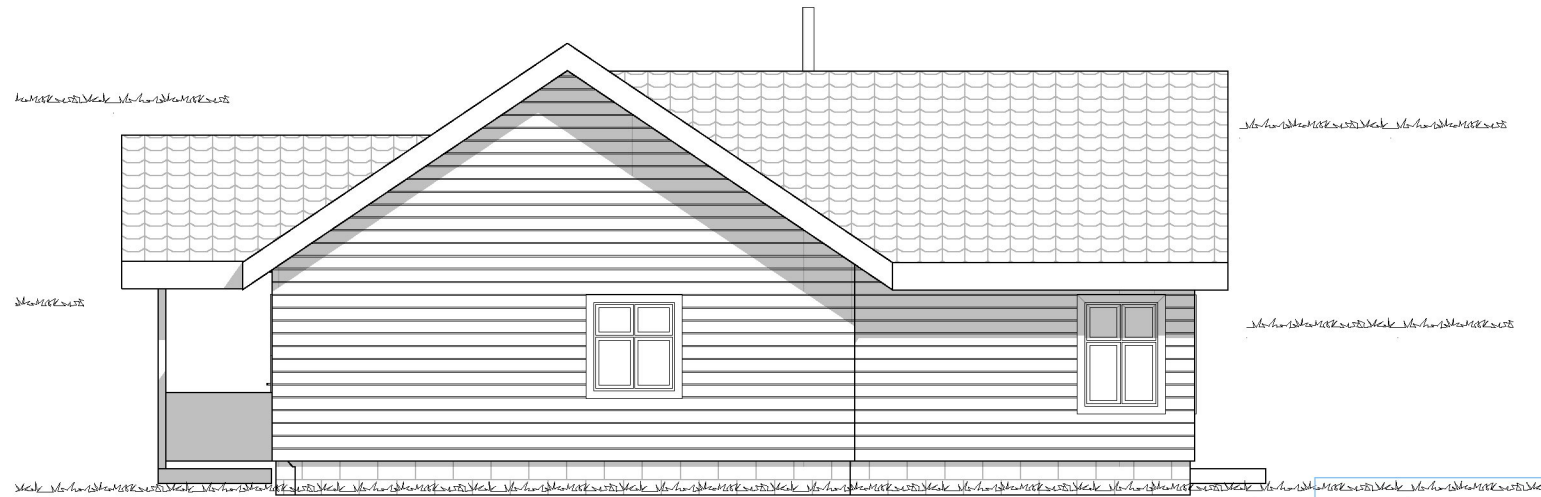

1:100 Fasade Sør

BYA 149 m<sup>2</sup>  
BRA 129 m<sup>2</sup>

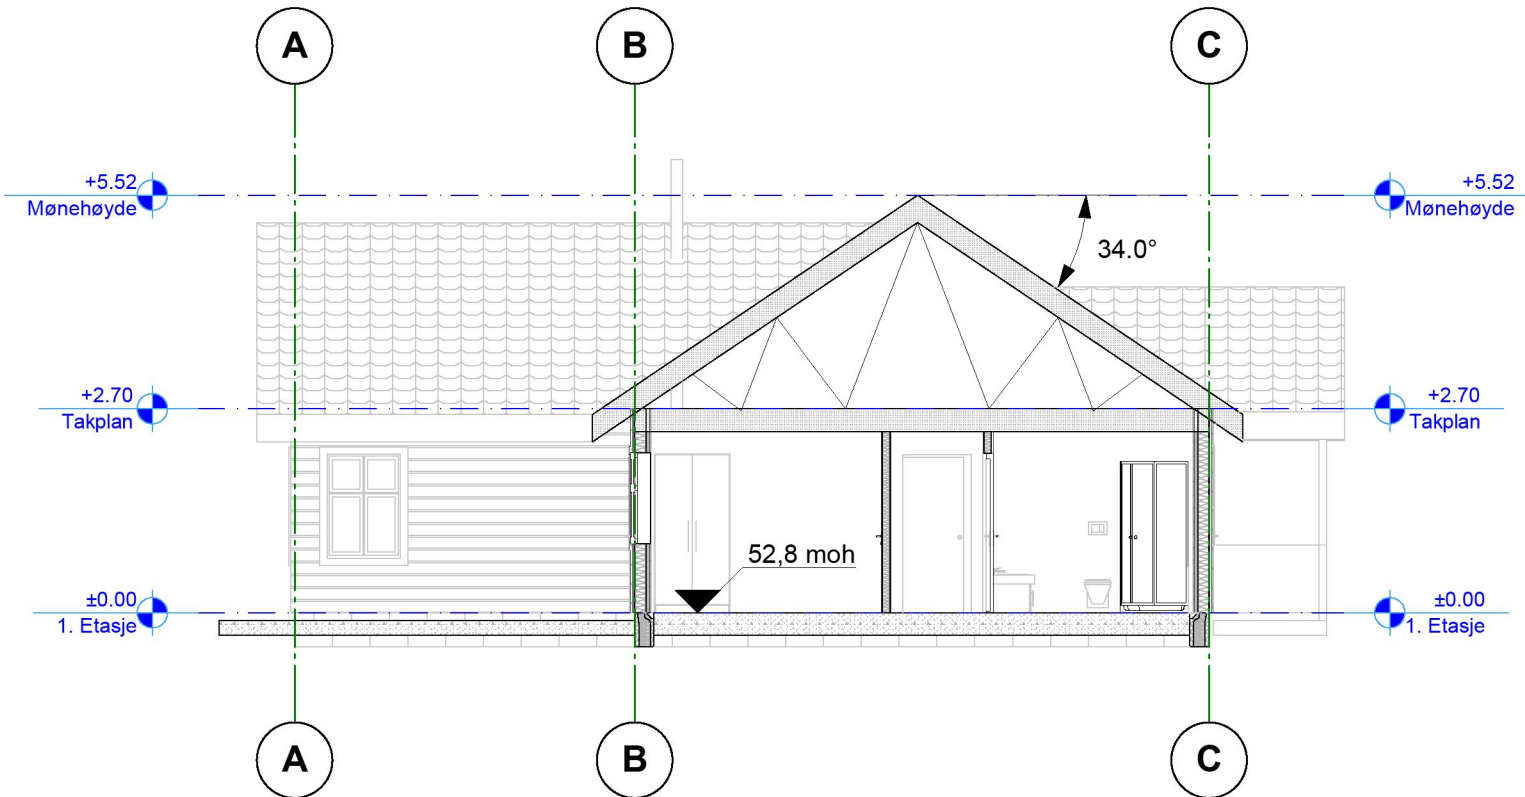

1:100 Snitt A

A		07.04.2014	Dusj og WC har endret plass.	IH
Index	Dato	Beskrivelse	Sign	Kontr.
Prosjekt:		Enebolig		Gnr. - Bnr.: Gnr.202 - Bnr.154
Tiltakshaver:		Heidi Styve og Inge Eikanger Sandvikavegen 51 5915 Hjelmås		Prosjektnr.: 2013059
Prosjekterende:		ADU - Ing. Atle D. Utkilen .....veien 0 0000 Stedet Tlf. 00 00 00 00		Dato: 12.05.2014
© Alle rettigheter tilhører utførende for prosjekteringen, kopiering eller bruk av disse tegningene er forbudt uten skriftlig samtykke				
Tegning:		Fasader og Snitt		Målestokk: 1:100
				Tegningsnr.: A40-01