

- |                        |                        |                |
|------------------------|------------------------|----------------|
| Avløp felles           | Terengmålte grense     | Industri/lager |
| Drensledning           | Konstruert grensepunkt | Andre bygg     |
| Overvann               | Bolig                  |                |
| Pumpeledning spillvann | Bustad m/leilighet     |                |
| Pumpeledning vann      | Våningshus             |                |
| Spillvann              | Storre bustader        |                |
| Vannledning            | Hytte/feriehus         |                |
| Udefinert grenser      | Garasje/uthus          |                |




Lindås kommune  
Geodata avdeling



Dato: 2014.04.09  
Sign: lili

Målestokk  
1:500

Beliggenhet og høyder må oppfattes som orienterende.

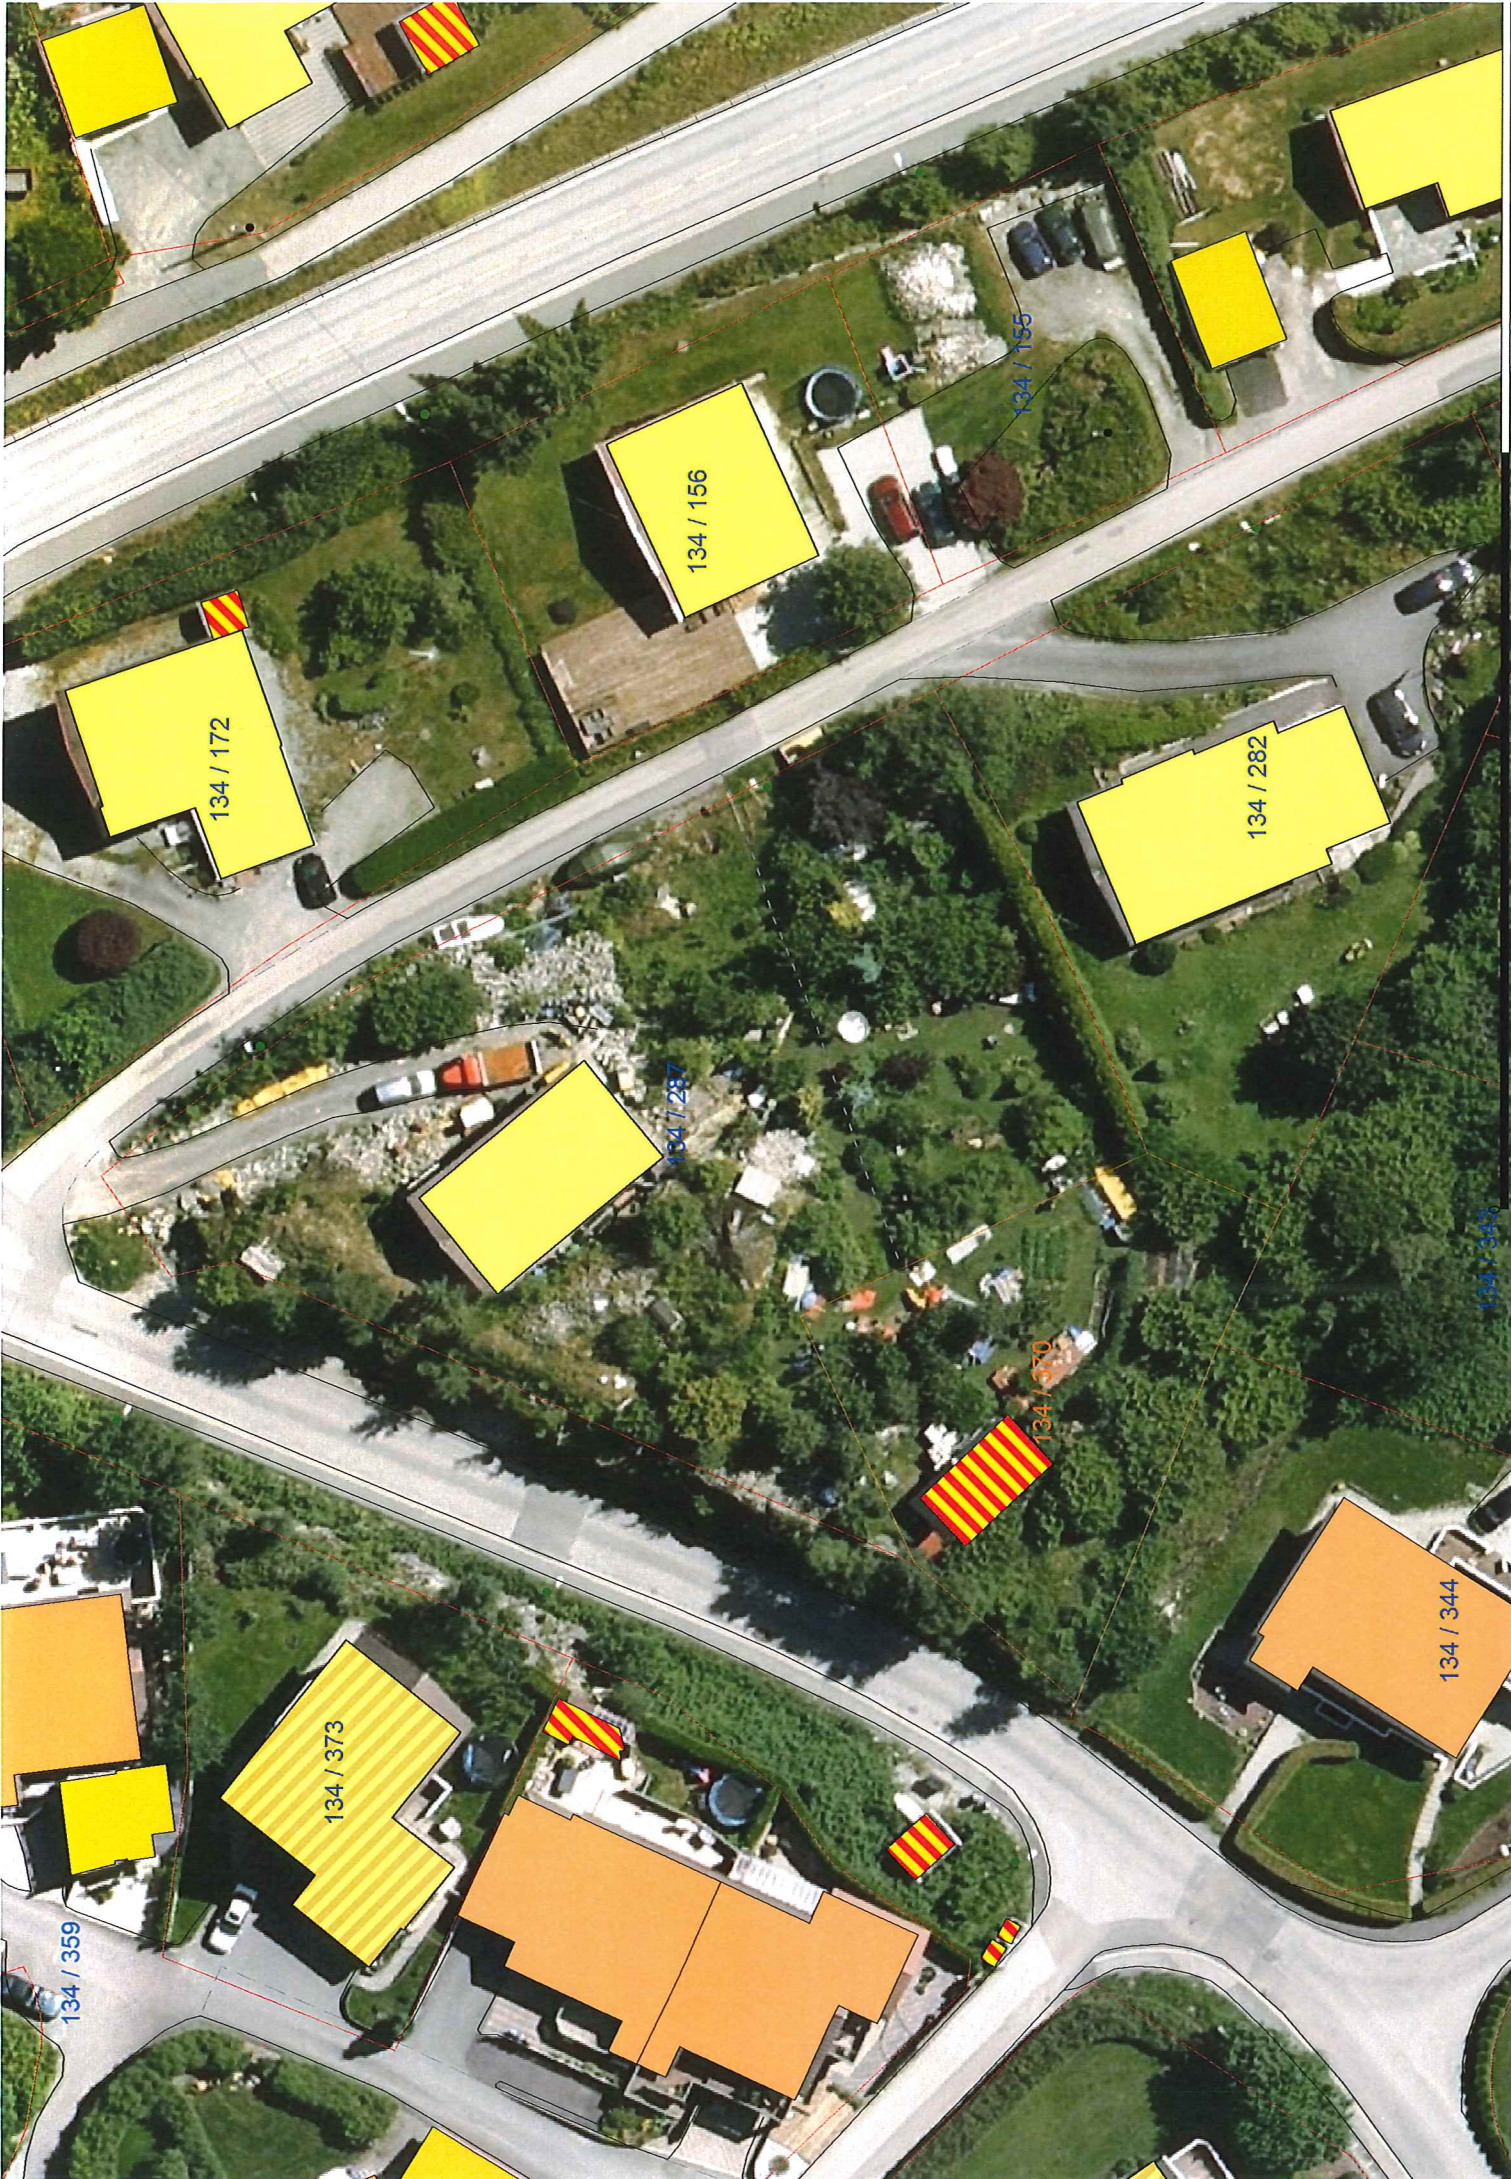

134 / 156

134 / 172

134 / 282

134 / 287

134 / 330

134 / 344

134 / 373

134 / 359

134 / 343

