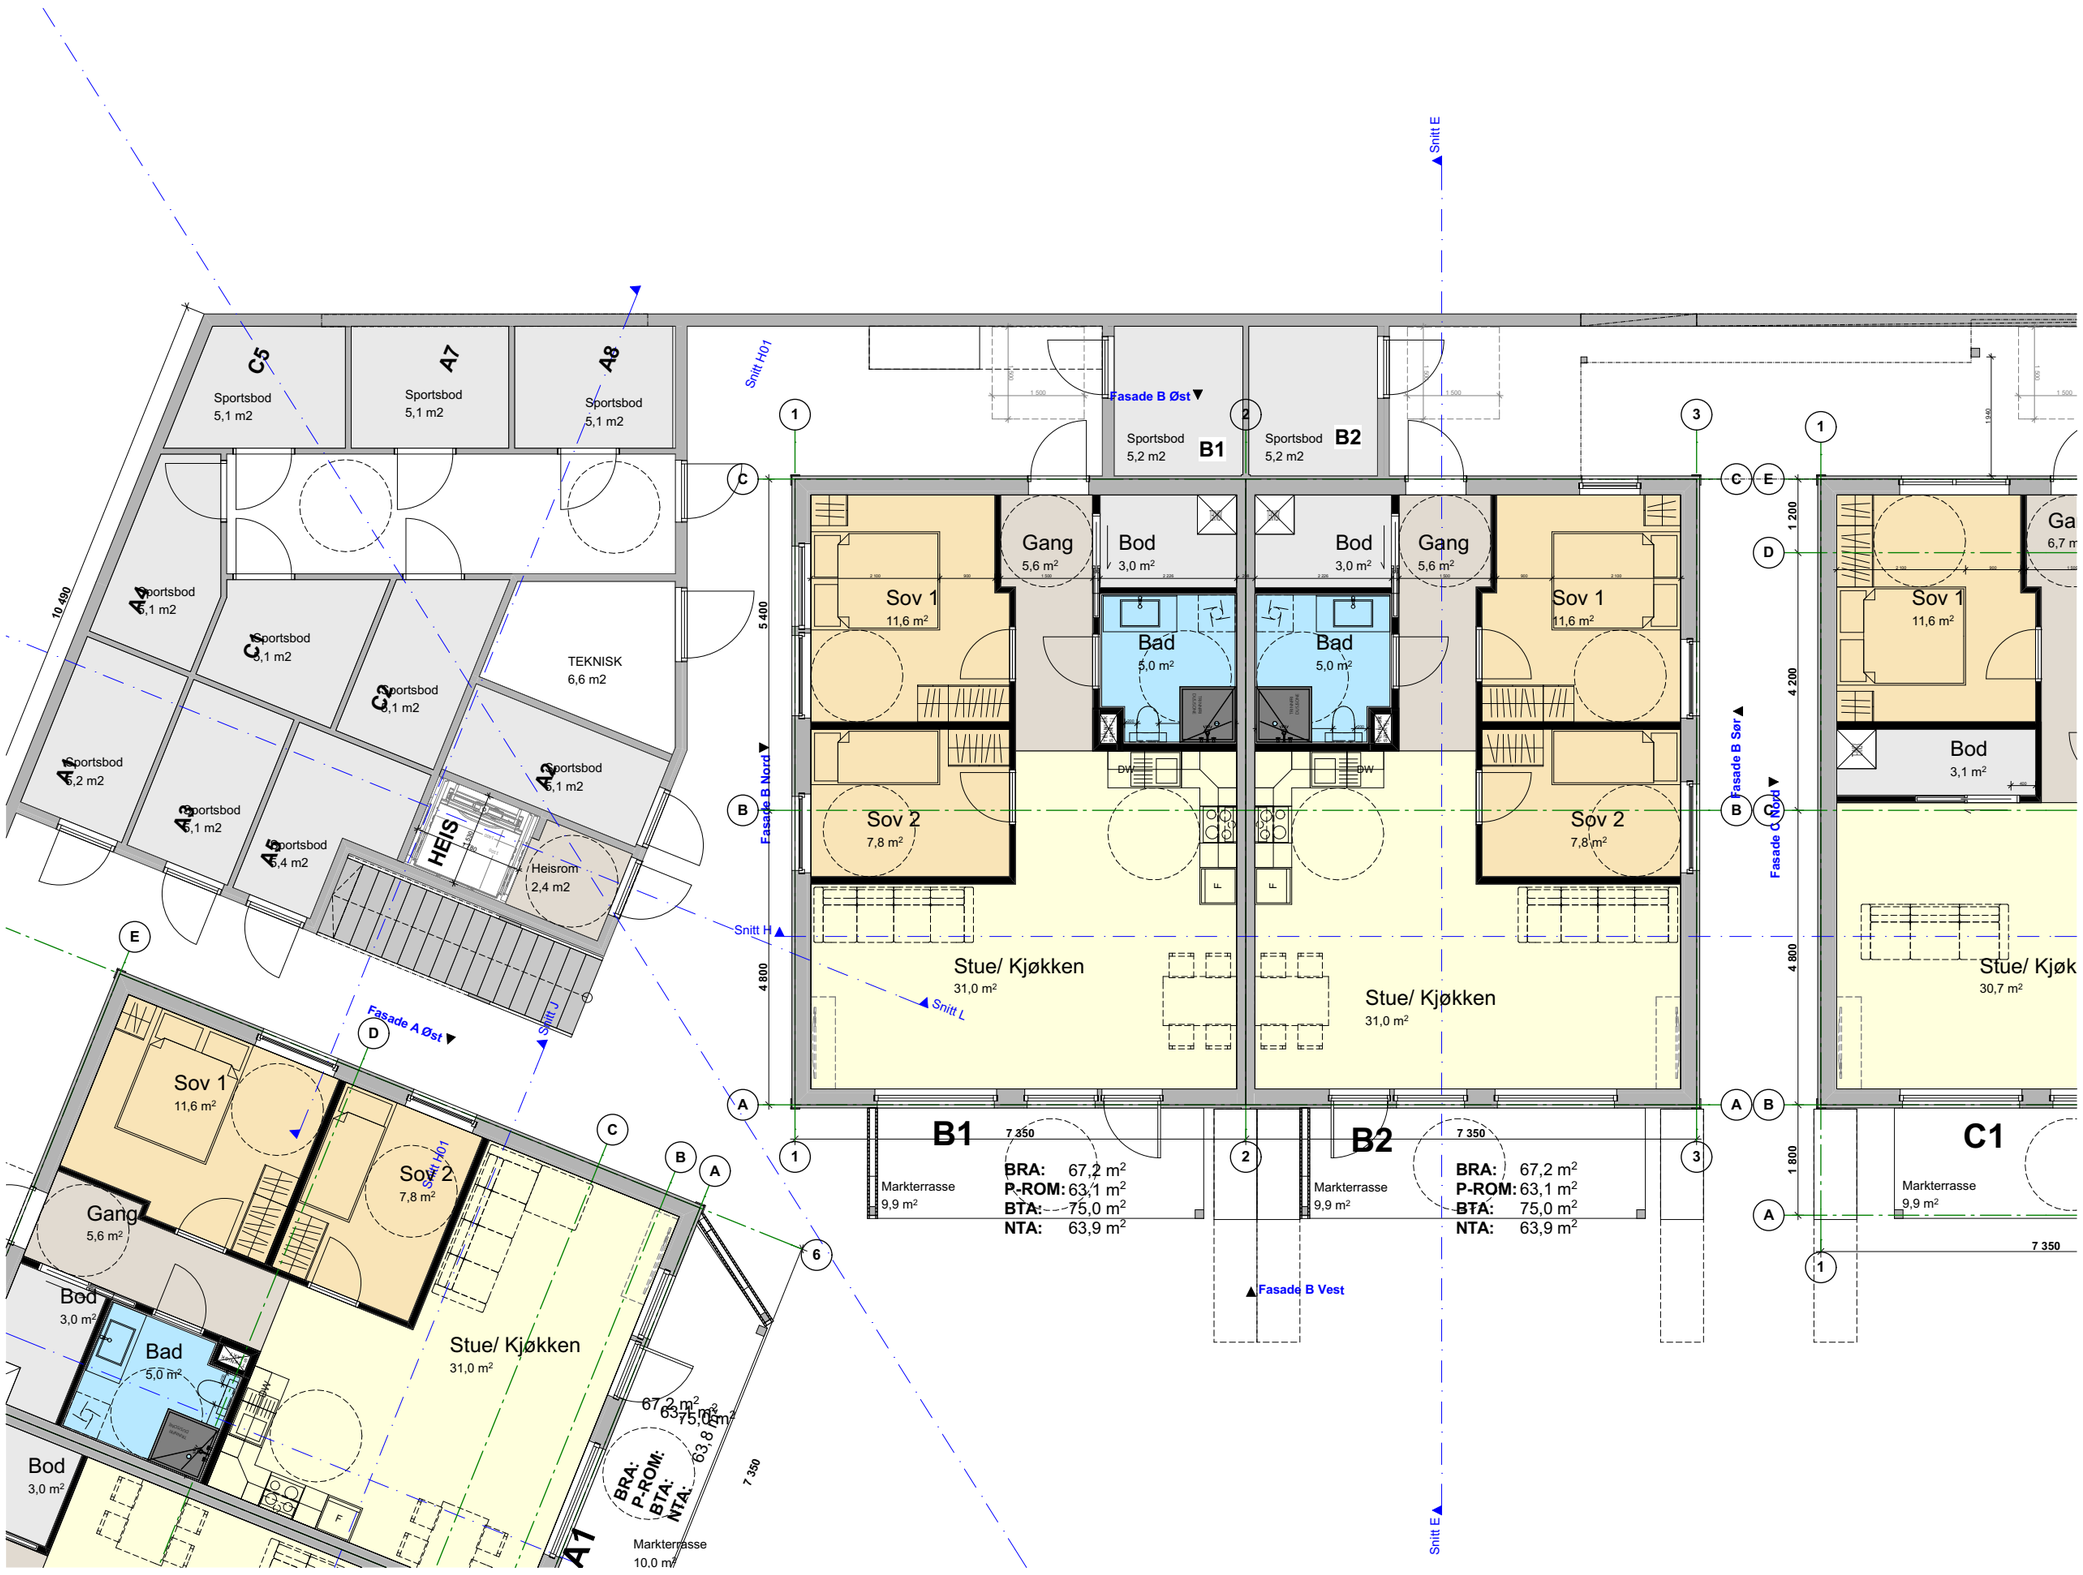

1:100 Plan 1 HUS B

PROSJEKT
Hordasmibakken

FASE
Byggemelding

TILTAKSHAVER
Lindås Tomteselskap AS

ENTREPRENØR
BYGGMESTER MARKHUS

PROSJEKTNR.: Prosjektnr.
DATO: 20.04.2016
Målestokk: 1:100
Revidert/korrigert: 03.05.2016

Plan 1 HUS B

TEGN. NR.: A20.03
TEGN. AV
KONTR.

ARK
Roger Berland for:
BYGGMESTER MARKHUS