


1:100 Snitt H01

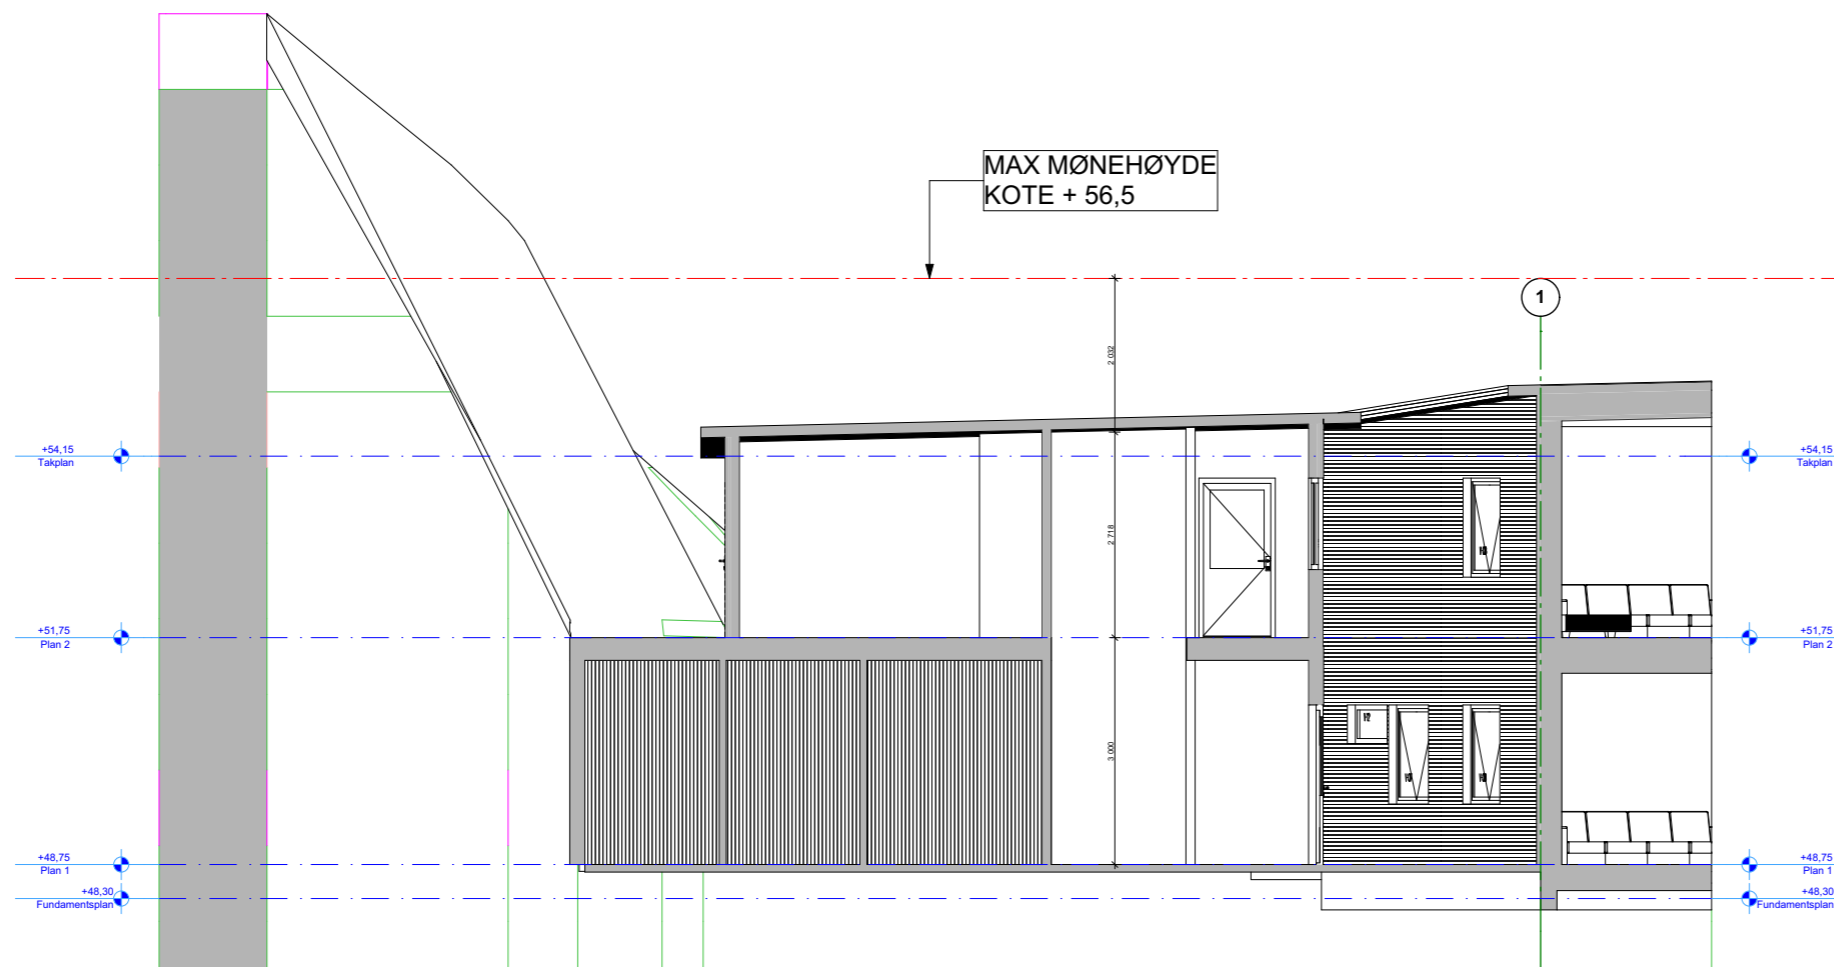

1:100 Snitt H02

PROSJEKT
Hordasmibakken

FASE
Byggemelding

TILTAKSHAVER
Lindås Tomteselskap AS

ENTREPRENØR



PROSJEKTR.: DATO:
Prosjektr. 20.04.2016

Målestokk: Revidert/korrigert:
1:100 03.05.2016

Snitt H01 og H02

TEGN. NR.: TEGN. AV KONTR.
A30.06

ARK
Roger Berland for:

