

Tegninger er basert på kartinformasjon fra kommunen (Ambita). Erfaring tilsier at avvik til virkelig terreng kan forekomme. Verifisering er derfor nødvendig.

Tomteareal 1102 m²

Hus inkl. 1 parkering i garasje 149.0 m²
 Garasje 25.3 m²
 Total 174.3 m²

BYA 15.8 %

$\frac{174.3 \times 100}{1102} = 15.8 \%$


REV.	DATO	REVISJON	SIGN.

MESTERHUS
 Kaland Trelast AS


TILTAKSHAVER: Tore og Ami Jensen
 BYGGEPLASS: Vertåsvegen 169
 G.nr/B.nr: 108/71 og 26
 KOMMUNE: Lindås

Unikus
 Postboks 4104,
 Terminalveien 10
 8089 Bodø, tlf. 75 56 51 20
 E-mail: post@unikus.no


TEGN, INNHOLD:		TILTAKSART:	MÅL:
Situasjonsplan			1 : 500
PROSJEKT: Veråsvegen			
ARKITEKT:	DATO:	TEGN:	PROSJEKT NR:
	21.06.16	RT	160293
			TEGN.NR:
			07.01

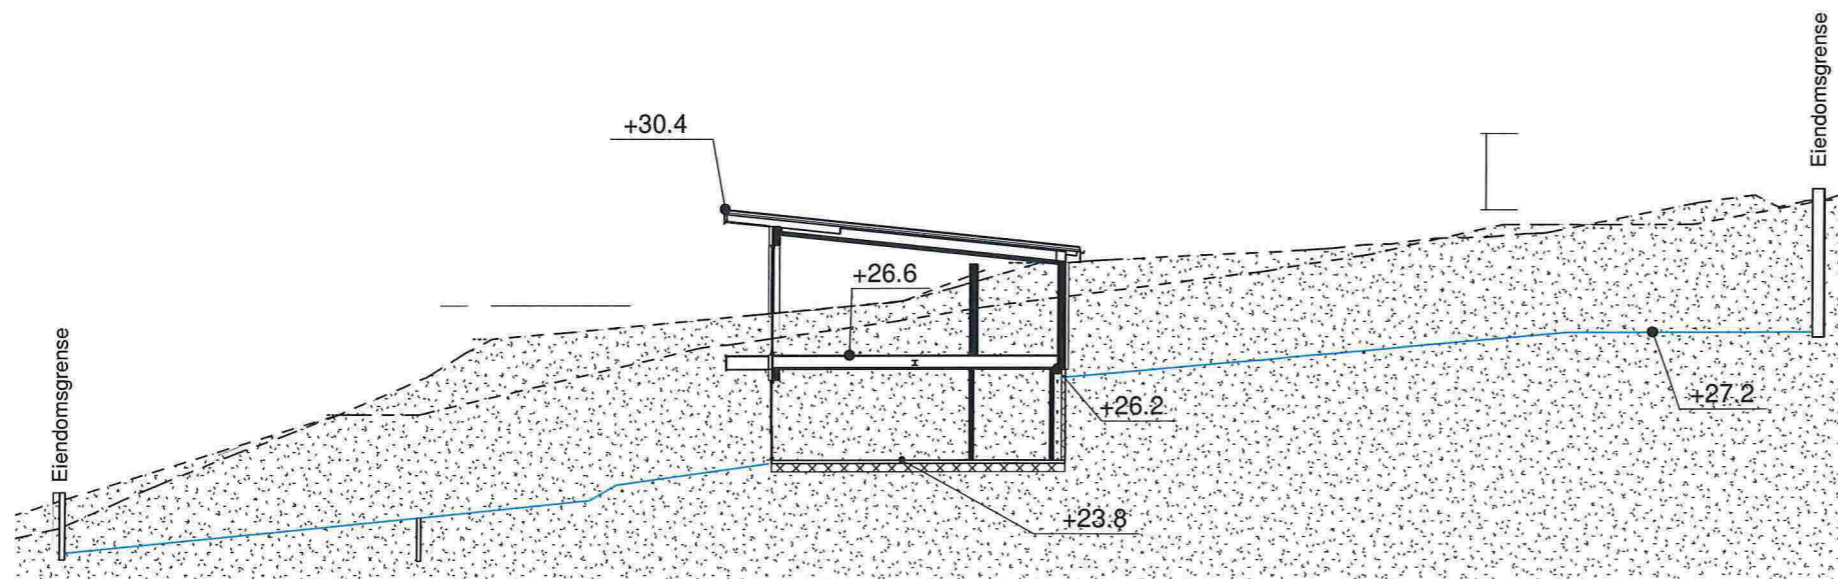


A
1 : 200

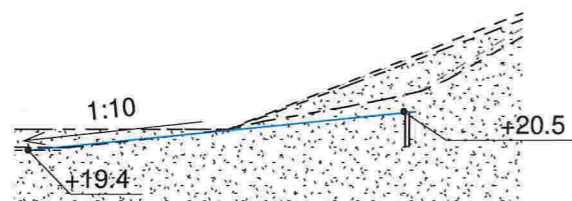


C
1 : 200

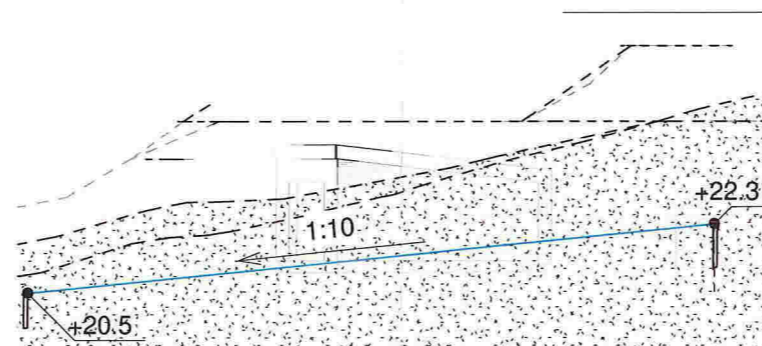

E
1 : 200

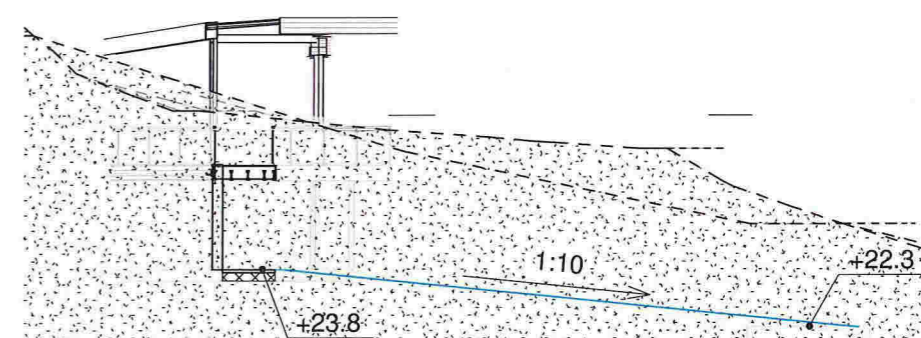

D
1 : 200

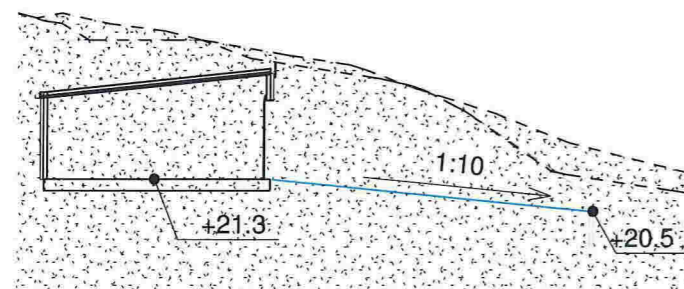

F
1 : 200

REV.	DATO	REVISJON	SIGN.

MESTERHUS
Kaland Trelast AS

TILTAKSHAVER: Tore og Ami Jensen
BYGGEPLASS: Vertåsvegen 169
G.nr/B.nr: 108/71 og 26
KOMMUNE: Lindås

Unikus
Postboks 4104,
Terminalveien 10
8089 Bodo, tlf. 75 56 51 20
E-mail: post@unikus.no

TEGN, INNHOLD: Profiler		TILTAKSART:	MÅL: 1 : 200
PROSJEKT: Veråsvegen			
ARKITEKT:	DATO: 21.06.16	TEGN: RT	PROSJEKT NR: 160293
			TEGN.NR: 07.02