


1:100 Fasade Øst

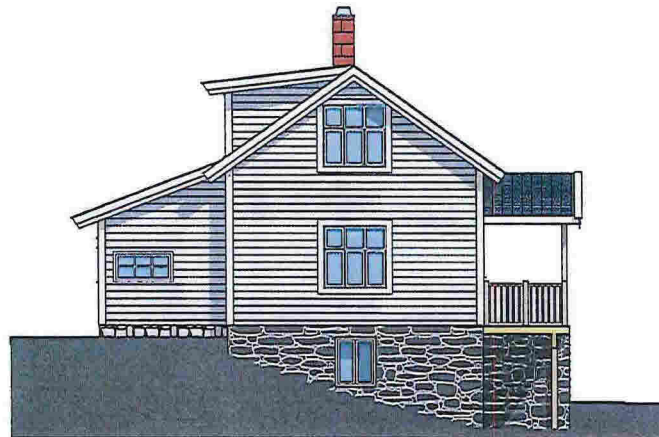

1:100 Fasade Sør

Tegningsnr.: A40-2		Revisjon nr.:	
Type tegning: Fasade Sør og Øst			
Rov	Nr	Beskrivelse	Date
Lokalisering:			
Prosjektteringsgruppen:			
●	ARK:	Bygningsvernsenteret Voss/Hardanger	Magsasvegen 26 5700 VOSSE TL: 50163001
○	RIB:	Rådg. ing. Bygg	RIBveien 18 0020 RIBBYEN TL: 000 00 000 riv@rvm.no
○	RIE:	Rådg. ing. Elektro	RIEveien 18 0020 RIBBYEN TL: 000 00 000 rie@rvm.no
○	RIV:	Rådg. ing. VVS	RIVveien 18 0020 RIBBYEN TL: 000 00 000 riv@rvm.no
Fase:			
#	Byggemelding		
Tilskjever Prosjekt		Godkjent	
Tilbygg og påbygg av bustadhus - Rehab. Storholmen Lindås		Kontroll prosjekt.	
Anders og Line Heimvik Signalveien 10 1597 MOSS		Sign. R.Landøy	
Gnr./Bnr.:		Fåhavn	
#		1.pln	
#		Date	
#		#	
Målestokk:		Målestokk:	
1:100		1:100	
Kontroll utførelse		Kontroll	
Gnr./Bnr.:		Sign.	
#		#	
226/2 Lindås		Kontroll	
Prosjektnr.:		Tegningsnr.:	
#		#	
A40-2		Prosjektnr. for prosjekterende/lov.	
Type tegning: Fasade Sør og Øst			




1:100 Fasade Vest




1:100 Fasade Nord

Tegningsnr.: A40-1		Revisjon nr.:	
Type tegning: Fasade Nord og Vest	
<table border="1"> <tr><td></td><td></td><td></td><td></td></tr> <tr><td></td><td></td><td></td><td></td></tr> <tr><td></td><td></td><td></td><td></td></tr> <tr><td></td><td></td><td></td><td></td></tr> <tr><td></td><td></td><td></td><td></td></tr> <tr><td></td><td></td><td></td><td></td></tr> <tr><td></td><td></td><td></td><td></td></tr> <tr><td></td><td></td><td></td><td></td></tr> <tr><td></td><td></td><td></td><td></td></tr> <tr><td></td><td></td><td></td><td></td></tr> </table>	
<table border="1"> <thead> <tr> <th>Rev</th> <th>Nr</th> <th>Beskrivelse</th> <th>Dato</th> <th>Sign</th> <th>Kont</th> <th>Gedt</th> </tr> </thead> <tbody> <tr><td></td><td></td><td></td><td></td><td></td><td></td><td></td></tr> <tr><td></td><td></td><td></td><td></td><td></td><td></td><td></td></tr> <tr><td></td><td></td><td></td><td></td><td></td><td></td><td></td></tr> <tr><td></td><td></td><td></td><td></td><td></td><td></td><td></td></tr> <tr><td></td><td></td><td></td><td></td><td></td><td></td><td></td></tr> <tr><td></td><td></td><td></td><td></td><td></td><td></td><td></td></tr> </tbody> </table>				Rev	Nr	Beskrivelse	Dato	Sign	Kont	Gedt	
Rev	Nr	Beskrivelse	Dato	Sign	Kont	Gedt	
Lokalisering:	
Prosjektforingsgruppen:	
<input checked="" type="radio"/> ARK: Bygningsvernserteret Voss/Hardanger		Mogstavevegen 25 5700 MOSS Tlf: 900 00 000 m@brvirma.no	
<input type="radio"/> RB: Råd. ing. Bygg		RIBveien 16 0000 RIBBYEN Tlf: 900 00 000 rb@brvirma.no	
<input type="radio"/> RE: Råd. ing. Elektro		RIEveien 16 0000 RIBBYEN Tlf: 900 00 000 re@brvirma.no	
<input type="radio"/> RV: Råd. ing. VVS		RIVveien 16 0000 RIBBYEN Tlf: 900 00 000 rv@brvirma.no	
Fase: #	Byggemelding	
Tilskahaver Prosjekt		Godkjent	
<p>Tilbygg og påbygg av bustadhus - Rehab. Storholmen Lindås</p> <p>Anders og Line Heimvik Signalveien 10 1597 MOSS</p>		Kontroll prosjekt. Sign. R.Landøy Filnavn 1.gin Dato # Målestokk 1:100	
Gnr./Bnr. #	226/2 Lindås		Kontroll utførende	
Gnr./Bnr. #	226/2 Lindås		Sign. Kontroll	
Prosjekt nr. #	Tegningsnr.:	Prosjekt nr. for prosjekterende/av.	
Type tegning:	Fasade Nord og Vest	

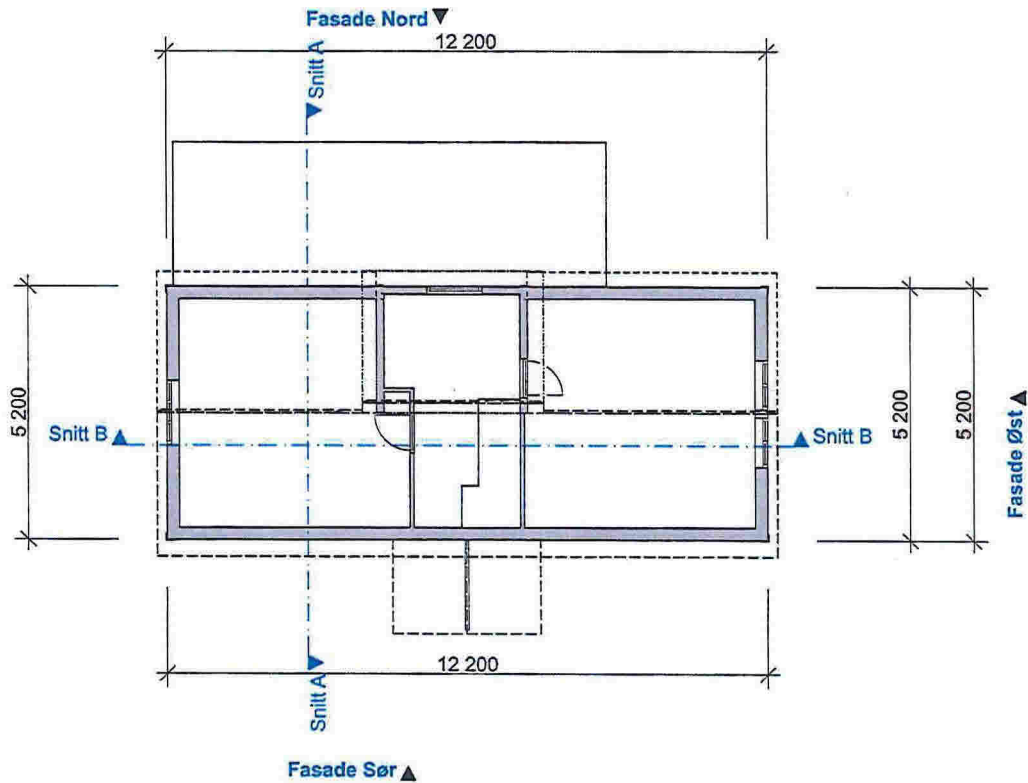

Tegningsnr.: A20-5		Revisjon nr.:																																					
Type tegning: Loftsplan																																							
<table border="1"> <thead> <tr> <th>Rev. Nr.</th> <th>Beskrivelse</th> <th>Dato</th> <th>Sign.</th> <th>Kont.</th> <th>Godkj.</th> </tr> </thead> <tbody> <tr><td> </td><td> </td><td> </td><td> </td><td> </td><td> </td></tr> <tr><td> </td><td> </td><td> </td><td> </td><td> </td><td> </td></tr> <tr><td> </td><td> </td><td> </td><td> </td><td> </td><td> </td></tr> <tr><td> </td><td> </td><td> </td><td> </td><td> </td><td> </td></tr> <tr><td> </td><td> </td><td> </td><td> </td><td> </td><td> </td></tr> </tbody> </table>				Rev. Nr.	Beskrivelse	Dato	Sign.	Kont.	Godkj.																														
Rev. Nr.	Beskrivelse	Dato	Sign.	Kont.	Godkj.																																		
Lokalisering:																																							
Prosjekteringsgruppen:																																							
<input checked="" type="radio"/> ARK: Bygningsvernseretert Voss/Hardanger		Møstasvegen 26 5700 VØSS TE: 000 00 000 m@mvvma.no																																					
<input type="radio"/> RIB: Råd. ing. Bygg		RIBveien 18 0000 RIBBYEN TE: 000 00 000 m@mvvma.no																																					
<input type="radio"/> RIE: Råd. ing. Elektro		RIEveien 18 0000 RIBBYEN TE: 000 00 000 m@mvvma.no																																					
<input type="radio"/> RV: Råd. ing. VVS		RVveien 18 0000 RIBBYEN TE: 000 00 000 m@mvvma.no																																					
Fase: # Byggemelding																																							
Tiltskriver Prosjekt		Godkjent																																					
Tilbygg og påbygg av bustadhus - Rehab. Storholmen Lindås		Kontroll prosjekt. Sign. R.Landoy																																					
Anders og Line Heimvik Signalveien 10 1597 MOSS		Filnavn 1.pln																																					
Gnr./Bnr.: # 226/2 Lindås		Dato																																					
Prosjektnr.: #		Målestokk: 1:100																																					
Tegningsnr.: A20-5		Kontroll utferende Sign. Kontroll																																					
Type tegning: Loftsplan		Prosjektnr. for prosjekteringslof.																																					


Fasade Vest ▼

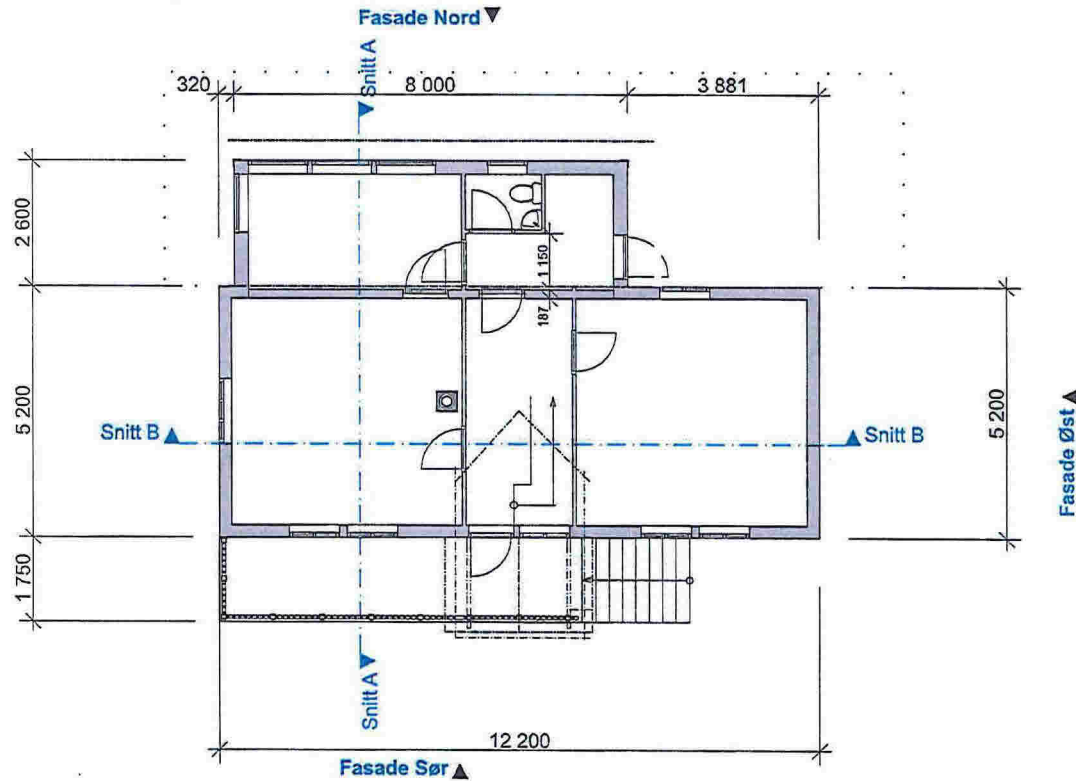

Tegningsnr.: A20-2		Revisjon nr.:				
Type tegning: Hovedplan						
Rev	Nr	Beskrivelse	Dato	Sign	Kont	Godt
Lokalisering:						
Prosjekteringsgruppen:						
<input checked="" type="radio"/> ARK: Bygningsvernseret Voss/Hardanger				Magasinveien 20 5700 VOSS TR: 05183001		
<input type="radio"/> RIB: Råd. ing. Bygg				RIBveien 18 0000 RIEbyen TR: 000 00 000 nr@ribeim.no		
<input type="radio"/> RIE: Råd. ing. Elektro				RIEveien 18 0000 RIEbyen TR: 000 00 000 nr@rieim.no		
<input type="radio"/> RV: Råd. ing. VVS				RVveien 18 0000 RVbyen TR: 000 00 000 nr@rvim.no		
Fase: Byggemelding						
Tilakshaver Prosjekt				Godkjent		
Tilbygg og påbygg av bustadhus - Rehab. Storholmen Lindås				Kontroll prosjekt. Sign. R.Landøy		
Anders og Line Heimvik Signalveien 10 1597 MOSS				Filnavn 1.pln Dato # Målestokk 1:100		
Gnr./Bnr. # 226/2 Lindås				Kontroll utførende		
Gnr./Bnr. # 226/2 Lindås				Sign.		Kontroll
Prosjektnr. #		Tegningsnr. A20-2		Prosjektnr. for prosjekterende/lev.		
Type tegning: Hovedplan						



30 YEARS ARCHICAD & BIM

E-4

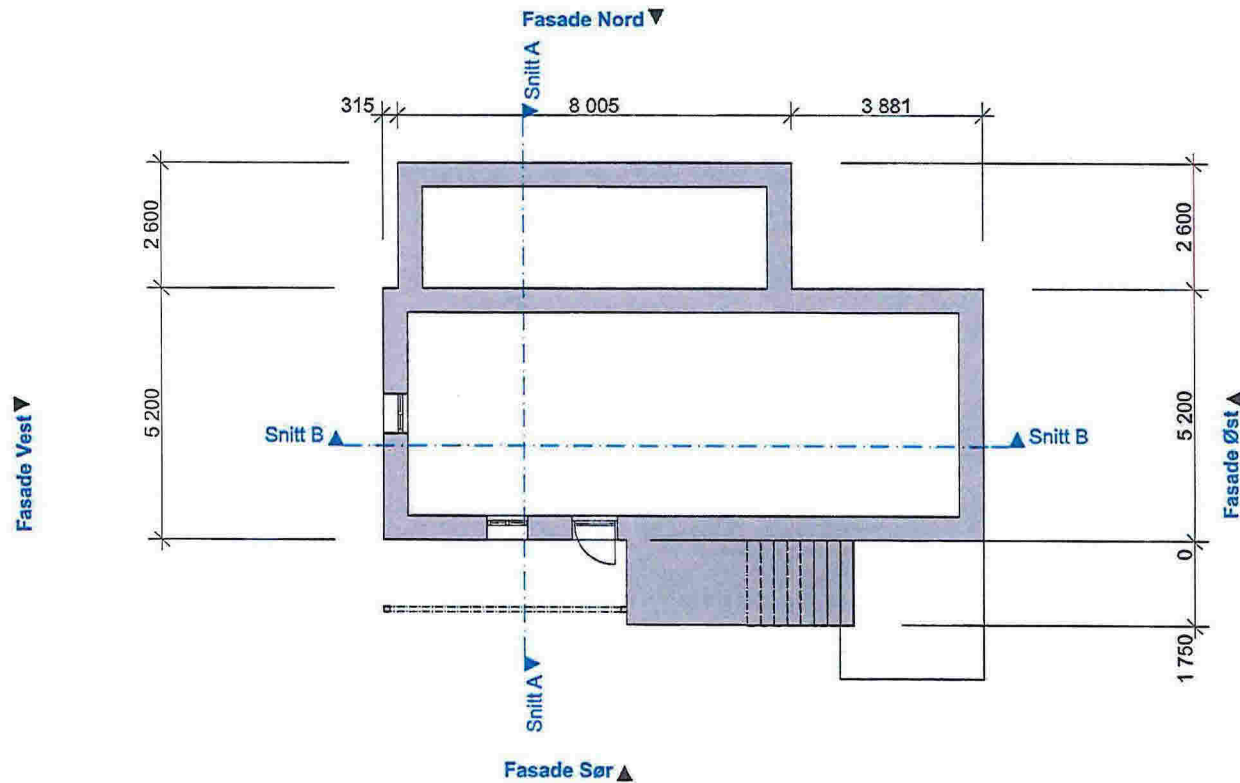

Tegningsnr.: A20-1		Revisjon nr.:				
Type tegning: Kjellerplan						
Rev	Nr	Beskrivelse	Date	Sign	Kont	Cook
Lokalisering:						
Prosjekteringsgruppen:						
<input checked="" type="radio"/> ARK: Bygningsvernseretret Voss/Hardanger Magasinsvegen 26 2709 VOS TF: 90163601						
<input type="radio"/> RB: Rådg. ing. Bygg RBveient18 0000 RBByen TF: 060 00 000 rb@bifirma.no						
<input type="radio"/> RE: Rådg. ing. Elektro REveient18 0000 REByen TF: 060 00 000 re@bifirma.no						
<input type="radio"/> RV: Rådg. ing. VVS RVveient18 0000 RVByen TF: 060 00 000 rv@bifirma.no						
Fase: Byggemelding						
Tilskjriver Prosjekt				Godkjent		
Tilbygg og påbygg av bustadhus - Rehab. Storholmen Lindås Anders og Line Heimvik Signalveien 10 1597 MOSS				Kontroll prosjekt. Sign. R.Landøy Filnavn 1.pln Dato # Målestokk 1:100		
Gnr./Bnr.: # 226/2 Lindås				Kontroll utferenda Sign. Kontroll		
Prosjektnr.: #		Tegningsnr.: A20-1		Prosjekt nr. for prosjekterende/lov.		
Type tegning: Kjellerplan						

Tradisjonelt og typisk putttak med litt mindre takvinkel over svala.
Takhøgde i tilbygget er her dels bestemt ut frå høgde på kjøkken innreining v yttervegg.

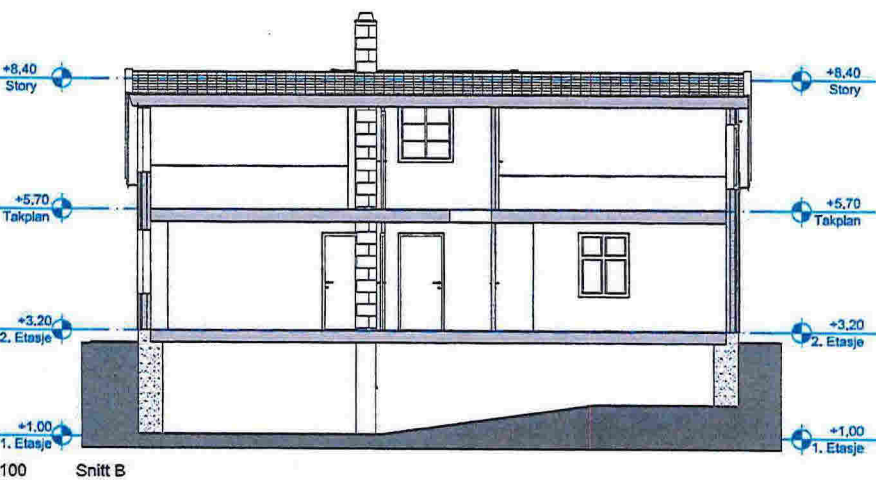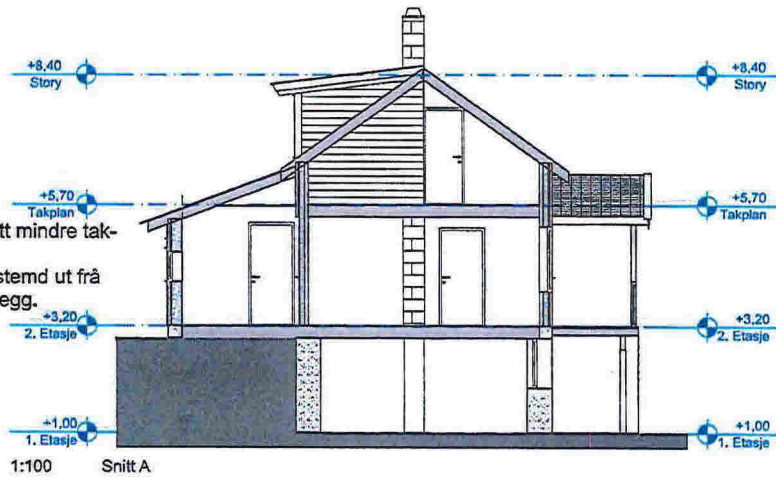

Tegningsnr.: A30-1		Revisjon nr.:				
Type tegning: Snitt A og B						
Rev	Nr	Beskrivelse	Dato	Sign	Kont	Godkj
Lokalisering:						
Prosjekteringsgruppen:						
<input checked="" type="radio"/> ARK: Bygningsvernseretret Voss/Hardanger		Magasinvegen 26 5700 VOSG Tlf: 90183001				
<input type="radio"/> RIB: Rådg. ing. Bygg		RIBveien18 0000 RIBøyen Tlf: 060 00 000 re@rib.no				
<input type="radio"/> RIE: Rådg. ing. Elektro		RIEveien19 0000 RIEøyen Tlf: 060 00 000 re@rie.no				
<input type="radio"/> RV: Rådg. ing. VVS		RVveien15 0000 RVøyen Tlf: 060 00 000 re@rv.no				
Fase: Byggemelding						
Tilakshaver Prosjekt				Godkjent		
Tilbygg og påbygg av bustadhus - Rehab. Storholmen Lindås				Kontroll prosjekt: Sign. R.Landay		
Anders og Line Heimvik Signalveien 10 1597 MOSS				Filnavn 1.ph		
				Dato #		
				Målestokk 1:100		
				Kontroll utferding		
Gnr./Bnr.: 226/2 Lindås				Sign. Kontroll		
Prosjektnr.: #		Tegningsnr.: A30-1		Prosjektnr. for prosjekterende/lev.		
Type tegning: Snitt A og B						



E-6

E-7.1

25-August-2013


0 1 910




FASADE Vedlegg
7

E-72




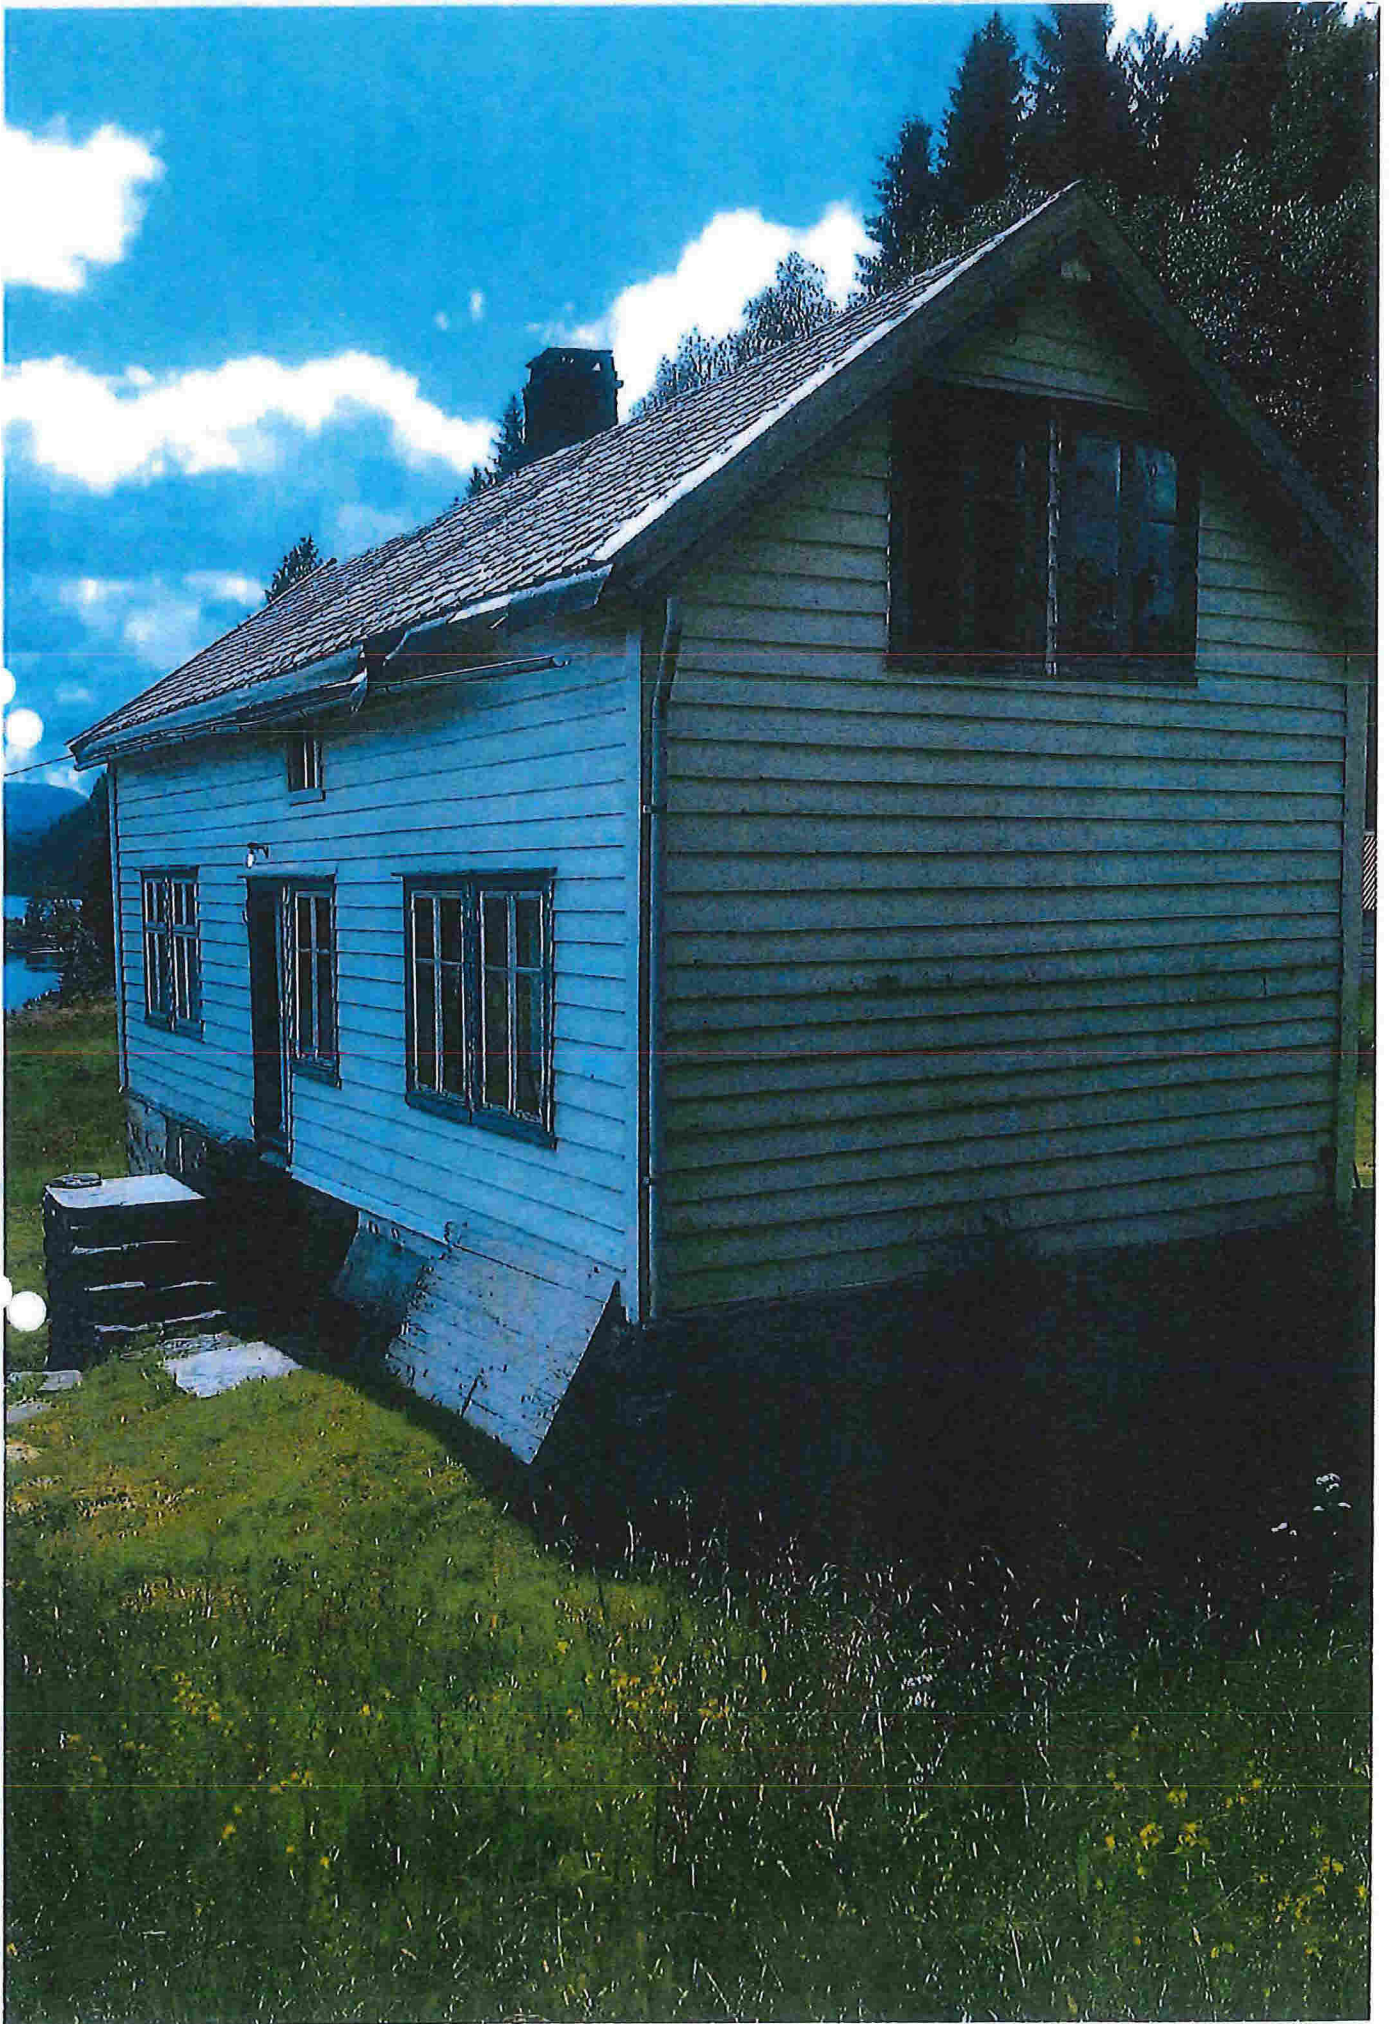

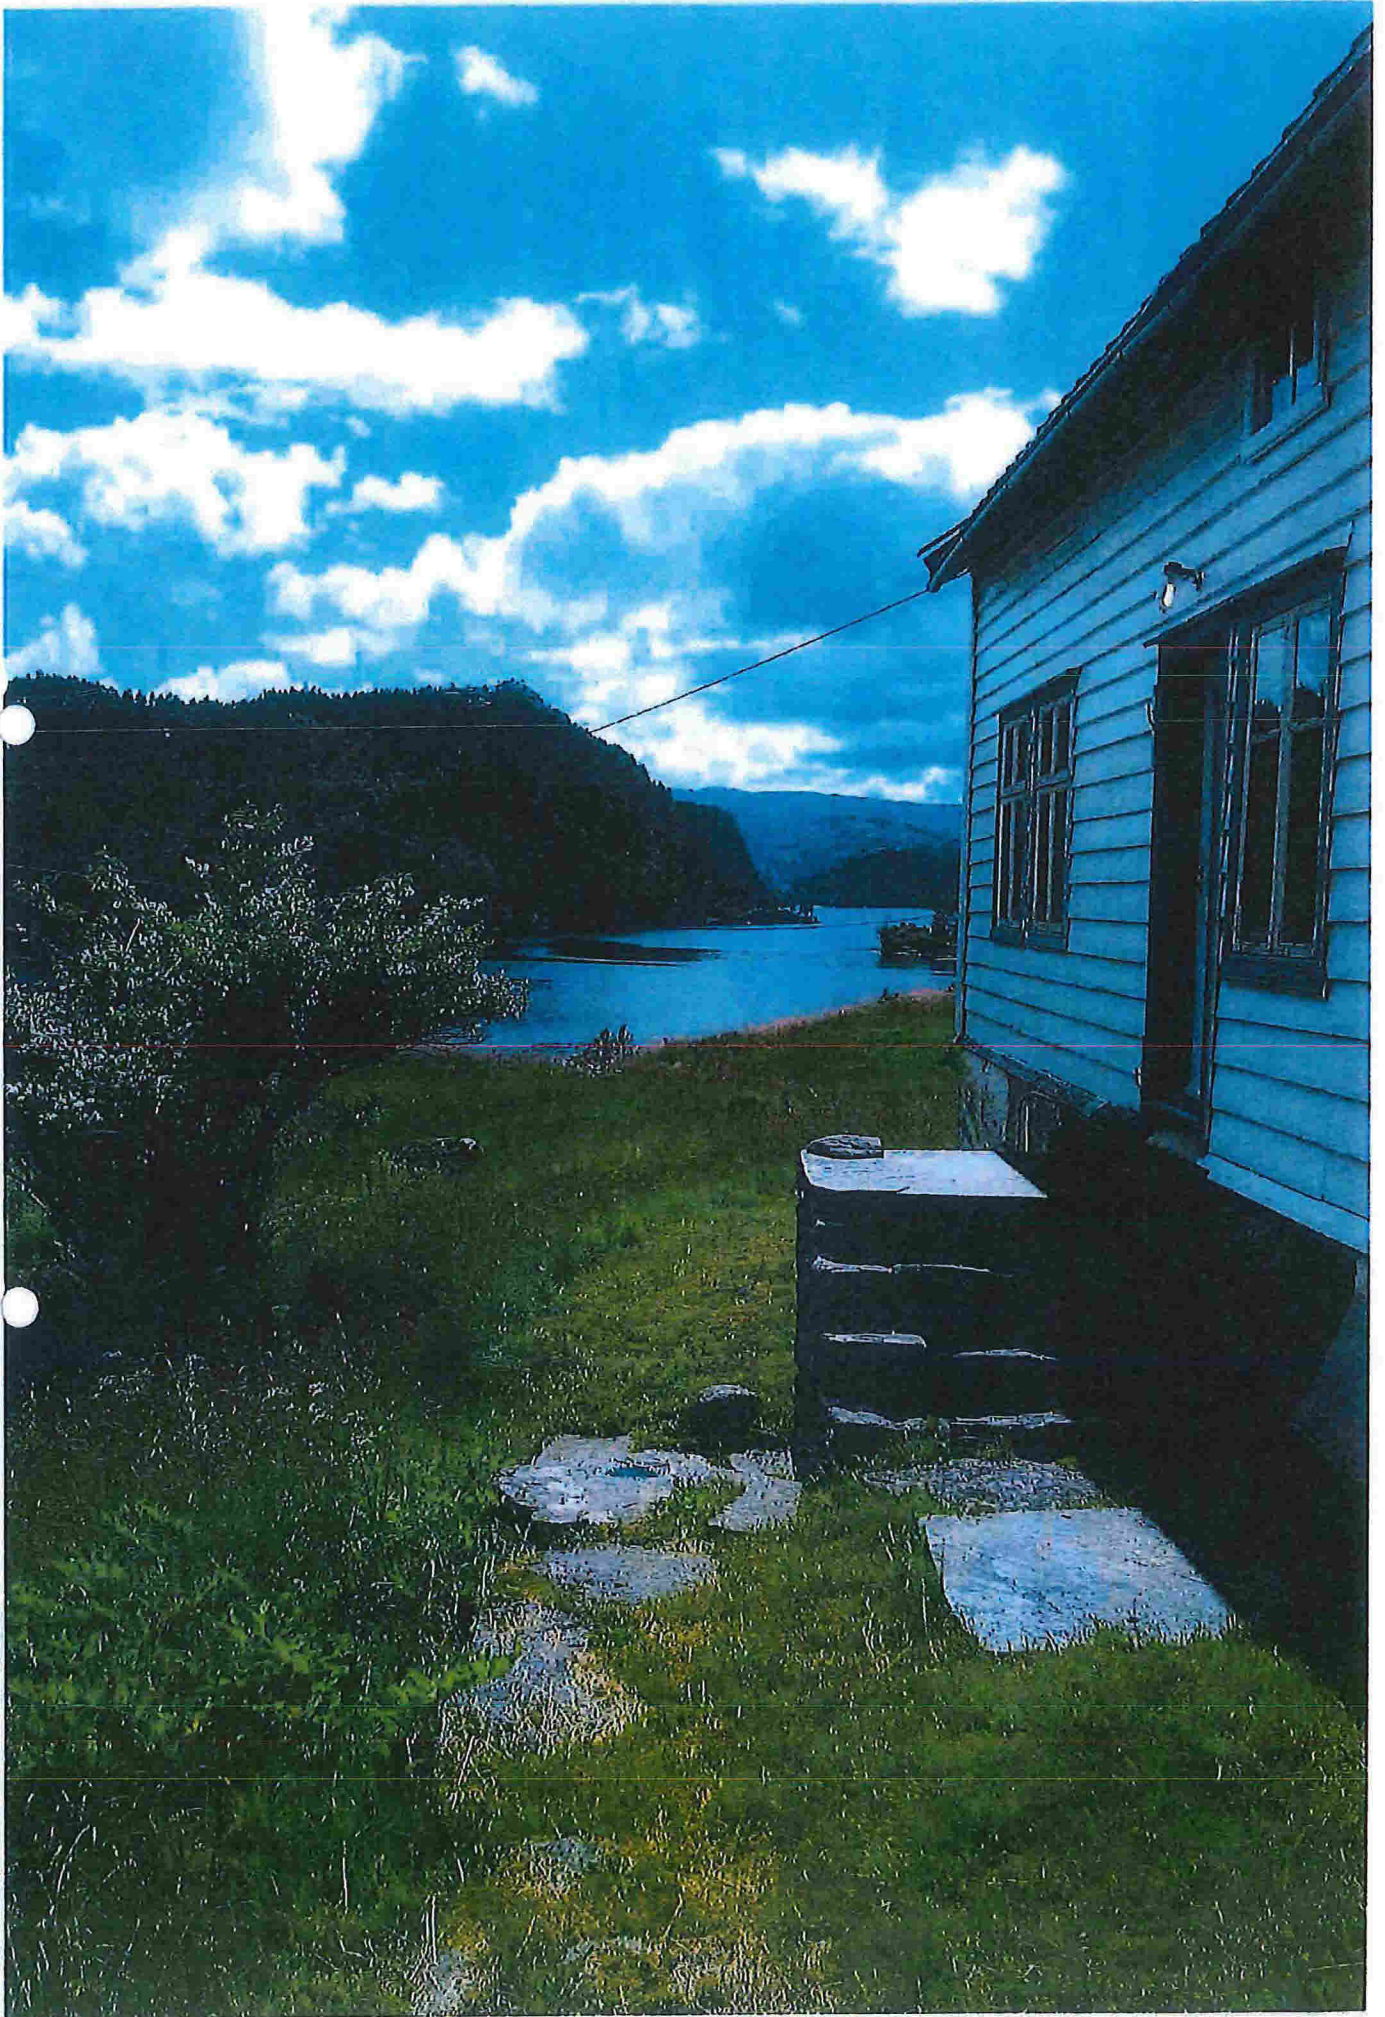



E-76

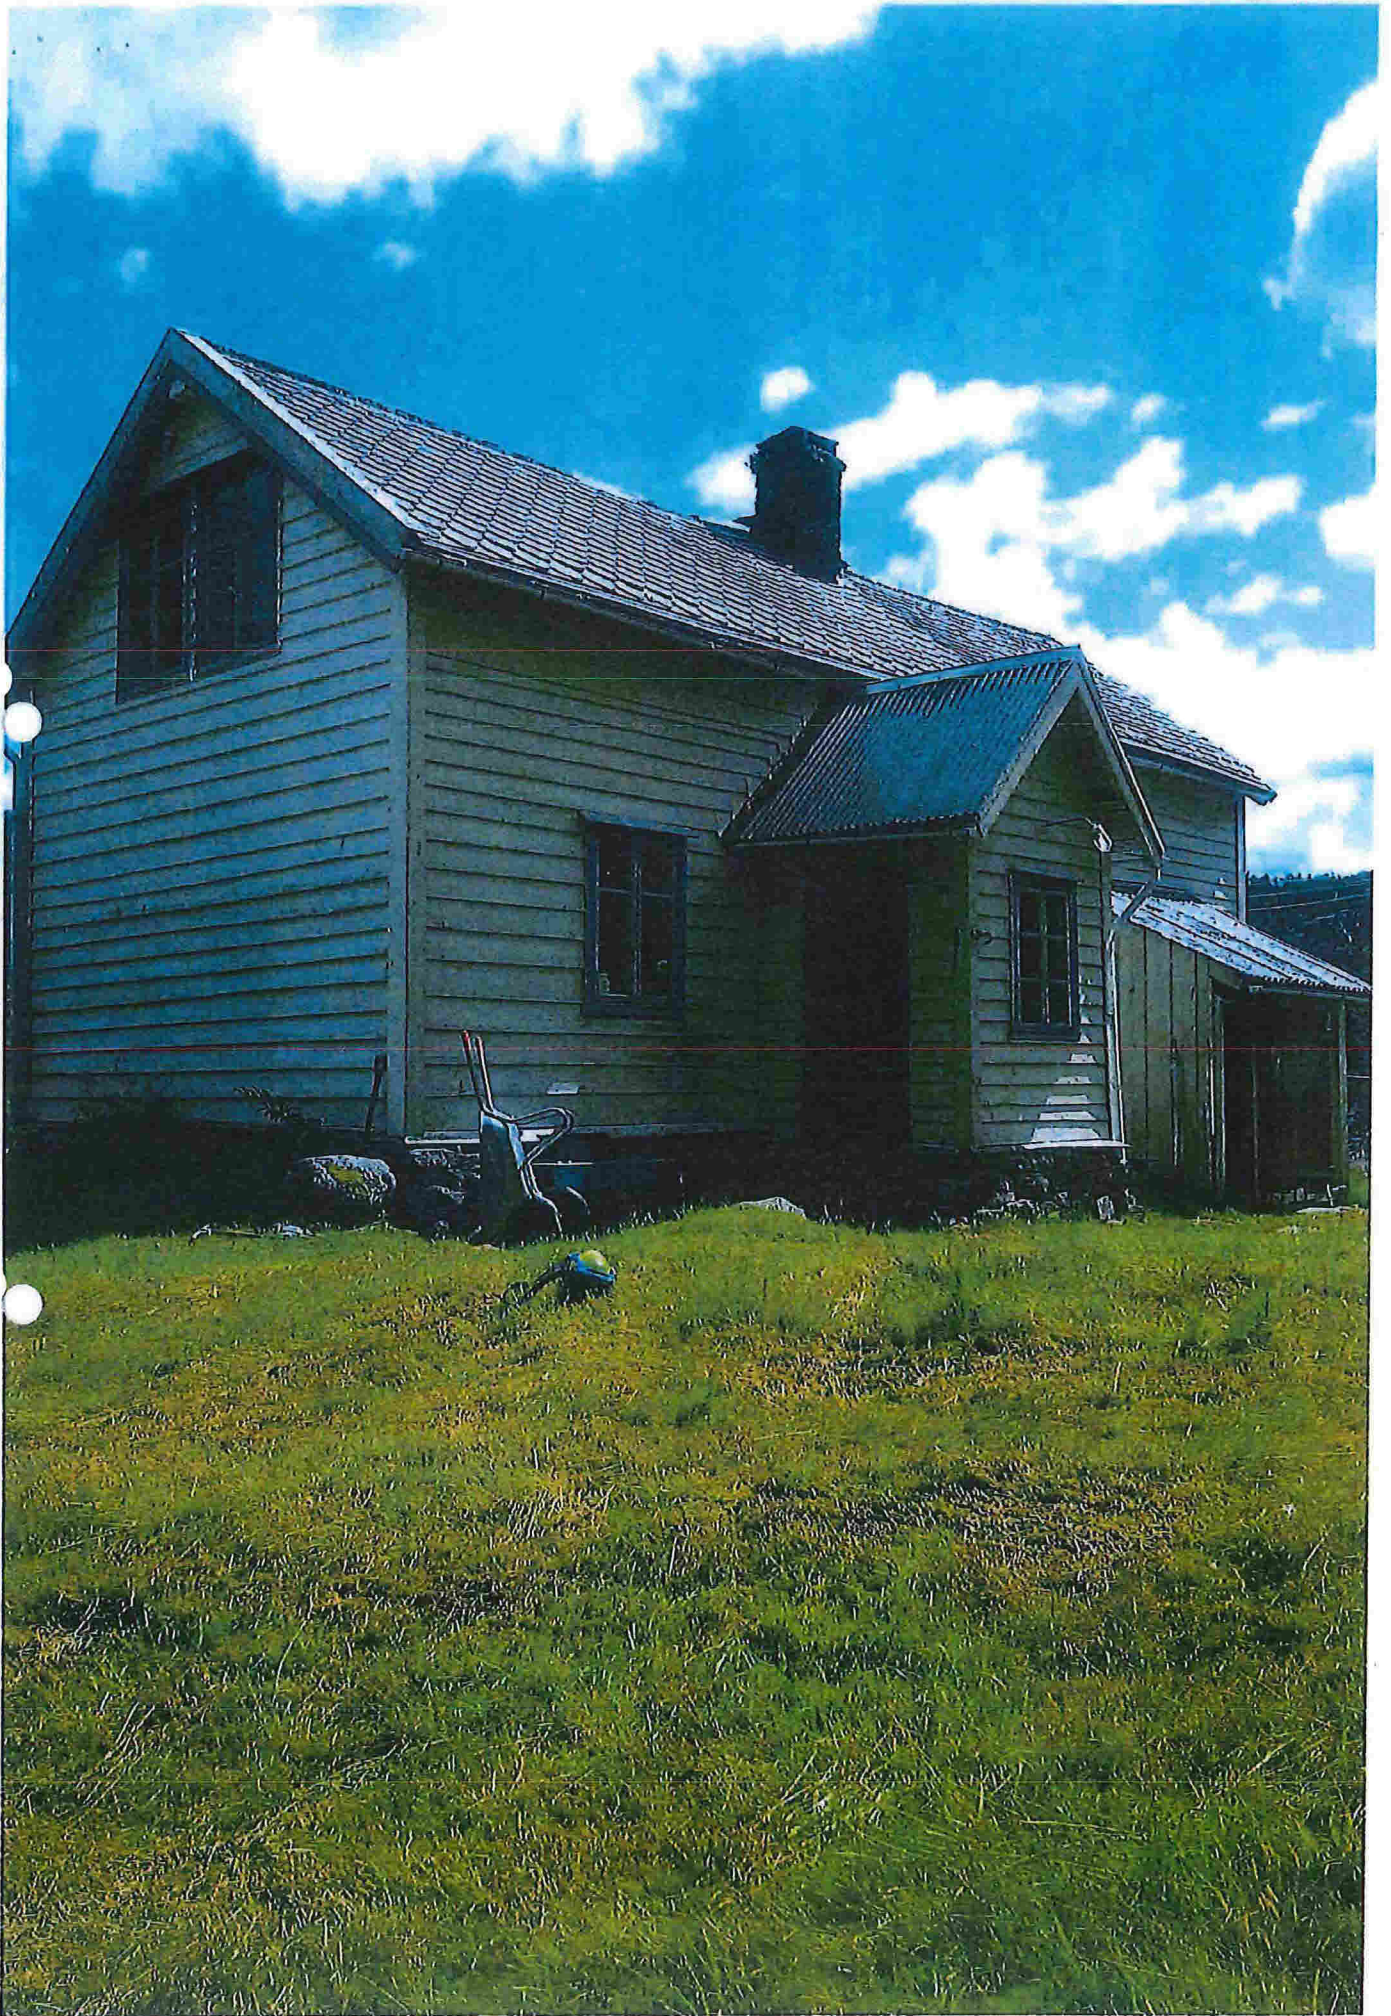

E-77



E-78



E-7.9



E-7.10





E-7.12

