




SITUASJONSPLAN

GNR.137 BNR.783, MANGERBUA, LINDÅS KOMMUNE

OK GULV PARKERINGSKJELLER : KOTE 16,5

FOR TERRENGSNITT SE TEGNING 67216052A02-03


REV.	DESCRIPTION	DATE/SIGN
	<p>NOTE!</p> <ul style="list-style-type: none"> * PART OF DRAWING MAY NOT BE SHOWN IN SCALE * DO NOT TAKE MEASURES ON DRAWING * ONLY RELAY ON GIVE DIMENSIONS 	<p>ACCORDING TO INTERNATIONAL LAWS, THIS DRAWING IS THE PROPERTY OF ARKOCONSULT AS. THE DRAWING CAN NOT BE USED, MADE PUBLIC OR HANDED OVER TO A THIRD PART WITHOUT OUR WRITTEN CONSENT. ANY INFRINGEMENT WILL LEAD TO LEGAL PROCEEDINGS.</p>
	<p>MANGERBUA TERRASSE AS MANGERBUA TERRASSE</p>	<p>REVISION/DATE: PROJECT NO.: 2016052</p>
	<p>SITUASJONSPLAN 137/783, LINDÅS KOMMUNE</p>	<p>DRAWING NO.: 67216052A01</p>
	<p>SCALE: 1:1000 DRAWN: PKT CHECKED:</p>	<p>FORMAT: A3 DATE: 09.06.16 DATE:</p>

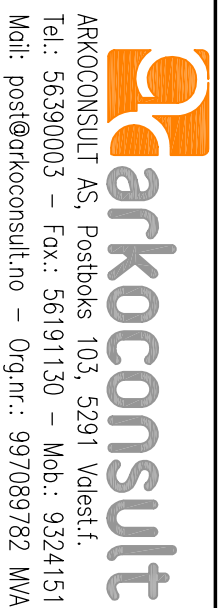

ARKOCONSULT AS, Postboks 103, 5291 Vølestr.f.
Tel.: 56390003 – Fax.: 56191130 – Mob.: 93241511
Mail: post@arkoconsult.no – Org.nr.: 997089782 MVA




1:100 Fasade Vest

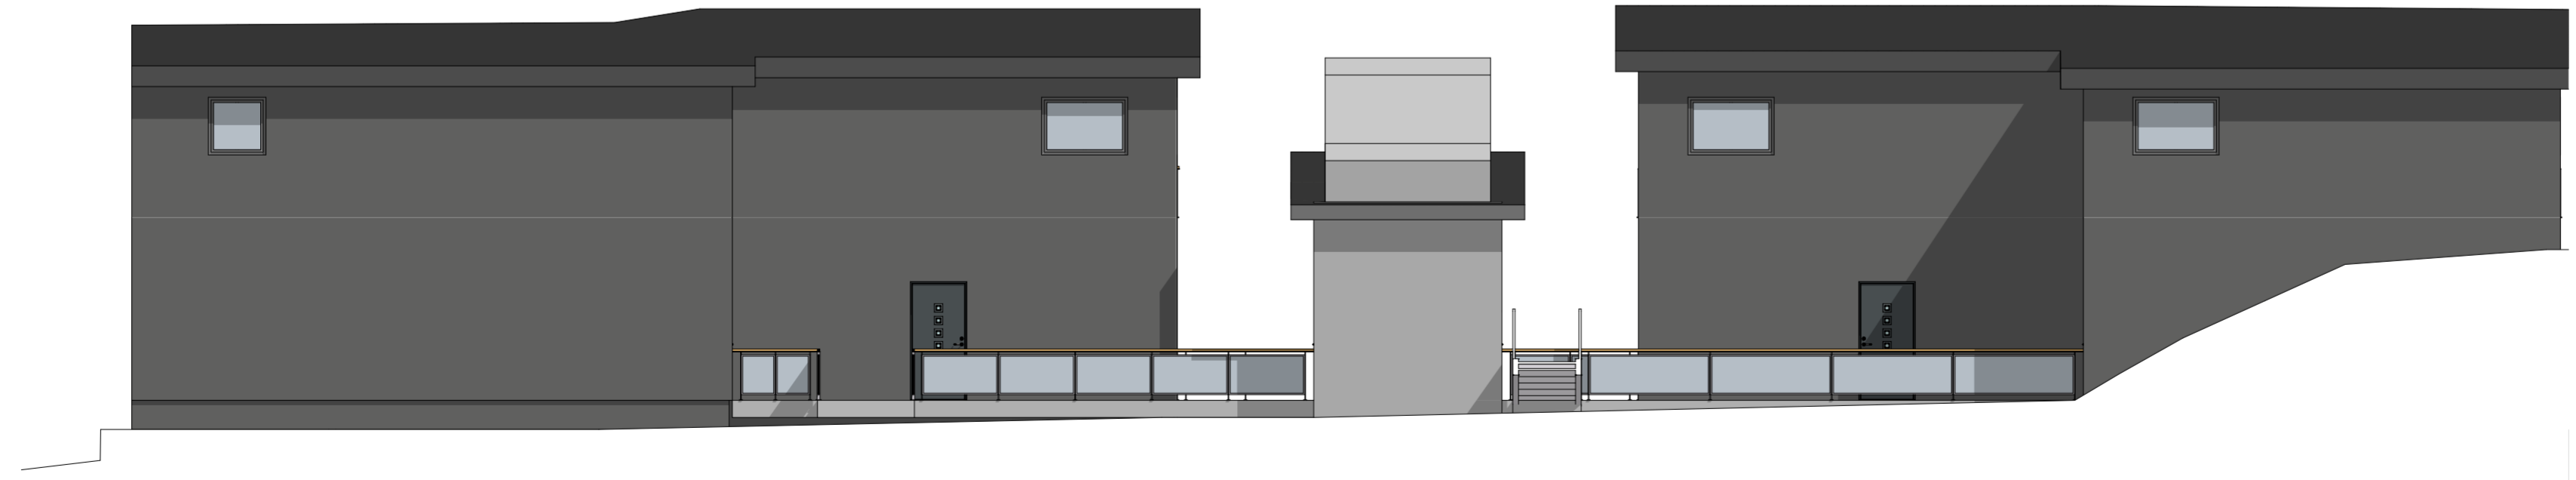


1:100 Fasade Øst

Fase søknadstegninger			
ARKOCONSULT AS, Postboks 103, 5291 Valestrandfossen Tel.: 56390003 - Fax.: 56191130 - Mob.: 93241511 Mail: post@arkoconsult.no - Org.nr. 997 089 782 MVA			
Tiltakshaver	Sign. KFJ	Dato	02.06.2016
Mangerbua terrasse AS	Kontroll PKT	Dato	02.06.2016
Prosjekt Mangerbua terrasse	Målestokk 1:100	Format	A2
137/783 Lindås	Prosjektnr.: 67216052	Tegningsnr.: A40-02	
Type tegning: Fasade Øst og Vest			
<small>I HENHOLD TIL LOVVERK ER DENNE TEGNINGEN ARKOCONSULT AS SIN EIENDOM. DENNE TEGNINGEN KAN IKKE BLI BRUKT, OFFENTLIGGJORT ELLER GIS VIDERE TIL TREDEPART UTEN VÅRT SKRIFTLIGE SAMTYKKE. OVERTREDELSE AV DETTE KAN FØRE TIL SØKSMÅL. OBS! TEGNINGEN KAN PRINTES I FEIL SKALA. IKKE TA MÅL DIREKTE PÅ TEGNING. BRUK KUN OPPGITTE MÅL.</small>			

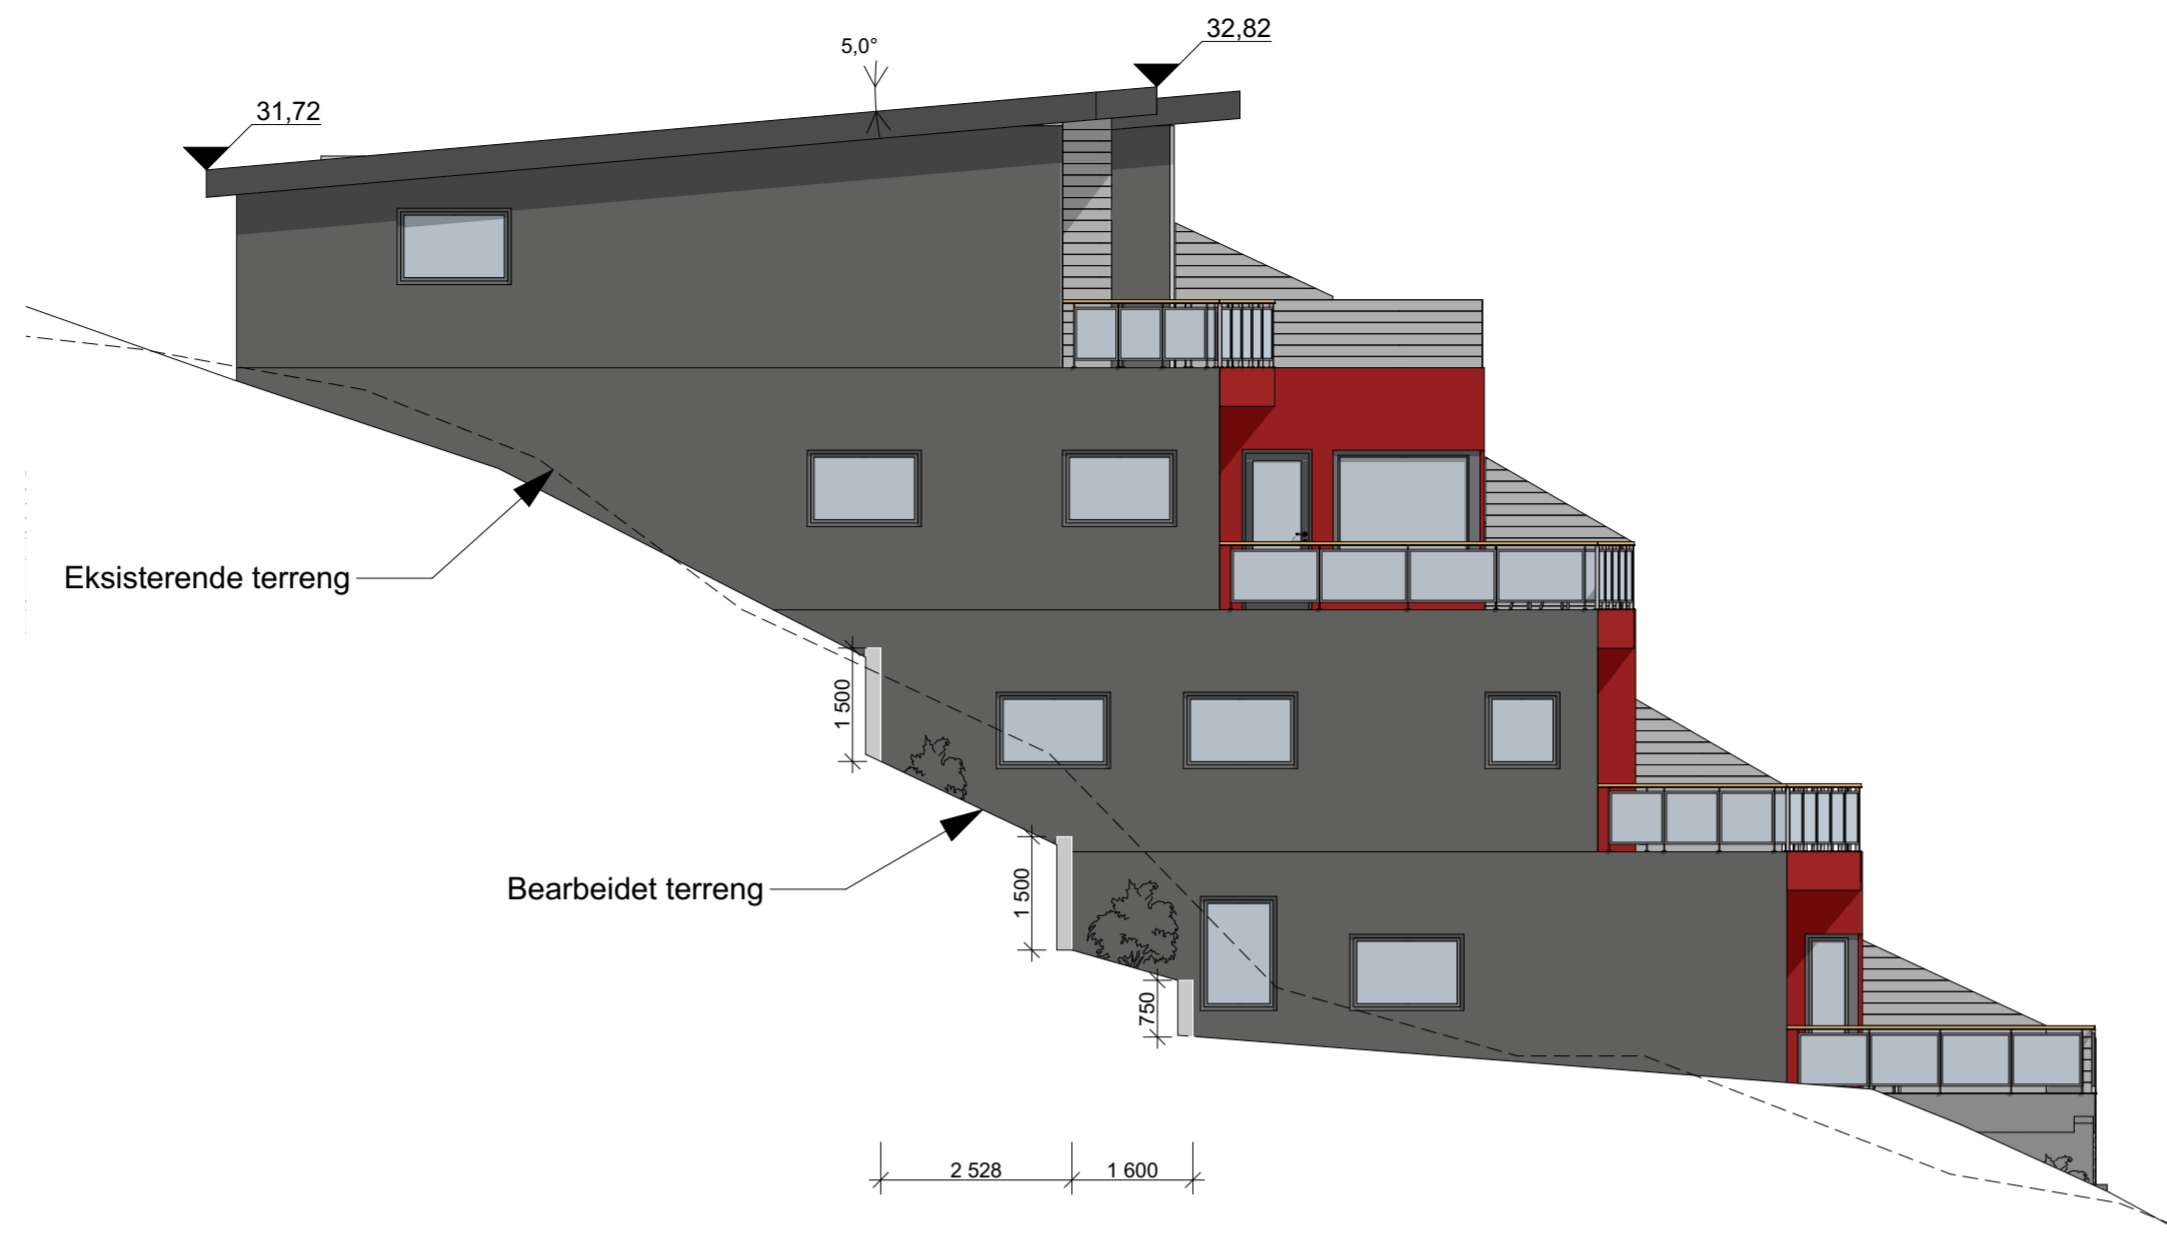

1:100 Fasade Nord

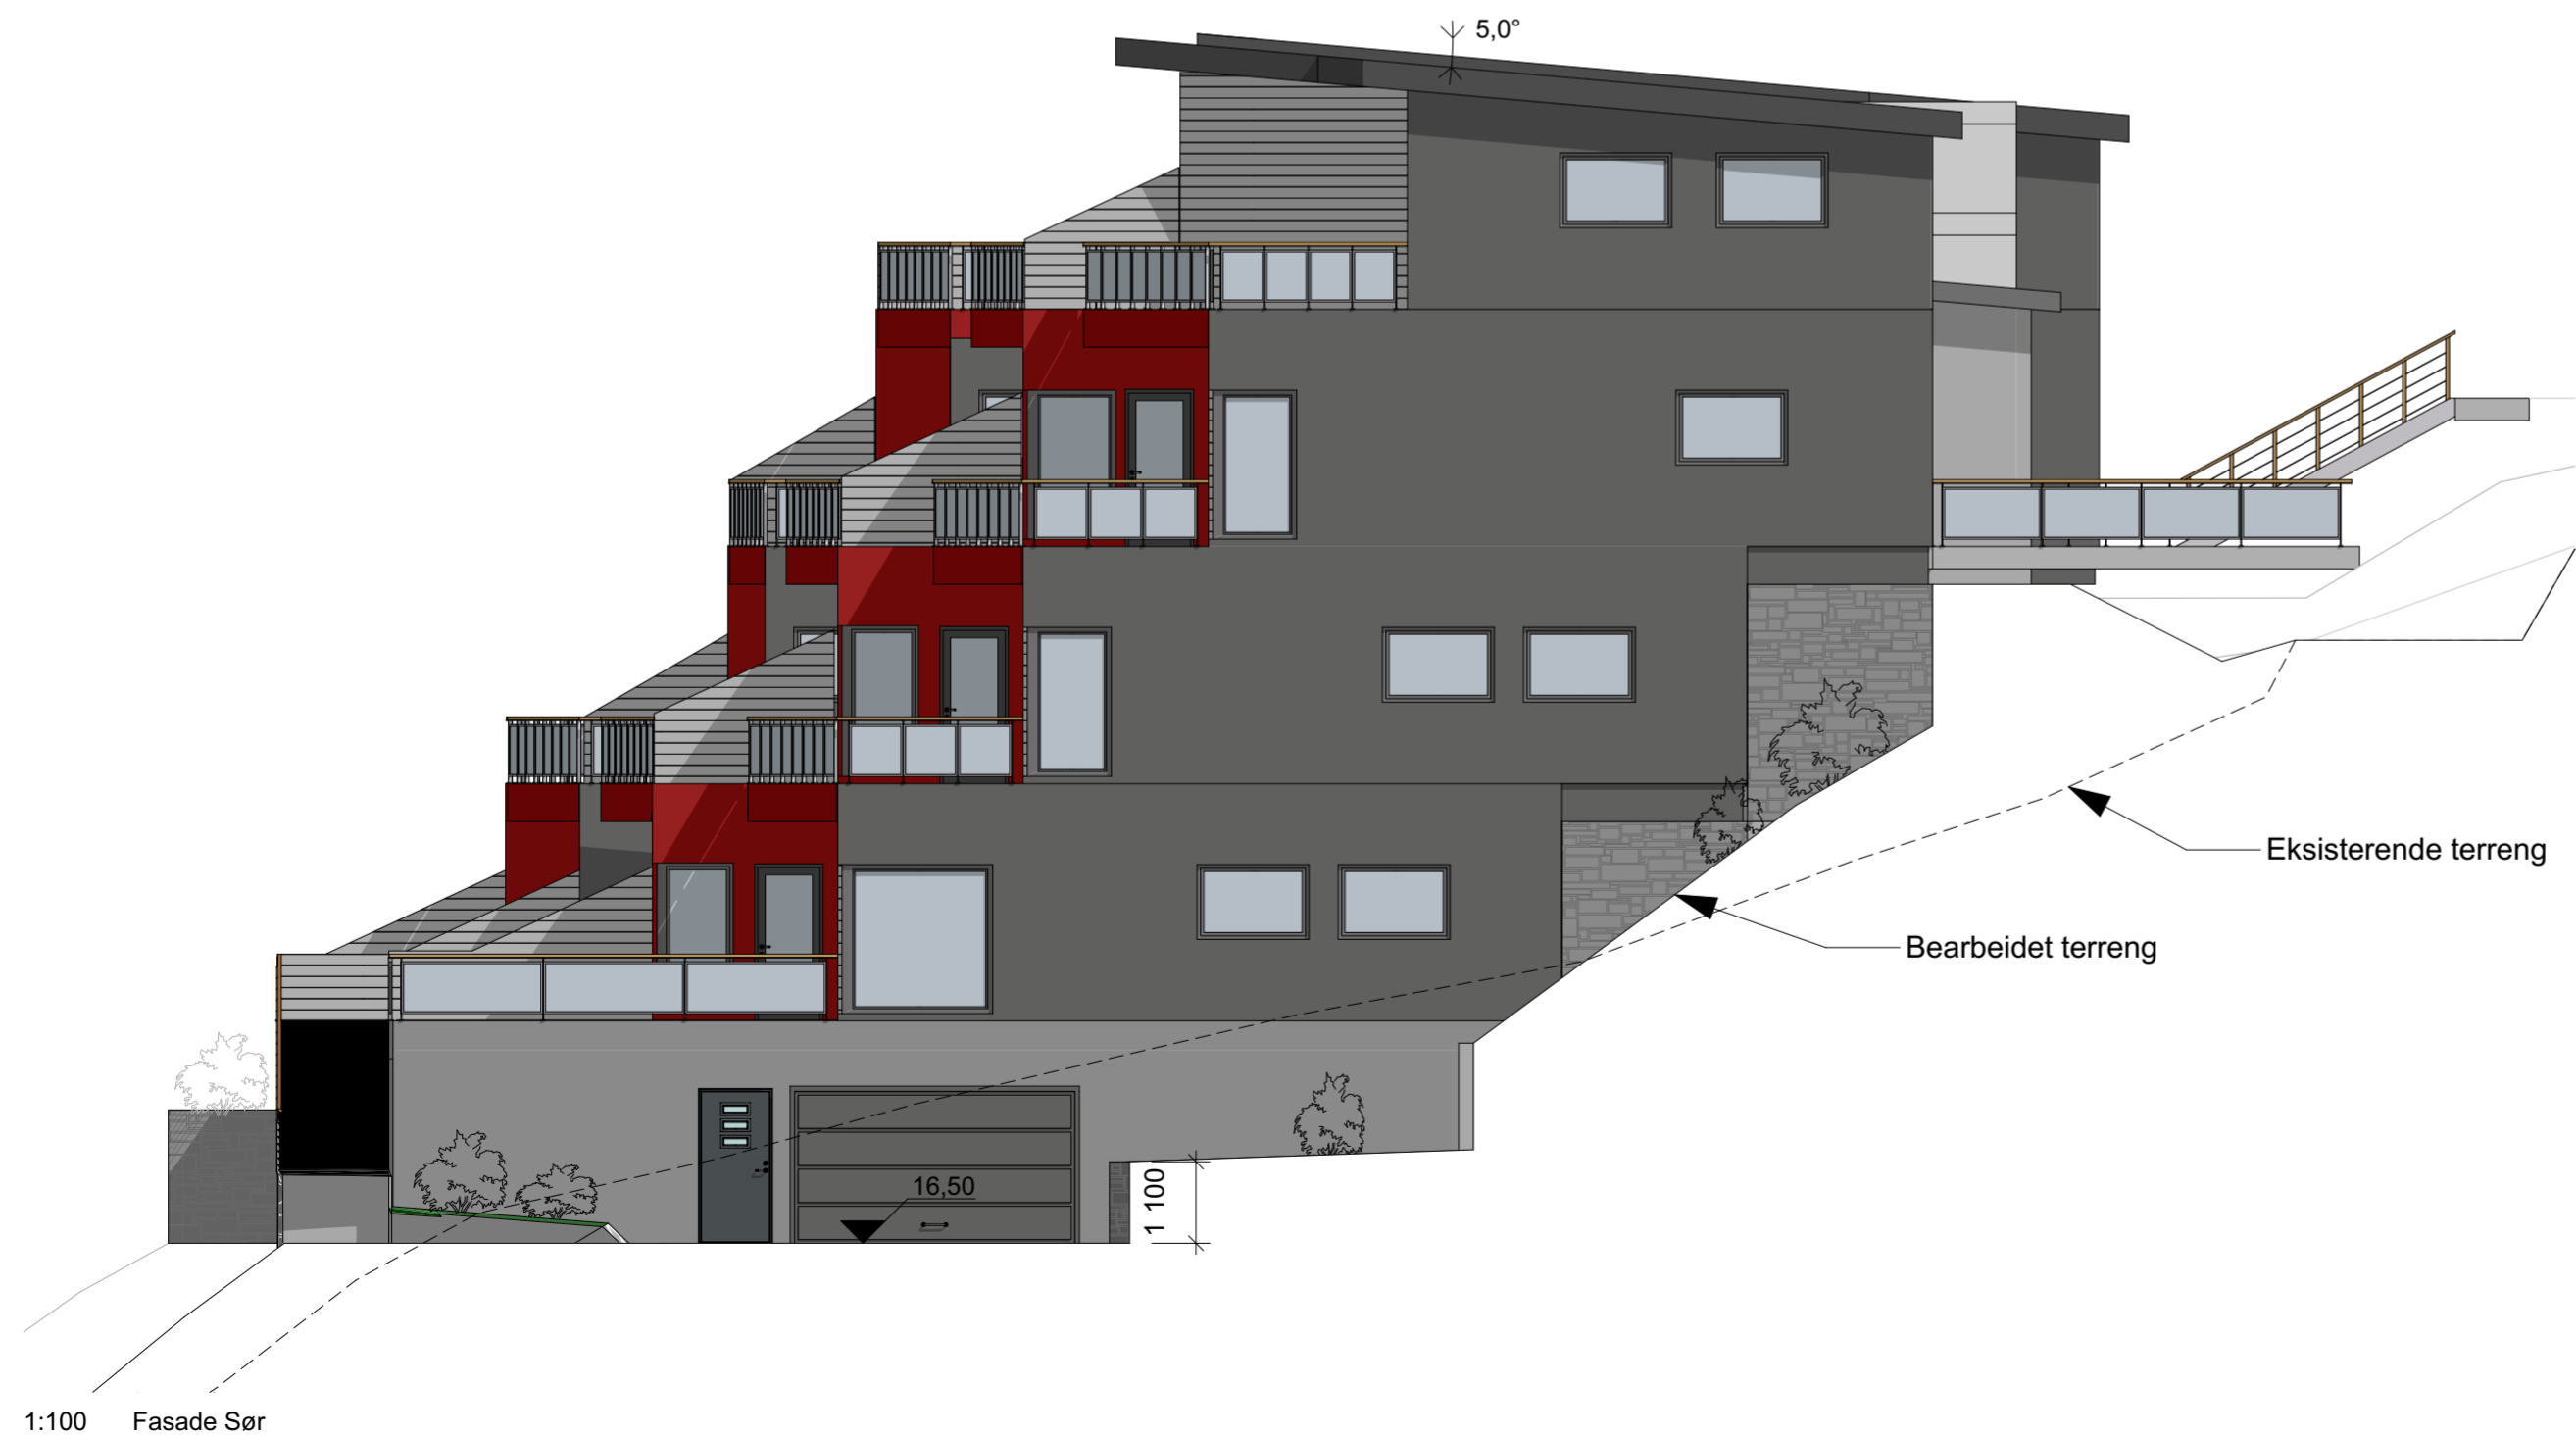

1:100 Fasade Sør

Fase søknadstegninger	
ARKOCONSULT AS, Postboks 103, 5291 Valestrandssossen Tel.: 56390003 - Fax.: 56191130 - Mob.: 93241511 Mail: post@arkoconsult.no - Org.nr. 997 089 782 MVA	
Tiltakshaver Mangerbua terrasse AS	Sign. KFJ Dato 02.06.2016
Prosjekt Mangerbua terrasse	Kontroll PKT Dato 02.06.2016
137/783 Lindås	Målestokk 1:100
Prosjektnr.: 67216052	Tegningsnr.: A40-01
Type tegning: Fasade Nord og Sør	
Format A2	
<small>I HENHOLD TIL LOVVERK ER DENNE TEGNINGEN ARKOCONSULT AS SIN EIENDOM. DENNE TEGNINGEN KAN IKKE BLI BRUKT, OFFENTLIGGJORT ELLER GIS VIDERE TIL TREDEPART UTEN VÅRT SKRIFTLIGE SAMTYKKE. OVERTREDELSE AV DETTE KAN FØRE TIL SØKSMÅL. OBS! TEGNINGEN KAN PRINTES I FEIL SKALA. IKKE TA MÅL DIREKTE PÅ TEGNING. BRUK KUN OPPGITTE MÅL.</small>	

GRUNNARBEID:

UNDERSPRENGNING I SKJÆRING:

SKJÆRINGER IFM. SPRENGSTEINSFYLLING UNDERSPRENGES TIL MINIMUM 0,15 M UNDER FUNDAMENTERINGSNIVÅ.
SE NBI BLAD 511.101 OG 513.131.

UTLEGGING OG KOMPRIMERING:

STØRSTE STEINSTØRRELSE BØR VÆRE MINDRE ENN 2/3 AV LAGTYKKELSEN.
STEINMASSER LEGGES UT OG KOMPRIMERES LAGVIS. HVERT LAG SKAL KOMPRIMERES FULLSTENDIG FØR NESTE LAG LEGGES UT.
AVVIK MELLOM HØYESTE OG LAVESTE PUNKT – FERDIG TOPPFLATE < 20MM.
TIL HØYDEJUSTERING OG UTJEVNING BENYTTES STEINMATERIALER MED STØRRELSE 2–60MM.
SE NBI BLAD 513.131

SPRENGSTEINSFYLLING:


HELNING SKAL VÆRE MINDRE ELLER LIK 1:1,5.
FALL BORT FRA HUSVEGG MINIMUM 1:50 I EN BREDDER PÅ 1M.
SE NBI BLAD 513.131.

NATURSTEINSMUR
SE NBI BLAD 517.342.


SIKRINGSTILTAK:


NIVÅFORSKJELLER OVER 0,5 M SKAL HA SIKRINGSTILTAK (GJERDE).

I STØRRE SKJÆRINGER HVOR DET KREVES SPESIELLE SIKRINGSTILTAK, SKAL UTF TA KONTAKT MED PRO –SOM SKAL GJENNOMFØRE BEFARING FØR DET GJØRES TILTAK.
SE NBI BLAD 517.342 OG 311.135

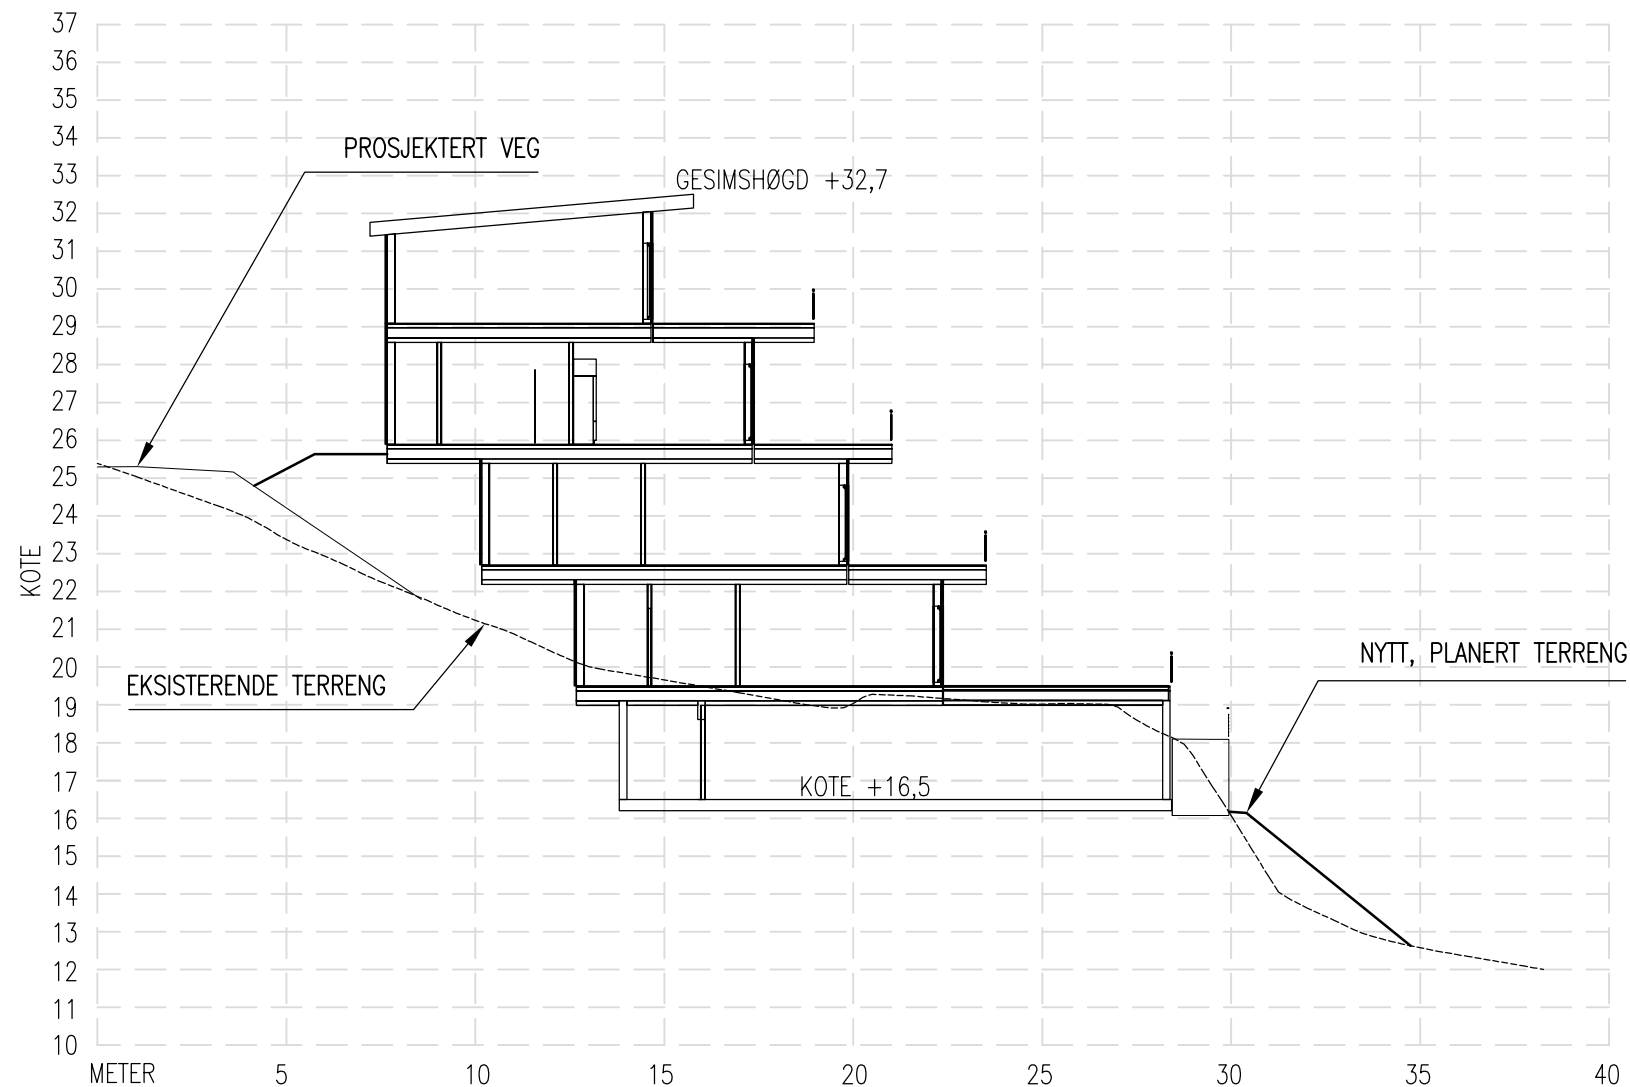


TERRENGPROFIL C–C

DATE/SIGN	OBS! * TEGNINGEN KAN PRINTES I FEIL SKALA * IKKE TA MÅL DIREKTE PÅ TEGNING * BRUK BARE OPPGITTE MÅL	I HENHOLD TIL LOWERK ER DENNE TEGNINGEN ARKOCONSULT AS SIN EIENDOM. DENNE TEGNINGEN KAN IKKE BLI BRUKT, OFFENTLIGGJORT ELLER GIS VIDERE TIL TREDJEPART UTEN VÅRT SKRITLIGE SAMTYKKE. OVERTREDELSE AV DETTE KAN SØKSMÅL.	
	MANGERBUA TERRASSE AS MANGERBUA TERRASSE	REVISION/DATE: PROJECT NO.: 2016052	
REV. DESCRIPTION	TERRENGPROFILER 137/783, LINDÅS KOMMUNE	DRAWING NO.: 67216052A02	
	 ARKOCONSULT AS, Postboks 103, 5291 Valest.f. Tel.: 56390003 – Fax.: 56191130 – Mob.: 93241511 Mail: post@arkoconsult.no – Org.nr.: 997089782 MVA	SCALE: 1:200	FORMAT: A3
		DRAWN: PKT	DATE: 09.06.16
	CHECKED:	DATE:	

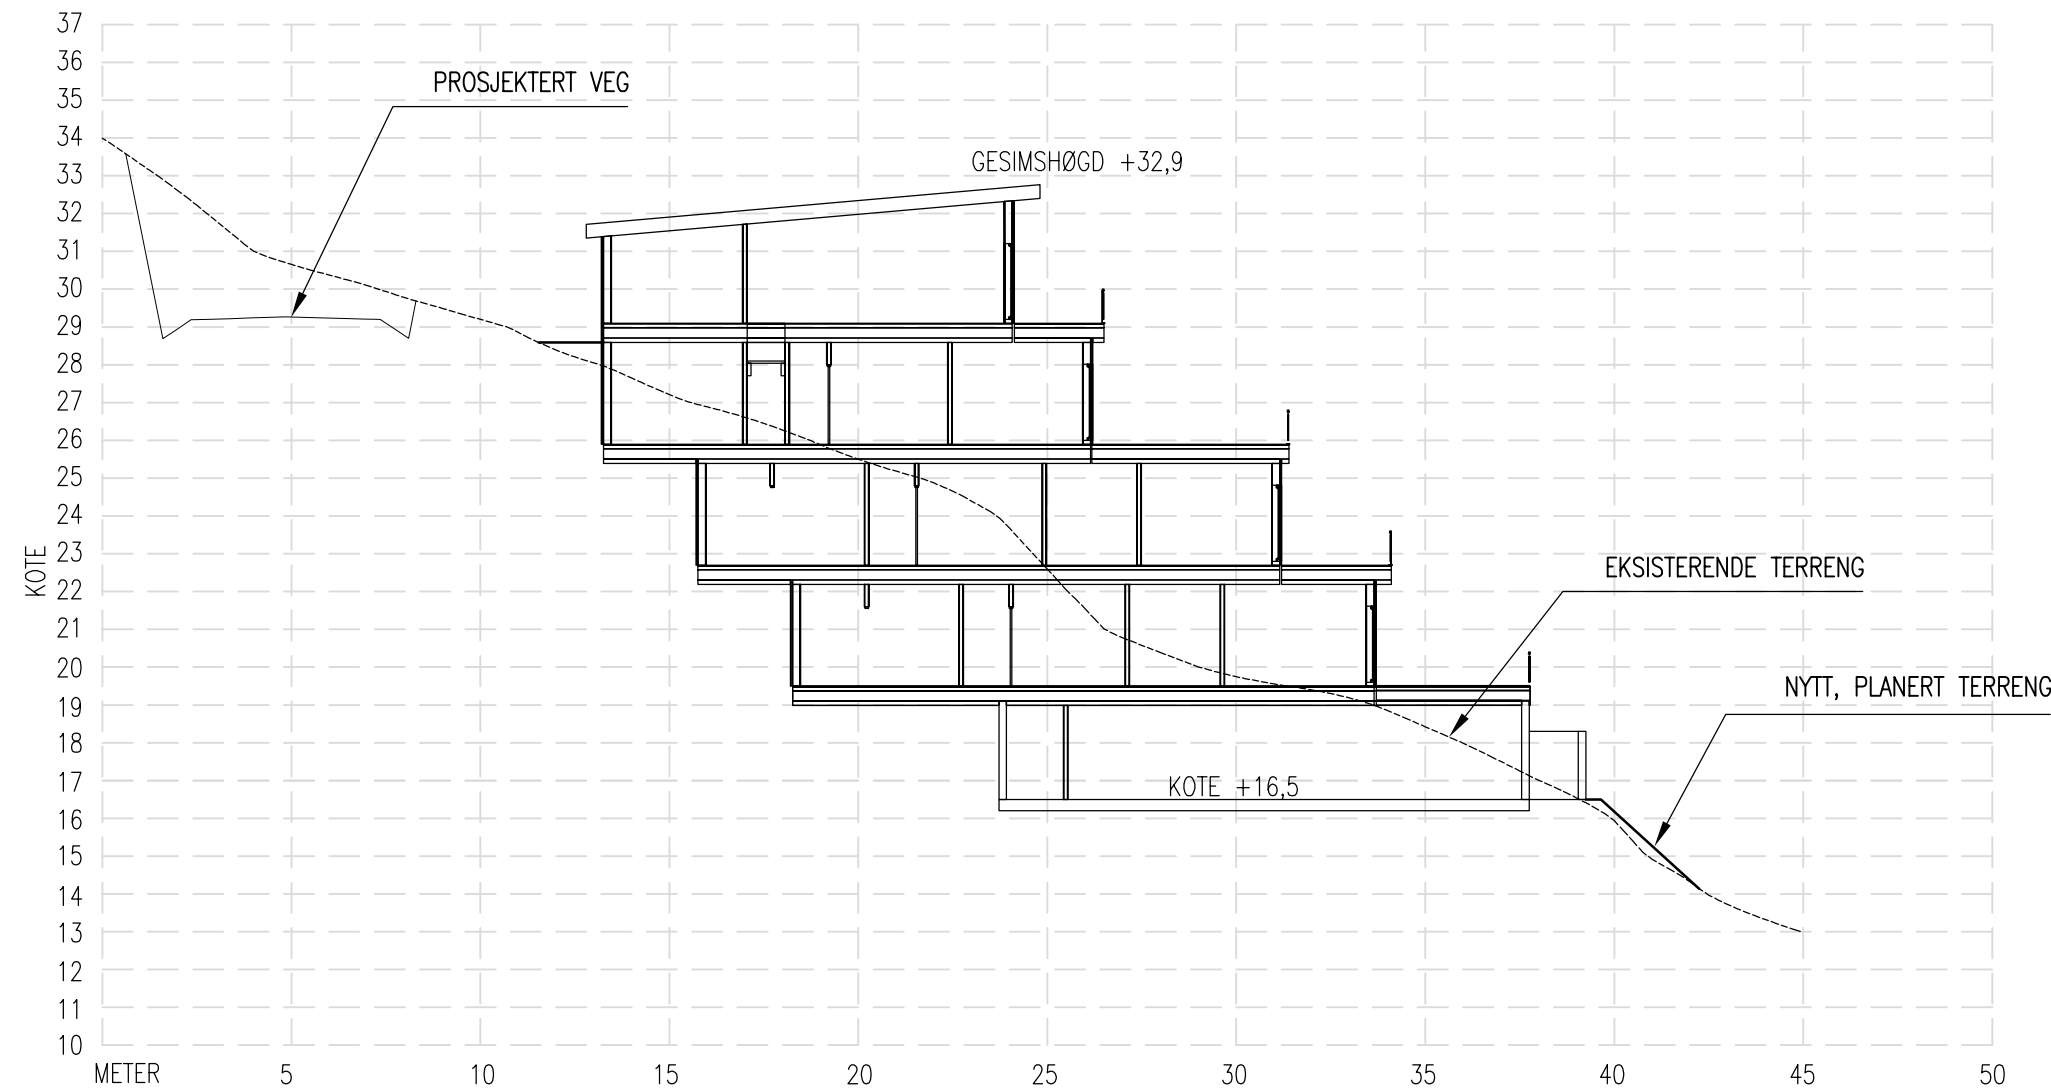

TERRENGPROFIL A-A

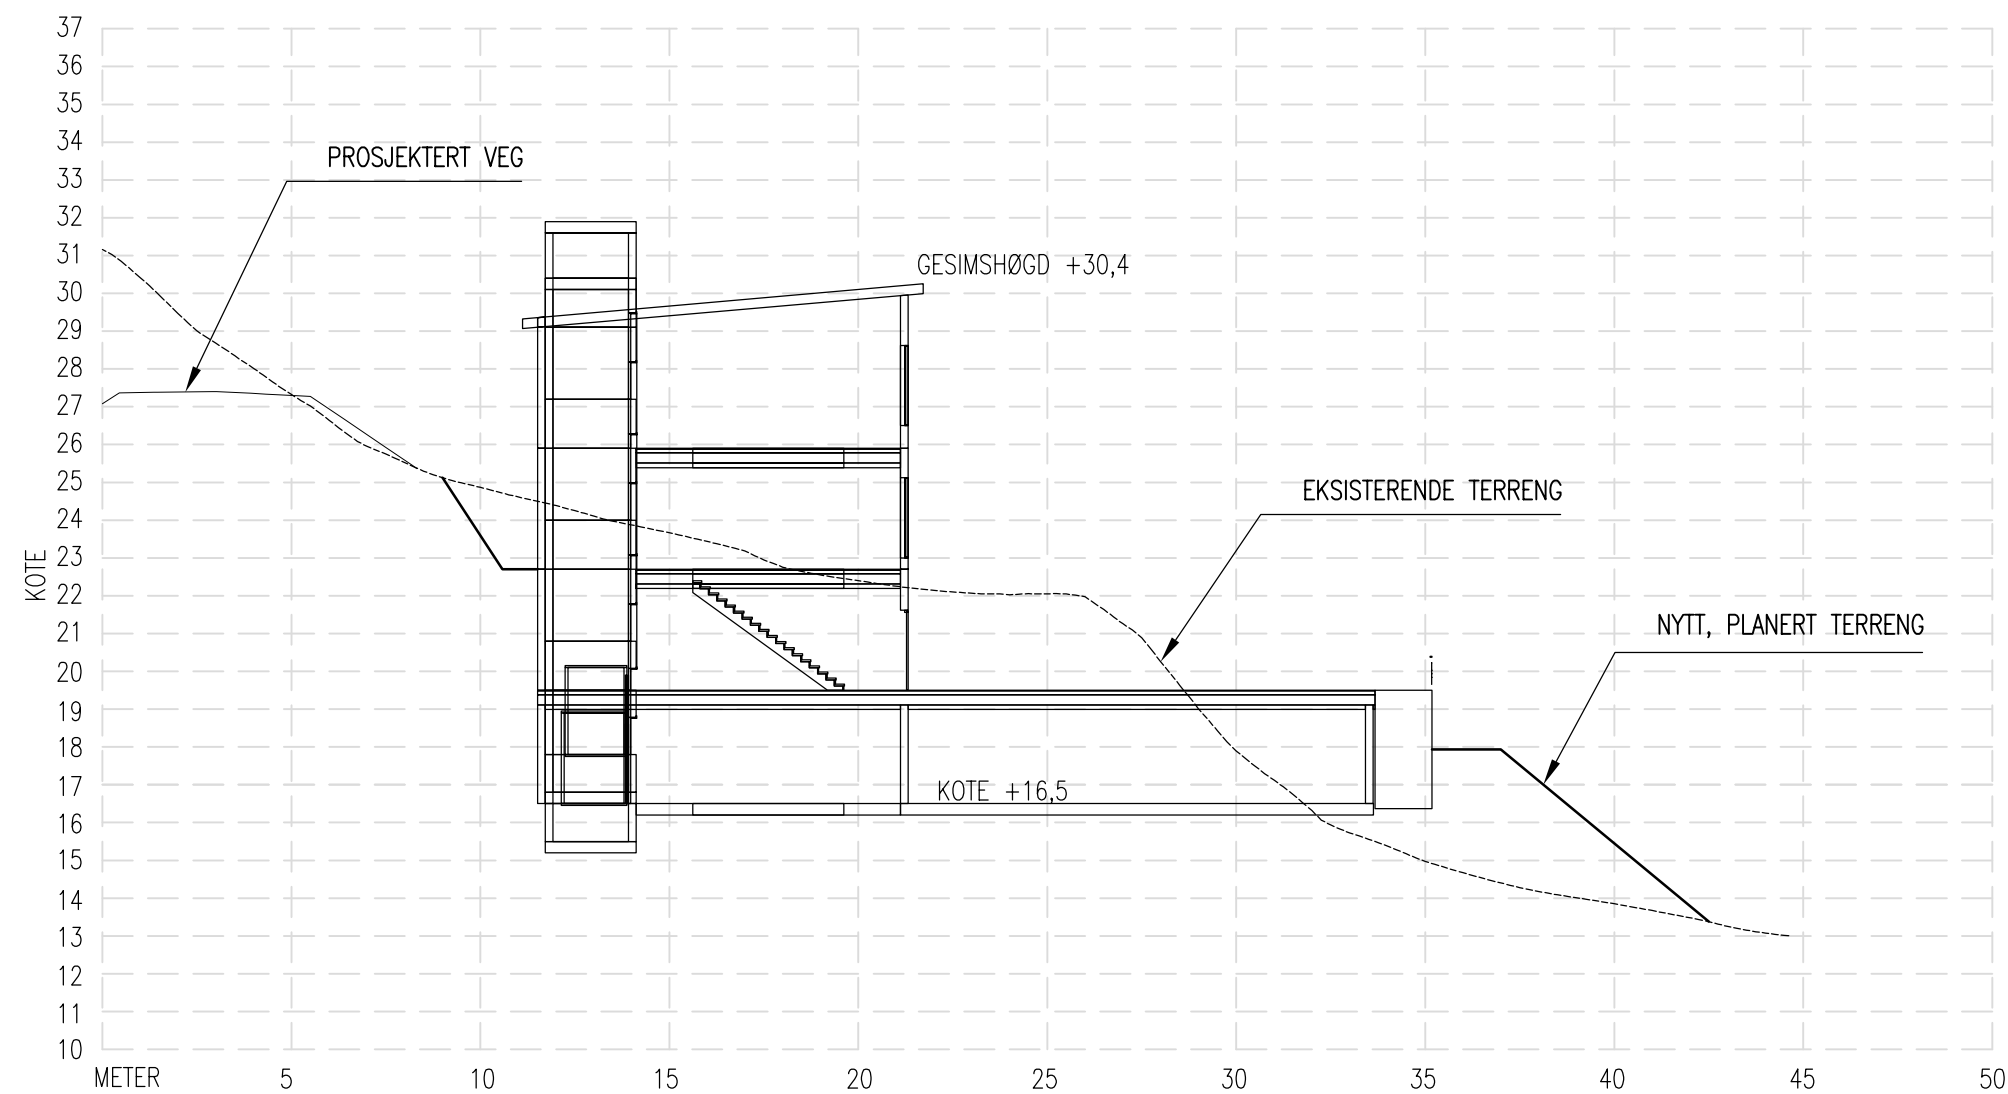

TERRENGPROFIL B-B

GRUNNARBEID:

UNDERSPRENGNING I SKJÆRING:

SKJÆRINGER IFM. SPRENGSTEINSFYLLING UNDERSPRENGES TIL MINIMUM 0,15 M UNDER FUNDAMENTERINGSNIVÅ. SE NBI BLAD 511.101 OG 513.131.

UTLEGGING OG KOMPRIMERING:

STØRSTE STEINSTØRRELSE BØR VÆRE MINDRE ENN 2/3 AV LAGTYKKELSEN. STEINMASSER LEGGES UT OG KOMPRIMERES LAGVIS. HVERT LAG SKAL KOMPRIMERES FULLSTENDIG FØR NESTE LAG LEGGES UT. AVVIK MELLOM HØYESTE OG LAVESTE PUNKT – FERDIG TOPPFLATE < 20MM. TIL HØYDEJUSTERING OG UTJEVNING BENYTTES STEINMATERIALER MED STØRRELSE 2–60MM. SE NBI BLAD 513.131

SPRENGSTEINSFYLLING:

HELNING SKAL VÆRE MINDRE ELLER LIK 1:1,5. FALL BORT FRA HUSVEGG MINIMUM 1:50 I EN BREDDE PÅ 1M. SE NBI BLAD 513.131.

NATURSTEINSMUR


SE NBI BLAD 517.342.


SIKRINGSTILTAK:

NIVÅFORSKJELLER OVER 0,5 M SKAL HA SIKRINGSTILTAK (GJERDE).


I STØRRE SKJÆRINGER HVOR DET KREVES SPESIELLE SIKRINGSTILTAK, SKAL UTF TA KONTAKT MED PRO –SOM SKAL GJENNOMFØRE BEFARING FØR DET GJØRES TILTAK.

SE NBI BLAD 517.342 OG 311.135

DATE/SIGN	OBS! * TEGNINGEN KAN PRINTES I FEIL SKALA * IKKE TA MÅL DIREKTE PÅ TEGNING * BRUK BARE OPPGITTE MÅL	I HENHOLD TIL LOVVERK ER DENNE TEGNINGEN ARKOCONSULT AS SIN EIENDOM. DENNE TEGNINGEN KAN IKKE BLI BRUKT, OFFENTLIGGJORT ELLER GIS VIDERE TIL TREDJEPART UTEN VÅRT SKRITLIGE SAMTYKKE. OVERTREDELSE AV DETTE KAN SØKSMÅL.
	MANGERBUA TERRASSE AS MANGERBUA TERRASSE	REVISION/DATE: PROJECT NO.: 2016052
REV. DESCRIPTION	TERRENGPROFILER 137/783, LINDÅS KOMMUNE	DRAWING NO.: 67216052A02
	 ARKOCONSULT AS, Postboks 103, 5291 Vølestr. f. Tel.: 56390003 – Fax.: 56191130 – Mob.: 93241511 Mail: post@arkoconsult.no – Org.nr.: 997089782 MVA	SCALE: 1:200 FORMAT: A2
		DRAWN: PKT DATE: 09.06.16 CHECKED: DATE:

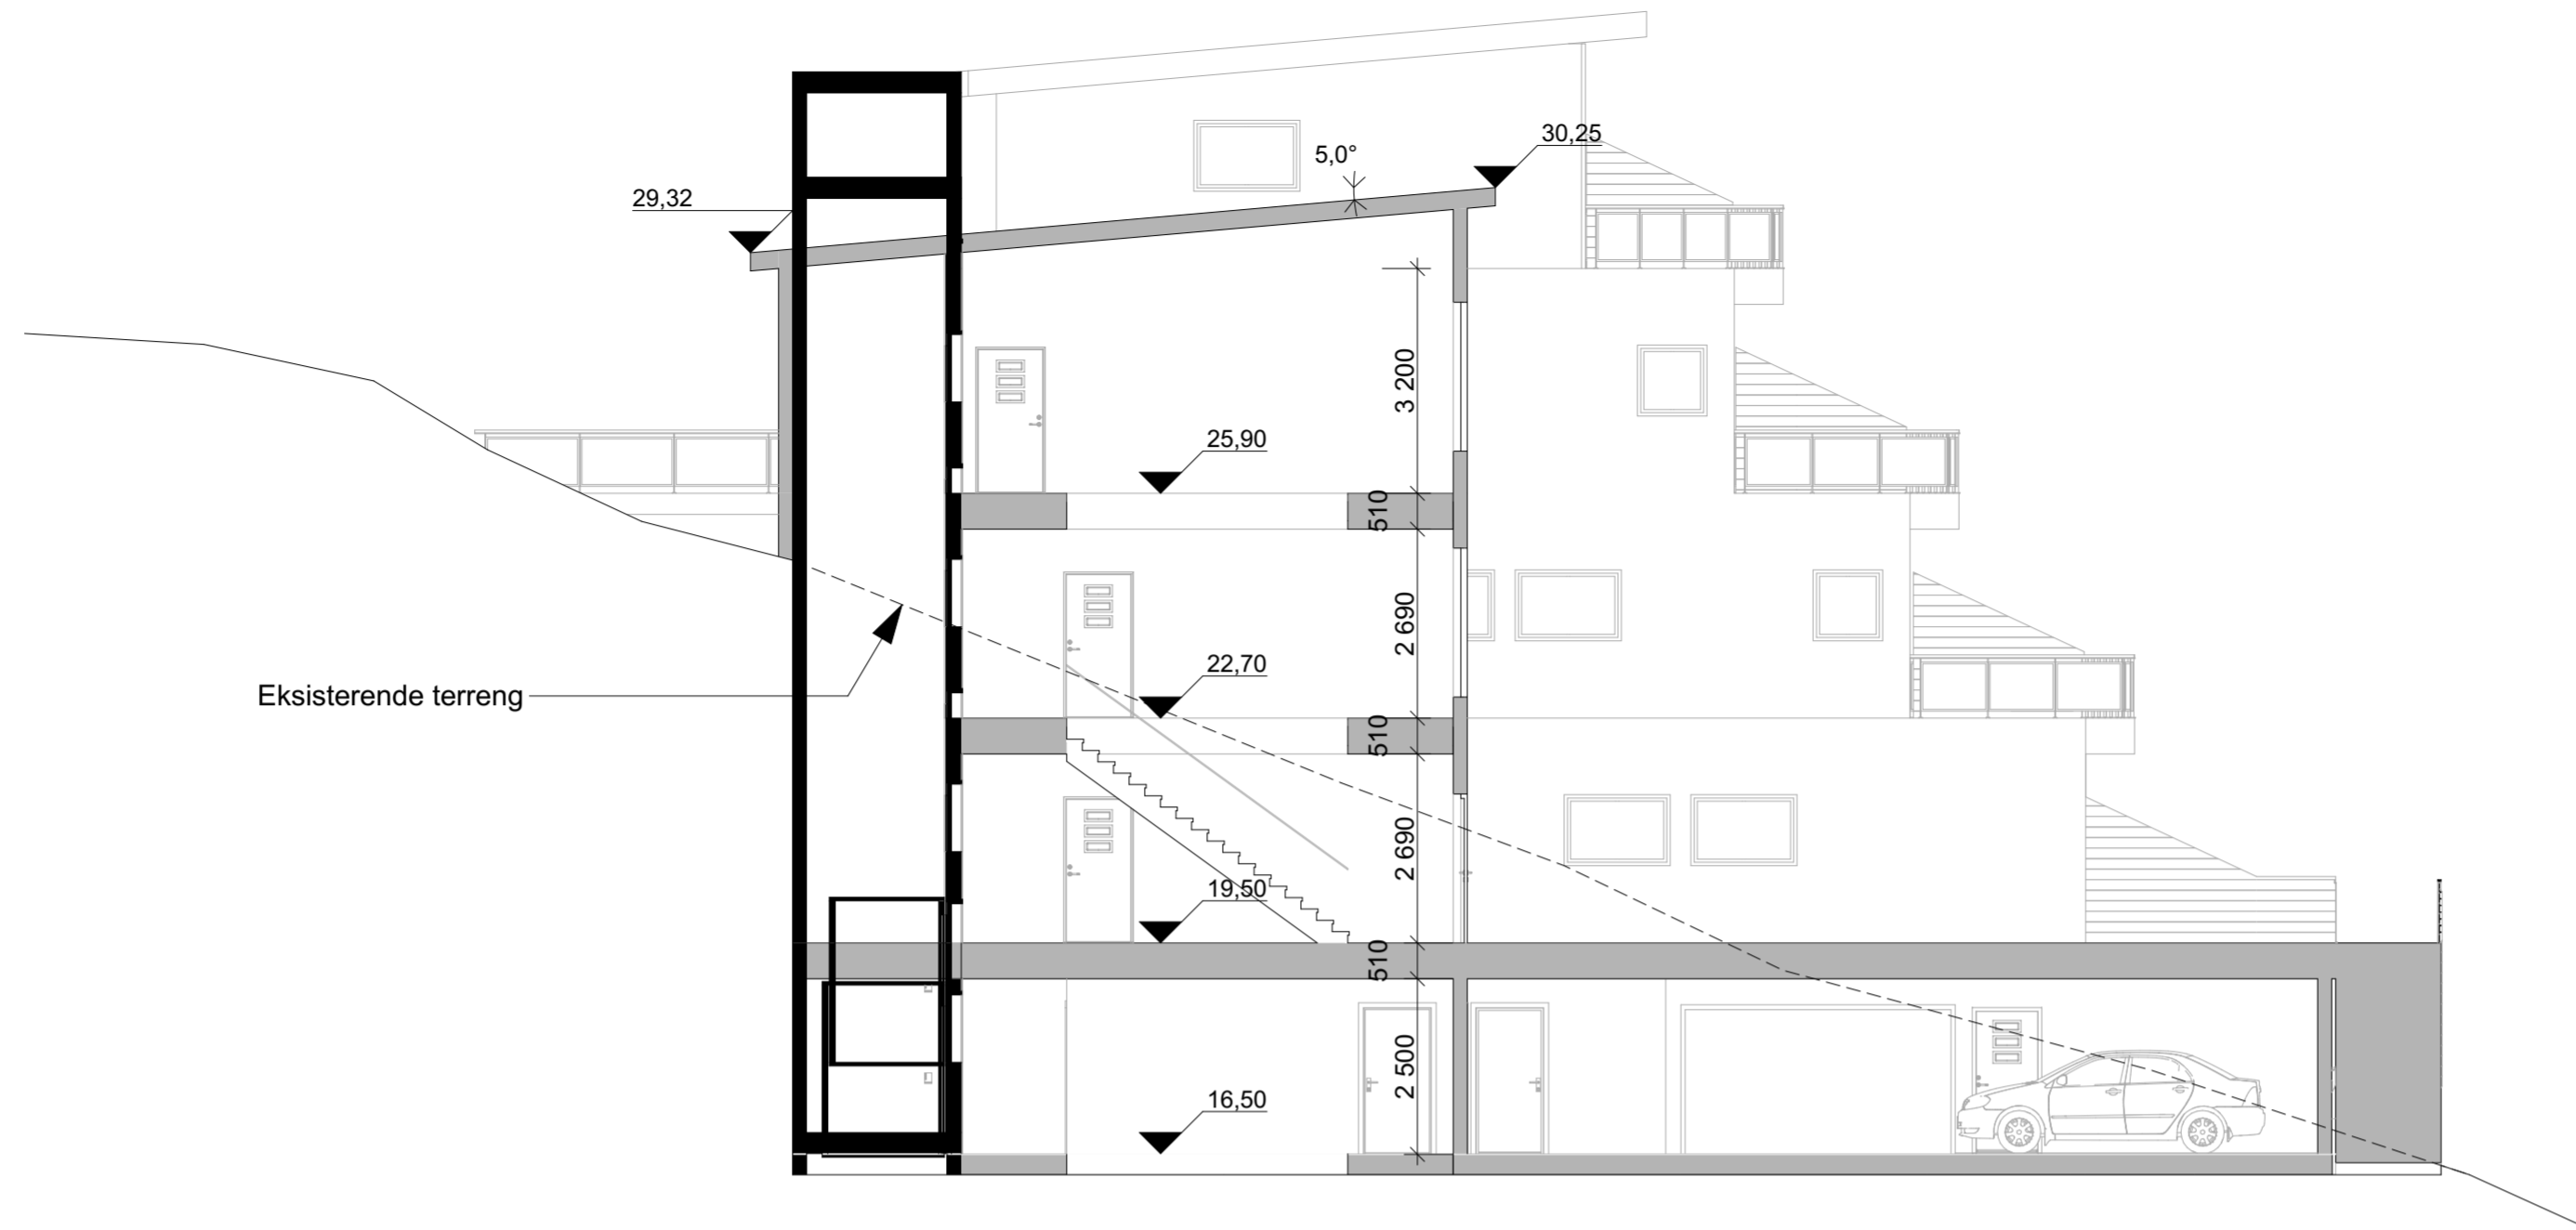

1:100 Snitt C

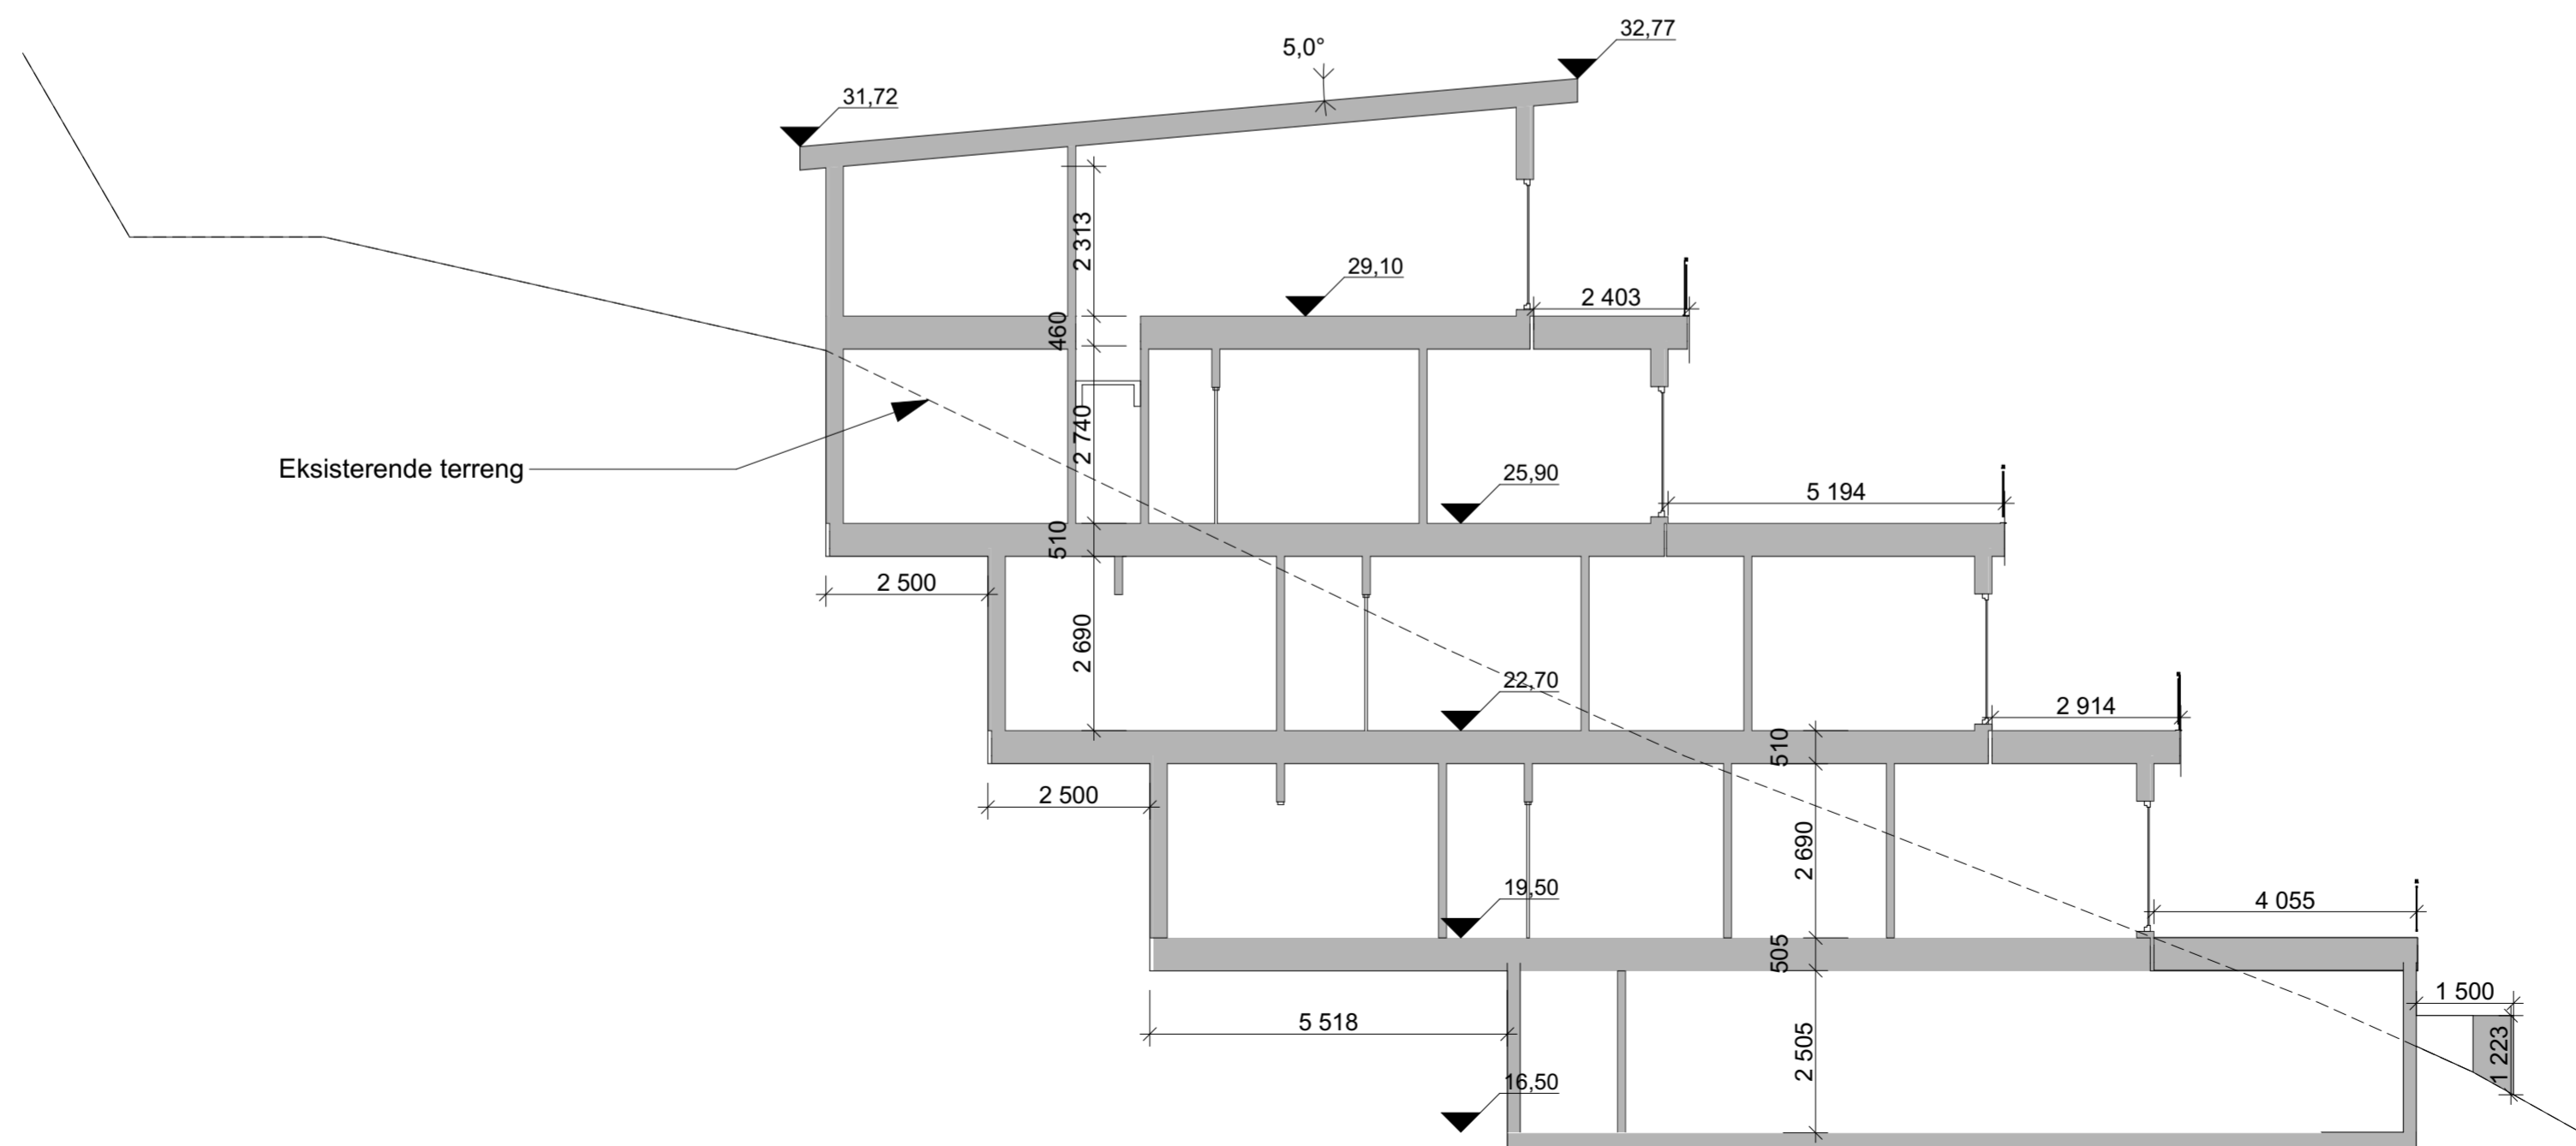

1:100 Snitt E

Fase
søknadstegninger



ARKOCONSULT AS, Postboks 103, 5291 Valestrandfossen
Tel.: 56390003 - Fax.: 56191130 - Mob.: 93241511
Mail: post@arkoconsult.no - Org.nr. 997 089 782 MVA

Tiltakshaver	Sign. KFJ
Mangerbua terrasse AS	Dato 02.06.2016


Prosjekt	Kontroll PKT
Mangerbua terrasse	Dato 02.06.2016

137/783 Lindås	Målestokk 1:100
-------------------	--------------------

Prosjektnr.: 67216052	Tegningsnr.: A30-01	Format A2
Type tegning: Snitt C og E		

I HENHOLD TIL LOVVERK ER DENNE TEGNINGEN ARKOCONSULT AS SIN EIENDOM. DENNE TEGNINGEN KAN IKKE BLI BRUKT, OFFENTLIGGJORT ELLER GIS VIDERE TIL TREDEPART UTEN VÅRT SKRIFTLIGE SAMTYKKE. OVERTREDELSE AV DETTE KAN FØRE TIL SØKSMÅL. OBS! TEGNINGEN KAN PRINTES I FEIL SKALA. IKKE TA MÅL DIREKTE PÅ TEGNING. BRUK KUN OPPGITTE MÅL.

TOTAL BYA: **949 m²**

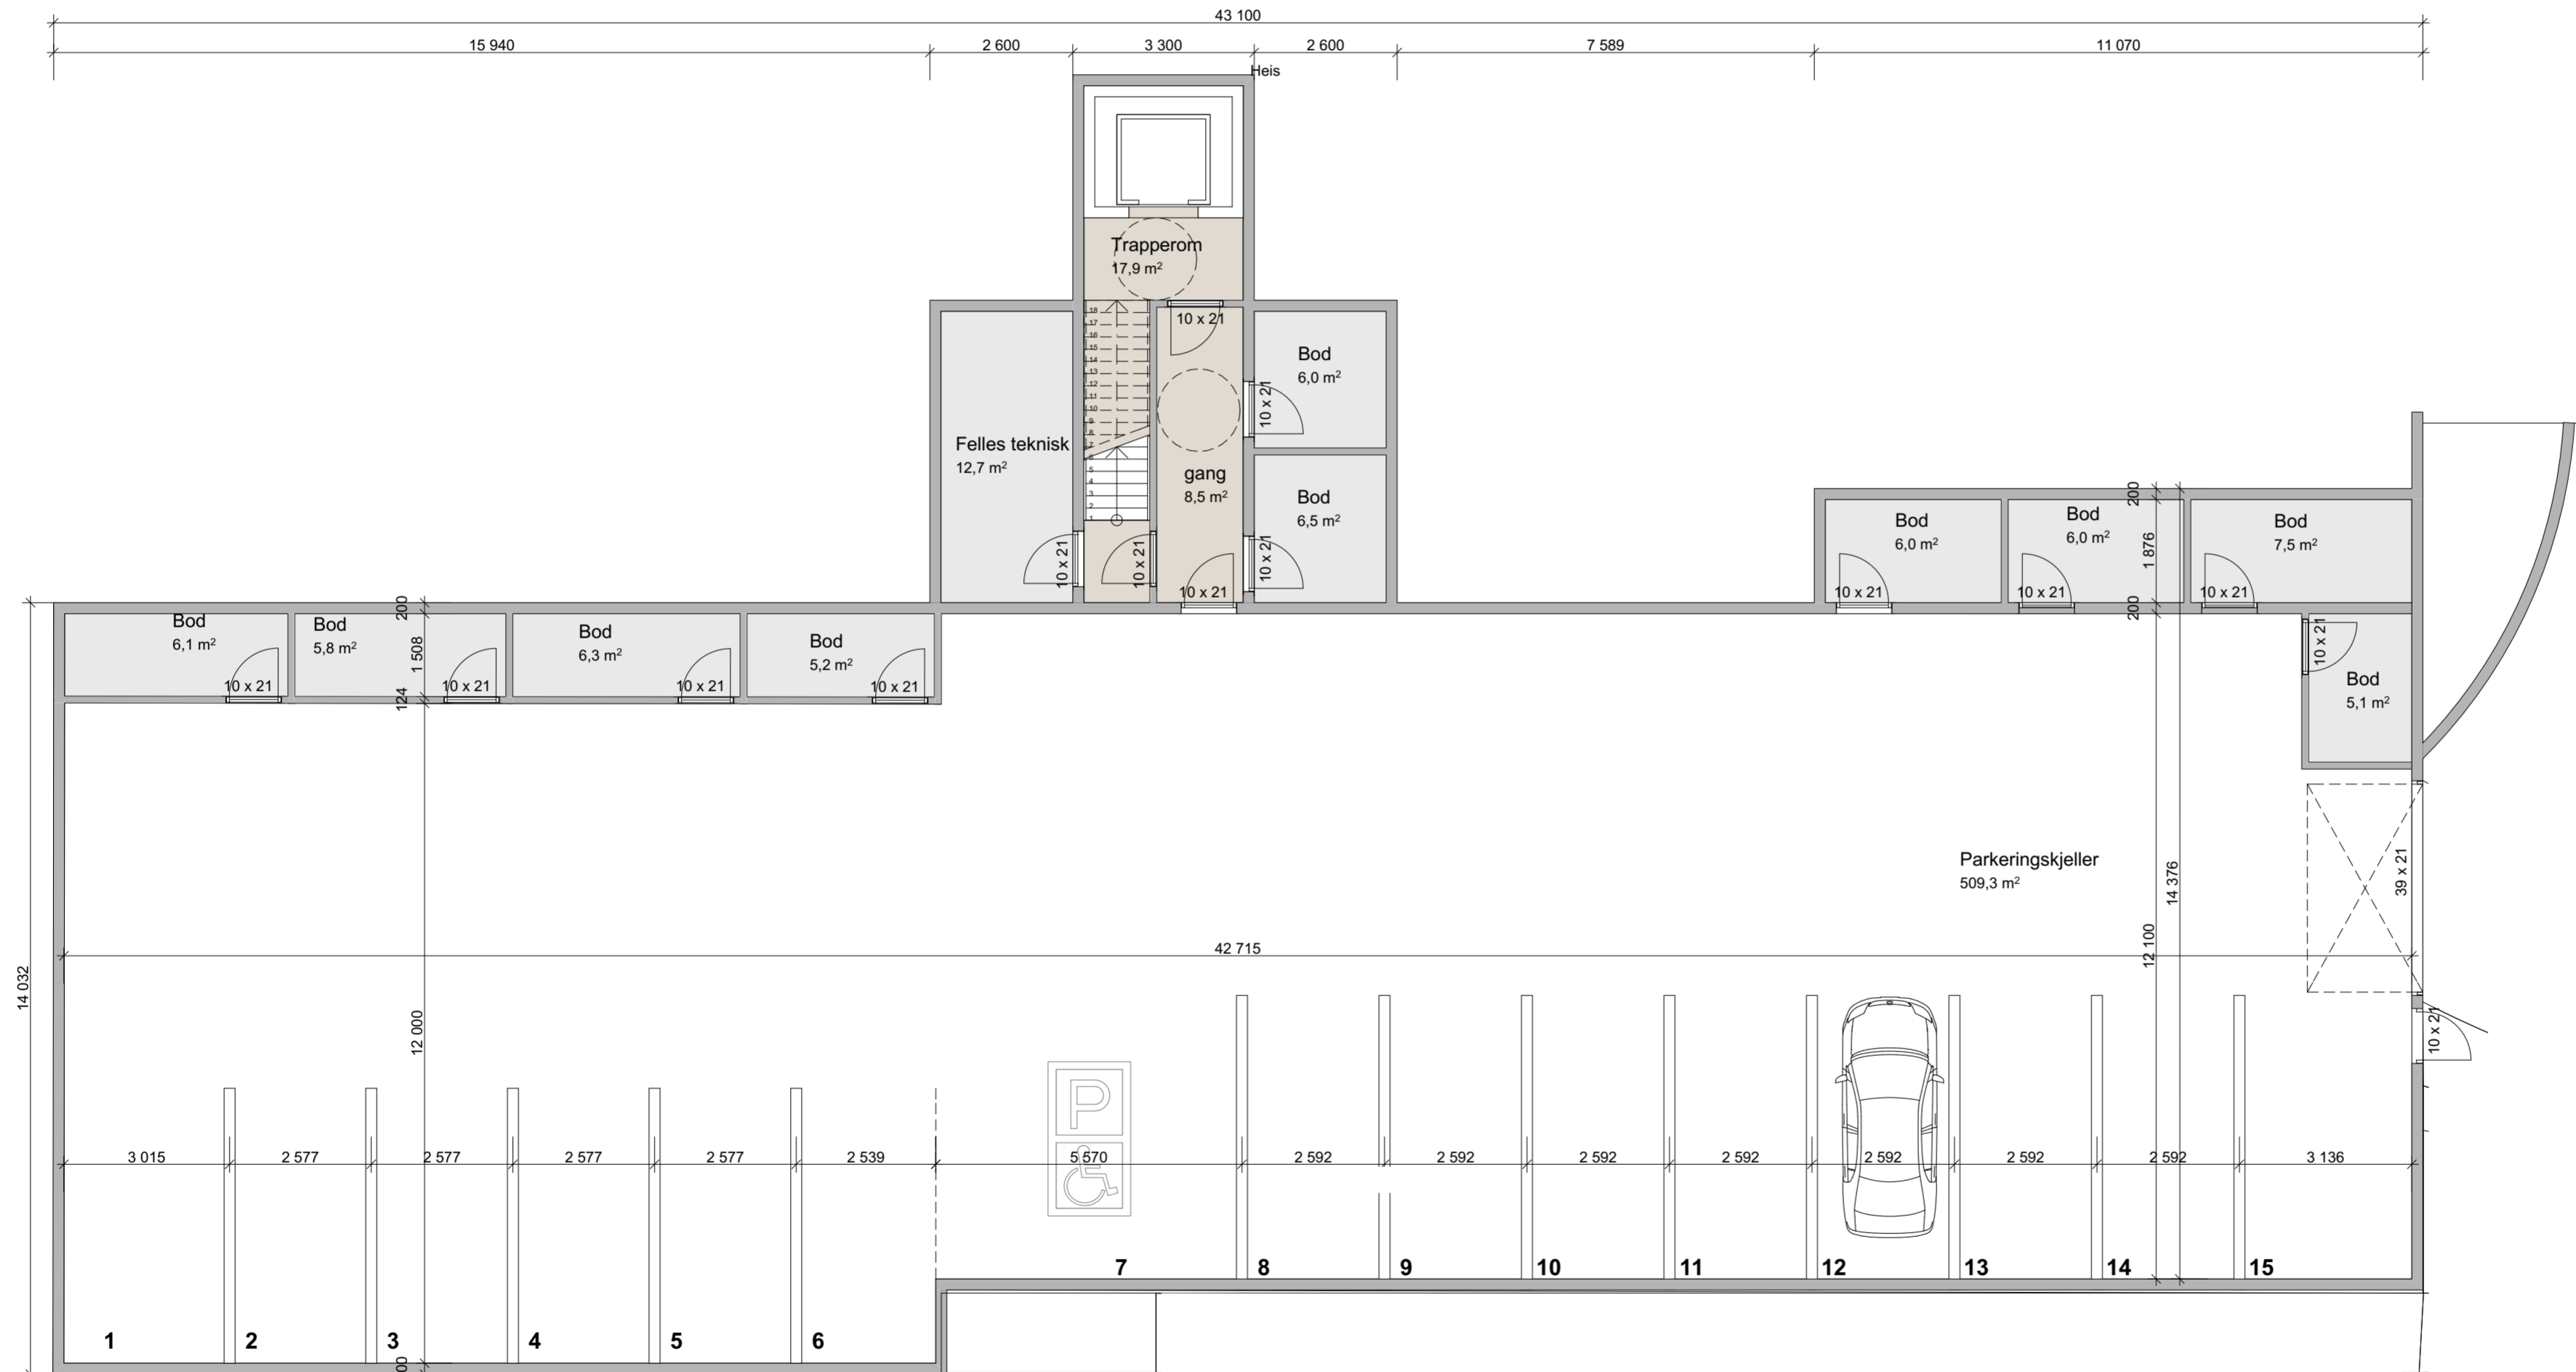

1:100 Kjeller

Fase
søknadstegninger



ARKOCONSULT AS, Postboks 103, 5291 Valestrandfossen
Tel.: 56390003 - Fax.: 56191130 - Mob.: 93241511
Mail: post@arkoconsult.no - Org.nr. 997 089 782 MVA

Tiltakshaver	Sign. KFJ
Mangerbua terrasse AS	Dato 02.06.2016

Prosjekt	Kontroll PKT
Mangerbua terrasse	Dato 02.06.2016

137/783 Lindås	Målestokk 1:100
-------------------	--------------------

Prosjektnr.: 67216052	Tegningsnr.: A71-0	Format A2
---------------------------------	------------------------------	---------------------

Type tegning:
Plan Kjeller

I HENHOLD TIL LOVVERK ER DENNE TEGNINGEN ARKOCONSULT AS SIN EIENDOM. DENNE TEGNINGEN KAN IKKE BLI BRUKT, OFFENTLIGGJORT ELLER GIS VIDERE TIL TREDEPART UTEN VÅRT SKRIFTLIGE SAMTYKKE. OVERTREDELSE AV DETTE KAN FØRE TIL SØKSMÅL. OBS! TEGNINGEN KAN PRINTES I FEIL SKALA. IKKE TA MÅL DIREKTE PÅ TEGNING. BRUK KUN OPPGITTE MÅL.

TOTAL BYA: 949 m²



BRA - leilighet 4 (innv.)
119,8 m²

BRA - leilighet 3 (innv.)
86,3 m²

BRA - leilighet 2 (innv.)
75,0 m²

BRA - leilighet 1 (innv.)
105,3 m²

1:100 1. Etasje

Fase
søknadstegninger

arkoconsult

ARKOCONSULT AS, Postboks 103, 5291 Valestrandfossen
Tel.: 56390003 - Fax.: 56191130 - Mob.: 93241511
Mail: post@arkoconsult.no - Org.nr. 997 089 782 MVA

Tiltakshaver

Mangerbua terrasse AS

Prosjekt
Mangerbua terrasse

137/783
Lindås

Prosjektnr.:
67216052

Tegningsnr.:
A71-1

Type tegning:
Plan 1. Etasje

Sign.
KFJ
Dato
02.06.2016

Kontroll
PKT
Dato
02.06.2016

Målestokk
1:100

Format
A2

I HENHOLD TIL LOVVERK ER DENNE TEGNINGEN ARKOCONSULT AS SIN EIENDOM. DENNE TEGNINGEN KAN IKKE BLI BRUKT, OFFENTLIGGJORT ELLER GIS VIDERE TIL TREDJEPART UTEN VÅRT SKRIFTLIGE SAMTYKKE. OVERTREDELSE AV DETTE KAN FØRE TIL SØKSMÅL. OBS! TEGNINGEN KAN PRINTES I FEIL SKALA. IKKE TA MÅL DIREKTE PÅ TEGNING. BRUK KUN OPPGITTE MÅL.

TOTAL BYA: 949 m²



BRA - leilighet 8 (innv.)
118,4 m²

BRA - leilighet 7 (innv.)
86,3 m²

BRA - leilighet 6 (innv.)
75,0 m²

BRA - leilighet 5 (innv.)
105,3 m²

1:100 2. Etasje

Fase
søknadstegninger



ARKOCONSULT AS, Postboks 103, 5291 Valestrandssossen
Tel.: 56390003 - Fax.: 56191130 - Mob.: 93241511
Mail: post@arkoconsult.no - Org.nr. 997 089 782 MVA

Tittakshaver
Mangerbua terrasse AS
Sign. KFJ
Dato 02.06.2016

Prosjekt
Mangerbua terrasse
Kontroll PKT
Dato 02.06.2016

137/783
Lindås
Målestokk 1:100

Prosjektnr.: 67216052	Tegningsnr.: A71-2	Format A2
Type tegning: Plan 2. Etsasje		

I HENHOLD TIL LOVVERK ER DENNE TEGNINGEN ARKOCONSULT AS SIN EIENDOM. DENNE TEGNINGEN KAN IKKE BLI BRUKT, OFFENTLIGGJORT ELLER GIS VIDERE TIL TREDJEPART UTEN VÅRT SKRIFTLIGE SAMTYKKE. OVERTREDELSE AV DETTE KAN FØRE TIL SØKSMÅL. OBS! TEGNINGEN KAN PRINTES I FEIL SKALA. IKKE TA MÅL DIREKTE PÅ TEGNING. BRUK KUN OPPGITTE MÅL.

TOTAL BYA: 949 m²



Fase
søknadstegninger




ARKOCONSULT AS, Postboks 103, 5291 Valestrandfossen
 Tel.: 56390003 - Fax.: 56191130 - Mob.: 93241511
 Mail: post@arkoconsult.no - Org.nr. 997 089 782 MVA

Tiltakshaver	Sign. KFJ
Mangerbua terrasse AS	Dato 02.06.2016
Prosjekt	Kontroll PKT
Mangerbua terrasse	Dato 02.06.2016
137/783 Lindås	Målestokk 1:100
Prosjektnr.: 67216052	Tegningsnr.: A71-3
Type tegning: Plan 3. Etasje	Format A2

I HENHOLD TIL LOVVERK ER DENNE TEGNINGEN ARKOCONSULT AS SIN EIENDOM. DENNE TEGNINGEN KAN IKKE BLI BRUKT, OFFENTLIGGJORT ELLER GIS VIDERE TIL TREDJEPART UTEN VÅRT SKRIFTLIGE SAMTYKKE. OVERTREDELSE AV DETTE KAN FØRE TIL SØKSMÅL. OBS! TEGNINGEN KAN PRINTES I FEIL SKALA. IKKE TA MÅL DIREKTE PÅ TEGNING. BRUK KUN OPPGITTE MÅL.



TOTAL BYA: 949 m²

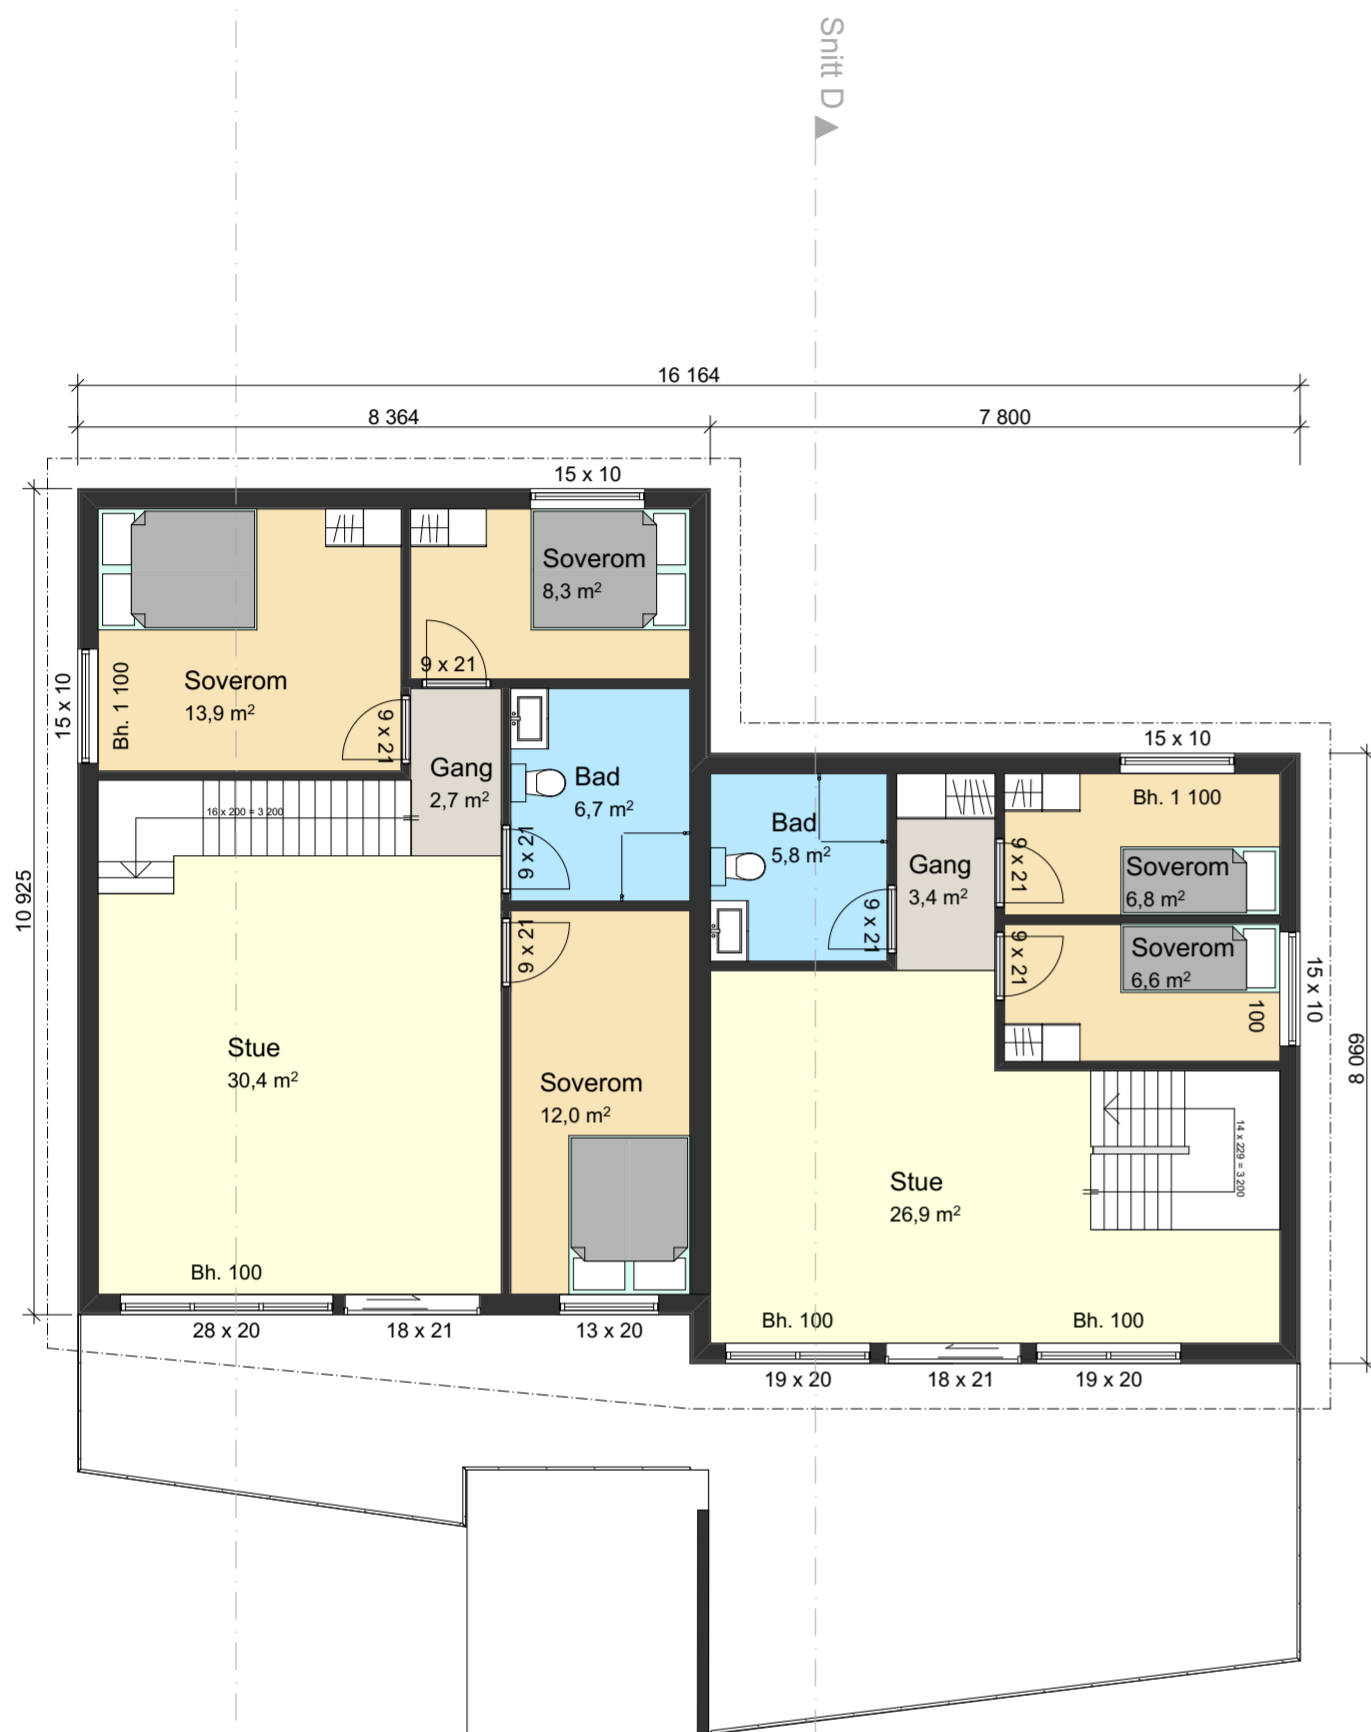

BRA - leilighet 12 (innv.)
81,3 m²

BRA - leilighet 11 (innv.)
56,7 m²

▲ Fasade Øst

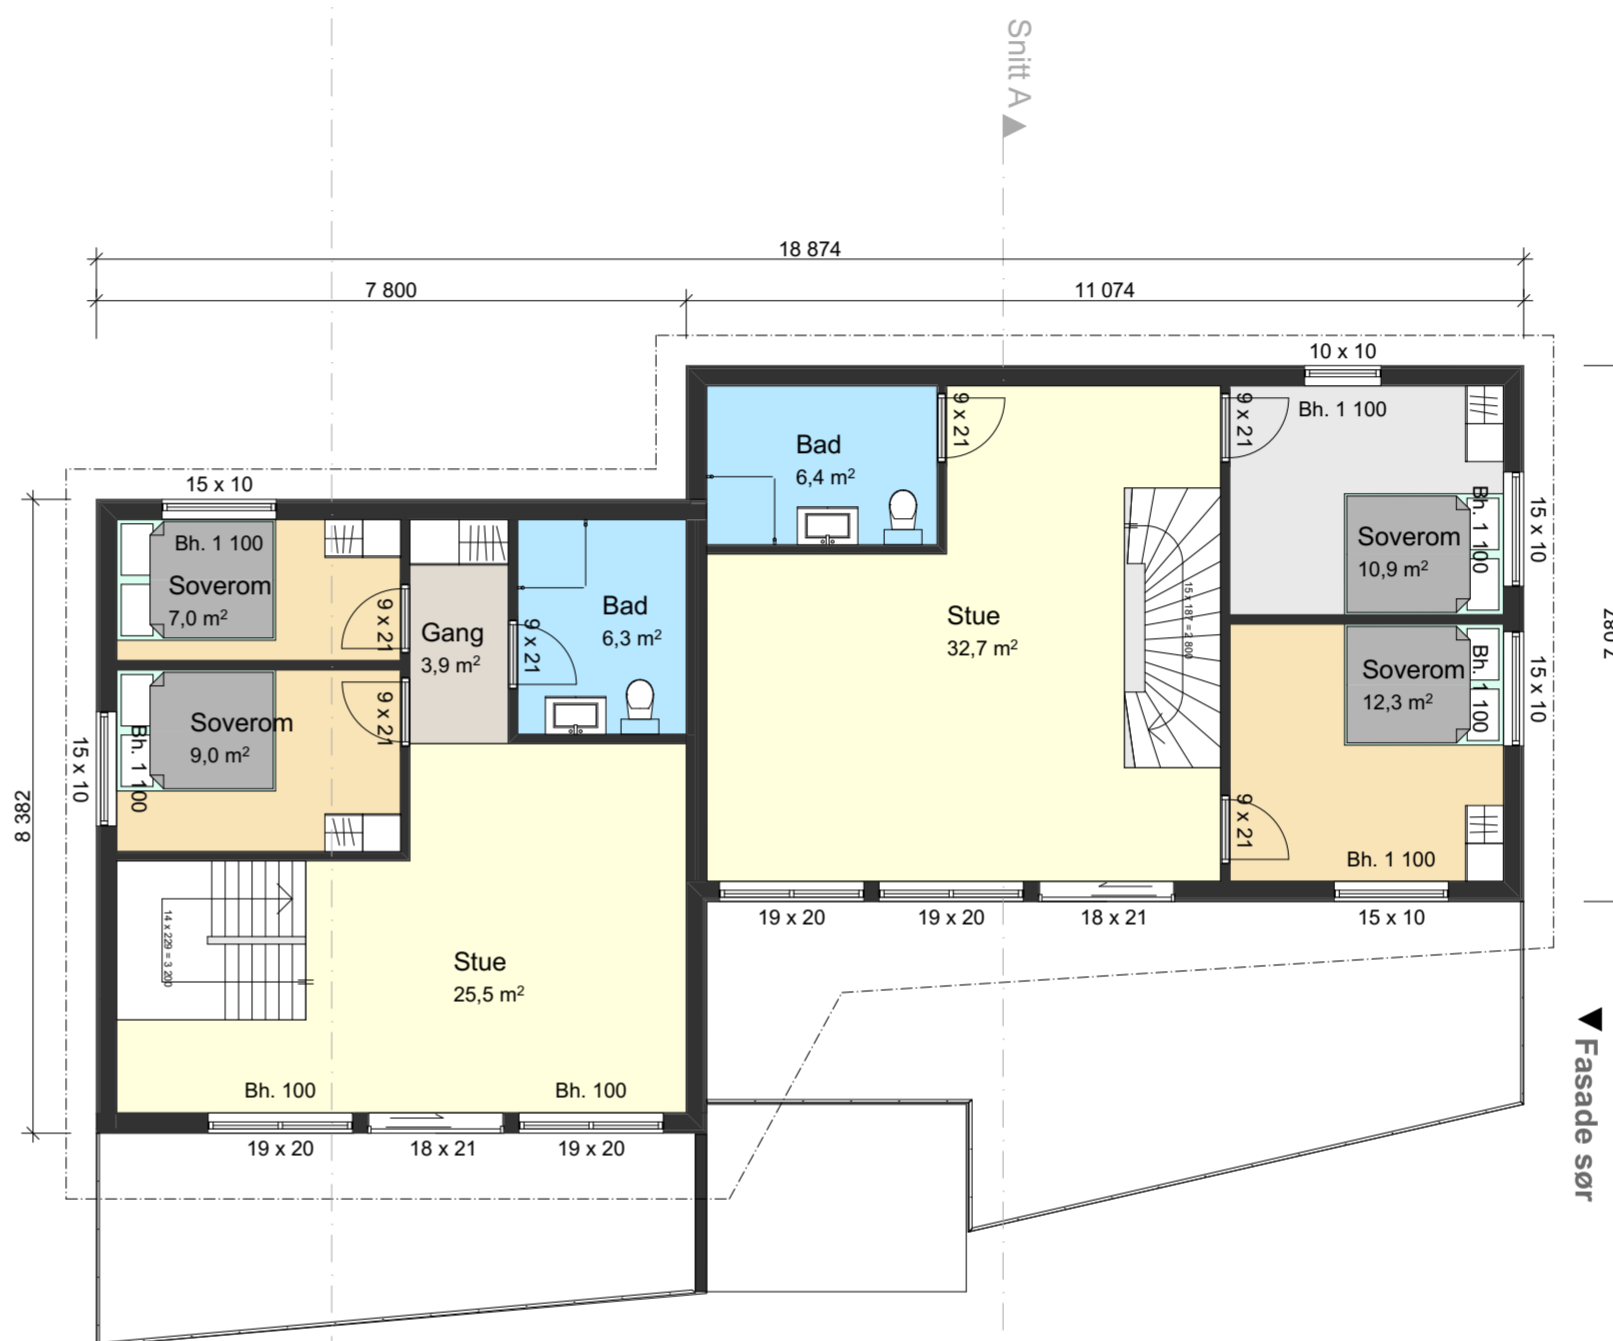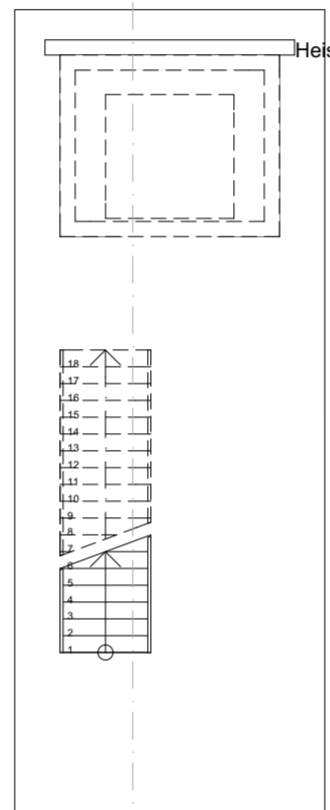

BRA - leilighet 10 (innv.)
59,1 m²

BRA - leilighet 9 (innv.)
69,0 m²

▲ Fasade Vest

▲ Snitt C

▲ Snitt B

▲ Snitt A

1:100 4. Etasje

Fase søknadstegninger



ARKOCONSULT AS, Postboks 103, 5291 Valestrandfossen
 Tel.: 56390003 - Fax.: 56191130 - Mob.: 93241511
 Mail: post@arkoconsult.no - Org.nr. 997 089 782 MVA

Tittelshaver

Mangerbua terrasse AS

Prosjekt
Mangerbua terrasse

137/783
 Lindås

Prosjektnr.:
67216052

Tegningsnr.:
A71-4

Type tegning:
Plan 4. Etasje

Sign.
 KFJ
 Dato
 02.06.2016

Kontroll
 PKT
 Dato
 02.06.2016

Målestokk
1:100

Format
A2

I HENHOLD TIL LOVVERK ER DENNE TEGNINGEN ARKOCONSULT AS SIN EIENDOM. DENNE TEGNINGEN KAN IKKE BLI BRUKT, OFFENTLIGGJORT ELLER GIS VIDERE TIL TREDJEPART UTEN VÅRT SKRIFTLIGE SAMTYKKE. OVERTREDELSE AV DETTE KAN FØRE TIL SØKSMÅL. OBS! TEGNINGEN KAN PRINTES I FEIL SKALA. IKKE TA MÅL DIREKTE PÅ TEGNING. BRUK KUN OPPGITTE MÅL.