



TYPISK GRØFTESNITT. M=1:20
Vann-, spillvann- og
overvannsledning

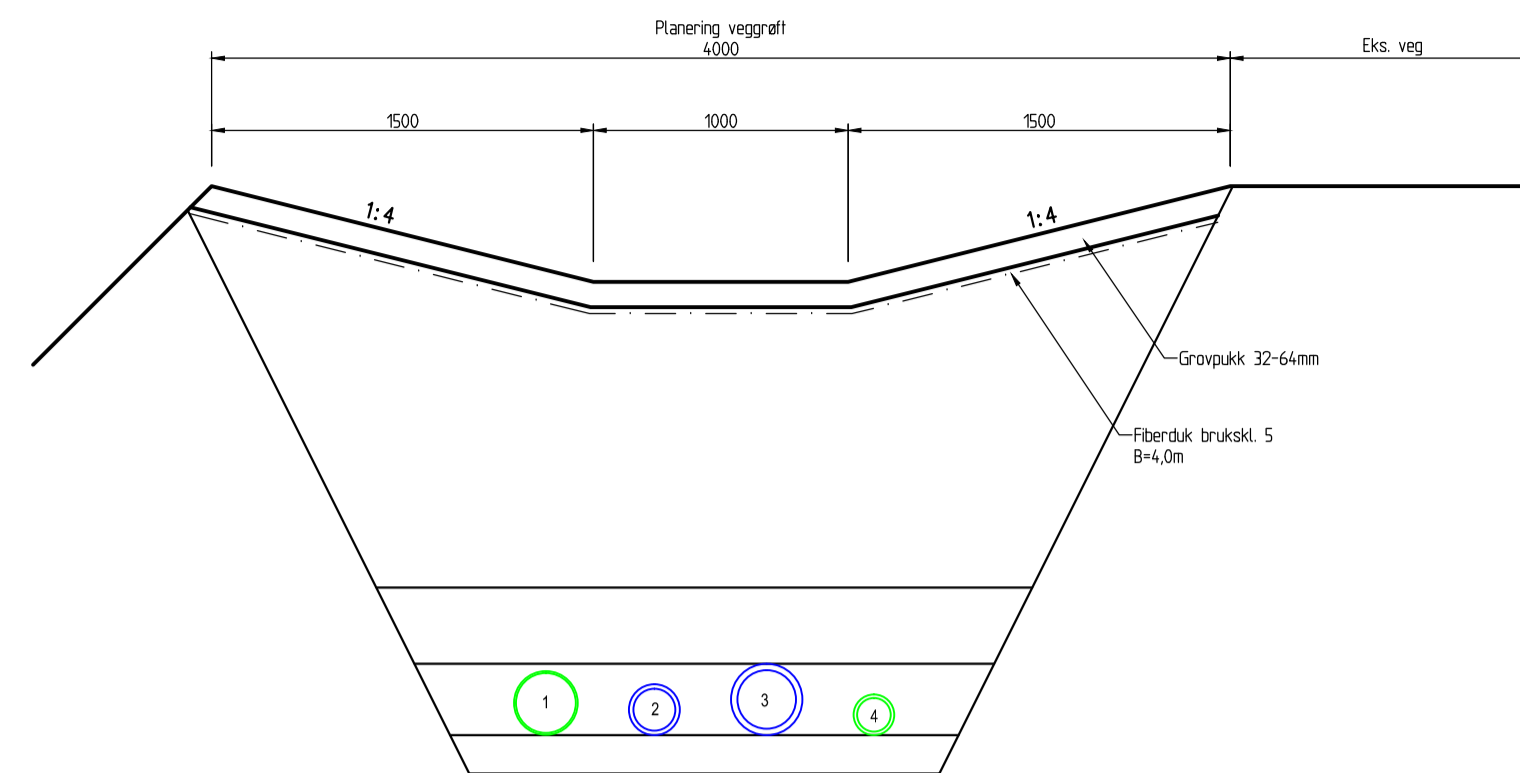


GRØFTESNITT 1. M=1:20
Rørledninger i veggrøft

Ledningstyper:
1 - 250mm PVC overløpsledning for prosessvann
2 - ø200mm PE100 SDR11 vannledning m/PP-koppe (for sjøvann)
3 - ø280mm PE100 SDR11 vannledning m/PP-koppe
4 - ø160mm PE100 SDR11 pumpeledning spillvann

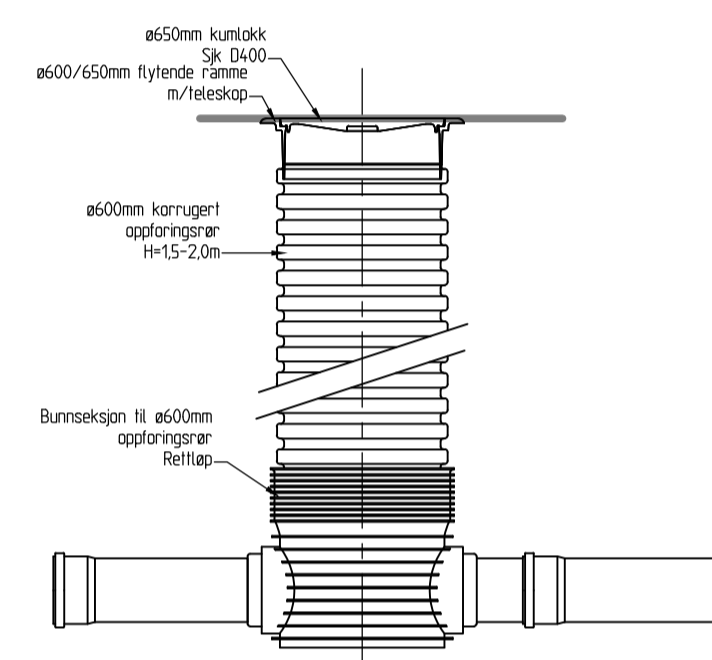

SNITT
PROSESS-SPILLVANNSKUM
M=1:20

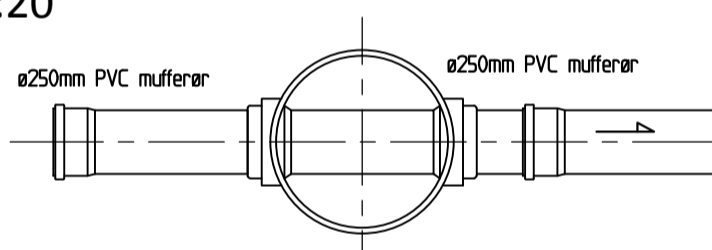

PLAN
PROSESS-SPILLVANNSKUM
M=1:20

ANBUSTEGNING	Rev.	Dato	Sign.	Revisjonen gjelder		
	Oppdragsgiver					
	LINDÅS KOMMUNE - TEKNISK DRIFT					
	Prosjekt			Tegn.	Kontr.	Godkj.
	Mongstad industriområde. Detalj ledningsgrøft og kum.			THF	THF	
Date:			12.02.16			
Målestokk:			1:20		Formatt:	
					A1	
Prosjekt nr.			6812			
Tegningsnr.			610			
Fabrikkveggen 7B 5059 Bergen Tlf. 55 59 82 60 e-post: post@haugenwva.no			haugenwva			