


DA

# Ny driftsbygning - Hetlehovda

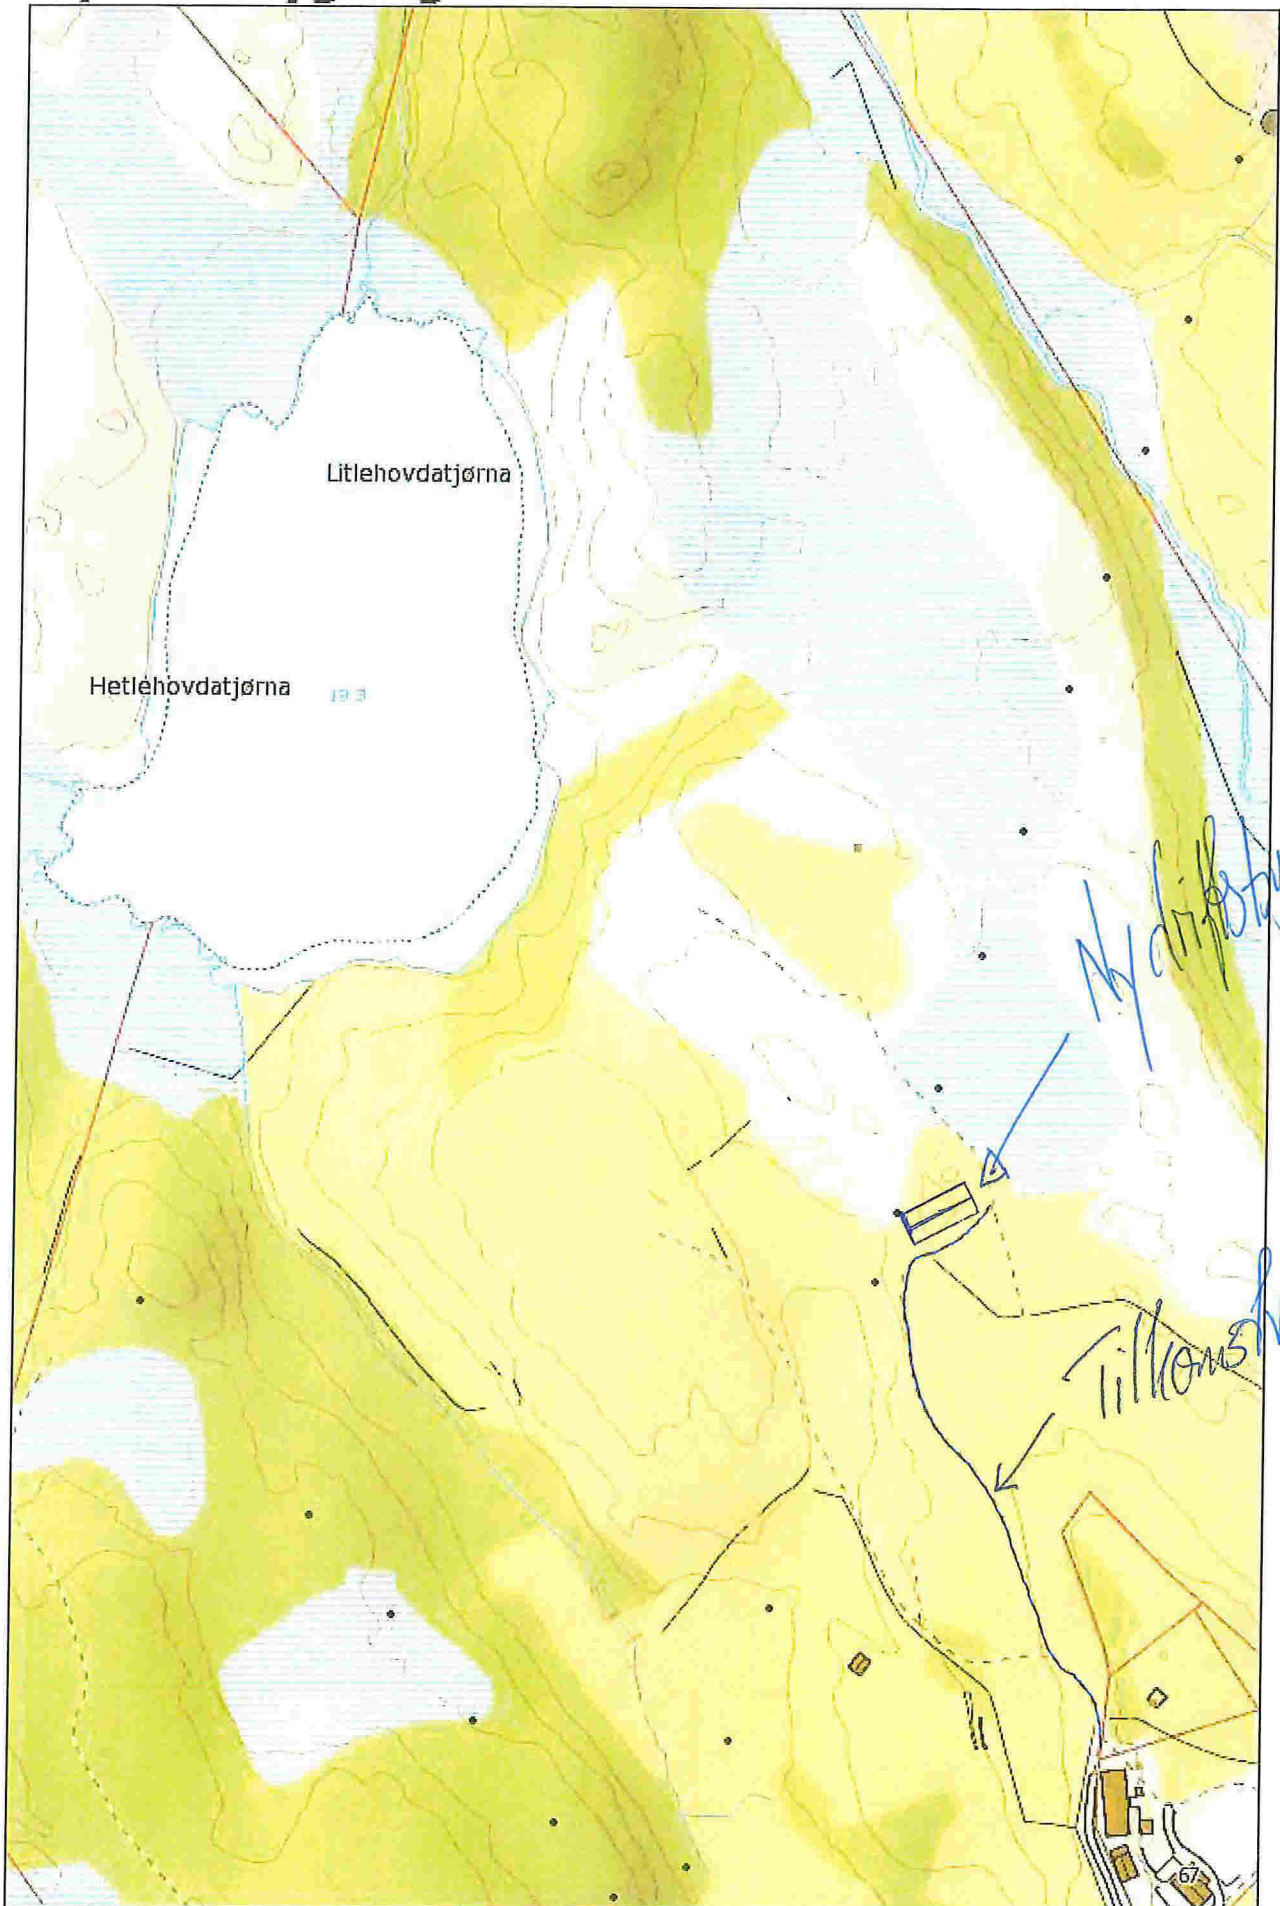

Målestokk: 1:2 500