



Fasade Vest
1 : 100

Rev		Dato		Tekst		Tegn.		Kontr.	
						4/		Oppdragsgiver: TROMP MOBERG	
						Tegningens navn: GARASJE 58/147		Prosjekt: LYGDA	
						Tegningens status:		Dato: 19/3	
						Prosjektnr.:		Tegnet av:	
								Kontrollert av:	
								Rev. dato:	
								Målestokk:	
								Tegningens:	
								Rev.:	


GARNSIDE Ground HOBBERS Y YEAR 58/197






Fasade Nord
1 : 50

Rev	Dato	Tittel	Tegn.	Kontr.	Oppdragsgiver:	Prosjekt
					Tegningsstatus	Prosjektnr.:
		7			J. LUND MOBELL	LYGRA
					GARASSE 58/147	19/3-14

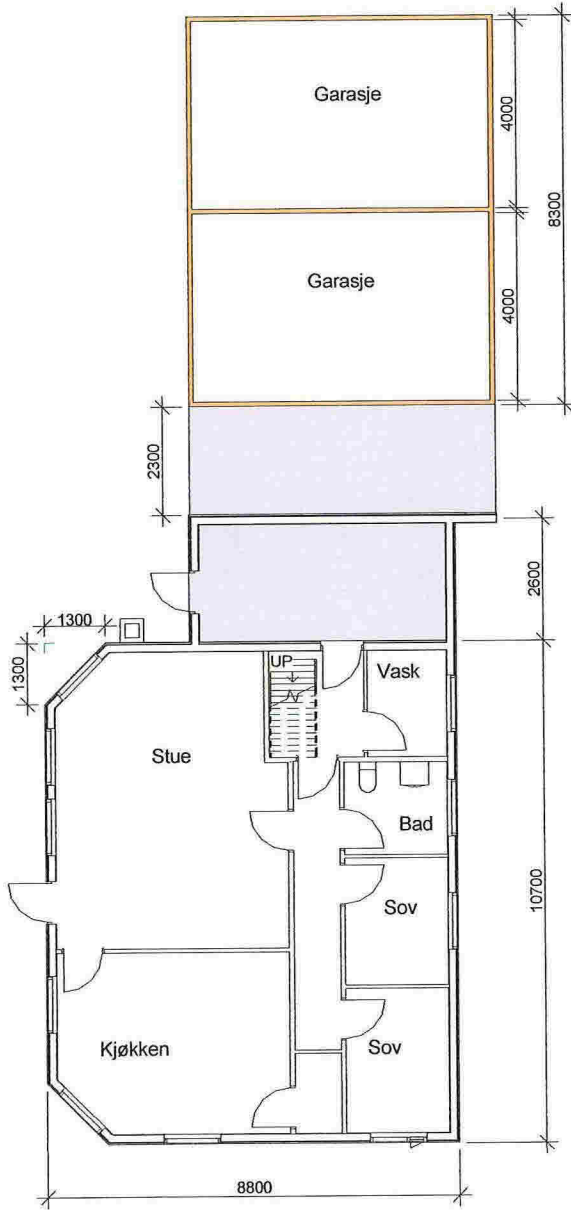

Rev	Date	Total	Tegn. / Revnr.	Tegningens	Prosjekt:	Oppdragsleder: <i>Stord Holsko</i>	Tegningens <i>Garasje 58/147</i>	Prosjekt <i>LYORA</i>	Tegnet av:	Kontrollert av:	Rev. dato:
									19/5-14		
									Maskebl:	Tegningens:	

6.

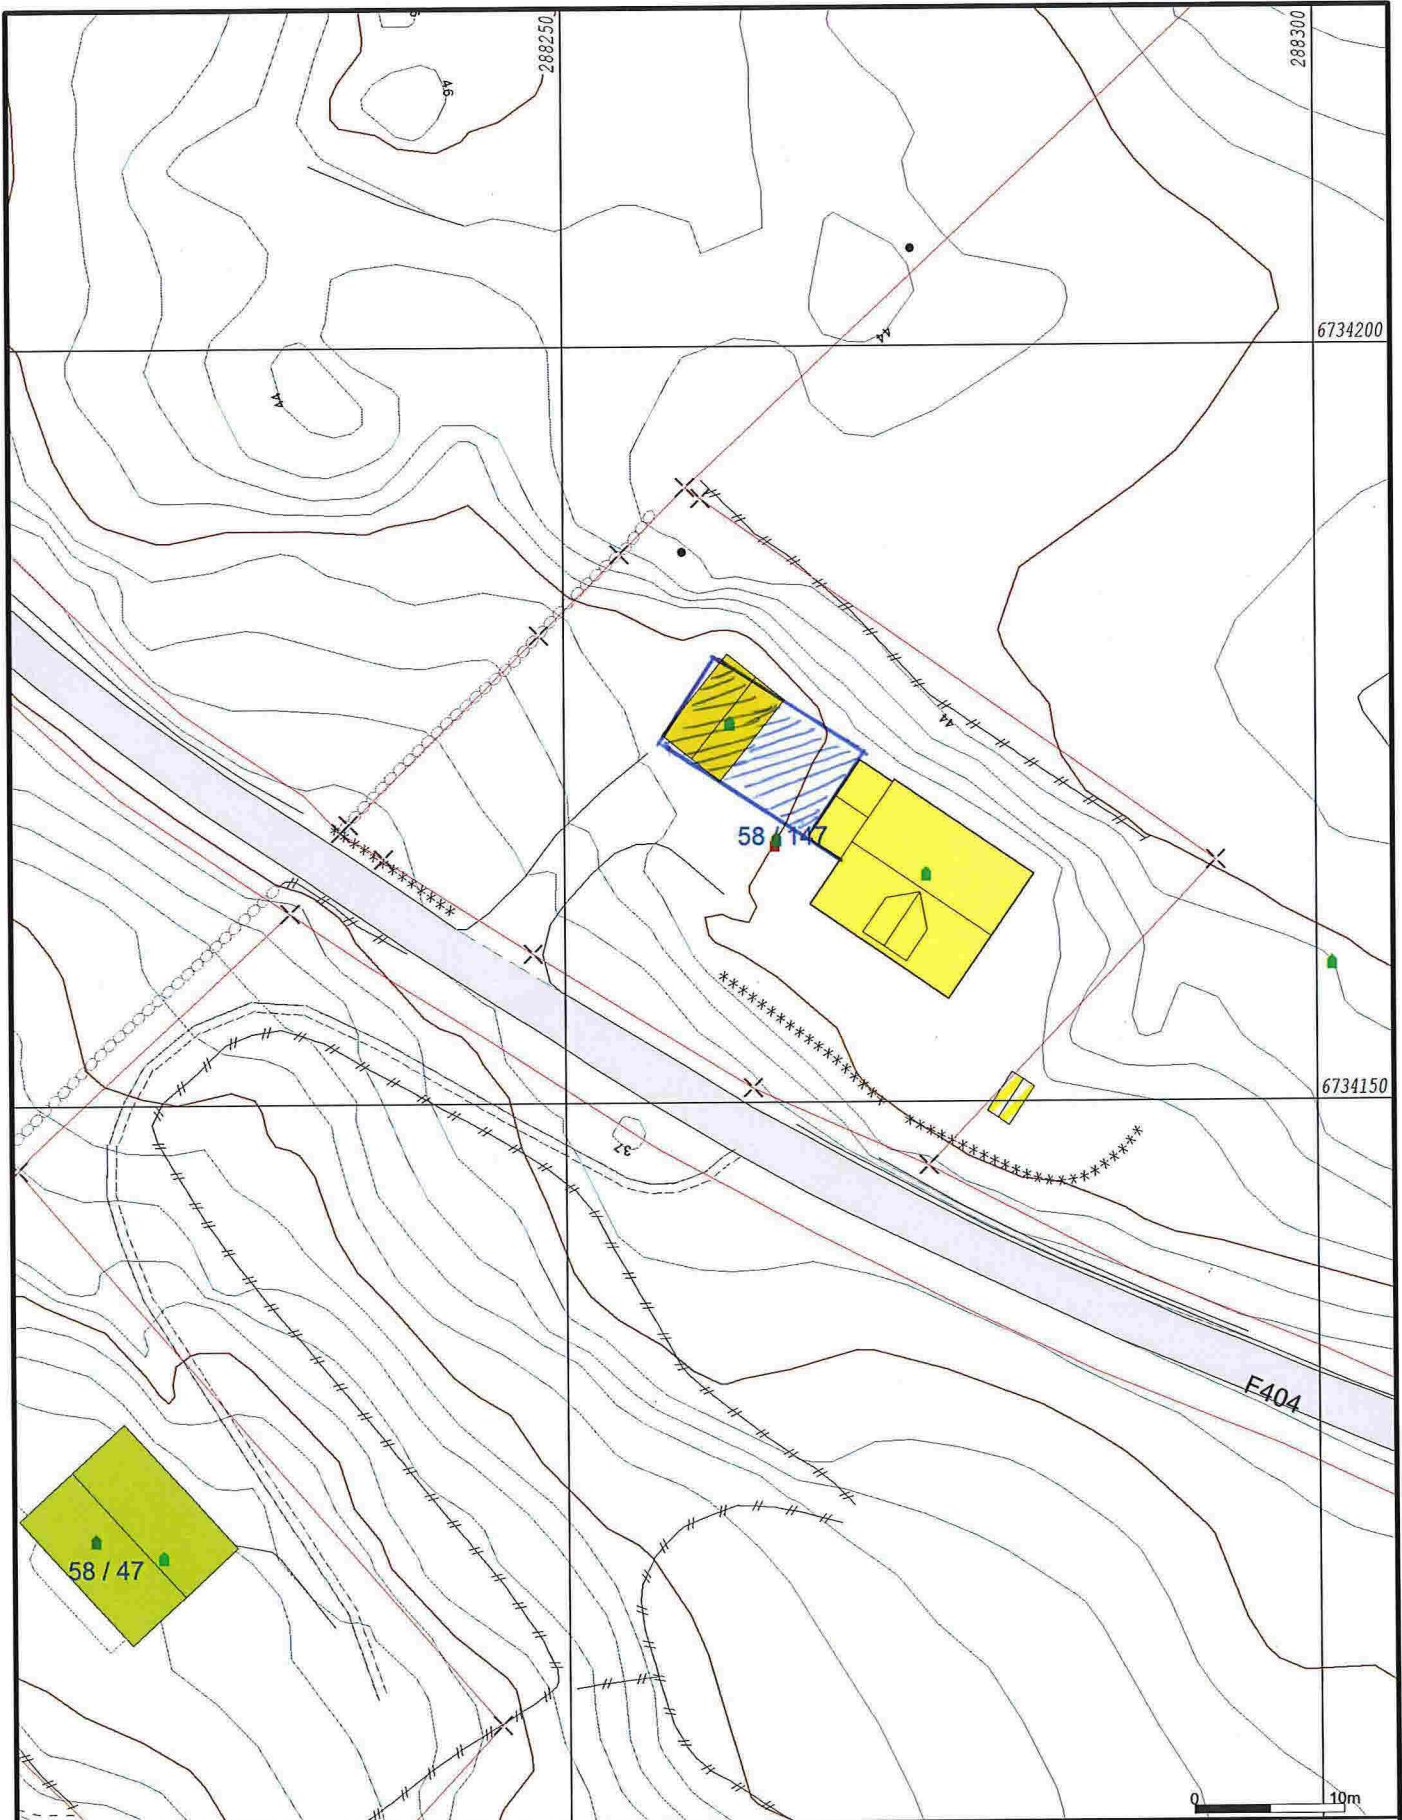

- Målte Grenser
- Registrerte Grenser
- ⊕ Udefinert grenser
- ⊕ Terrengmålte grense
- ⊕ Konstruert grensepunkt
- Bolig
- Bustad m/leilighet
- Våningshus
- Storre bustader
- Hytte/feriehus
- Garasje/uthus
- Industri/lager
- Andre bygg

Beliggenhet og høyder må oppfattes som orienterende.



Lindås kommune
Geodata avdeling

3

Dato: 2014.03.12
Sign: likn

TROND MOBORG



Målestokk
1:500