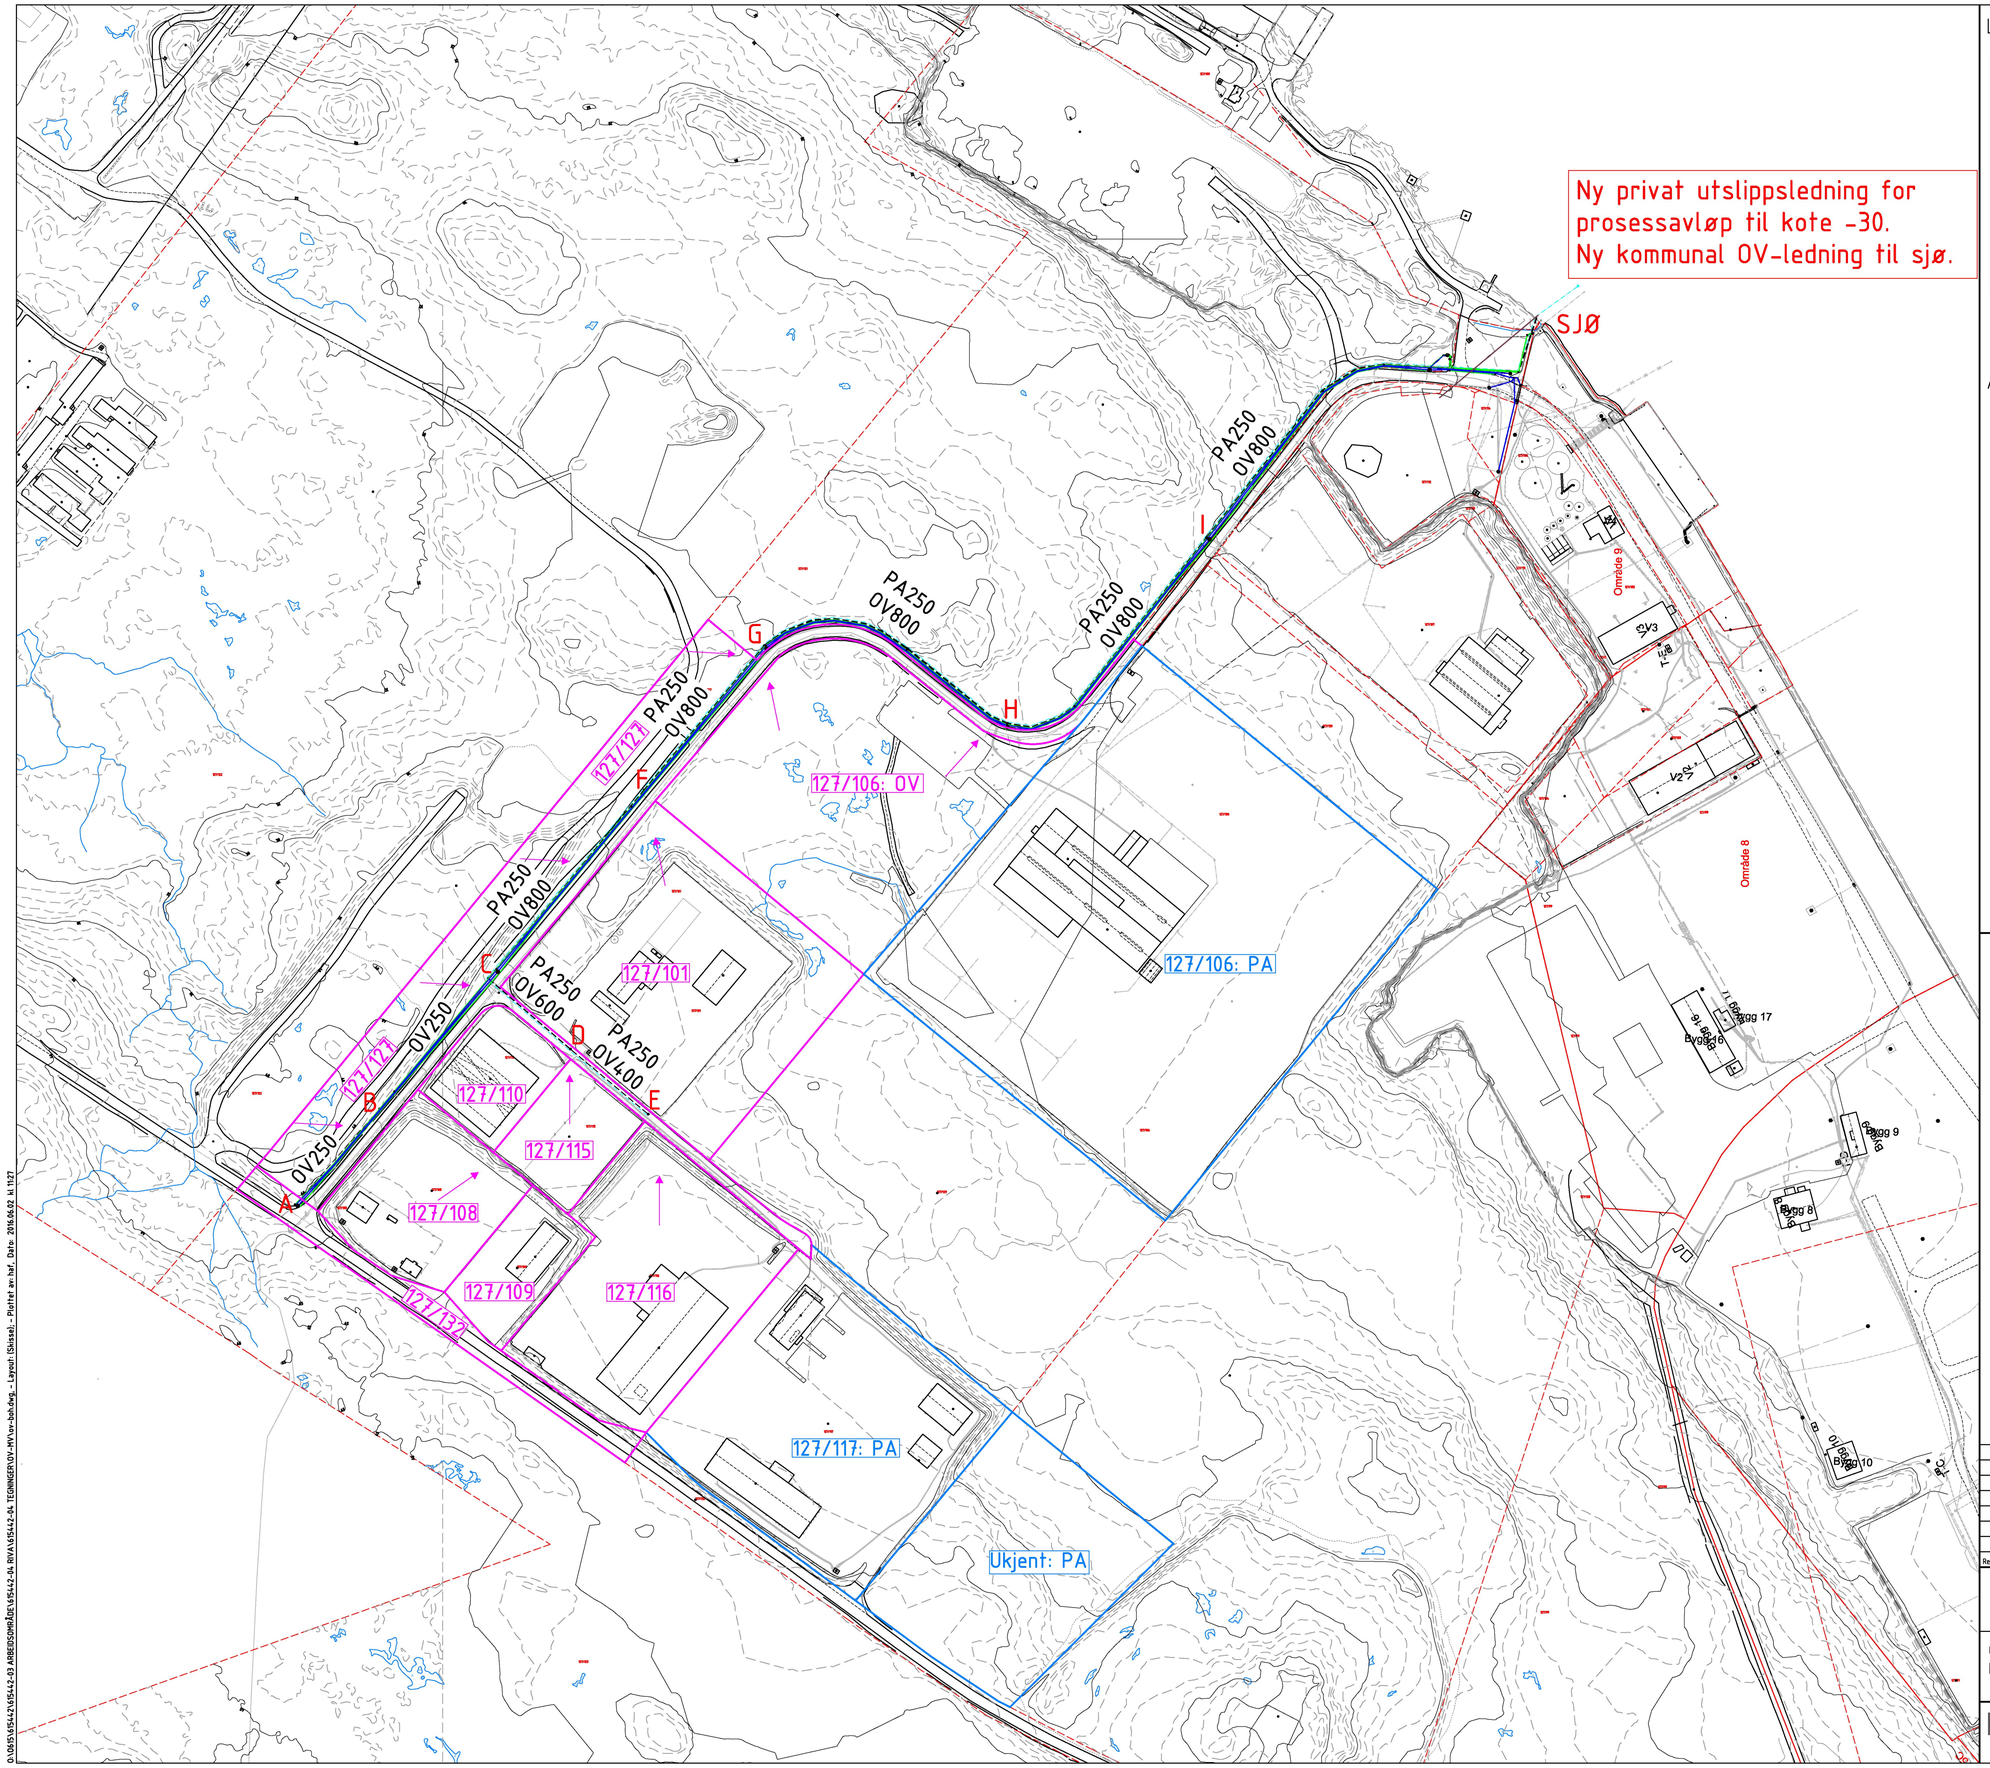

LEDNINGSLENGDER

System	Navn	Dim	Rør	Lengde*
784.001	Overvann	250	PVC	83 m
784.001	Overvann	250	PVC	112 m
784.001	Overvann	400	Dvi	66 m
784.001	Overvann	600	BTG	70 m
784.001	Overvann	800	BTG	940 m
			Sum	1271 m
787.003	Prosessavløp	250	PVC/PE100	1120 m
* Netto horisontale lengder uten tillegg				

AREAL

Tomt	Gnr/Bnr	Areal (m^2)	Overvann	Prosessavløp
PSW (Mojo)	Ukjent	20115		x
PSW (Mojo)	127/117	28740		x
Stormyra 247	127/116	20007	x	
ME AS	127/132	4930	x	
Ametco Eiendom	127/109	5005	x	
Mongstad Vekst	127/108	10007	x	
Storemyra 239	127/110	5009	x	
Storemyra 239	127/115	5000	x	
Mongstad Vekst	127/127	27063	x	
Mongstad Vekst	127/101	27974	x	
Well Connection	127/106	30184	x	
Well Connection	127/106	70438		x
Sum areal OV			135 179	
Sum areal PA				119 293

Rev.	Beskrivelse	Dato	Tegn.	Kontr.	Godkj.
4	Redusert koeffisient for deler av 127/127	02.06.2016	HAF		
3	Inkludert prosessavløp, beregnet arealer	24.05.2016	HAF		

Mongstad Vekst
OV-ledning i kommunal grøft

Fag: RIVA
Format: A1
Dato: 24.05.2016

Oversikt
Nedslagsfelt og ledningsdimensjoner

Format/Målestokk:
A1: 1:1500
A3: 1:3000

Multiconsult
www.multiconsult.no

Status: Skisse
Konstr./Tegnet: HAF
Kontrollert:
Godkjent:
Oppdragsnr.:
Tegningsnr.: Skisse
Rev.: 4

Q:\065\565421\565412-03 ARBEIDSOMRÅDE\565412-04 RIVA\565412-04 TEGNINGER\OV-PP\ov-bob.dwg - Layout: (Skisse) - Plotted av: haf, Date: 2016.06.02 kl. 11:27